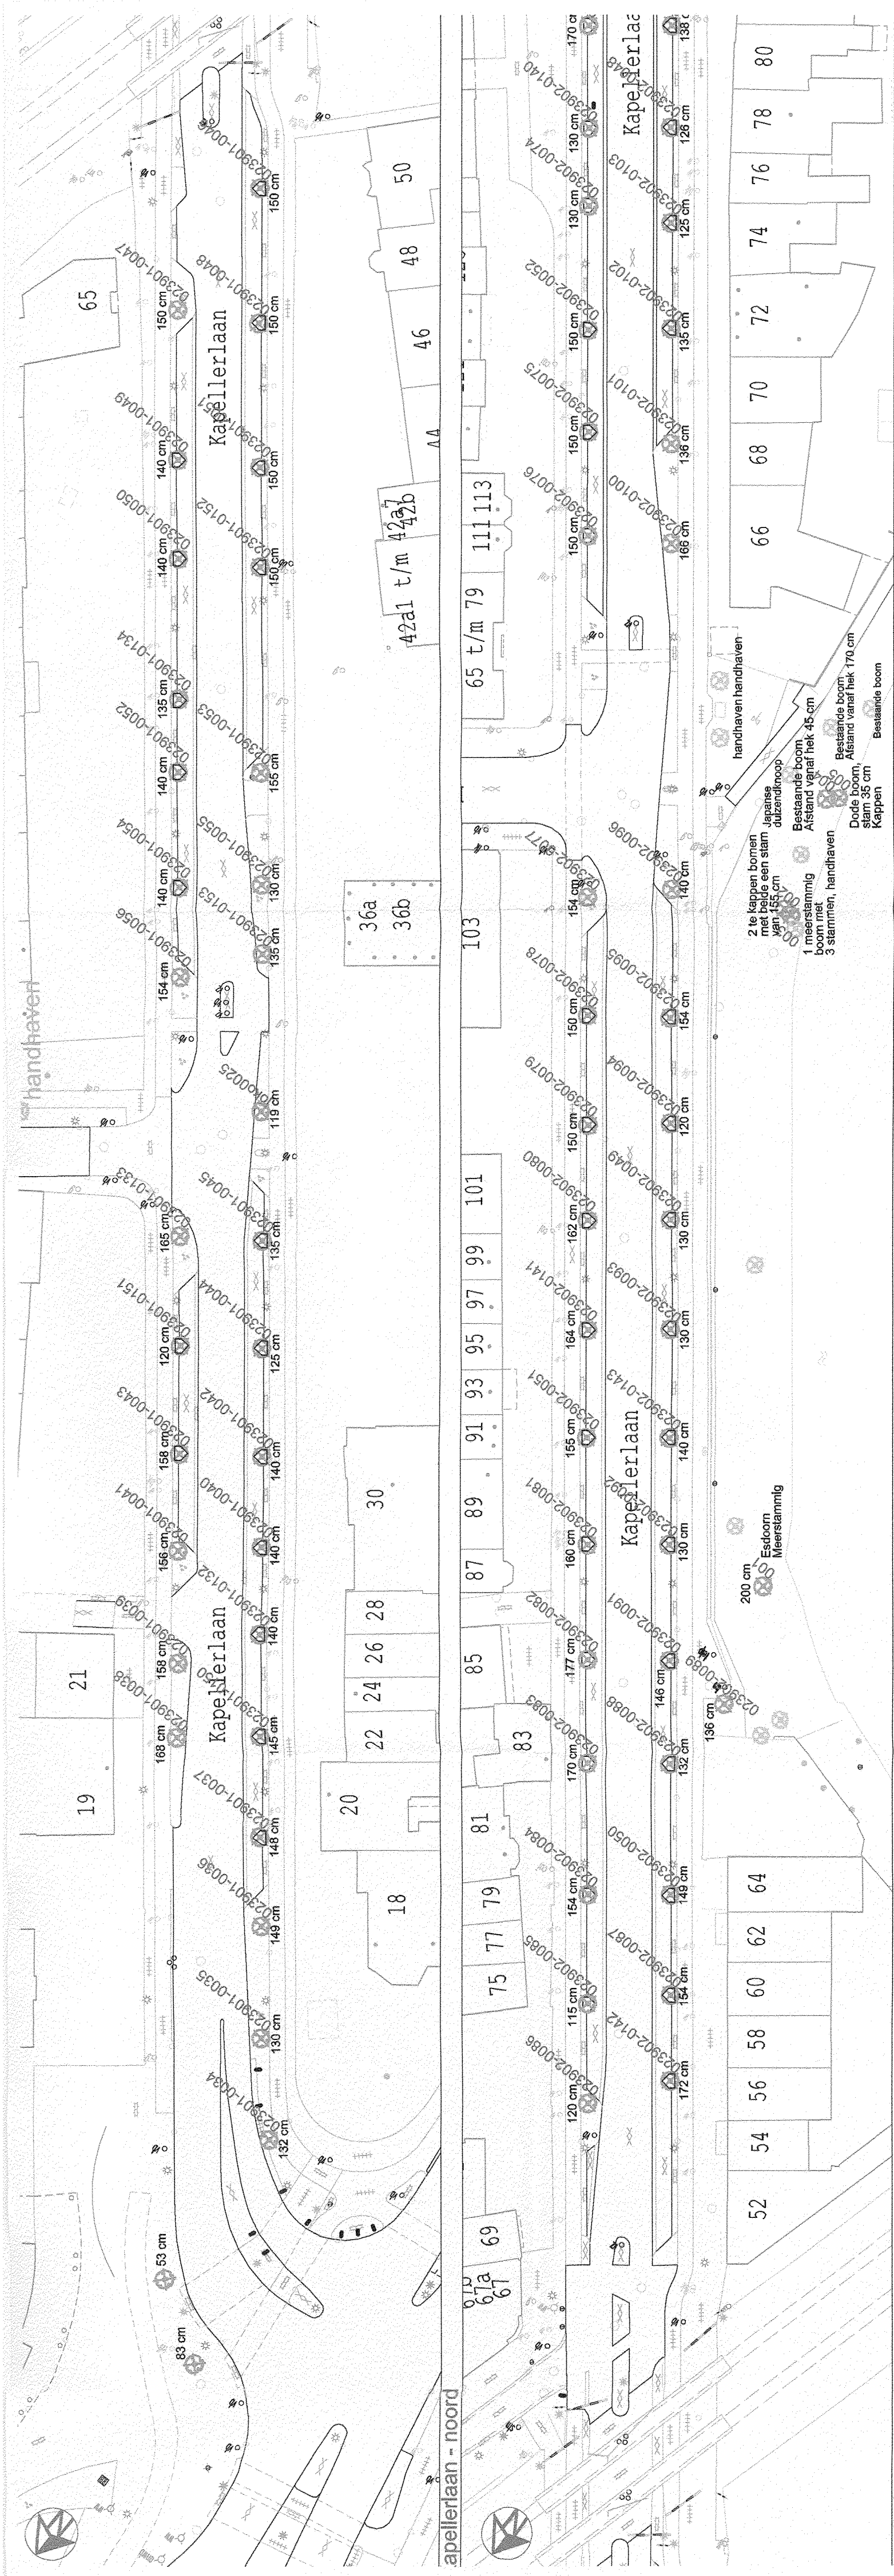


Behoort bij besluit van
burgemeester en wethouders van
Roermond, d.d. 24 november 2020,
no 123932-2020
Mij bekend,
Hoofd cluster VTH
Voor deze,

Gemeente Roermond
Ingekomen
29/10/2020
Cluster VTH
123932-2020 / 20.OG.V0488

PROJECT: **Heinriching Kapellerlaan**

ONDERDEEL: Overzichtstekening kapvergunning

 Gemeente Roermond
Cluster Projecten Omgeving

DATUM	GETEKEND	GEZ.
29-10-2020	GCF	
DATUM	GEWIJZIGD	W
ORDERNUMMER: 8079-2017		
FORMAAT: A2		
SCHAAL: 1 : 500		
TEKENINGNR.: 8079-2017-K1		