


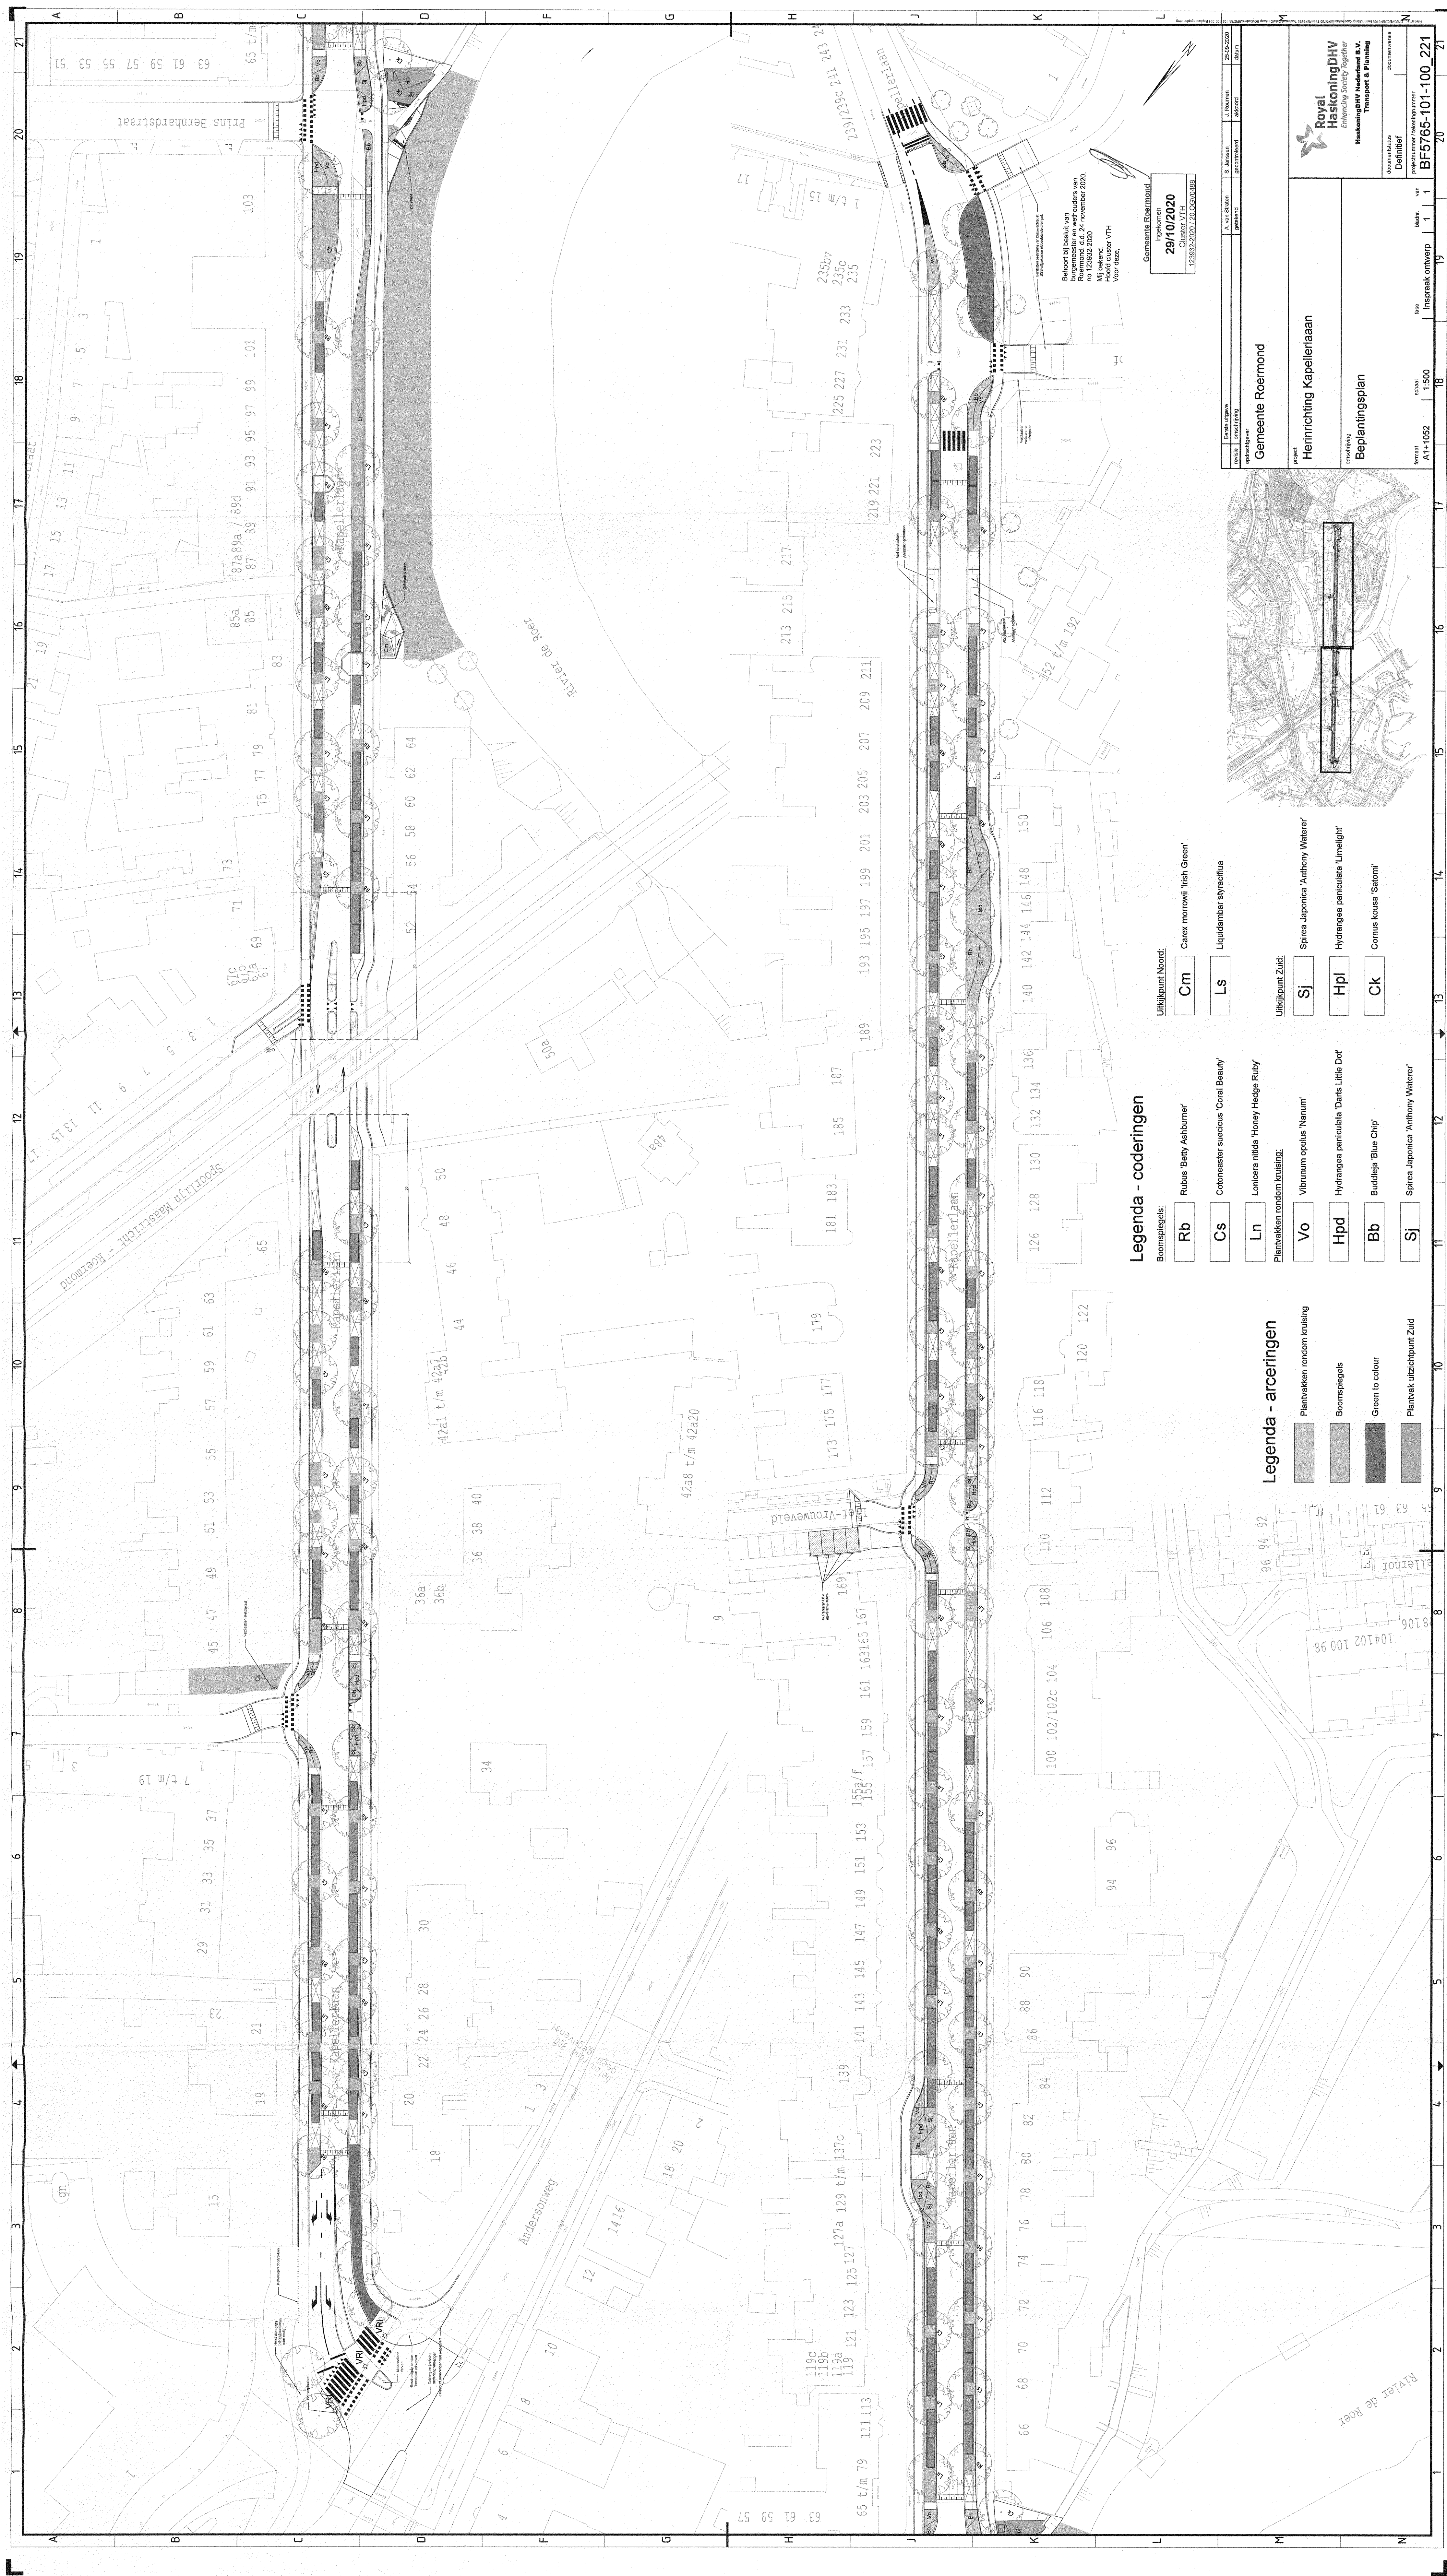

revisie		Errexit ingevue aanvraag		opdrachtgever		Gemeente Roermond				<table><tr><td>A. van Erffm getekend</td><td>B. Janssen goedgekeurd</td><td>J. Buisman afgekeurd</td><td>25-09-2020 datum</td></tr></table>				A. van Erffm getekend	B. Janssen goedgekeurd	J. Buisman afgekeurd	25-09-2020 datum																	
A. van Erffm getekend	B. Janssen goedgekeurd	J. Buisman afgekeurd	25-09-2020 datum																															
ontwerp		Heinriching Kapelleriaan		ontwerp		 Royal HaskoningDHV Engineering & Planning MarkeningDHV Nederland B.V. Transport & Planning				<table><tr><td>formaat</td><td>schaal</td><td>bladnr.</td><td>van</td><td>probleemnummer</td><td>afdelingsnummer</td><td>documentatie</td></tr><tr><td>A1+1052</td><td>1:500</td><td>1</td><td>1</td><td>BF5765-101-100</td><td>221</td><td>Definitief</td></tr><tr><td colspan="4">Inspraak ontwerp</td><td colspan="3">Z0</td></tr></table>				formaat	schaal	bladnr.	van	probleemnummer	afdelingsnummer	documentatie	A1+1052	1:500	1	1	BF5765-101-100	221	Definitief	Inspraak ontwerp				Z0		
formaat	schaal	bladnr.	van	probleemnummer	afdelingsnummer	documentatie																												
A1+1052	1:500	1	1	BF5765-101-100	221	Definitief																												
Inspraak ontwerp				Z0																														