



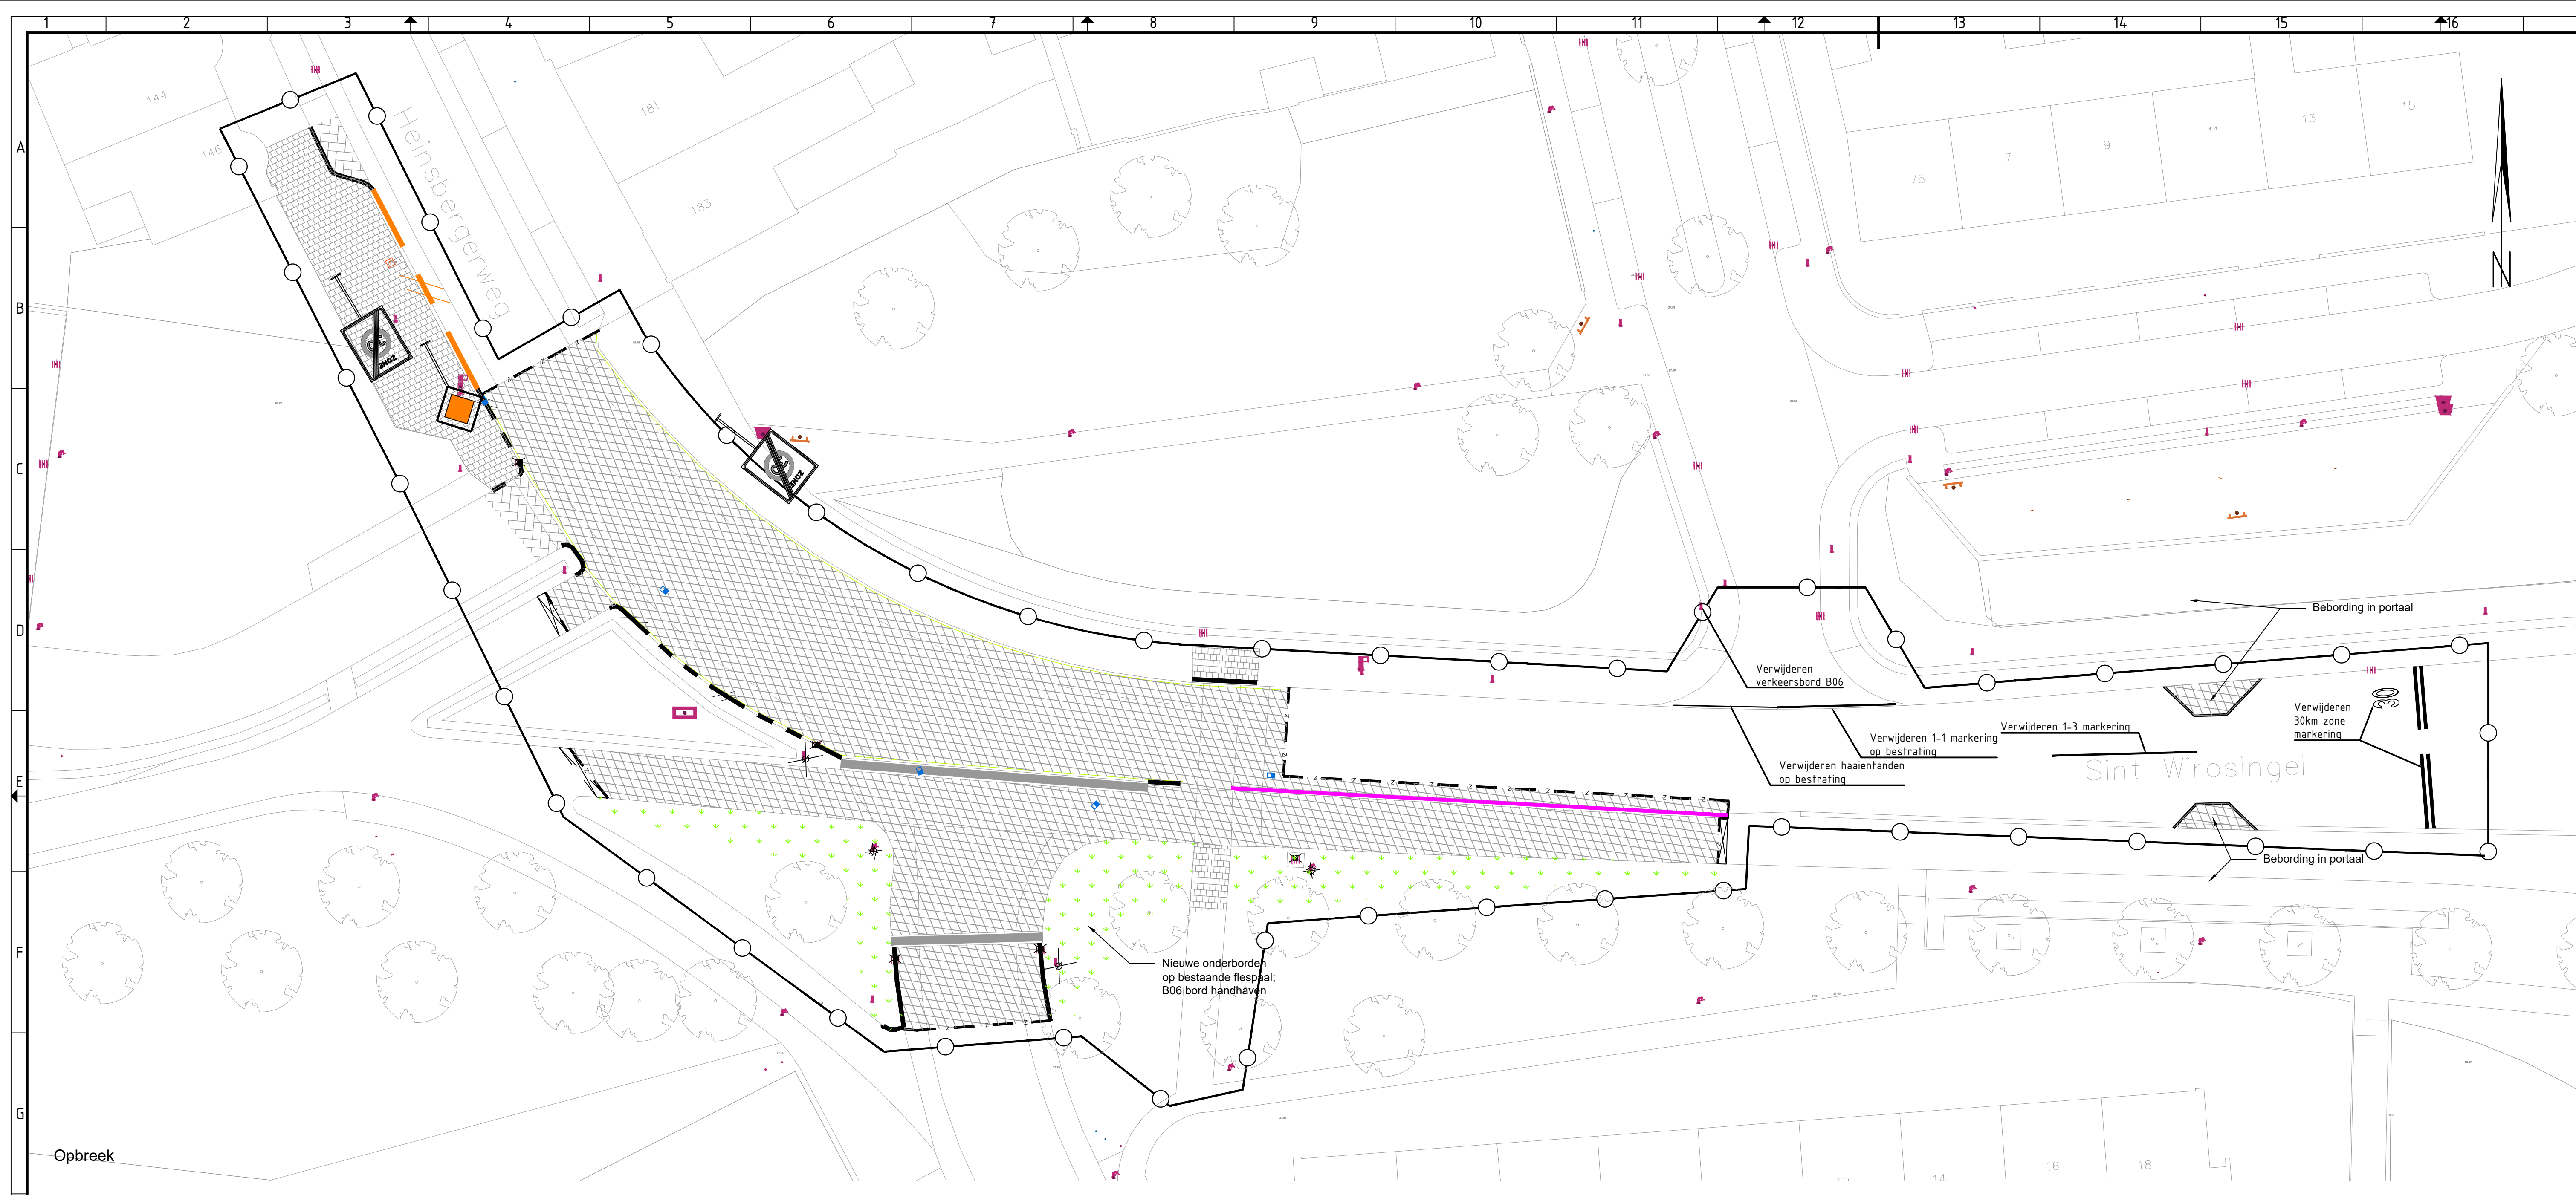


Legenda

	Verwijderen asfaltverharding		Frezen groen
	Verwijderen trottoirtegels grijs		Verwijderen verkeersbord
	Verwijderen BSS		Verwijderen lichtmast
	Verwijderen trottoirband		Verwijderen straatkolk, incl. leiding
	Verwijderen initblokken		Verwijderen trottoirkolk, incl. leiding
	Verwijderen stoetbanden incl. tussen tegel		Putrand op hoogte stellen
	Verwijderen perronband		Zagen asfalt
	Verwijderen goottegels		Freessvak

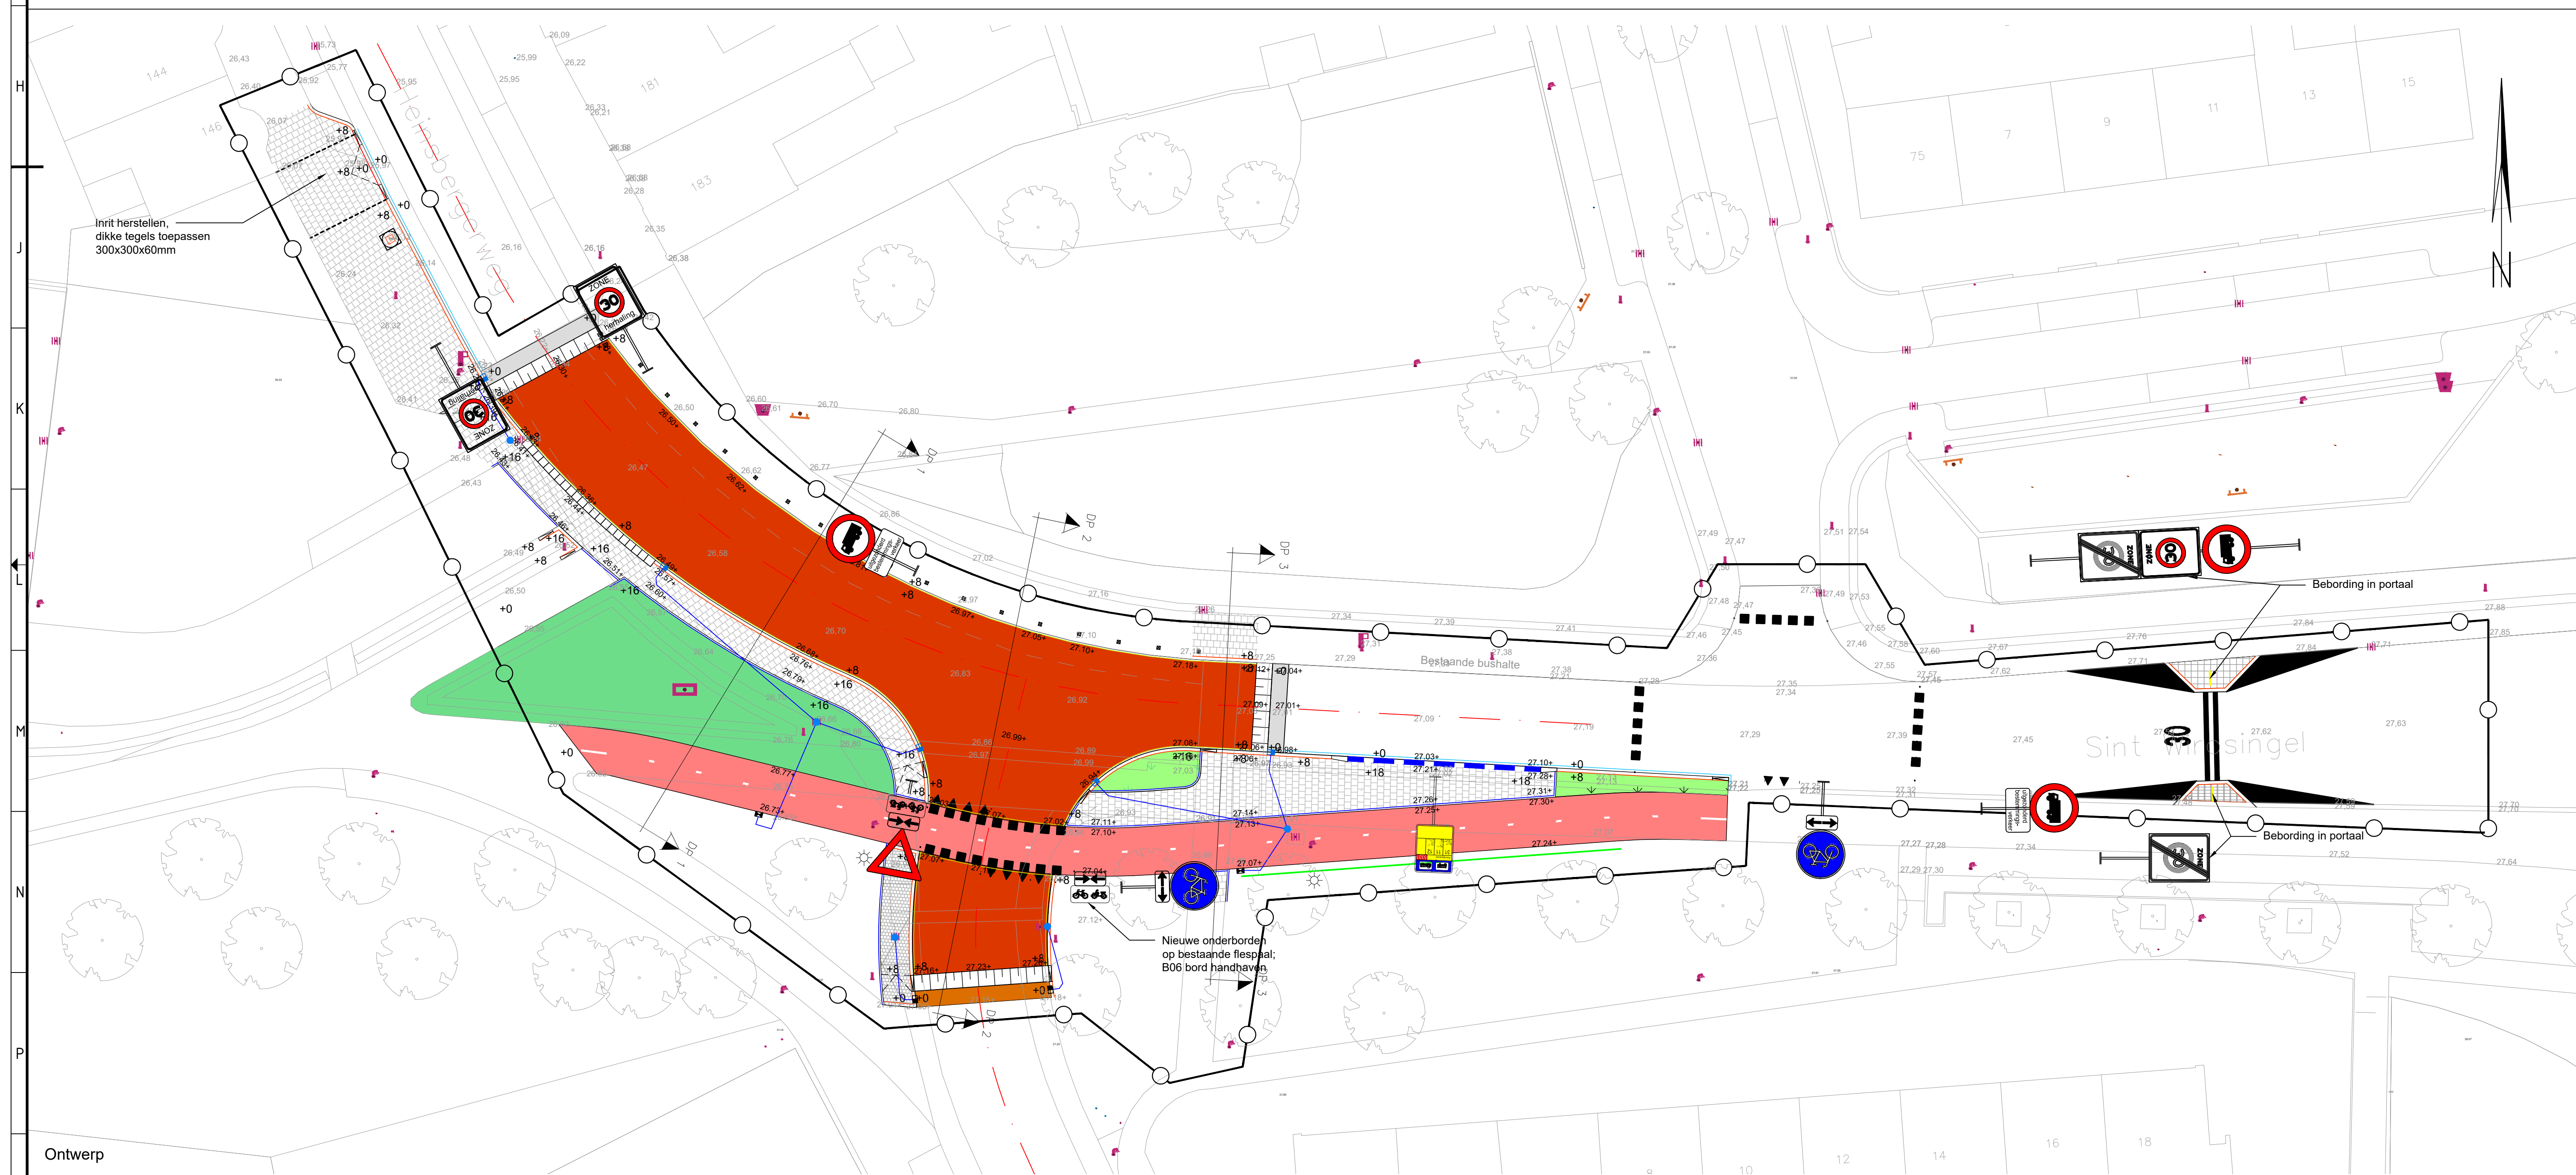

Legenda

	Rijbaan: Asfaltverharding Kleur: zwart		Markering: Haaiantanden A.a.a. elementenverharding in straten T.p.v. asfalt in thermoplast
	Rijbaan: Elementenverharding		Markering: Blokmarkering Afm.: 0,50m x 0,50m; in thermoplast
	Rijbaan: Elementenverharding plateau		Initiëlelooppad 200x250mm incl. verloopstukken links en rechts t.p.v. bochten is middenstuk een opsluitband 200x250mm
	Trottoir - Trottoirtegels 300x300x45mm Kleur: grijs		Trottoirband 180/200x250mm
	Fietspad - Asfaltverharding Kleur: rood		Opsluitband 100x200mm
	Groen		Bushalte perronband
	Afzelpaaltje		Initiëlelooppad
	Printbeton		Aanbrengen strekilaag van 1 streks BSS KF
	Nieuwe putrand		Aanbrengen strekilaag van 1 streks goottegels
	Straatkolk Type: Aquaway Ø ST 4545/90-5/20 P-LINE GB1 o.g. incl. kolkaansluiting		
	Trottoirkolk Type: AQUAWAY ST 1290/90 M-Line GB1 o.g. incl. kolkaansluiting		
	Trottoirkolk Type: Aquaway T 1271/60 M-Line GB1 o.g. incl. kolkaansluiting		
	Aansluiting op bestaande kolleiding		

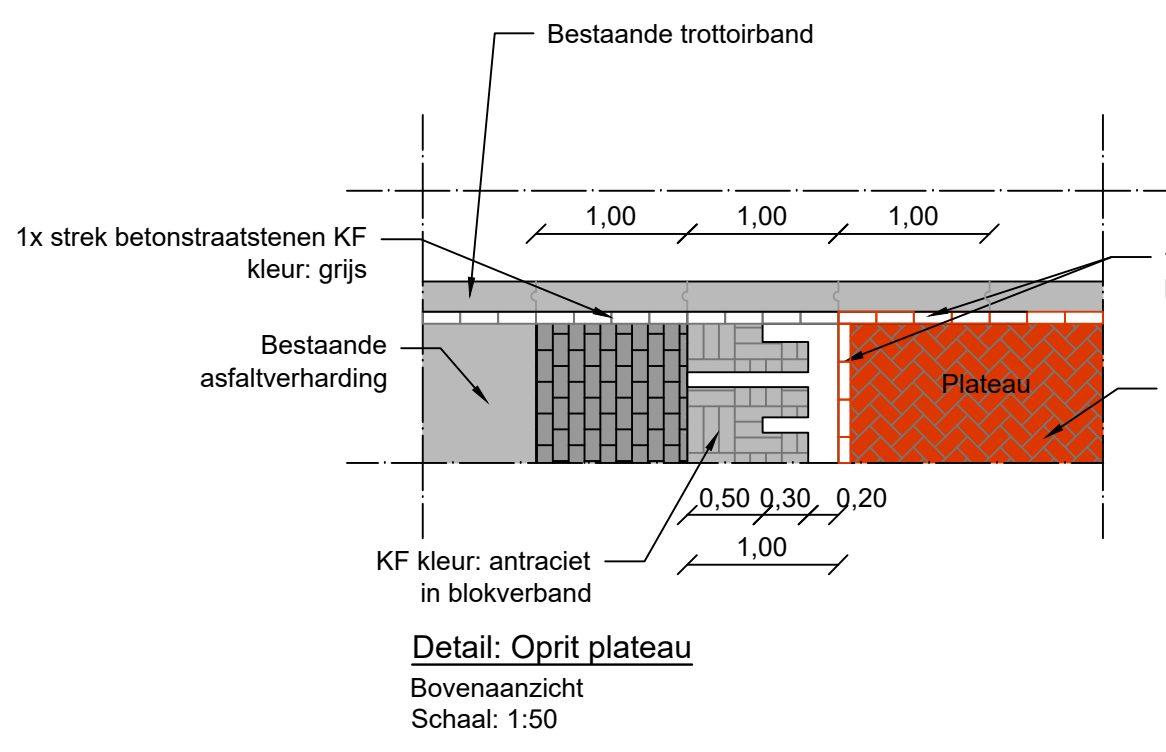

2	Eerste ontwerp	M. Huis	M. Huis	J. Huis	04-12-2020
1	Ontwerp	gemaakt	gemaakt	gemaakt	gemaakt
opdrachtgever Gemeente Roermond					
project Verkeersmaatregelen Heinsbergerweg					
omschrijving Opbrek, ontwerp en details Wirosingel					
documentatie DEFINITIEF					
documentversie 1.0					
BFS765-105-105a					