


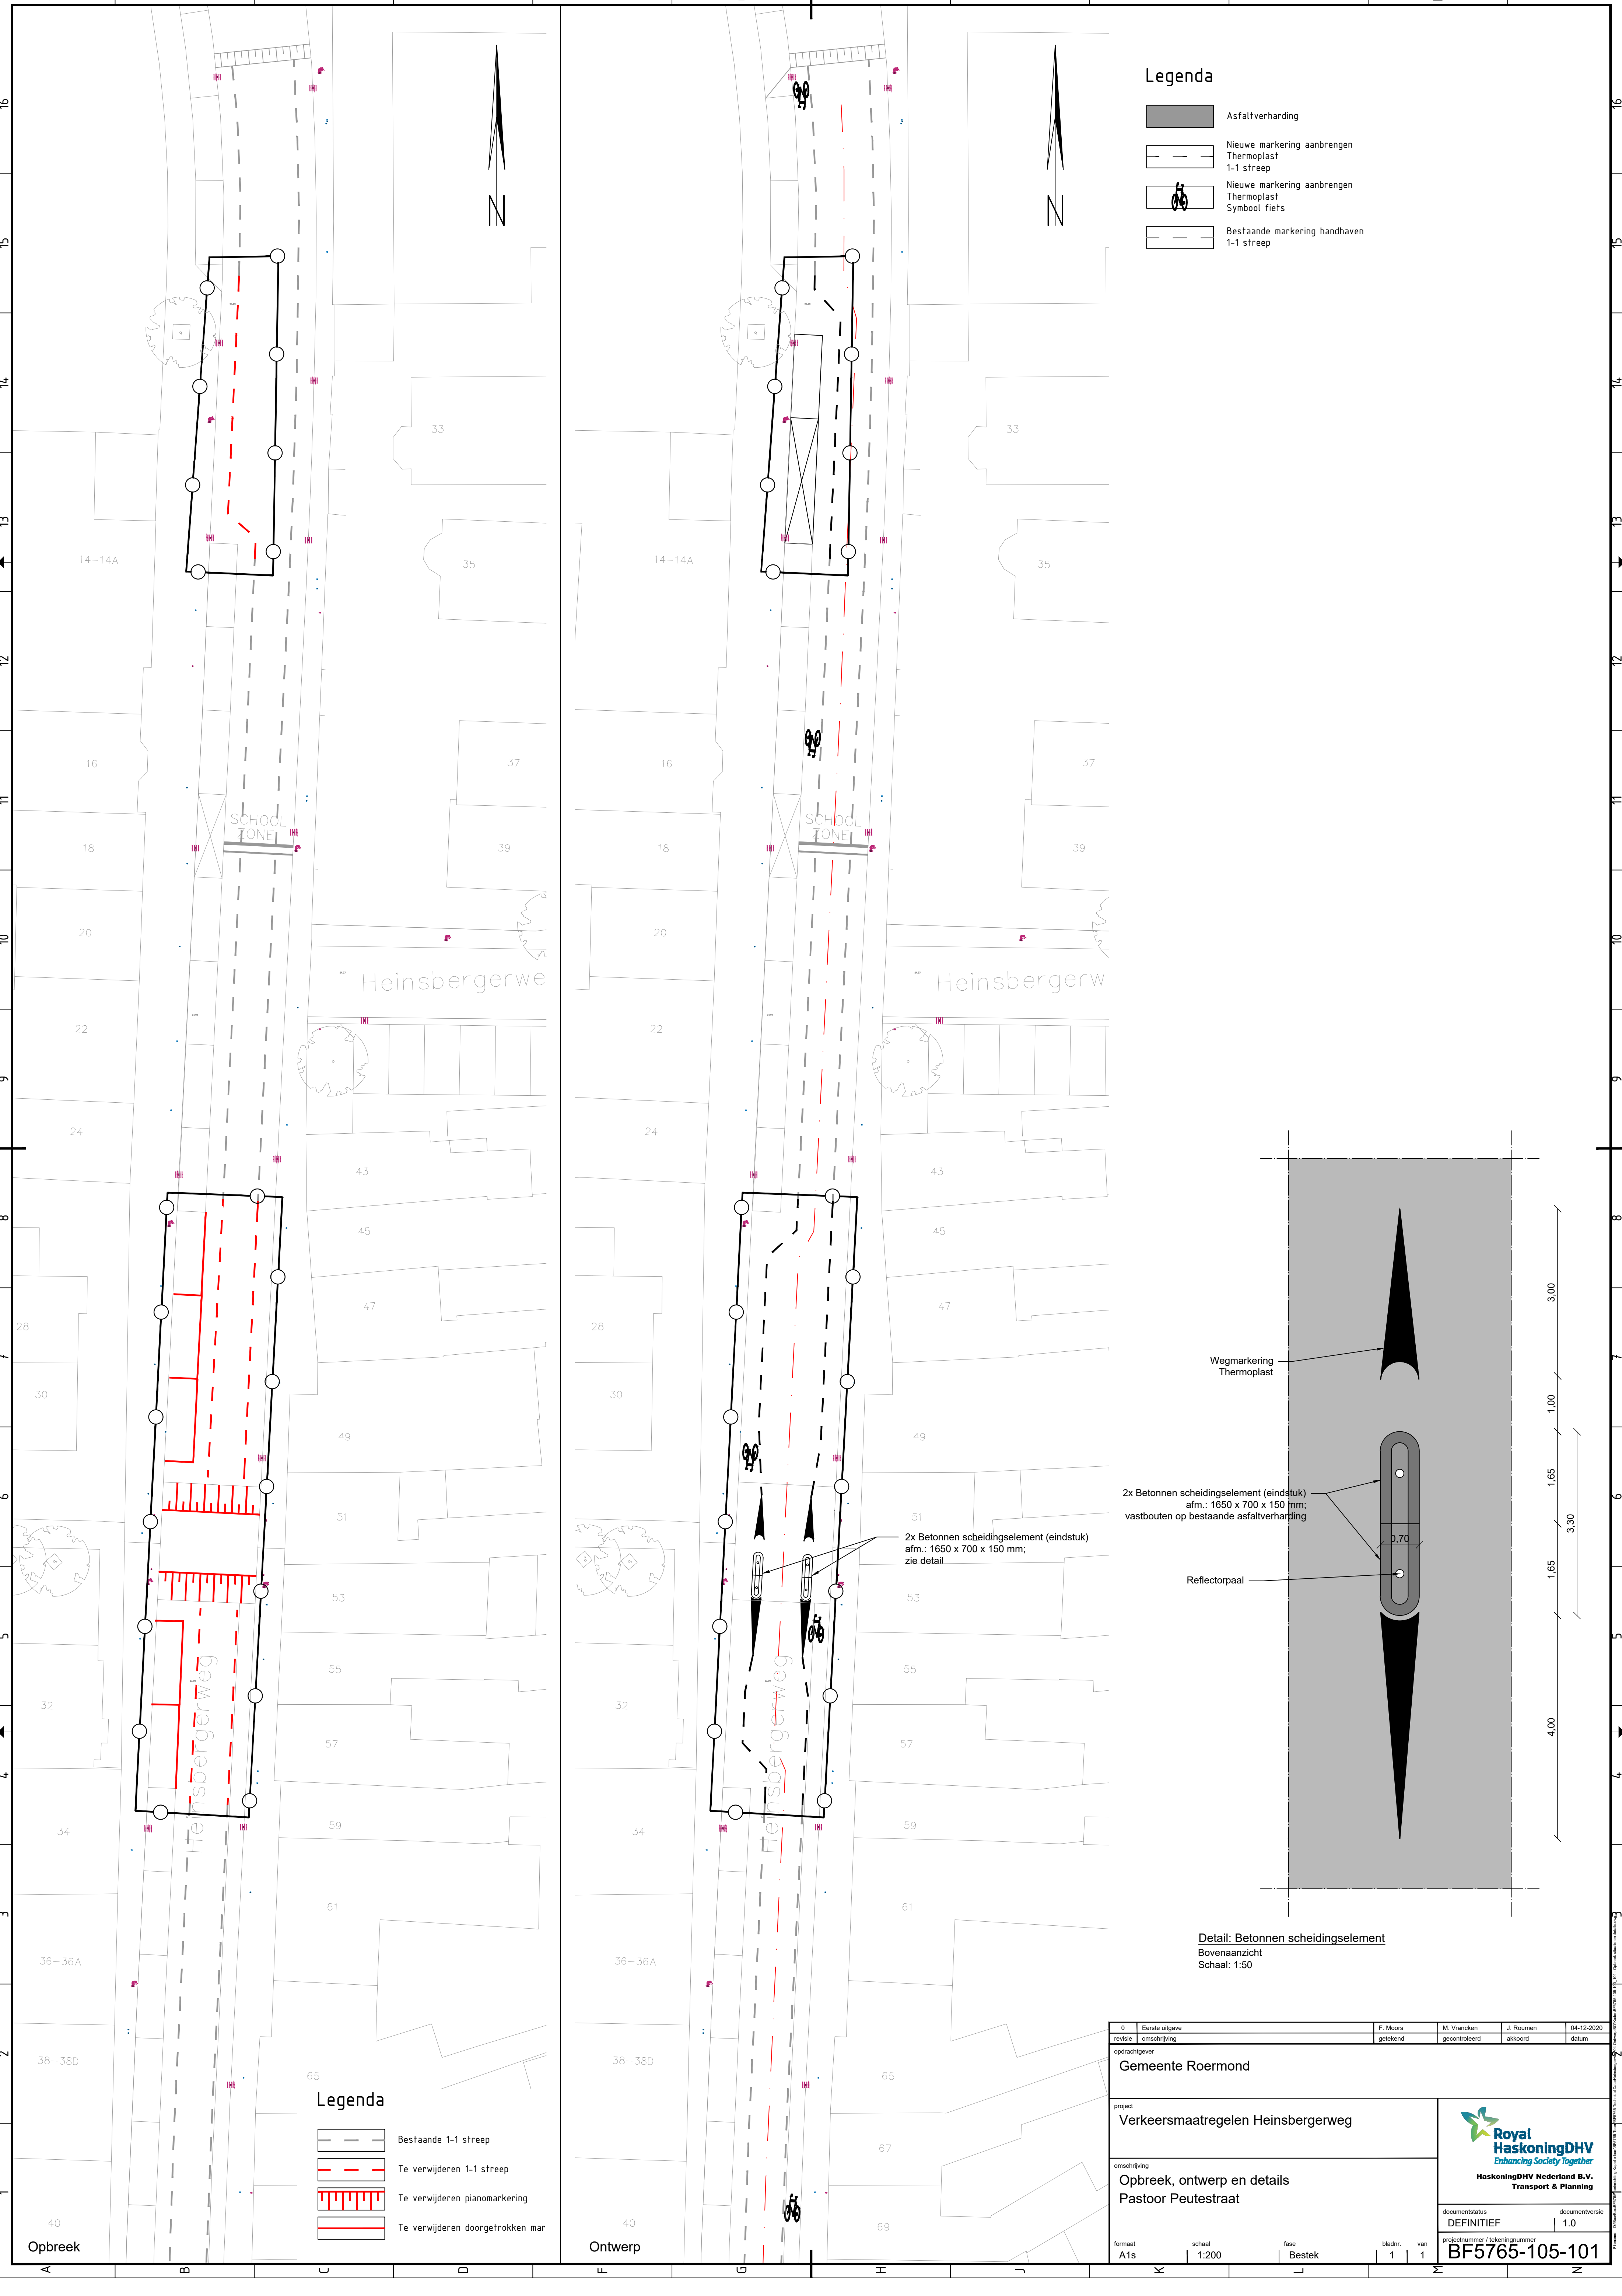

Legenda

- Asfaltverharding
- Nieuwe markering aanbrengen
Thermoplast
1-1 streep
- Nieuwe markering aanbrengen
Thermoplast
Symbol fiets
- Bestaande markering handhaven
1-1 streep

Legenda

- Bestaande 1-1 streep
- Te verwijderen 1-1 streep
- Te verwijderen pianomarkering
- Te verwijderen doorgetrokken mar

Wegmarkering
Thermoplast

2x Betonnen scheidingselement (eindstuk)
afm.: 1650 x 700 x 150 mm;
vastbouten op bestaande asfaltverharding

Reflectorpaal

Detail: Betonnen scheidingselement
Bovenaanzicht
Schaal: 1:50

0	Eerste uitgave	F. Moors	M. Vrancken	J. Roumen	04-12-2020
revisie	omschrijving	getekend	gecontroleerd	akkoord	datum
opdrachtgever					
Gemeente Roermond					
project					
Verkeersmaatregelen Heinsbergerweg					
omschrijving					
Opbrek, ontwerp en details Pastoor Peutestraat					
documentstatus					
DEFINITIEF					
documentnummer / tekeningnummer					
BF5765-105-101					
formaat	schaal	fase	bladnr.	van	
A1s	1:200	Bestek	1	1	

