Kapellerpoort
DWP-1
DWP-2
Plateau
DWP-3
DWP-4
DWP-5
Maria Teuwenstraat
DWP-6
DWP-7
DWP-8
DWP-9
DWP-10
Spoorwegovergang
DWP-11
DWP-12
DWP-13
DWP-14
DWP-15
Roeroever
DWP-16
DWP-17
DWP-18
Prins Bernhardstraat
DWP-19
DWP-20
DWP-21
Plateau
DWP-22
DWP-23
DWP-24
DWP-25
DWP-26
DWP-27
Lief-Vrouweveld
DWP-28
DWP-29
DWP-30
DWP-31
Plateau
DWP-32
DWP-33
DWP-34
DWP-35
DWP-36
Pappelhof
DWP-37
DWP-38
25.00m
20.00m

Lengteprofiel ALM - Kapellerlaan

Metrering	5.000	10.000	15.000	20.000	25.000	30.000	35.000	40.000	45.000	50.000	55.000	60.000	65.000	70.000	75.000	80.000
Ontwerphoogte	25.724	25.752	25.768	25.755	25.741	25.727	25.726	25.730	25.734	25.738	25.742	25.747	25.750	25.730	25.707	25.684
Bestaande hoogte	25.724	25.756	25.792	25.839	25.951	25.933	25.946	25.879	25.892	25.917	25.931	25.975	25.935	25.923	25.926	25.936
Hoogteverschil	0.000	-0.003	-0.024	-0.084	-0.210	-0.206	-0.220	-0.149	-0.158	-0.179	-0.189	-0.228	-0.185	-0.192	-0.218	-0.252

Metrering	85.000	90.000	95.000	100.000	105.000	110.000	115.000	120.000	125.000	130.000	135.000	140.000	145.000	150.000	155.000	160.000
Ontwerphoogte	25.661	25.638	25.616	25.616	25.621	25.626	25.625	25.621	25.616	25.612	25.607	25.602	25.597	25.593	25.588	25.583
Bestaande hoogte	25.947	25.858	25.825	25.818	25.812	25.866	25.837	25.826	25.816	25.805	25.848	25.752	25.788	25.795	25.802	25.809
Hoogteverschil	-0.285	-0.219	-0.209	-0.202	-0.190	-0.241	-0.211	-0.205	-0.200	-0.194	-0.241	-0.149	-0.190	-0.202	-0.214	-0.225

Metrering	165.000	170.000	175.000	180.000	185.000	190.000	195.000	200.000	205.000	210.000	215.000	220.000	225.000	230.000	235.000	
Ontwerphoogte	25.578	25.574	25.569	25.564	25.560	25.555	25.552	25.552	25.552	25.551	25.551	25.551	25.551	25.550	25.549	25.546
Bestaande hoogte	25.686	25.709	25.731	25.753	25.776	25.752	25.740	25.747	25.750	25.788	25.734	25.742	25.752	25.762	25.825	25.851
Hoogteverschil	-0.108	-0.135	-0.162	-0.189	-0.216	-0.197	-0.188	-0.195	-0.198	-0.237	-0.183	-0.191	-0.202	-0.212	-0.276	-0.305

Metrering															315.000	320.000
Ontwerphoogte	25.544	25.541	25.539	25.536	25.534	25.531	25.529	25.526	25.524	25.521	25.519	25.516	25.514	25.511	25.507	25.502
Bestaande hoogte	25.862	25.890	25.936	26.110	26.048	25.990	26.006	25.992	26.121	25.982	26.025	25.895	25.854	25.842	25.829	25.802
Hoogteverschil	-0.319	-0.349	-0.398	-0.574	-0.514	-0.459	-0.477	-0.466	-0.597	-0.461	-0.507	-0.379	-0.340	-0.331	-0.323	-0.300

Metrering	325.000	330.000	335.000	340.000	345.000	350.000	355.000	360.000	365.000	370.000	375.000	380.000	385.000	390.000	395.000	400.000
Ontwerphoogte	25.498	25.493	25.489	25.484	25.480	25.475	25.471	25.466	25.462	25.457	25.453	25.448	25.447	25.470	25.495	25.521
Bestaande hoogte	25.746	25.753	25.761	25.770	25.711	25.711	25.700	25.682	25.682	25.741	25.611	25.508	25.574	25.666	25.708	25.613
Hoogteverschil	-0.248	-0.259	-0.273	-0.286	-0.231	-0.235	-0.230	-0.216	-0.220	-0.284	-0.158	-0.059	-0.127	-0.195	-0.212	-0.092

Metrering	405.000	410.000	415.000	420.000	425.000	430.000	435.000	440.000	445.000	450.000	455.000	460.000	465.000	470.000	475.000	480.000
Ontwerphoogte	25.546	25.572	25.601	25.635	25.668	25.702	25.735	25.769	25.802	25.836	25.869	25.903	25.936	25.970	26.003	26.037
Bestaande hoogte	25.561	25.635	25.706	25.663	25.613	25.599	25.669	25.759	25.785	25.757	25.793	25.853	25.898	26.072	26.131	26.172
Hoogteverschil	-0.015	-0.064	-0.104	-0.028	0.056	0.103	0.067	0.010	0.018	0.079	0.076	0.050	0.038	-0.102	-0.128	-0.136

Metrering	485.000	490.000	495.000	500.000	505.000	510.000	515.000	520.000	525.000	530.000	535.000	540.000	545.000	550.000	555.000	560.000
Ontwerphoogte	26.070	26.104	26.137	26.171	26.204	26.238	26.293	26.356	26.419	26.482	26.545	26.580	26.610	26.640	26.669	26.699
Bestaande hoogte	26.182	26.259	26.343	26.394	26.446	26.497	26.549	26.562	26.599	26.657	26.716	26.774	26.801	26.812	26.858	26.889
Hoogteverschil	-0.112	-0.155	-0.206	-0.224	-0.242	-0.260	-0.256	-0.206	-0.180	-0.175	-0.171	-0.194	-0.192	-0.172	-0.189	-0.190

Metrering	565.000	570.000	575.000	580.000	585.000	590.000	595.000	600.000	605.000	610.000	615.000	620.000	625.000	630.000	635.000	640.000
Ontwerphoogte	26.729	26.758	26.788	26.818	26.847	26.874	26.898	26.922	26.945	26.968	26.979	26.987	26.996	27.004	27.013	27.022
Bestaande hoogte	26.924	26.906	26.991	27.032	27.073	27.114	27.155	27.170	27.186	27.201	27.240	27.247	27.175	27.105	27.167	27.253
Hoogteverschil	-0.195	-0.148	-0.203	-0.214	-0.226	-0.239	-0.257	-0.249	-0.241	-0.233	-0.262	-0.260	-0.179	-0.101	-0.154	-0.231

Metrering	645.000	650.000	655.000	660.000	665.000	670.000	675.000	680.000	685.000	690.000	695.000	700.000	705.000	710.000	715.000	720.000
Ontwerphoogte	27.030	27.039	27.048	27.056	27.065	27.073	27.082	27.091	27.099	27.108	27.116	27.125	27.129	27.130	27.131	27.132
Bestaande hoogte	27.317	27.312	27.306	27.301	27.312	27.328	27.322	27.331	27.407	27.394	27.381	27.347	27.317	27.342	27.367	27.432
Hoogteverschil	-0.287	-0.273	-0.259	-0.245	-0.247	-0.255	-0.240	-0.240	-0.308	-0.287	-0.264	-0.222	-0.188	-0.212	-0.236	-0.300

Metrering	725.000	730.000	735.000	740.000	745.000	750.000	755.000	760.000	765.000	770.000	775.000	780.000	785.000	790.000	795.000	800.000
Ontwerphoogte	27.133	27.134	27.135	27.136	27.137	27.138	27.138	27.136	27.128	27.116	27.098	27.077	27.056	27.035	27.014	26.993
Bestaande hoogte	27.346	27.332	27.319	27.343	27.418	27.411	27.405	27.398	27.392	27.361	27.288	27.264	27.239	27.229	27.299	27.262
Hoogteverschil	-0.213	-0.199	-0.184	-0.207	-0.281	-0.274	-0.266	-0.262	-0.263	-0.245	-0.190	-0.187	-0.183	-0.194	-0.285	-0.269

Metrering	805.000	810.000	815.000	820.000	825.000	830.000	835.000	840.000	845.000	850.000	855.000	860.000	865.000	870.000	875.000	880.000
Ontwerphoogte	26.972	26.951	26.930	26.910	26.889	26.868	26.847	26.826	26.805	26.784	26.763	26.739	26.711	26.677	26.642	26.606
Bestaande hoogte	27.225	27.188	27.151	27.186	27.083	27.055	27.027	26.999	27.048	27.004	26.965	26.923	26.910	26.895	26.838	26.780
Hoogteverschil	-0.253	-0.237	-0.221	-0.276	-0.194	-0.187	-0.180	-0.173	-0.243	-0.220	-0.202	-0.184	-0.200	-0.218	-0.196	-0.174

Metrering	885.000	890.000	895.000	900.000	905.000	910.000	915.000	920.000	925.000	930.000	935.000	940.000	945.000	950.000	955.000	960.000	965.000
Ontwerphoogte	26.571	26.536	26.514	26.505	26.496	26.487	26.478	26.469	26.460	26.451	26.442	26.435	26.466	26.510	26.555	26.599	26.621
Bestaande hoogte	26.755	26.757	26.735	26.715	26.702	26.701	26.683	26.681	26.667	26.653	26.638	26.615	26.597	26.604	26.610	26.606	26.621
Hoogteverschil	-0.184	-0.221	-0.221	-0.210	-0.206	-0.214	-0.205	-0.212	-0.207	-0.202	-0.196	-0.179	-0.132	-0.093	-0.055	-0.007	0.001

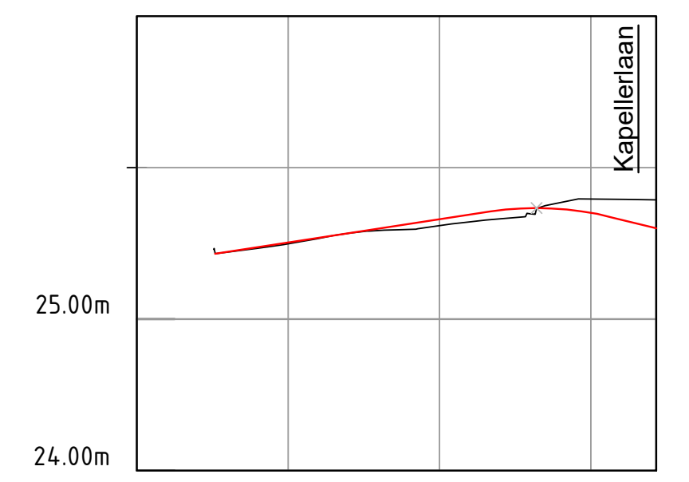

Lengteprofiel ALM - Maria Teuwenstraat

Metrering	5.000	10.000	15.000	20.000	25.000	30.000
Ontwerphoogte		25.508	25.584	25.660	25.730	25.703
Bestaande hoogte		25.498	25.579	25.618	25.670	25.794

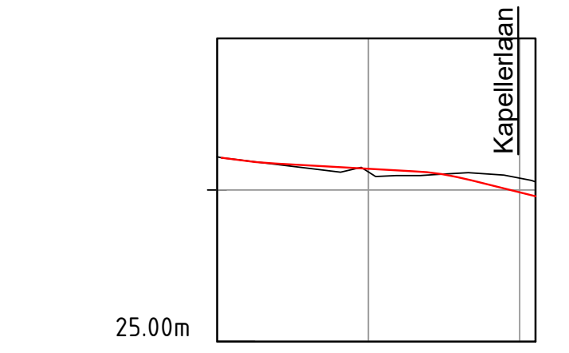

Lengteprofiel ALM - Prins Bernhardstraat

Metrering	5.000	10.000	15.000	20.000
Ontwerphoogte	26.168	26.141	26.103	25.987
Bestaande hoogte	26.156	26.120	26.106	26.081

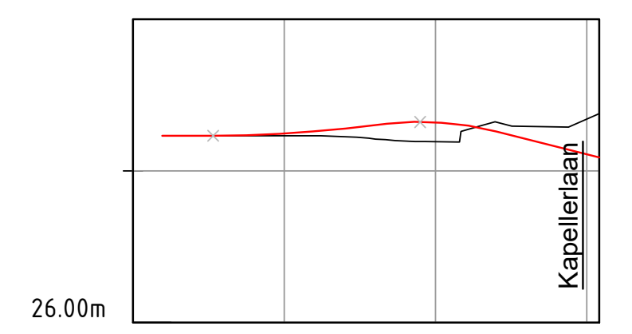

Lengteprofiel ALM - Lief-Vrouweveld

Metrering	5.000	10.000	15.000	20.000	25.000	30.000
Ontwerphoogte	27.234	27.248	27.292	27.321	27.236	27.111
Bestaande hoogte	27.234	27.234	27.221	27.193	27.298	27.343

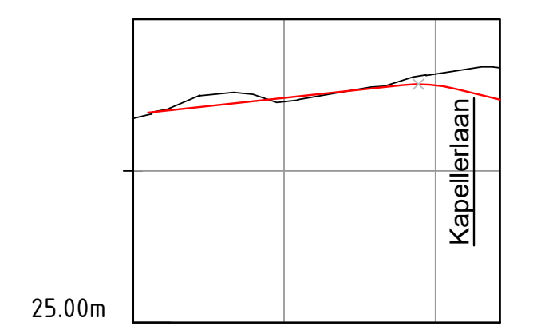

Lengteprofiel ALM - Pappelhof

Metrering	5.000	10.000	15.000	20.000
Ontwerphoogte	26.428	26.483	26.537	26.567
Bestaande hoogte	26.502	26.457	26.540	26.640

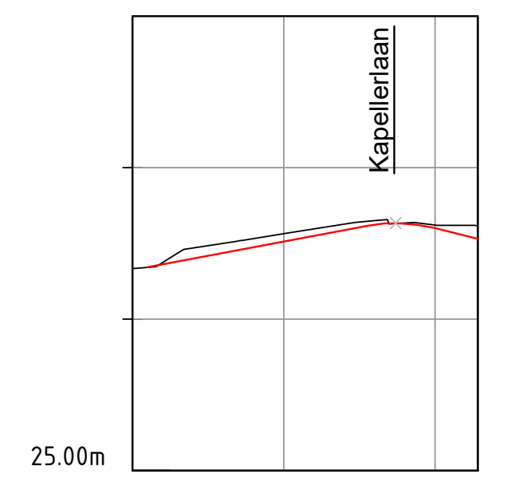

Lengteprofiel ALM - Parklaan

Metrering	5.000	10.000	15.000	20.000
Ontwerphoogte	26.419	26.513	26.607	26.601
Bestaande hoogte	26.487	26.566	26.642	26.623

0	Eerste uitgave	F. Moors	P. Sullot	D. Dumont	04-12-2020
revisie	omschrijving	getekend	gecontroleerd	akkoord	datum

opdrachtgever
Gemeente Roermond

project
Herinrichting Kapellerlaan

omschrijving
Lengteprofiel Kapellerlaan

Royal HaskoningDHV
Enhancing Society Together
HaskoningDHV Nederland B.V.
Transport & Planning

documentstatus: DEFINITIEF
documentversie: 1.0

formaat: A2-420x2100
schaal: 1:500
fase: Bestek
bladnr.: 1 van 1

projectnummer / tekeningnummer
BF5765-101-100-501