DWP-1
Metr.: 37.000

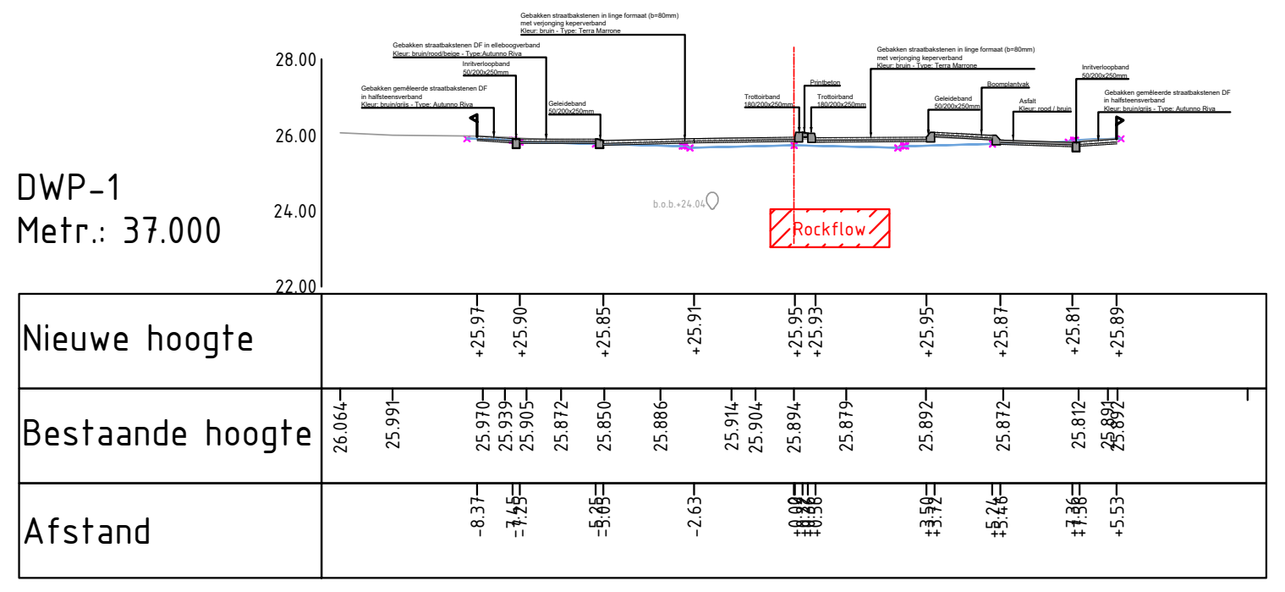

DWP-2
Metr.: 62.000

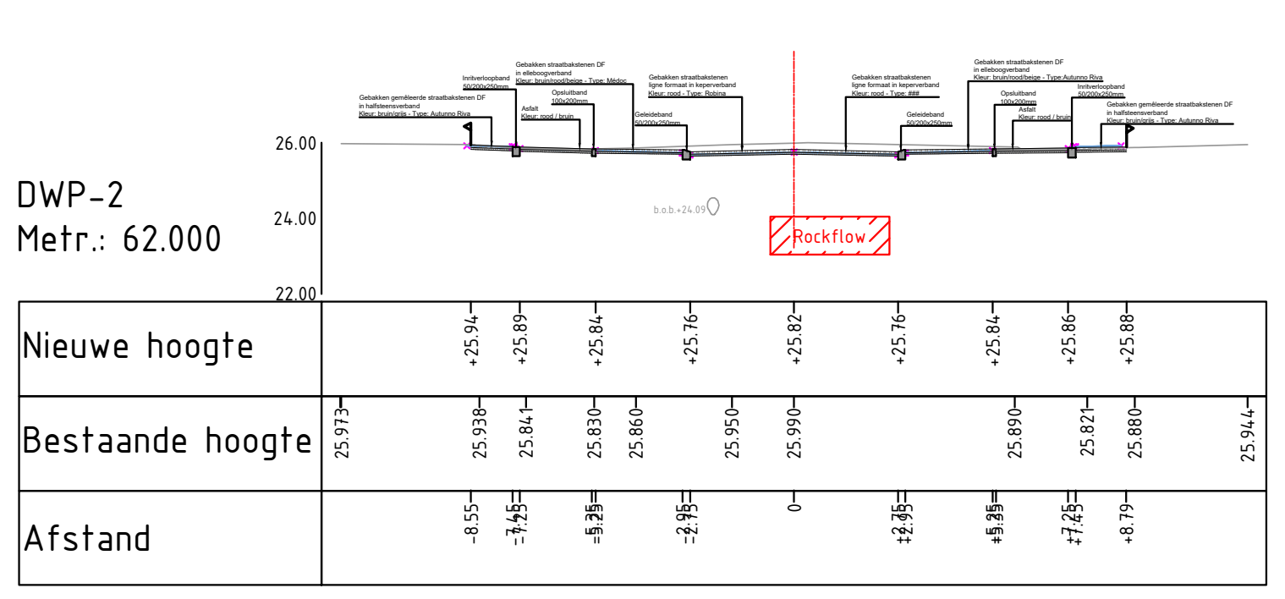

DWP-3
Metr.: 87.000

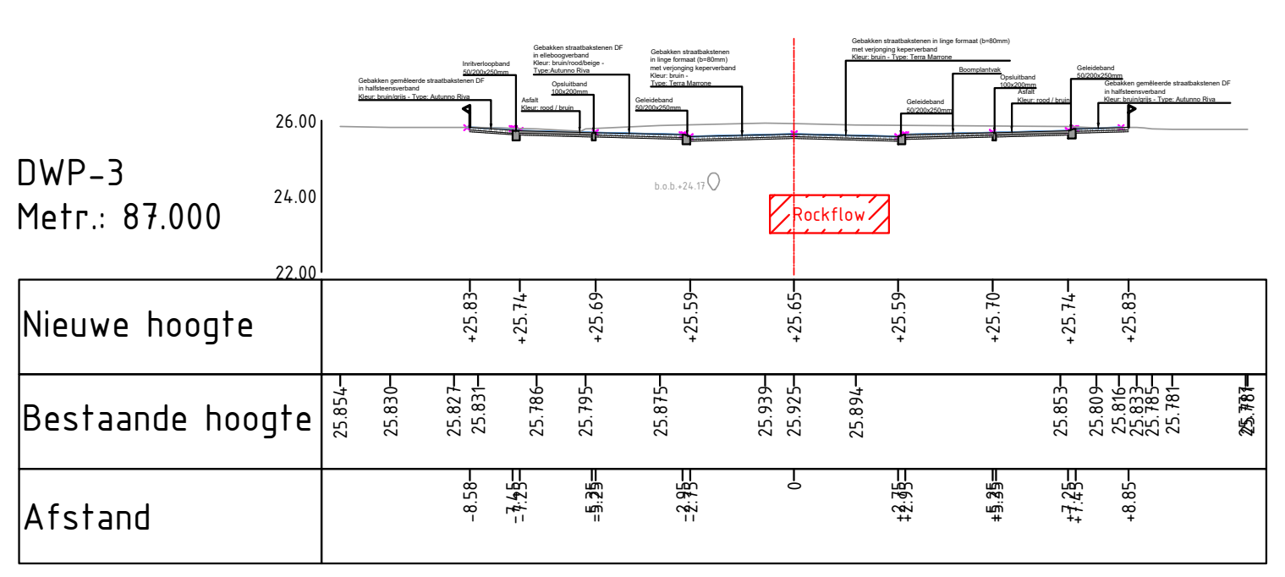

DWP-4
Metr.: 112.000

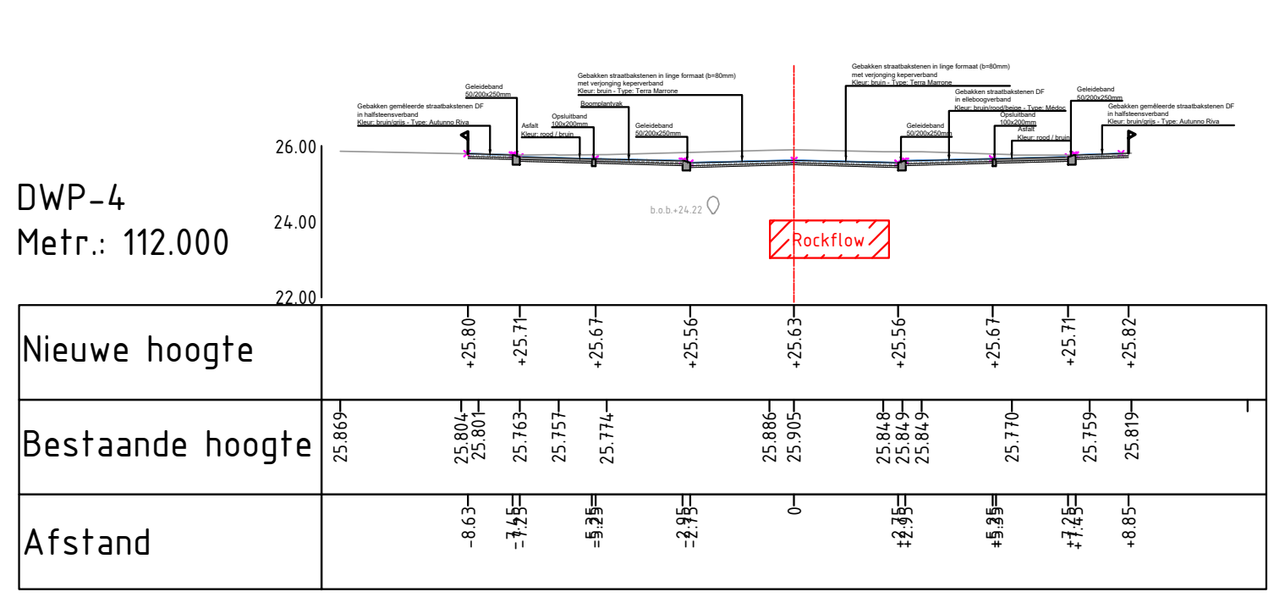

DWP-5
Metr.: 137.000

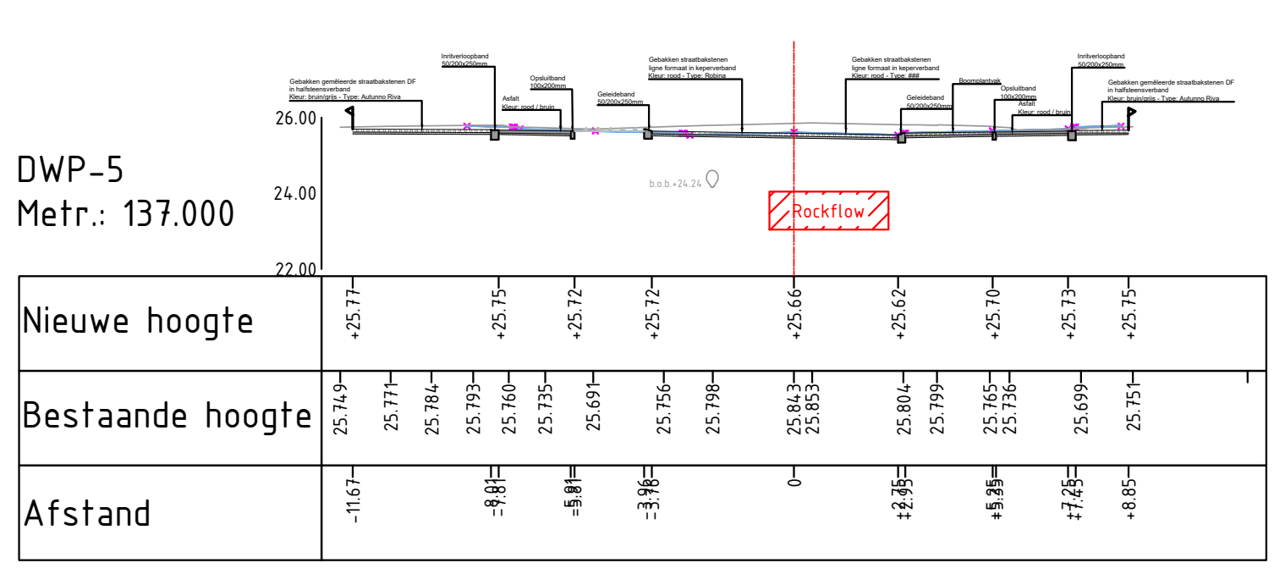

DWP-6
Metr.: 162.000

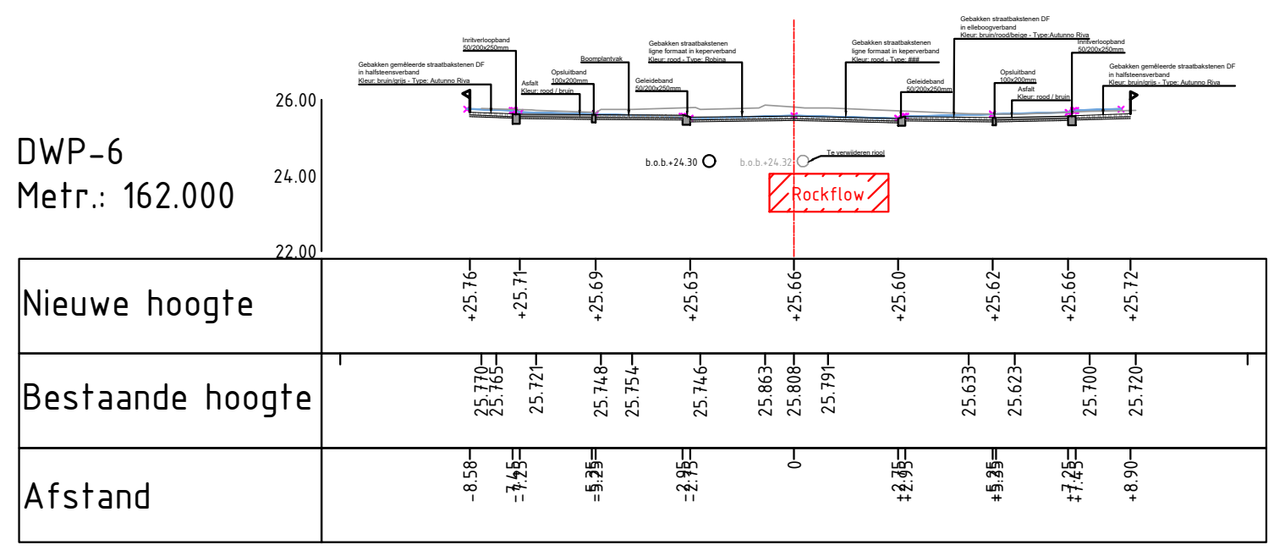

DWP-7
Metr.: 187.000

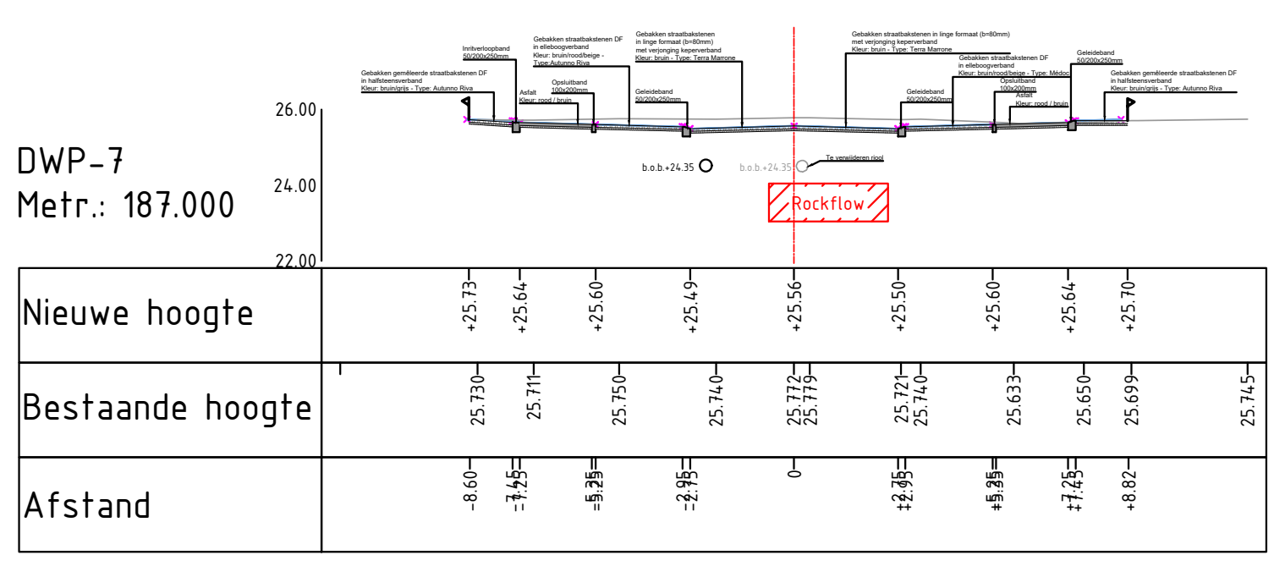

DWP-8
Metr.: 212.000

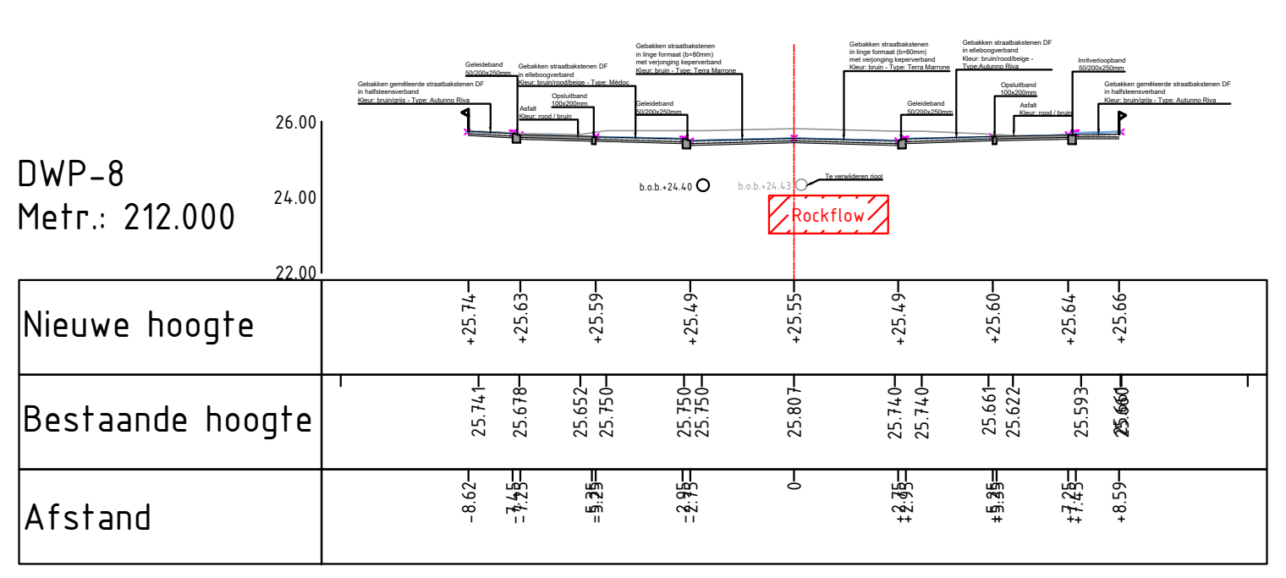

DWP-9
Metr.: 237.000

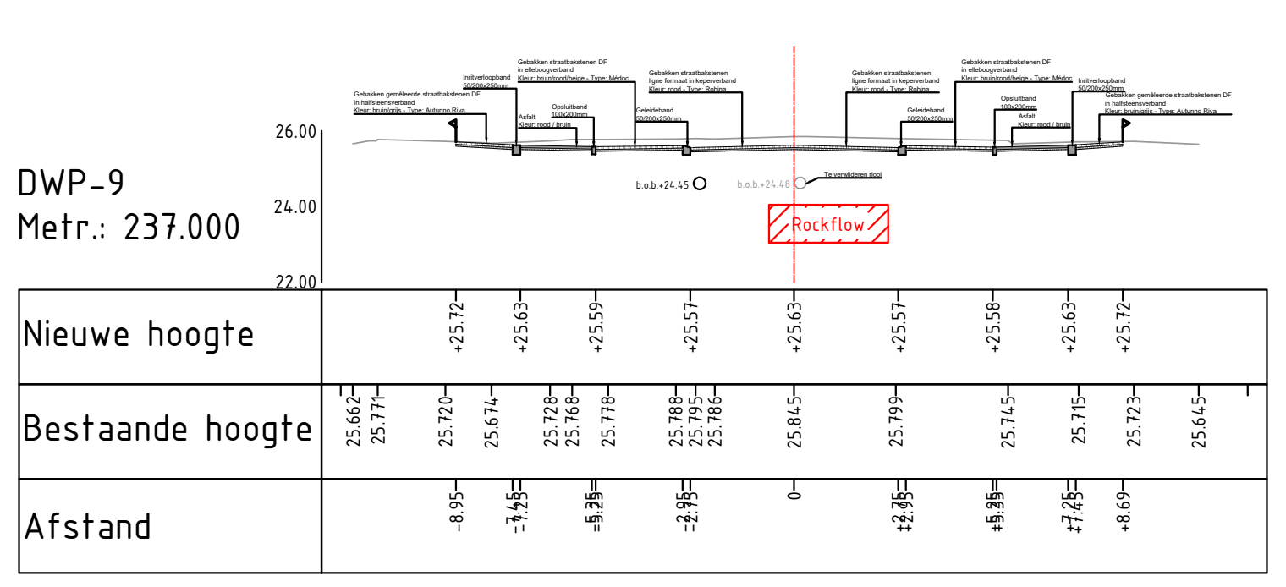

DWP-10
Metr.: 262.000

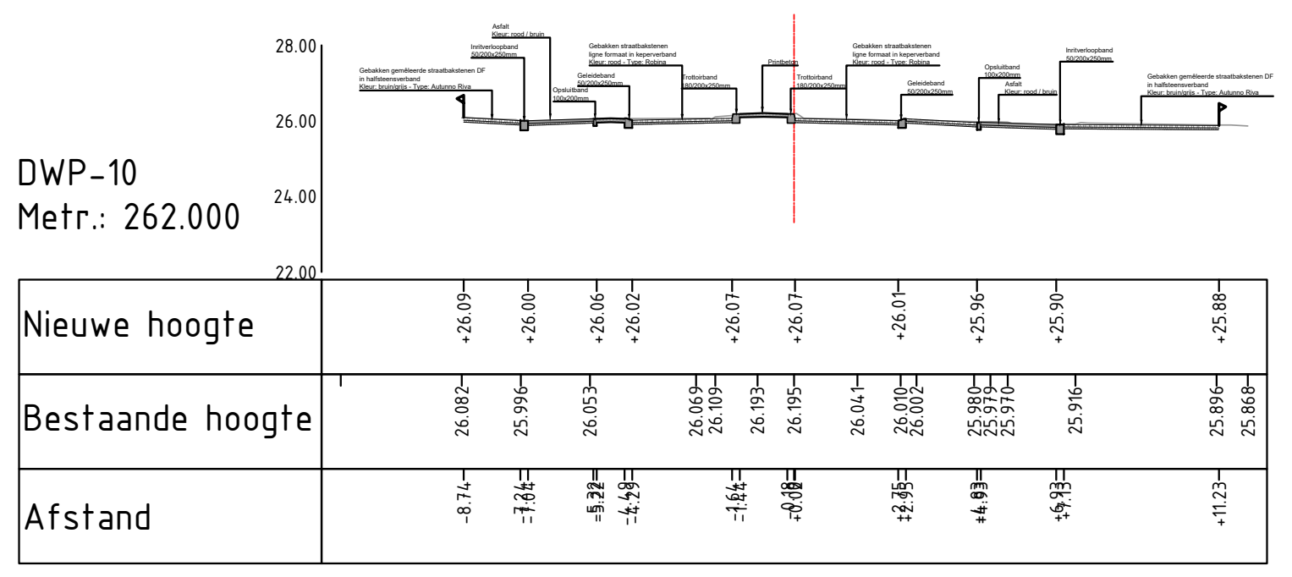

DWP-11
Metr.: 287.000

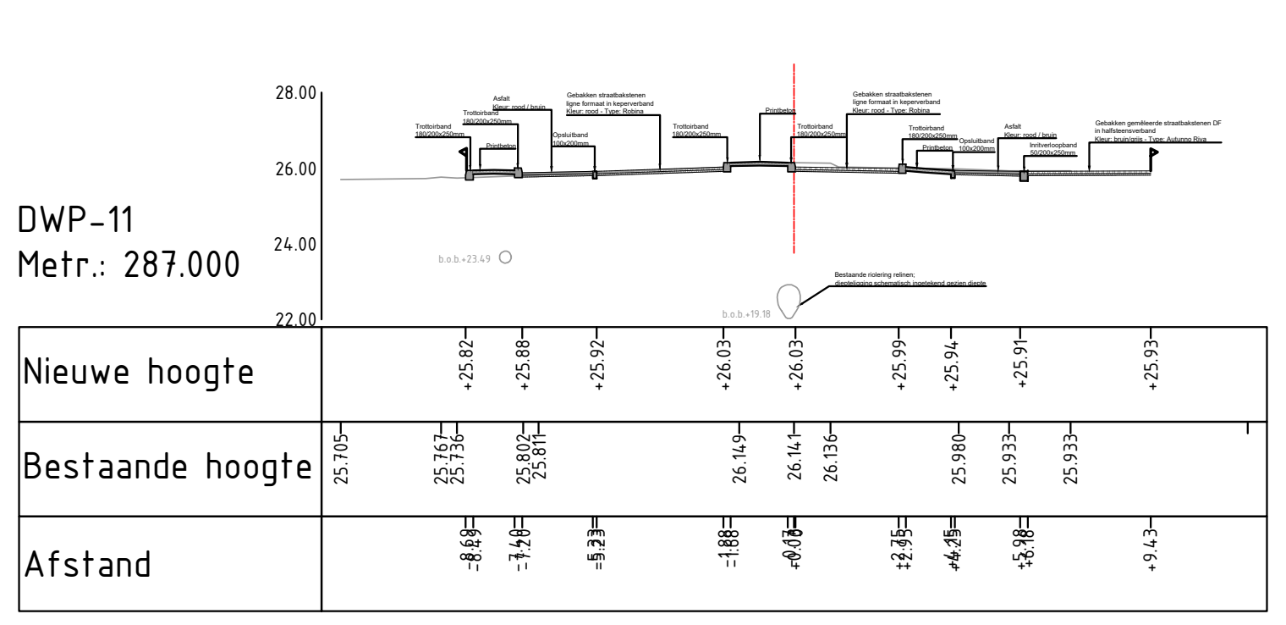

DWP-12
Metr.: 312.000

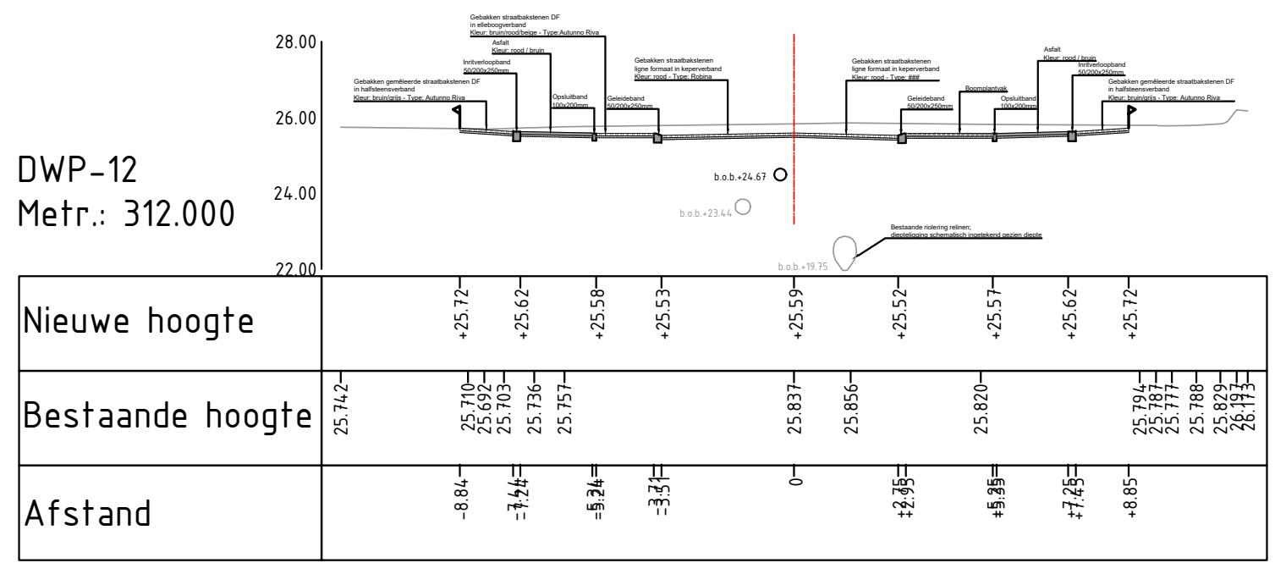

DWP-13
Metr.: 337.000

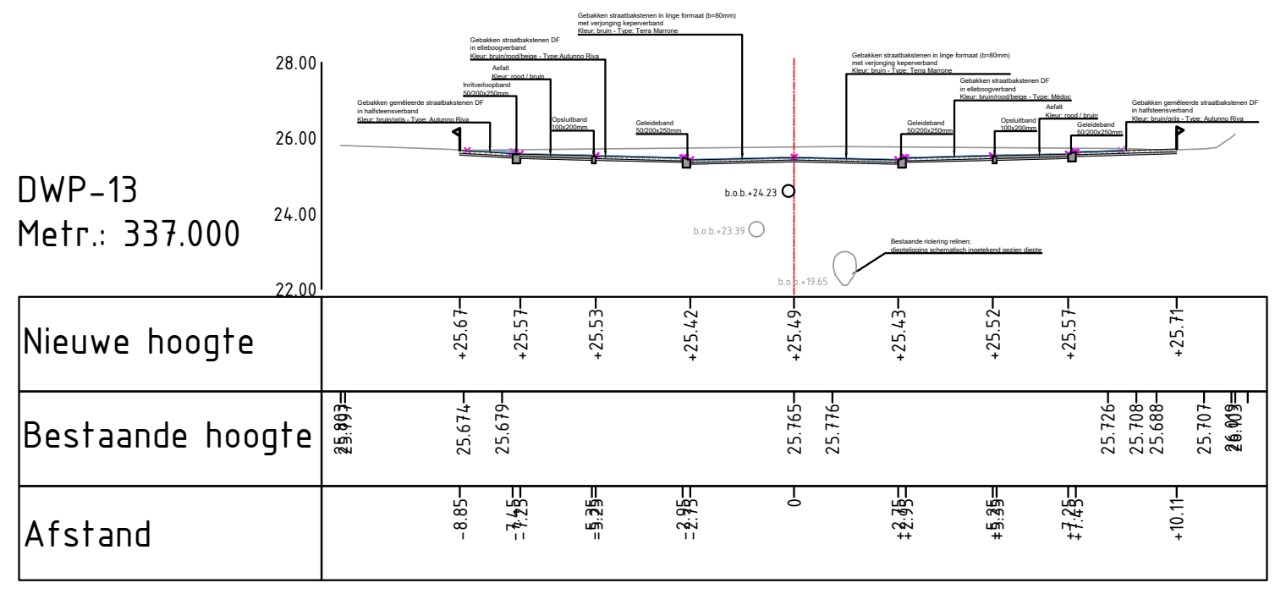

DWP-14
Metr.: 362.000

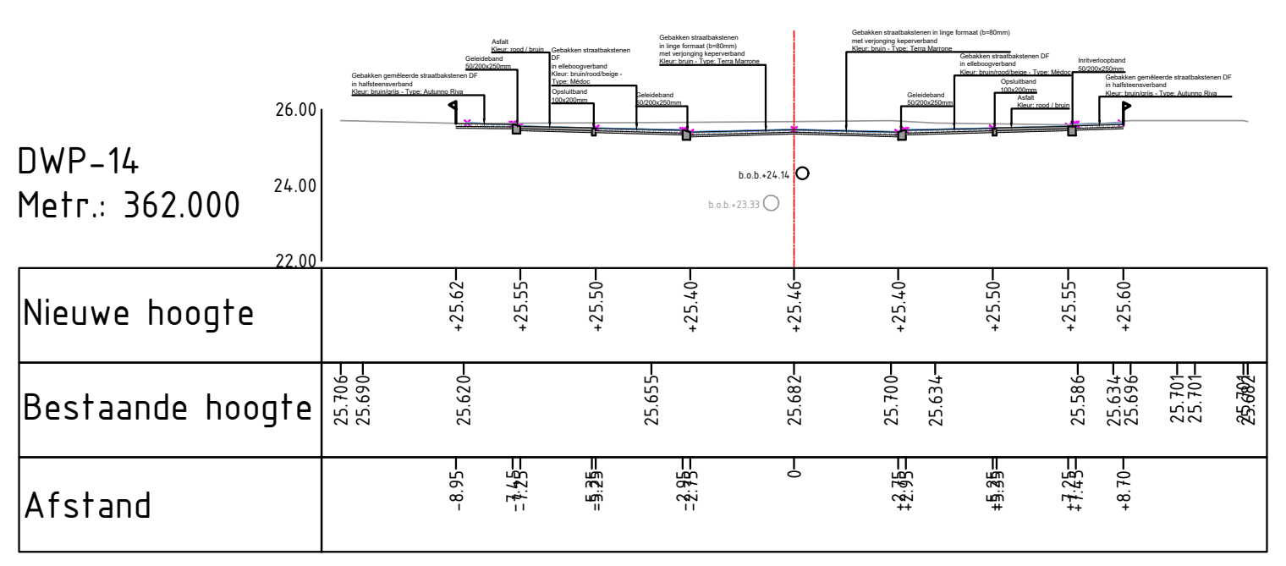

DWP-15
Metr.: 387.000

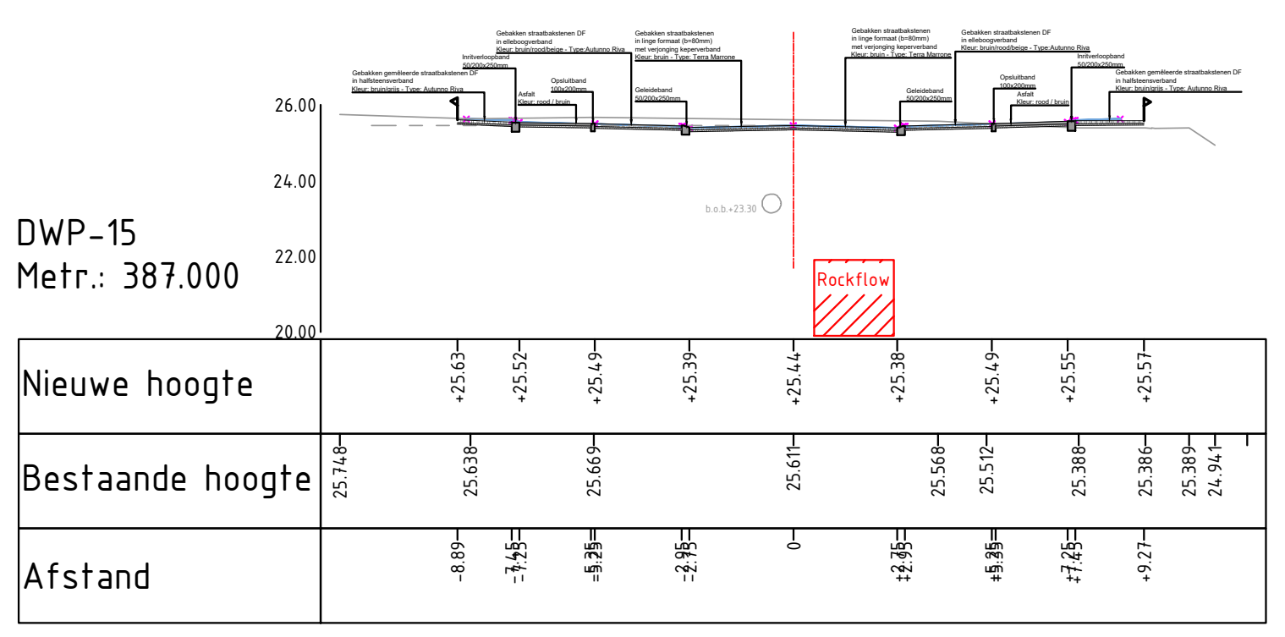

DWP-16
Metr.: 412.000

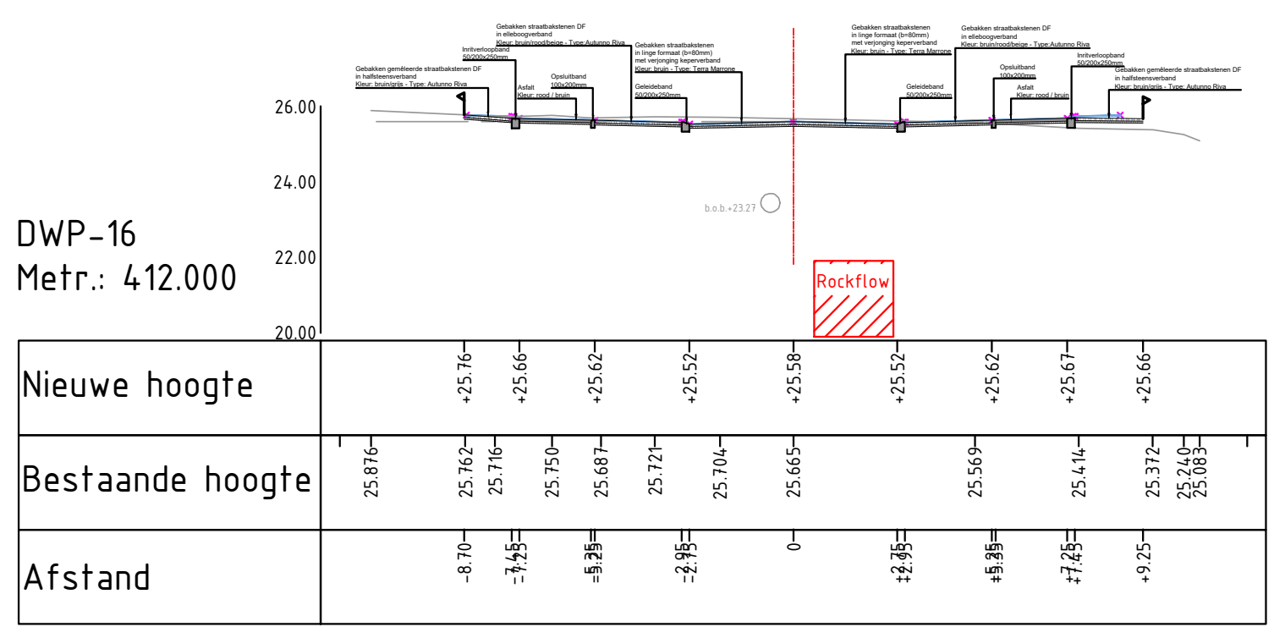

DWP-17
Metr.: 437.000

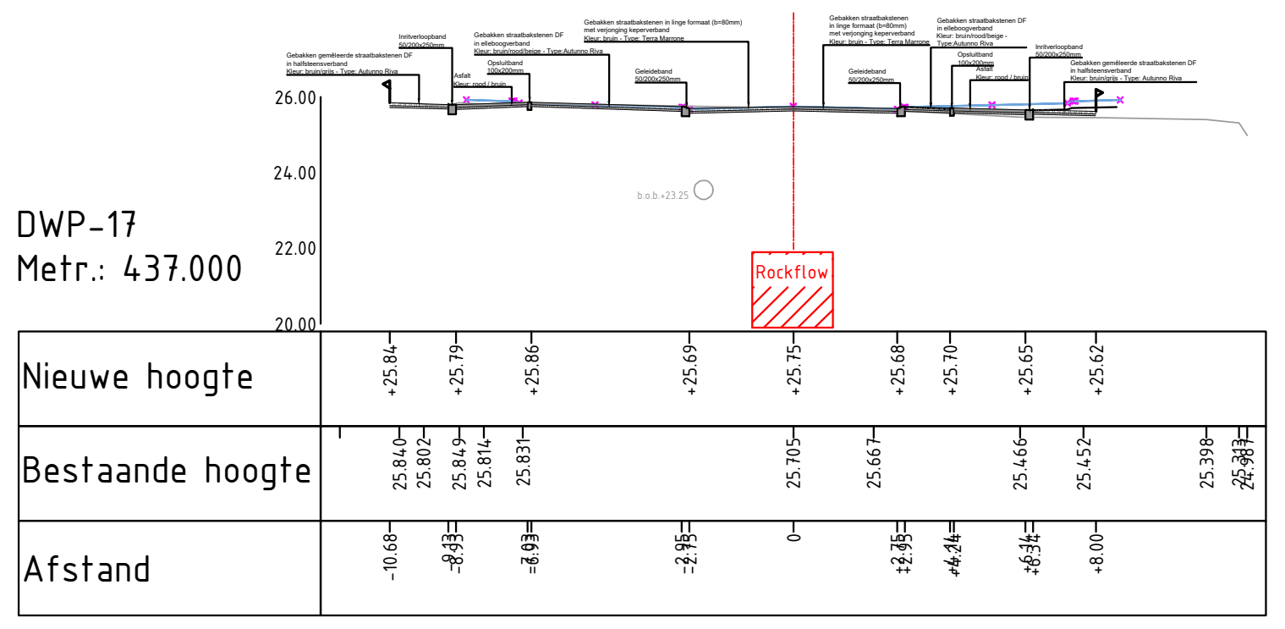

DWP-18
Metr.: 462.000

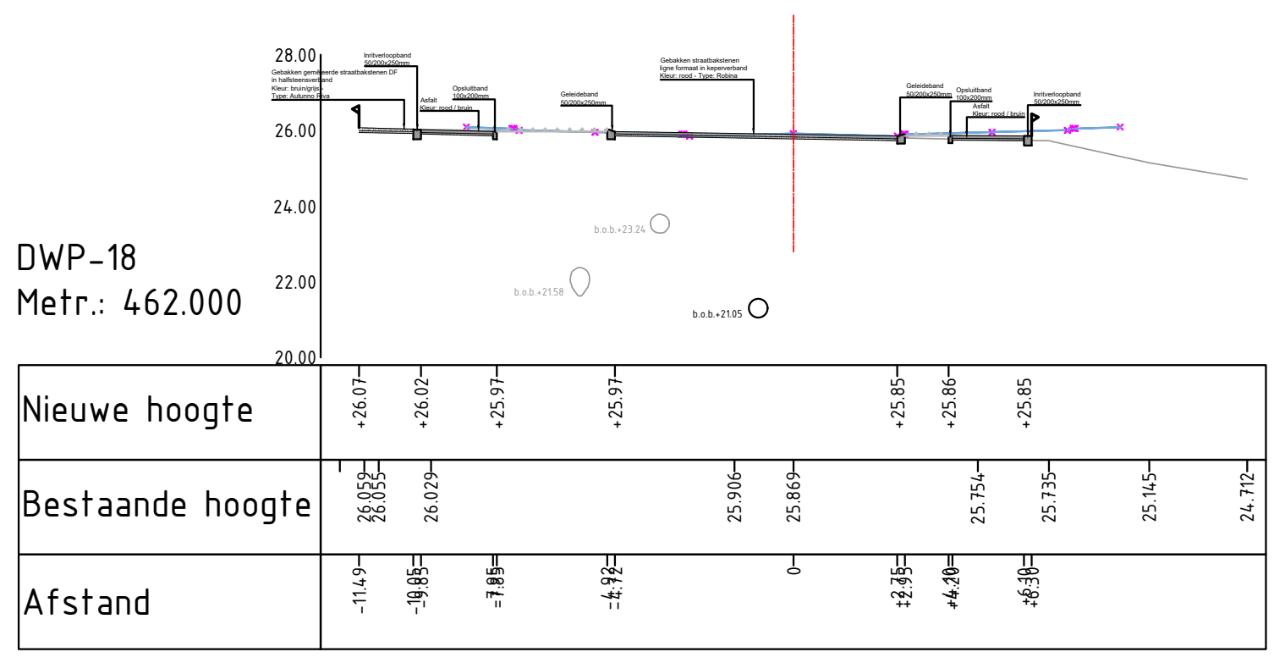

DWP-19
Metr.: 487.000

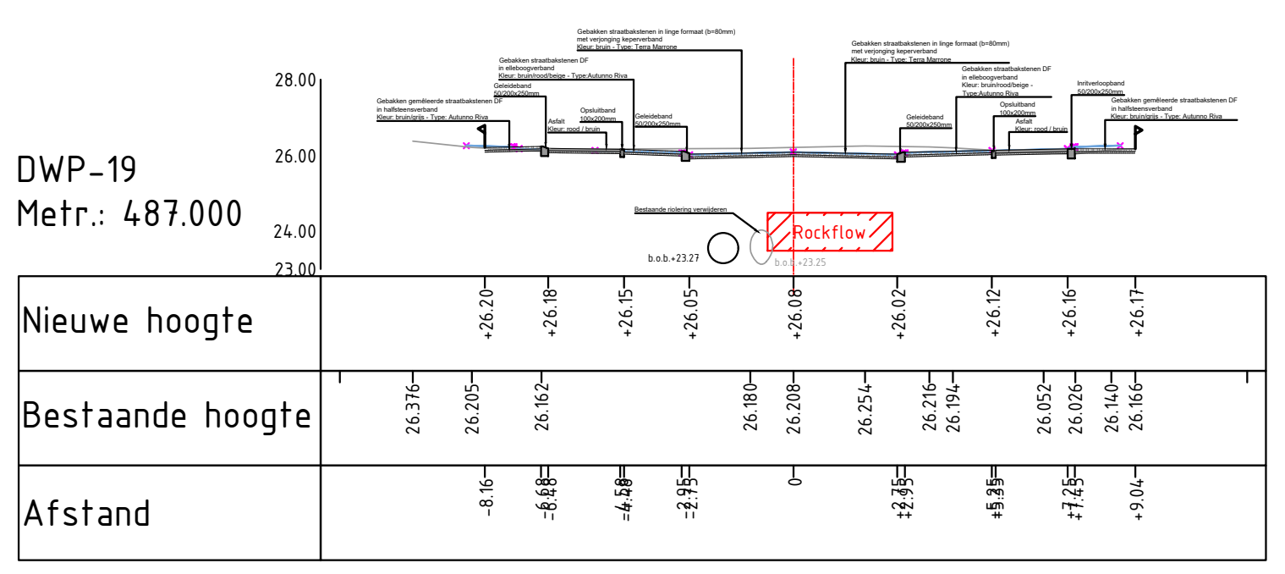

DWP-20
Metr.: 512.000

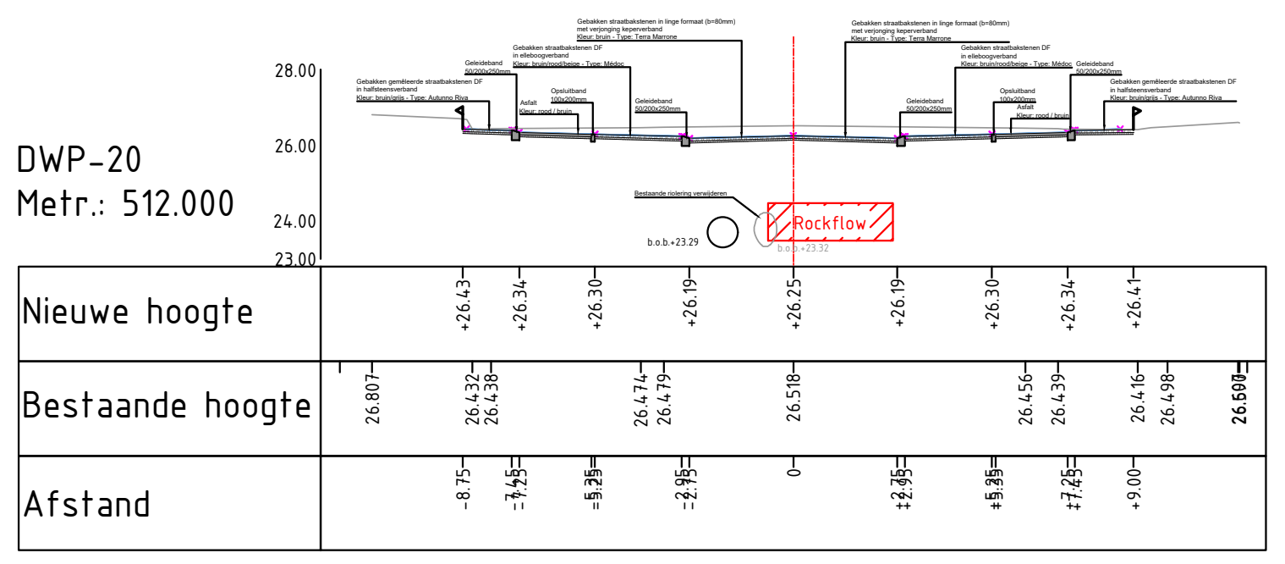

DWP-21
Metr.: 537.000

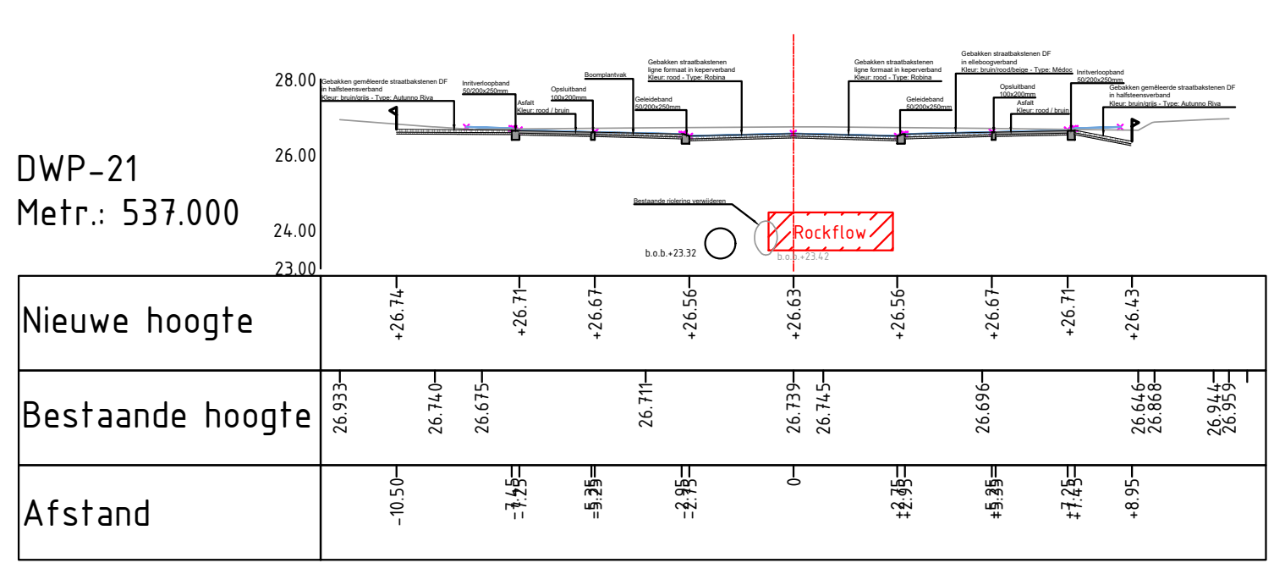

DWP-22
Metr.: 562.000

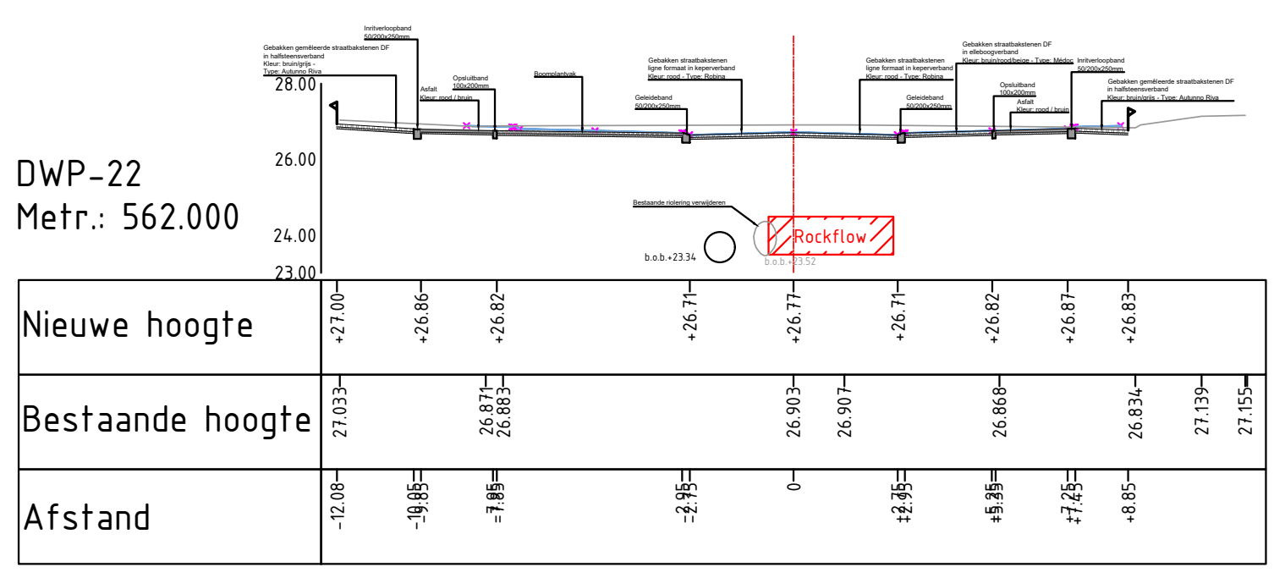

DWP-23
Metr.: 587.000

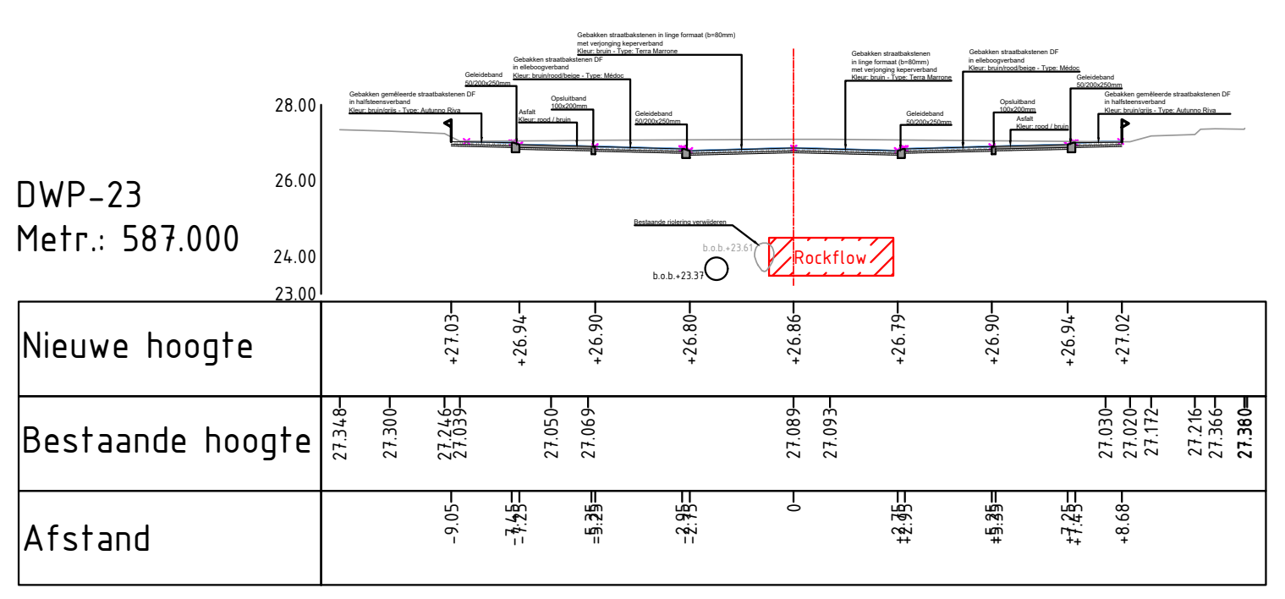

DWP-24
Metr.: 612.000

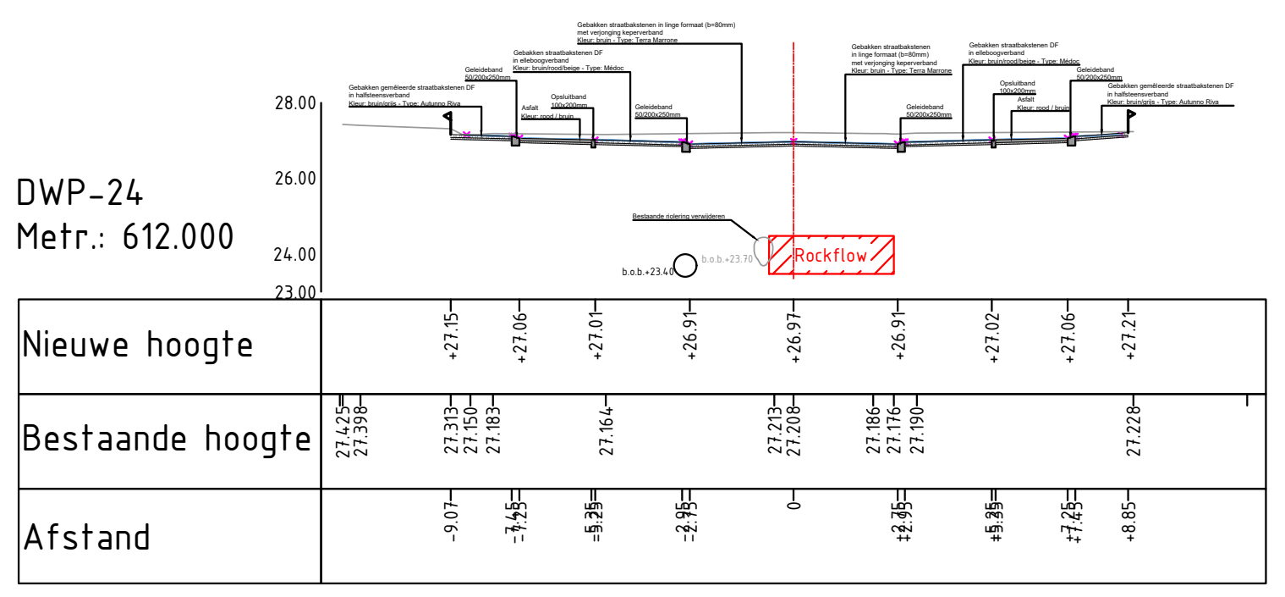

DWP-25
Metr.: 637.000

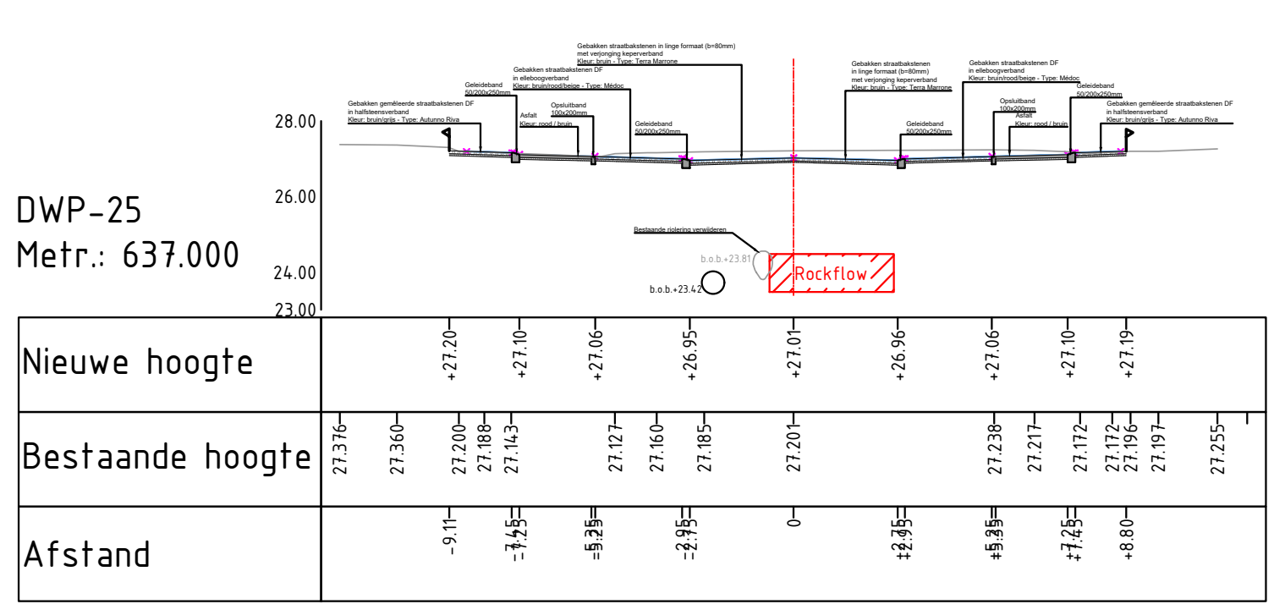

DWP-26
Metr.: 662.000

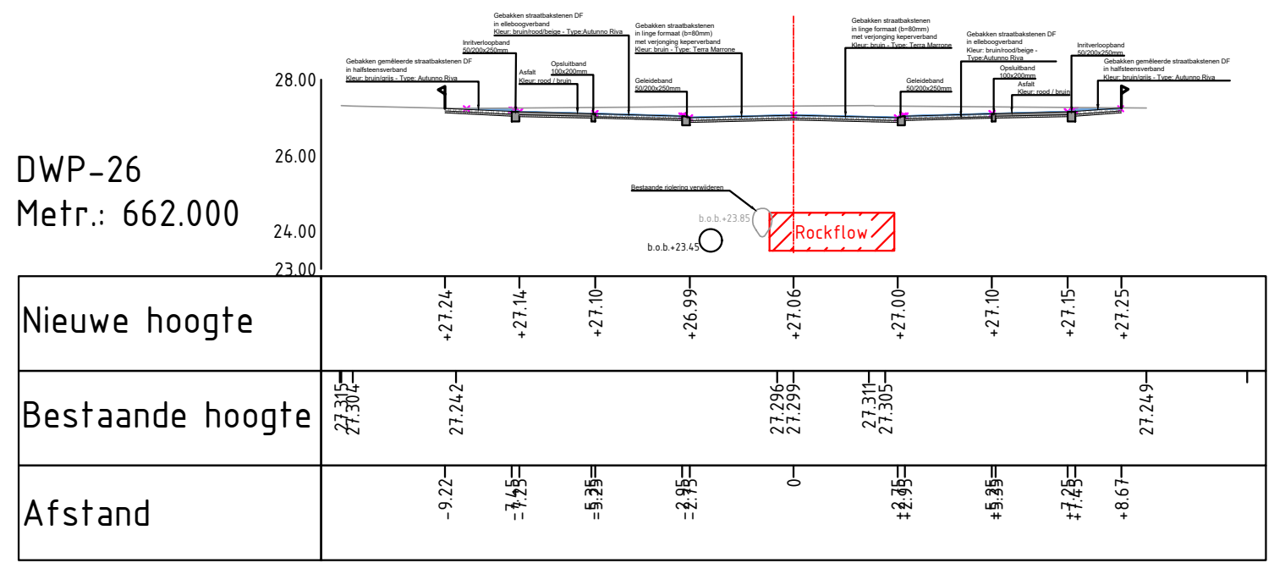

DWP-27
Metr.: 687.000

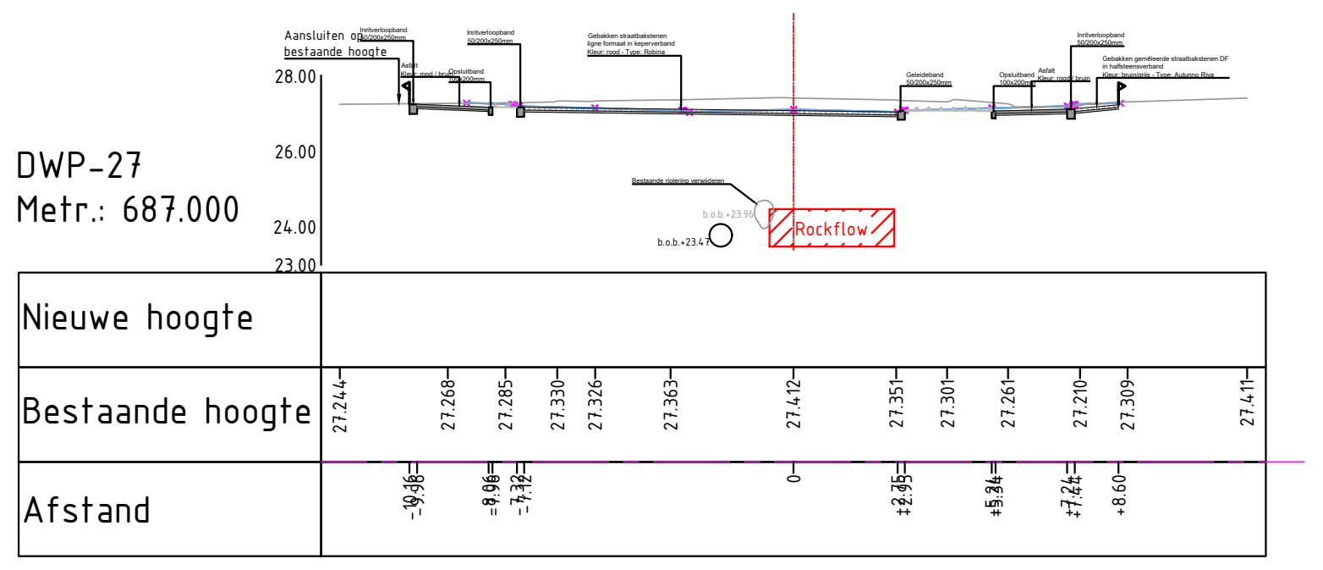

DWP-28
Metr.: 712.000

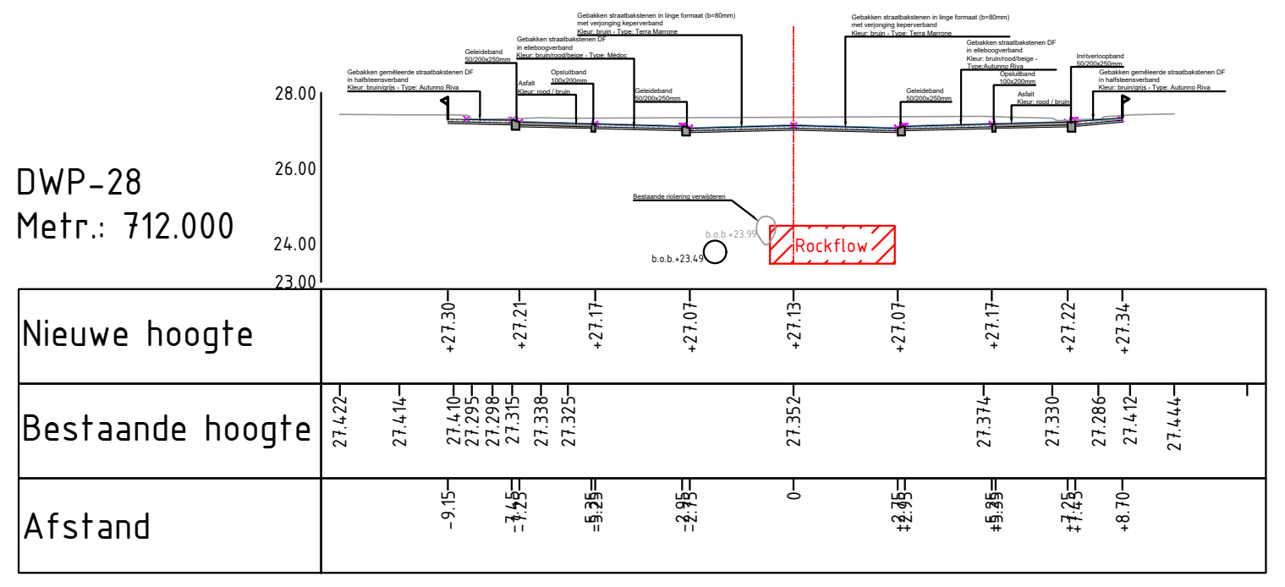

DWP-29
Metr.: 737.000

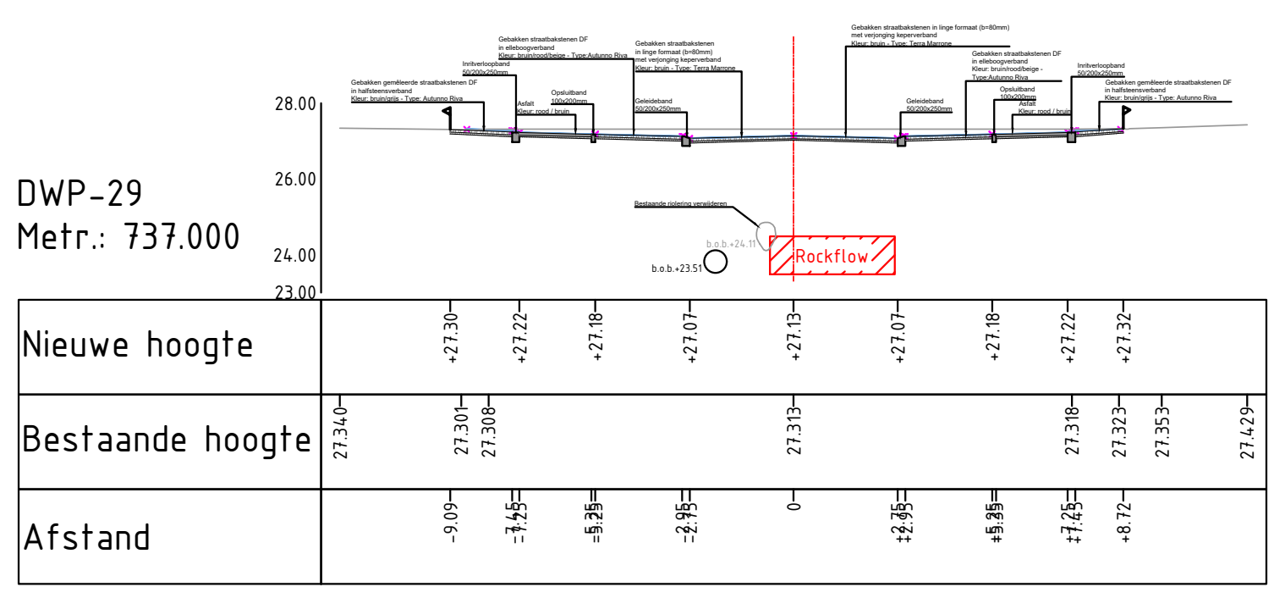

DWP-30
Metr.: 762.000

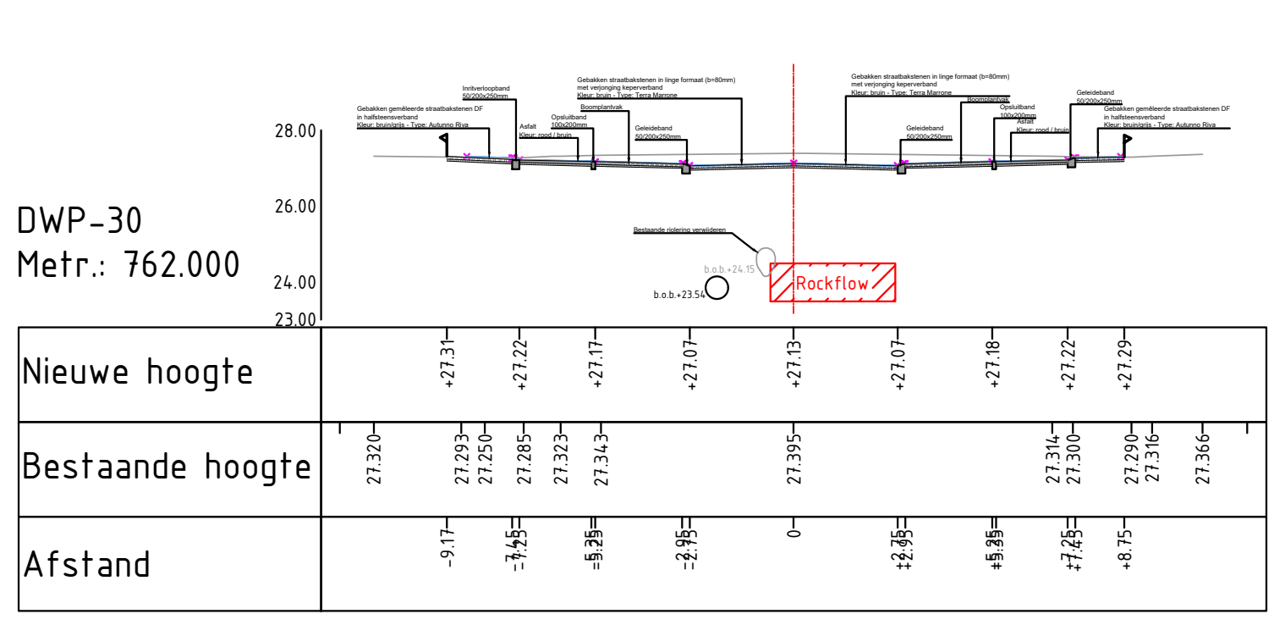

DWP-31
Metr.: 787.000

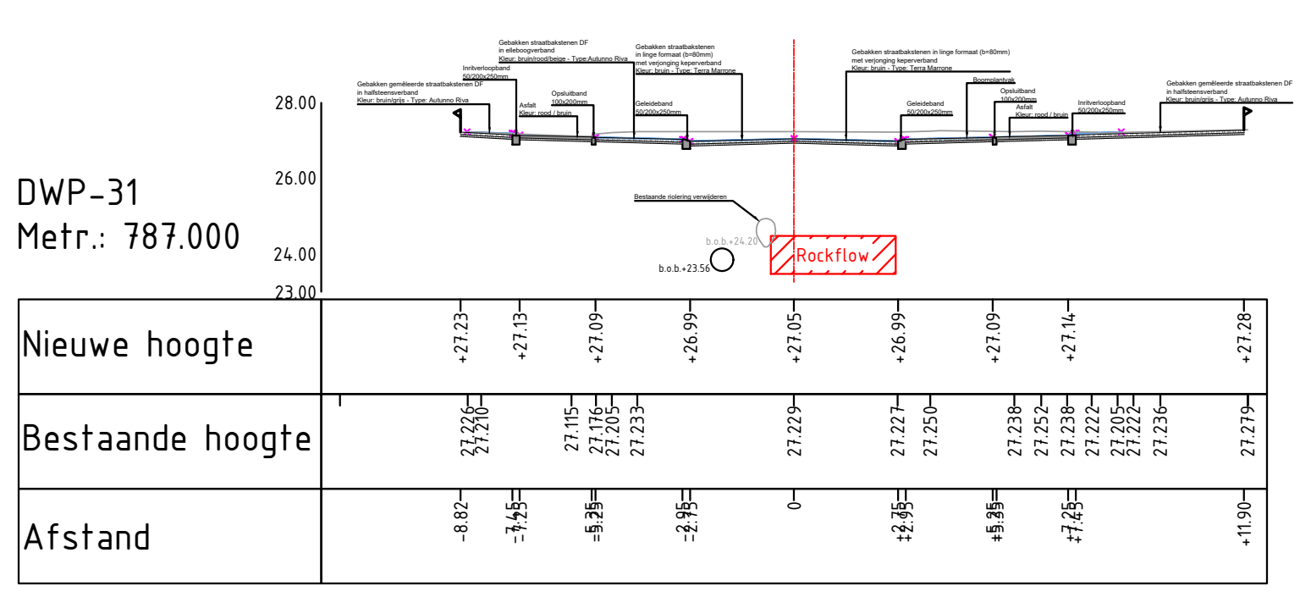

DWP-32
Metr.: 812.000

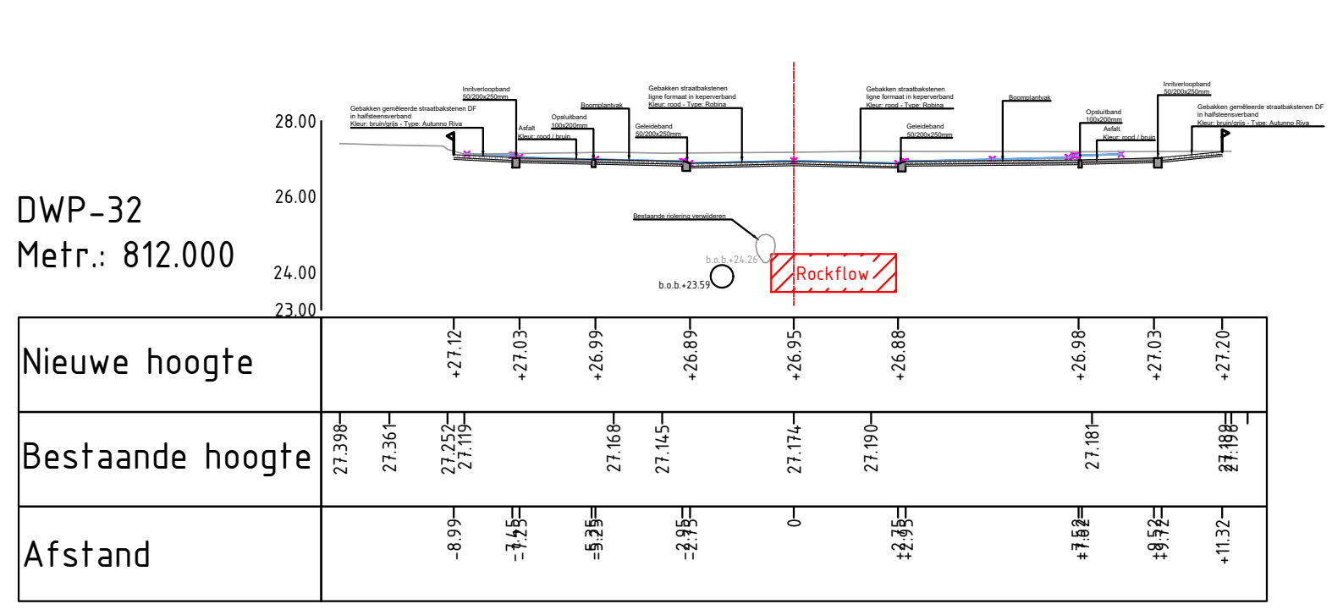

DWP-33
Metr.: 837.000

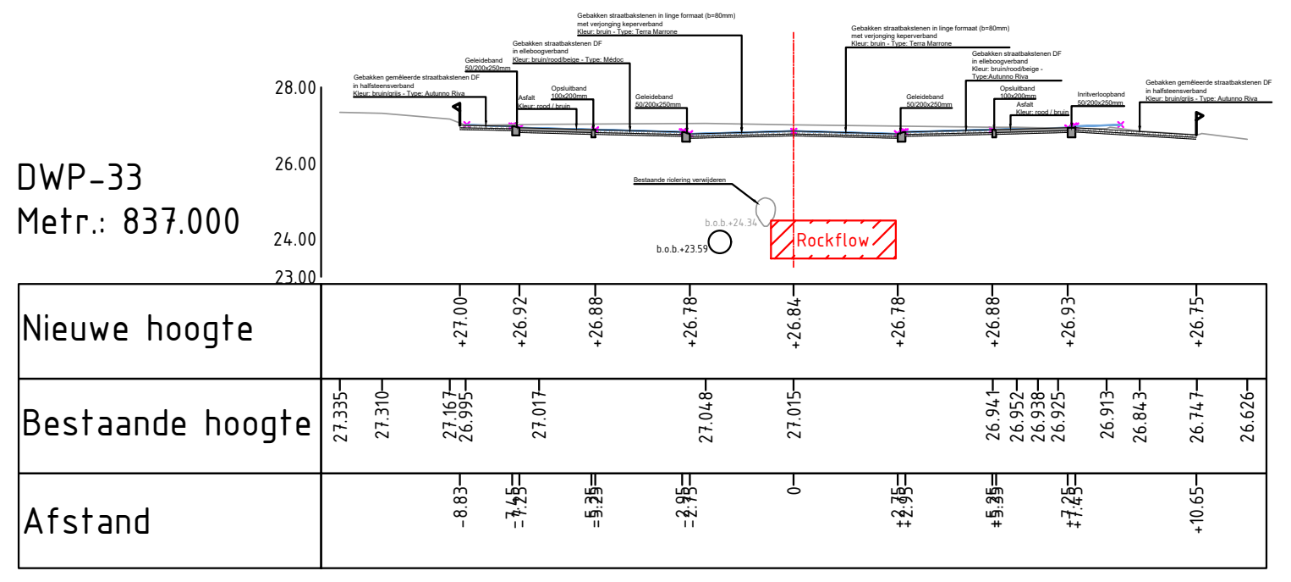

DWP-34
Metr.: 862.000

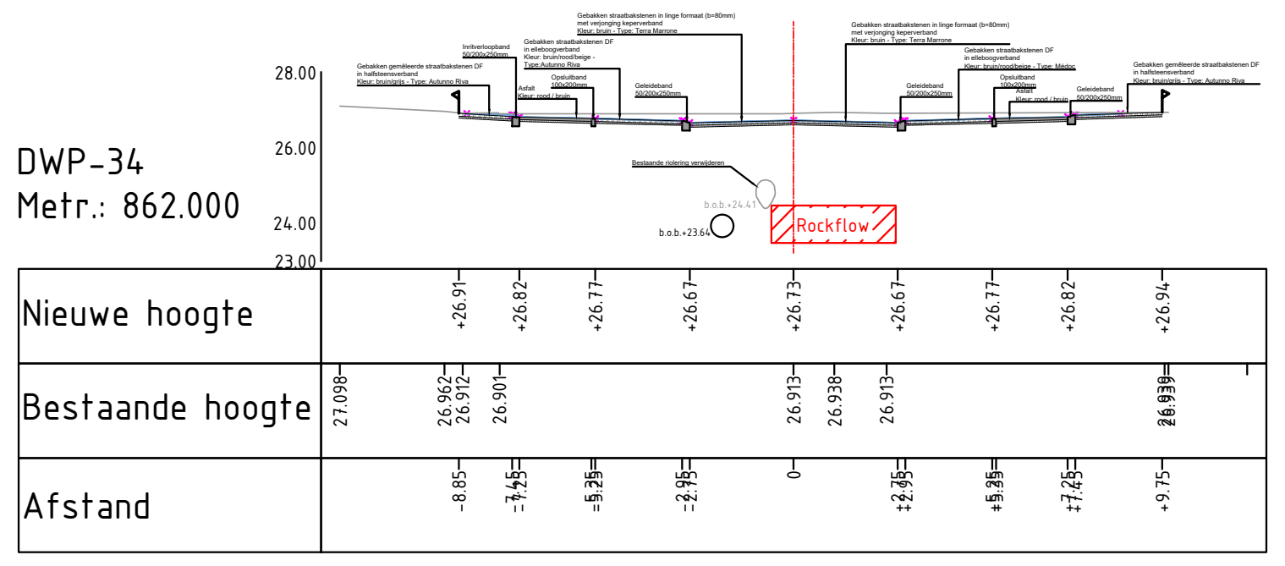

DWP-35
Metr.: 887.000

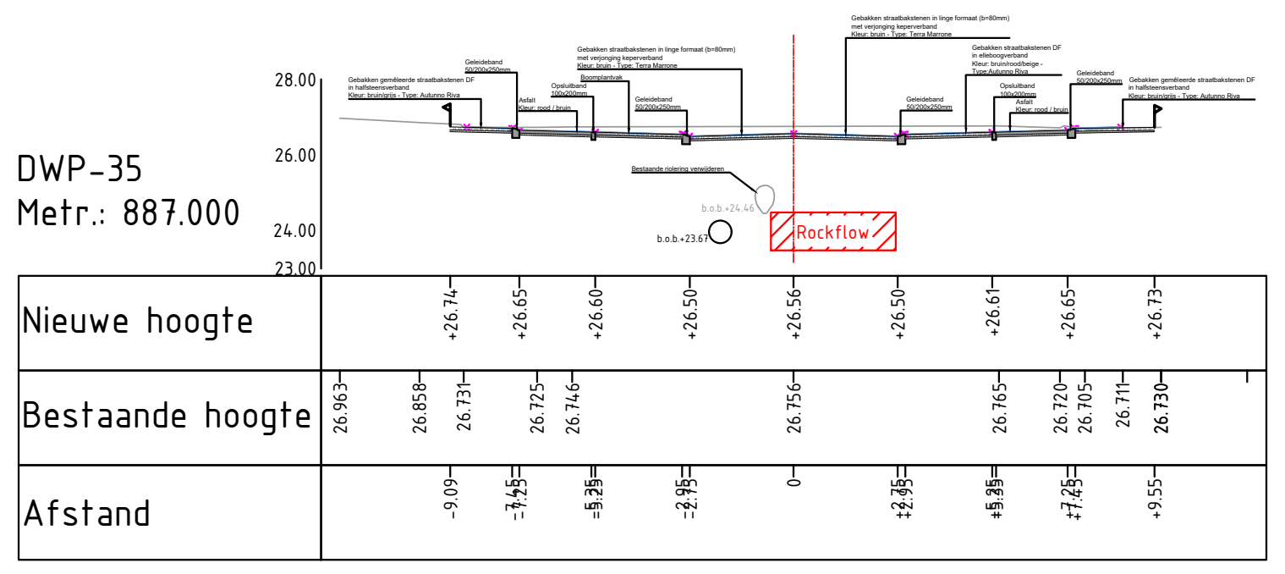

DWP-36
Metr.: 912.000

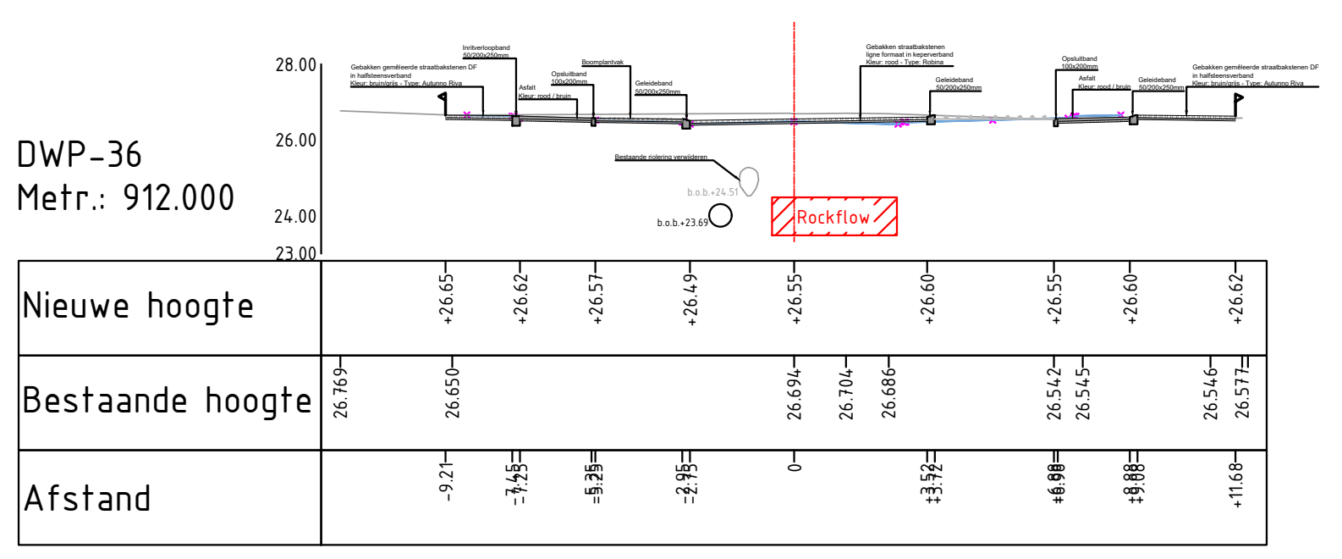

DWP-37
Metr.: 937.000

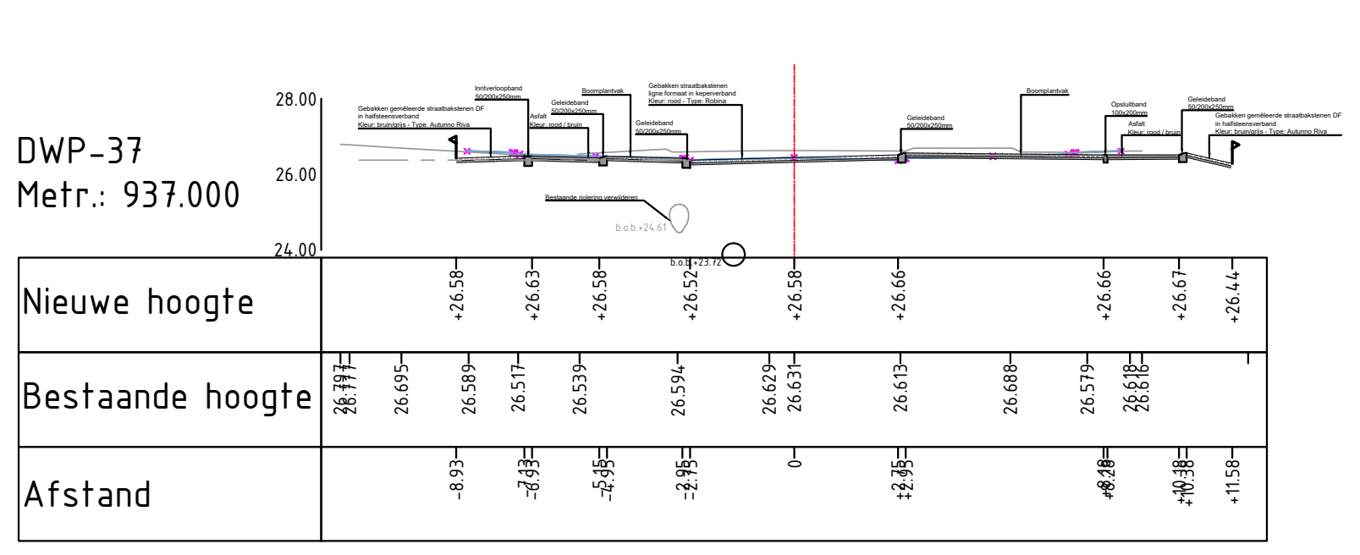

DWP-38
Metr.: 962.000

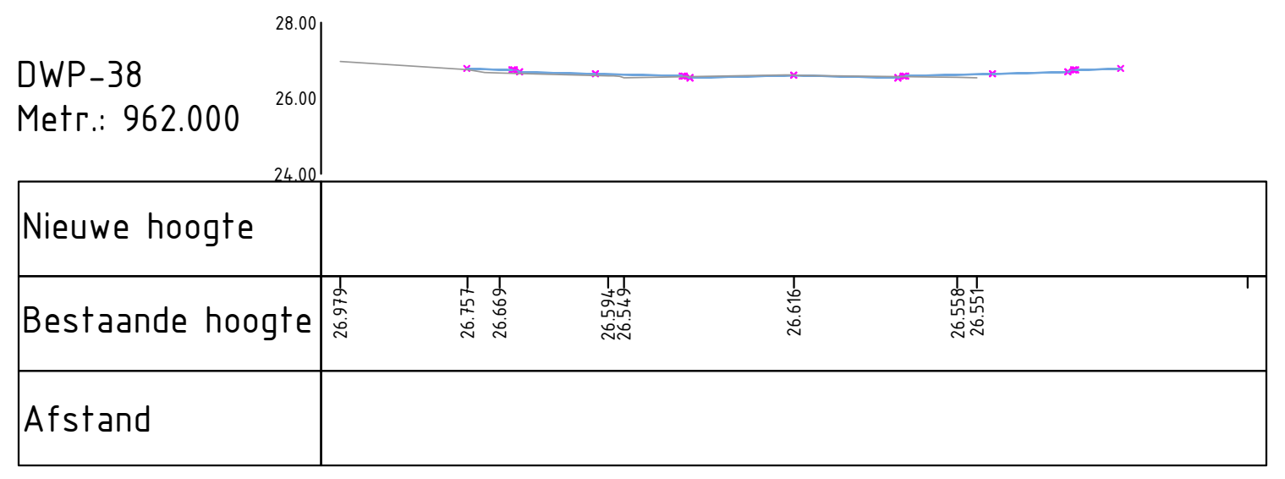

0	Eerste uitgave	A. van Straten	P. Sullot	D. Dumont	04-12-2020
revisie	omschrijving	getekend	gecontroleerd	akkoord	datum

opdrachtgever
Gemeente Roermond

project
Herinrichting Kapellerlaan

omschrijving
Dwarsprofielen

HaskoningDHV Nederland B.V.
Transport & Planning

documentstatus: DEFINITIEF
documentversie: 1.0

formaat: A0
schaal: 1:200
fase: Bestek
bladnr.: 1
van: 1

projectnummer / tekeningnummer
BF5765-101-100-601