
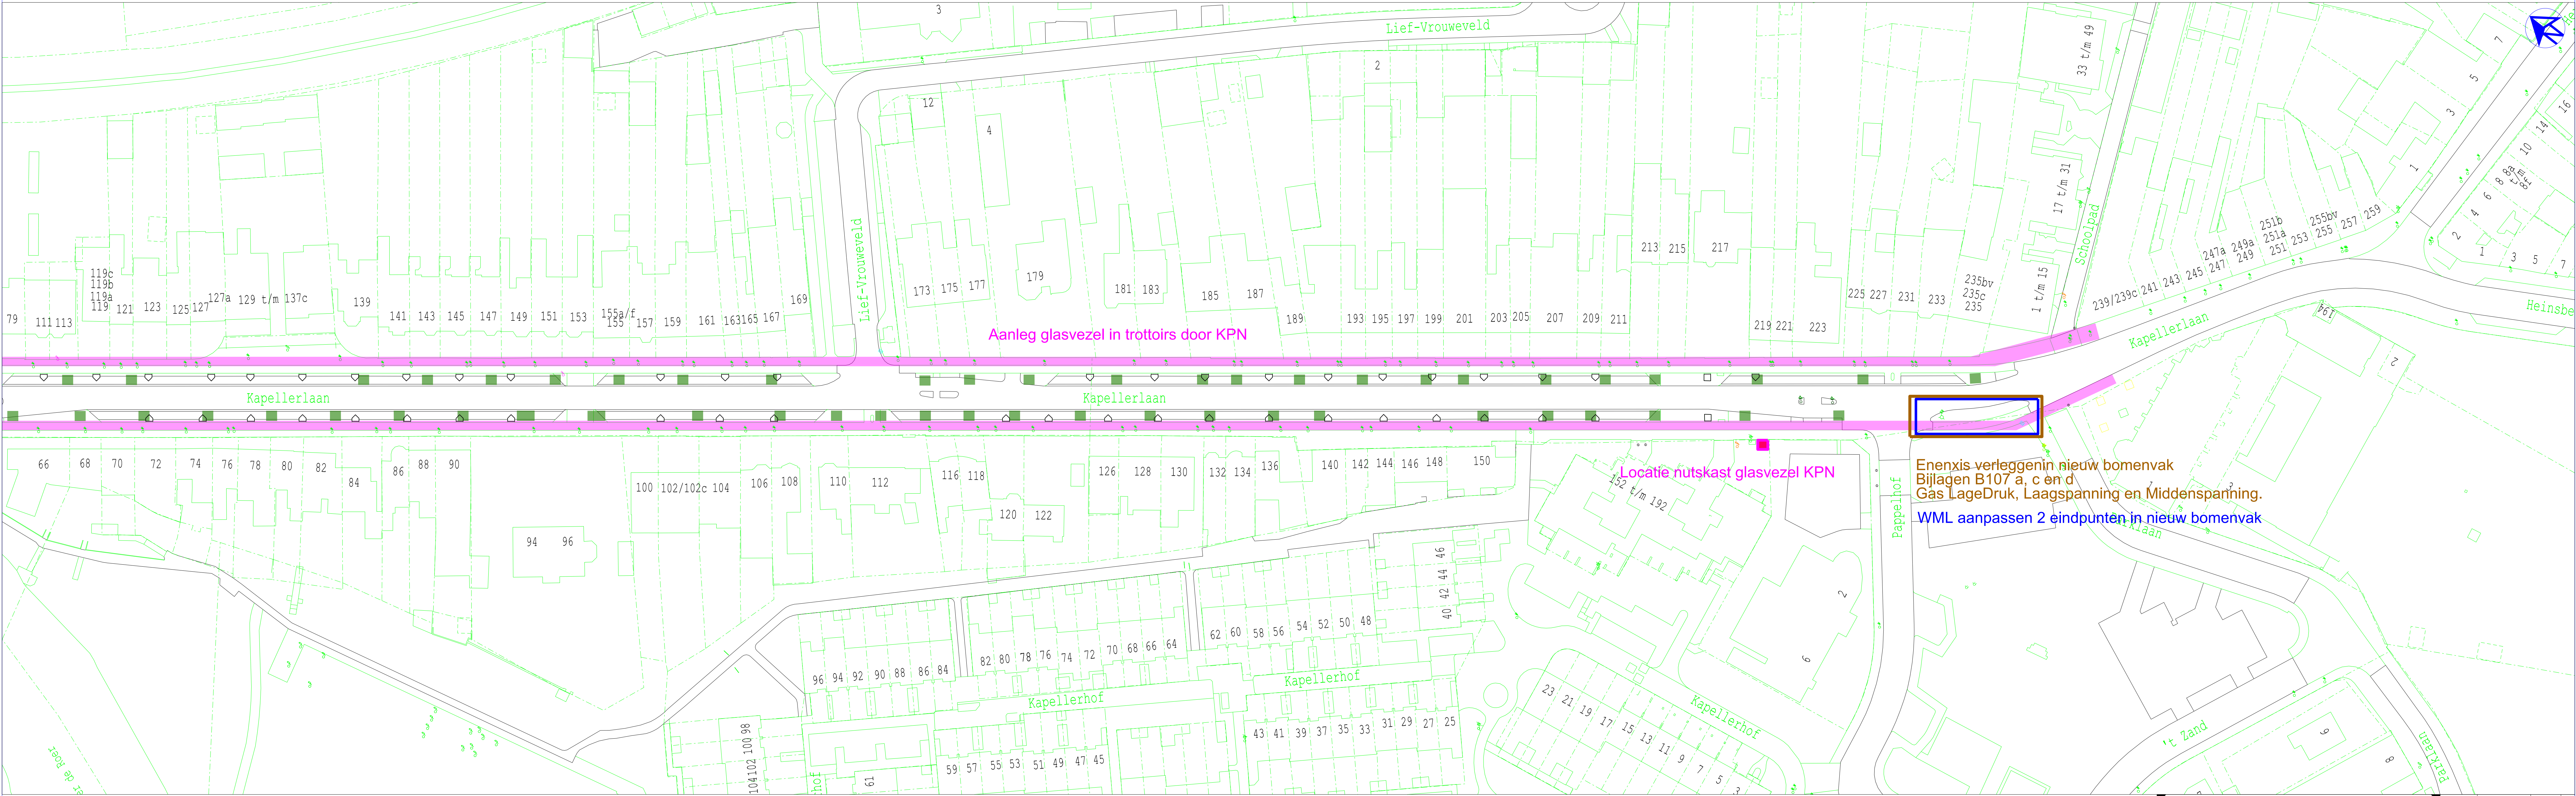


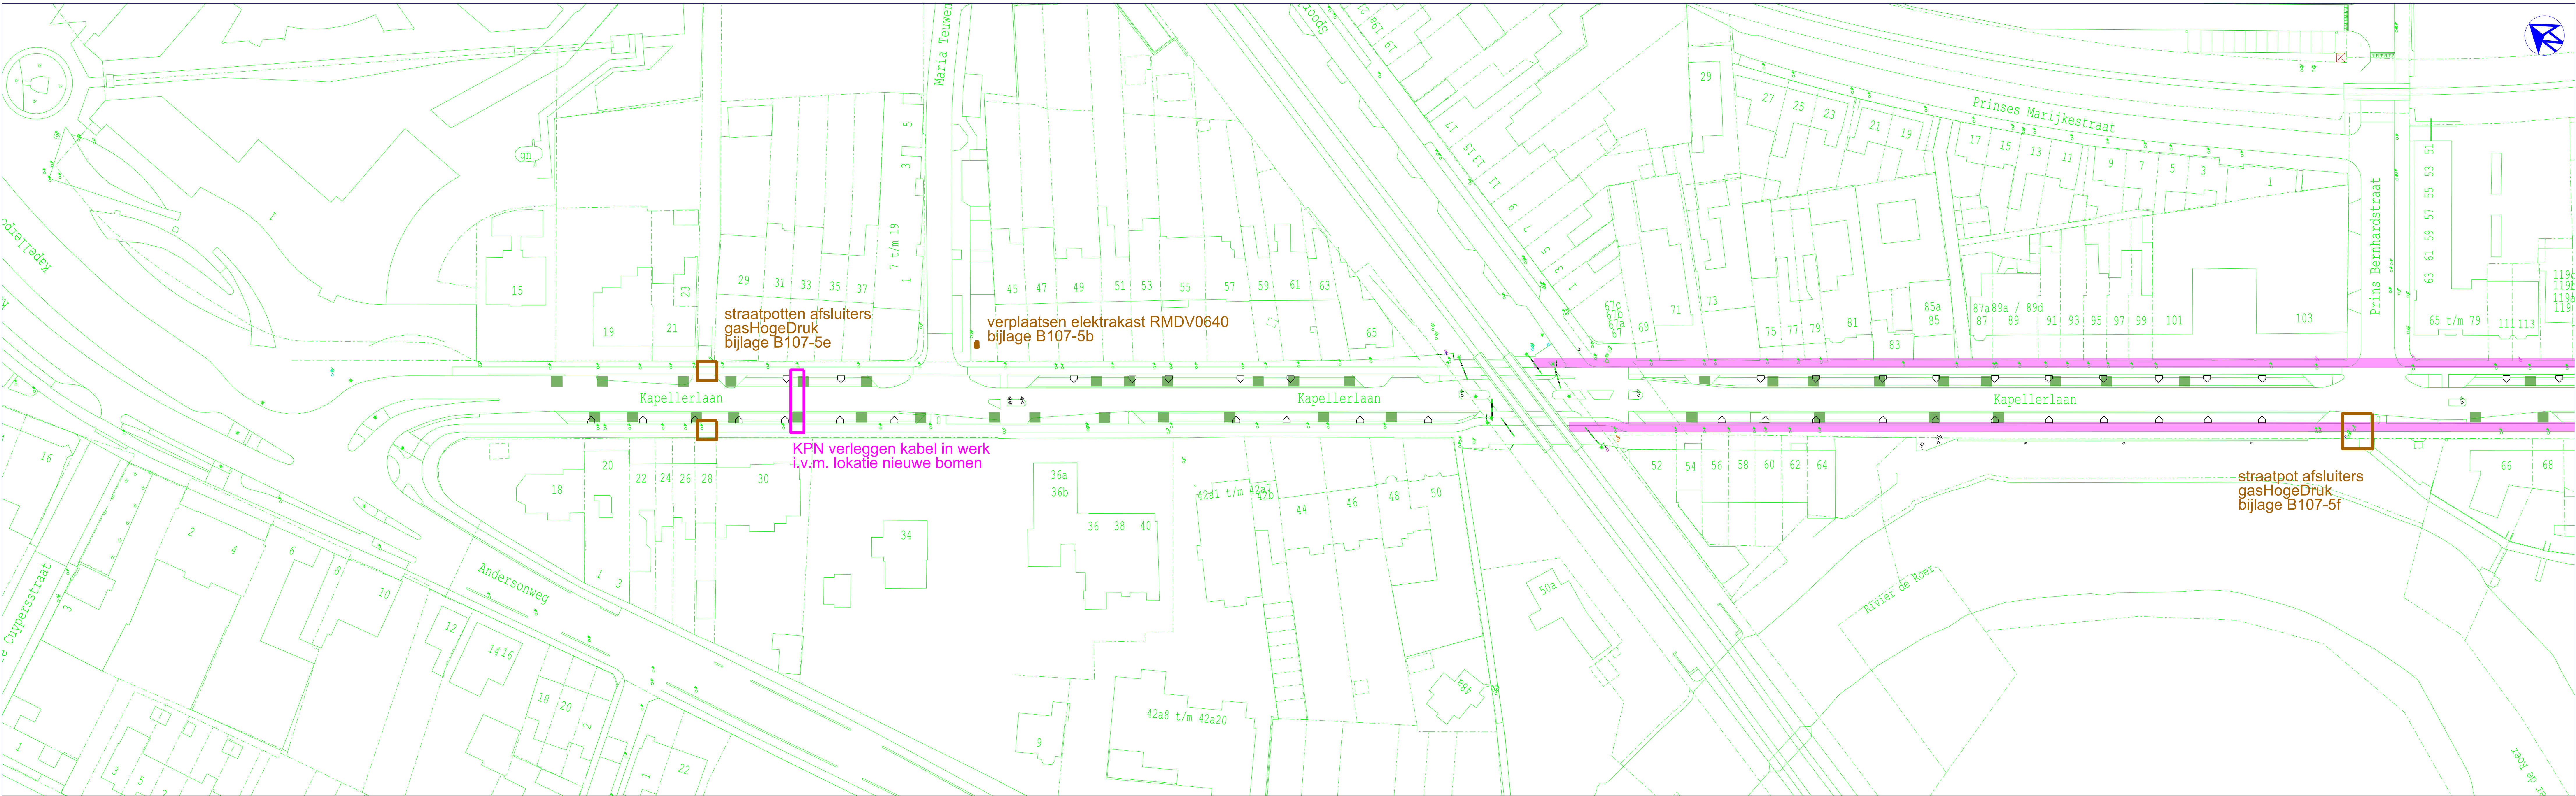

- LEGENDA TOPOGRAFIE
- bestaande kolk
 - bestaande rioolput
 - bestaand verkeerlicht
 - bestaande lantaarnpaal
 - bestaande verlichte wegwijzer
 - bestaande waterleidingput
 - bestaande brandkraan
 - bestaande gasput
 - bestaande boom
 - bestaande schakelkast
 - bestaande telefooncel
 - bestaande bolder
- bestaande vulput
- bestaande putdeksel
- bestaande paal
- bestaande grensmarkering
- asfaltverharding
- betonverharding
- klinkerverharding
- tegelfverharding
- natuursteenverharding
- halfverhard
- water
- talud

PROJECT:	Herinrichting Kapellerlaan	DATUM	23-4-2017	GETEKEND	RJ	GEZ.	
ONDERDEEL:	Overzicht werkzaamheden nutsbedrijven TER INFORMATIE	DATUM		GEWIJZIGD		W	
ORDERNUMMER:	8079-2017	FORMAAT:	A0	SCHAAL:	1:500	TEKENINGNR.:	
	 Gemeente Roermond sector Ruimte; afd. VR						