
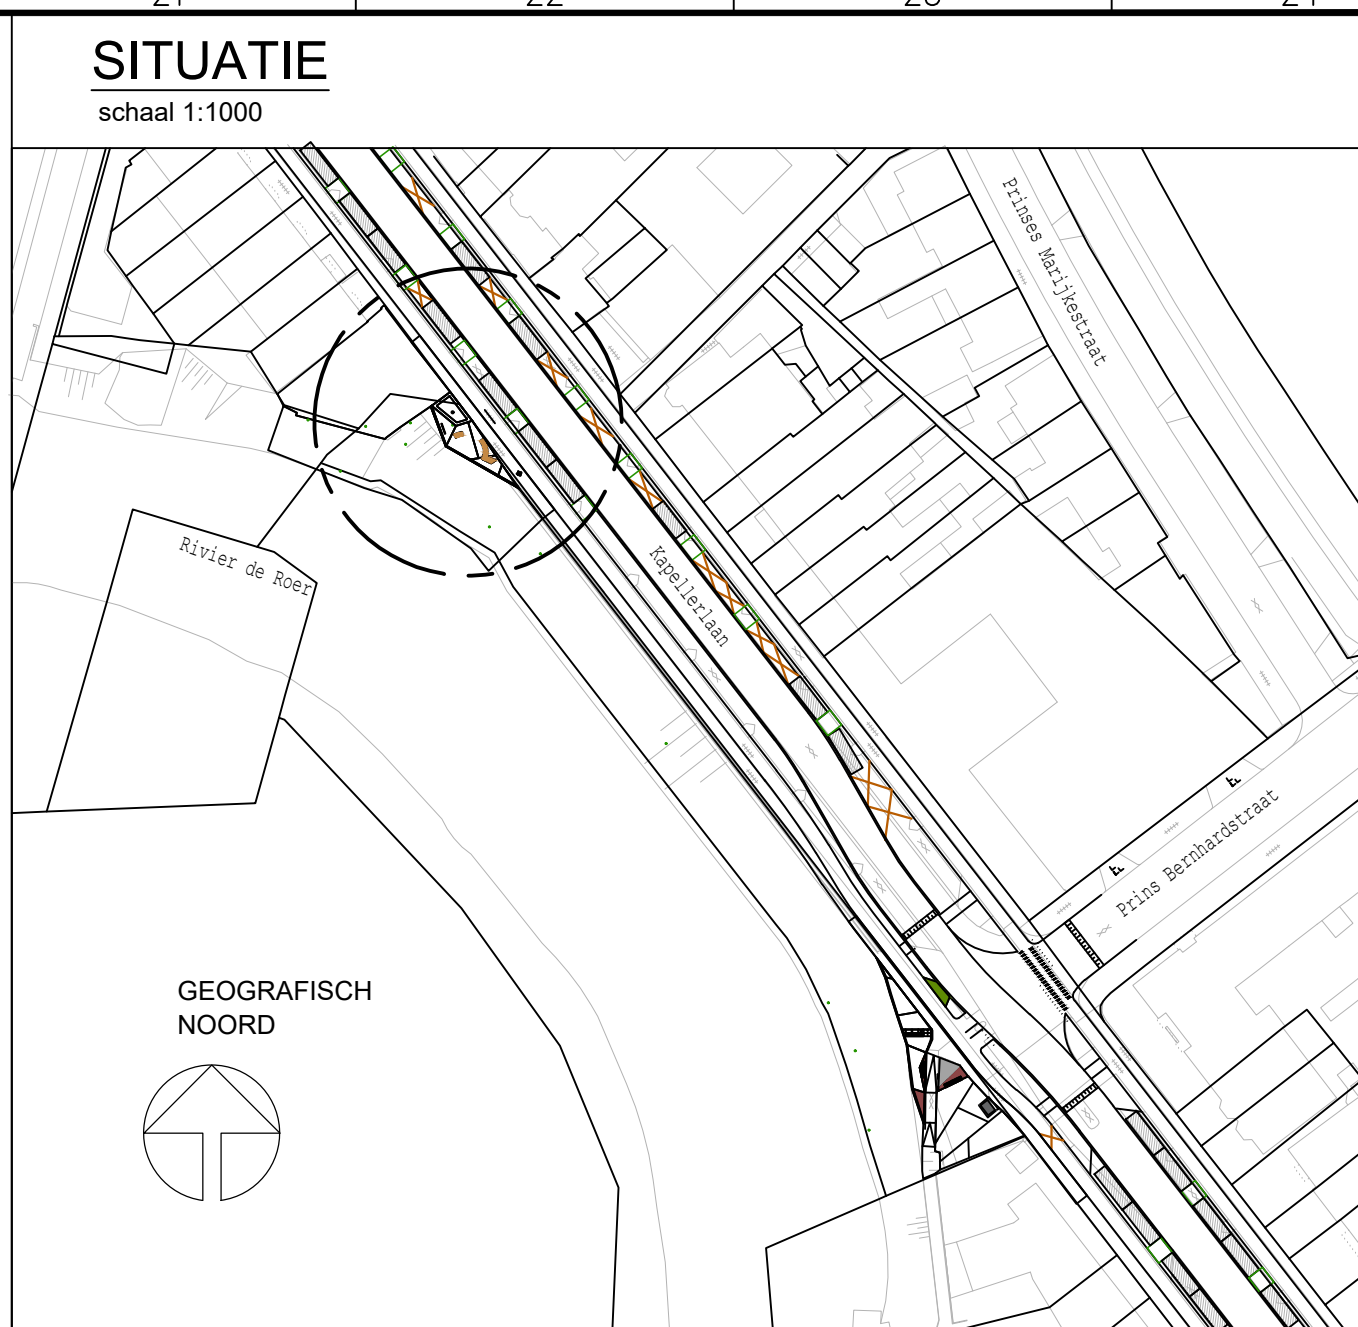
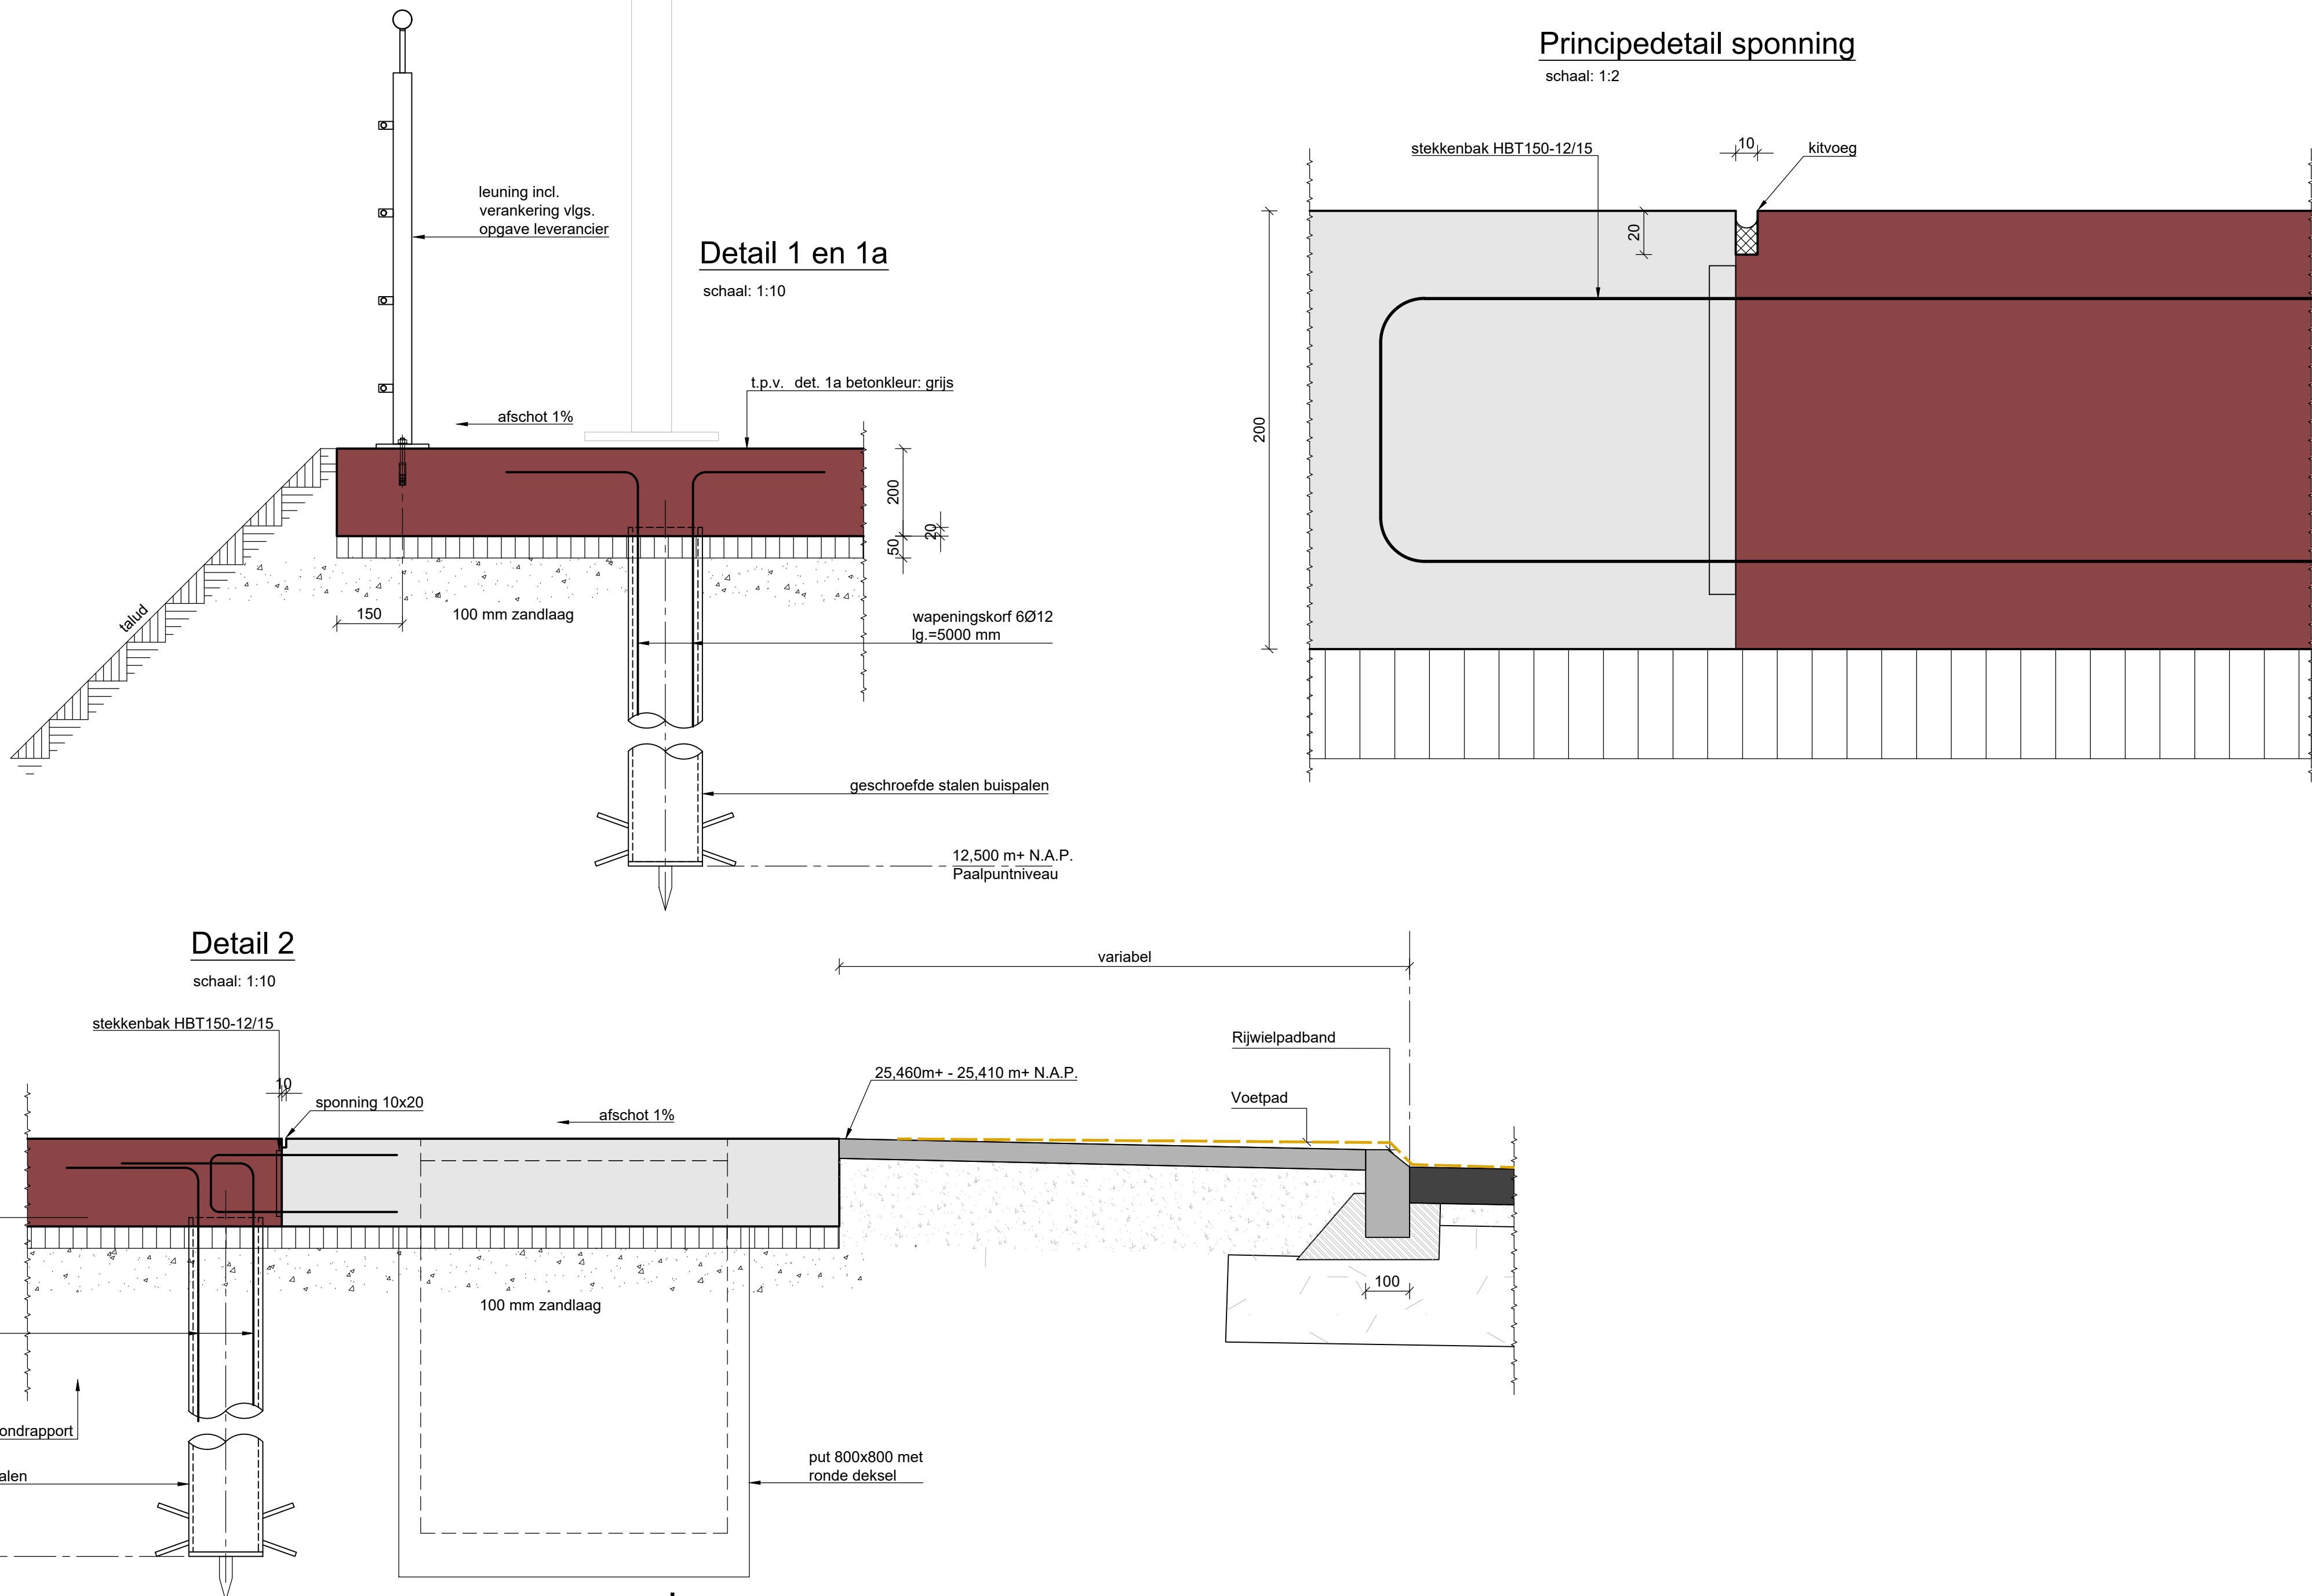
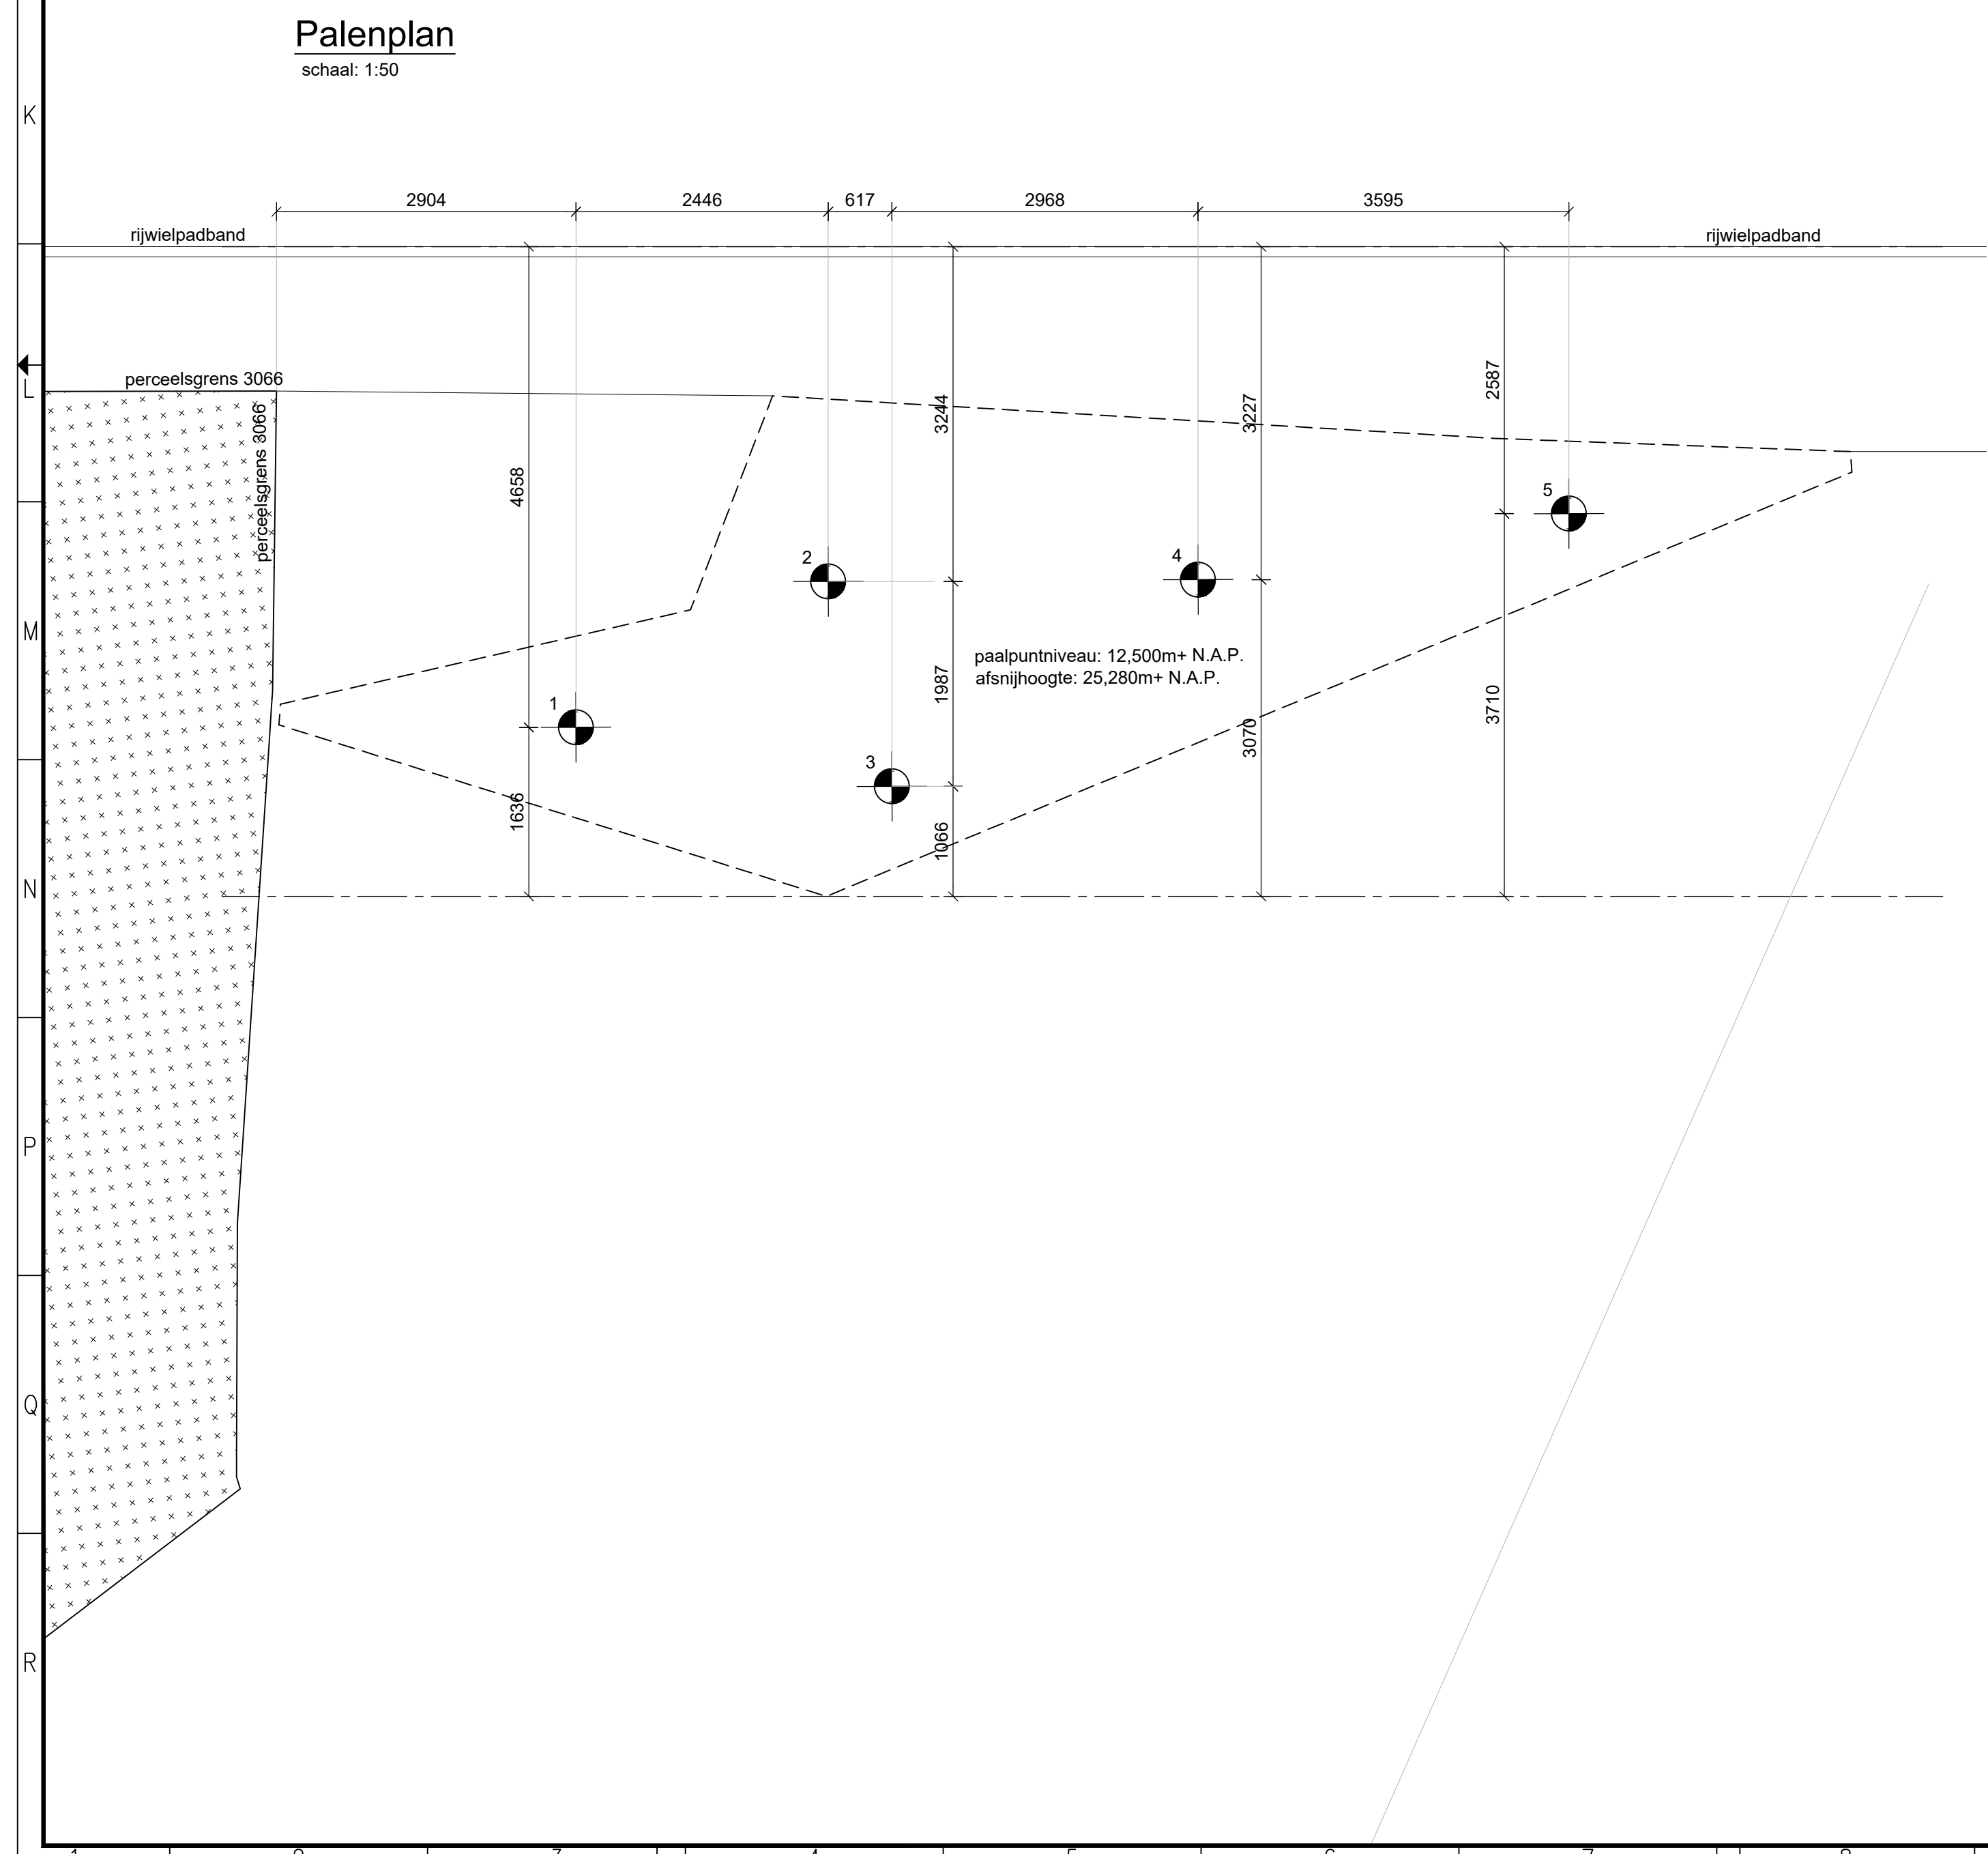


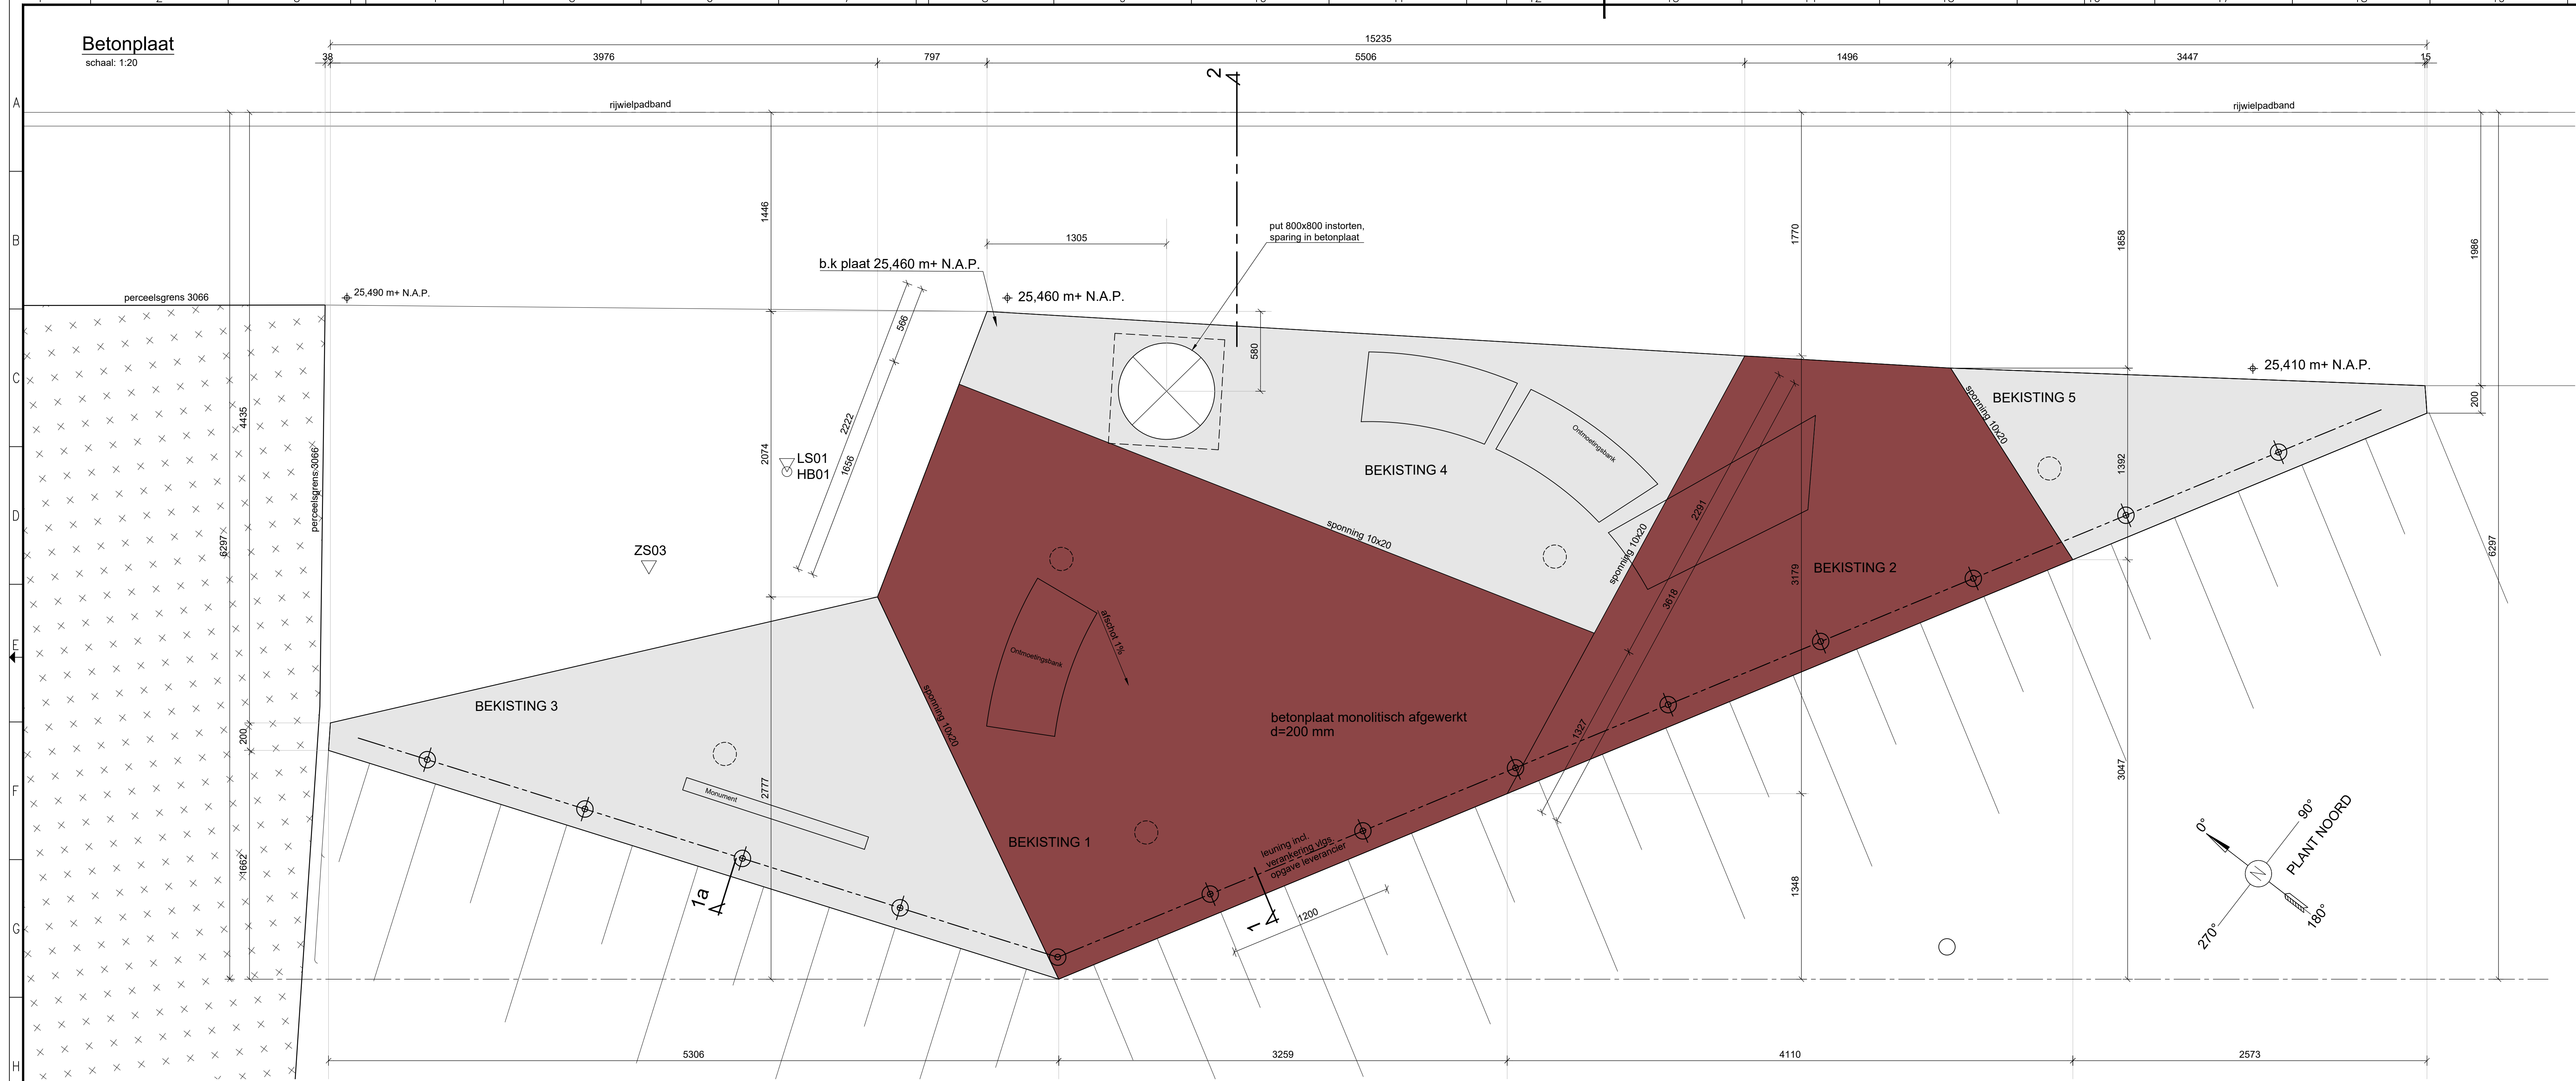

BIJBEHORENDE DOCUMENTEN

TITEL:	TEKENING NUMMER:
---	---
---	---
---	---
---	---
---	---
---	---
---	---
---	---
---	---
---	---

RENNOOI

- ALLE MAATVOERING M.B.T. BESTAANDE TOESTAND I.H.W. CONTROLEREN
- ALLE MATEN IN MILLIMETERS
- HOOGTEMATEN IN METERS TOV N.A.P.
- GRONDRAFFORT VOLGENS OPGAVE GEONIUS GA190527 R01.V1.0 d.d. 20 APRIL 2020
- BETONKwaliteit VOLGENS OPGAVE C30/37
- BETONKwaliteit WERKvloER C12/15
- WAPENING B500B
- HOEKEN AFWERKEN MET VELLINGKANTEN 10mm
- MILIEUKLASSE XC4, XD3, XF4, dekking boven = 40mm, onder = 30mm
- VLAKEIDSKLASSE BOVENZUDE PLAAT: KLASSE 3

GEKLEURDE BETON RAL 8002

BETON KLEUR GRIJS, WITTE CEMENT + 3% TI02

B	Aanpakgegevens n.a.v. Net	L.O.B.	T.H.	H.S.	11-01-2021
A	Definitief	L.O.B. <td>T.H.<td>H.S.<td>19-11-2020</td></td></td>	T.H. <td>H.S.<td>19-11-2020</td></td>	H.S. <td>19-11-2020</td>	19-11-2020
D	Evenw. afgave	L.O.B. <td>T.H.<td>H.S.<td>10-11-2020</td></td></td>	T.H. <td>H.S.<td>10-11-2020</td></td>	H.S. <td>10-11-2020</td>	10-11-2020

opdrachtgever: **Gemeente Roermond**

project: **Aanleg uitzichtpunten Kapellerlaan Roermond**

ontwerper: **Betonplaat Noord**

documentnaam: **Definitief**

documentversie: **B**

formaat: **A0**

schaal: **1:50, 1:10, 1:2**

taal: **Uitlegging**

bladnr: **1**

van: **1**

tot: **1**

documentnummer: **BF5765-106-104_T001v**