

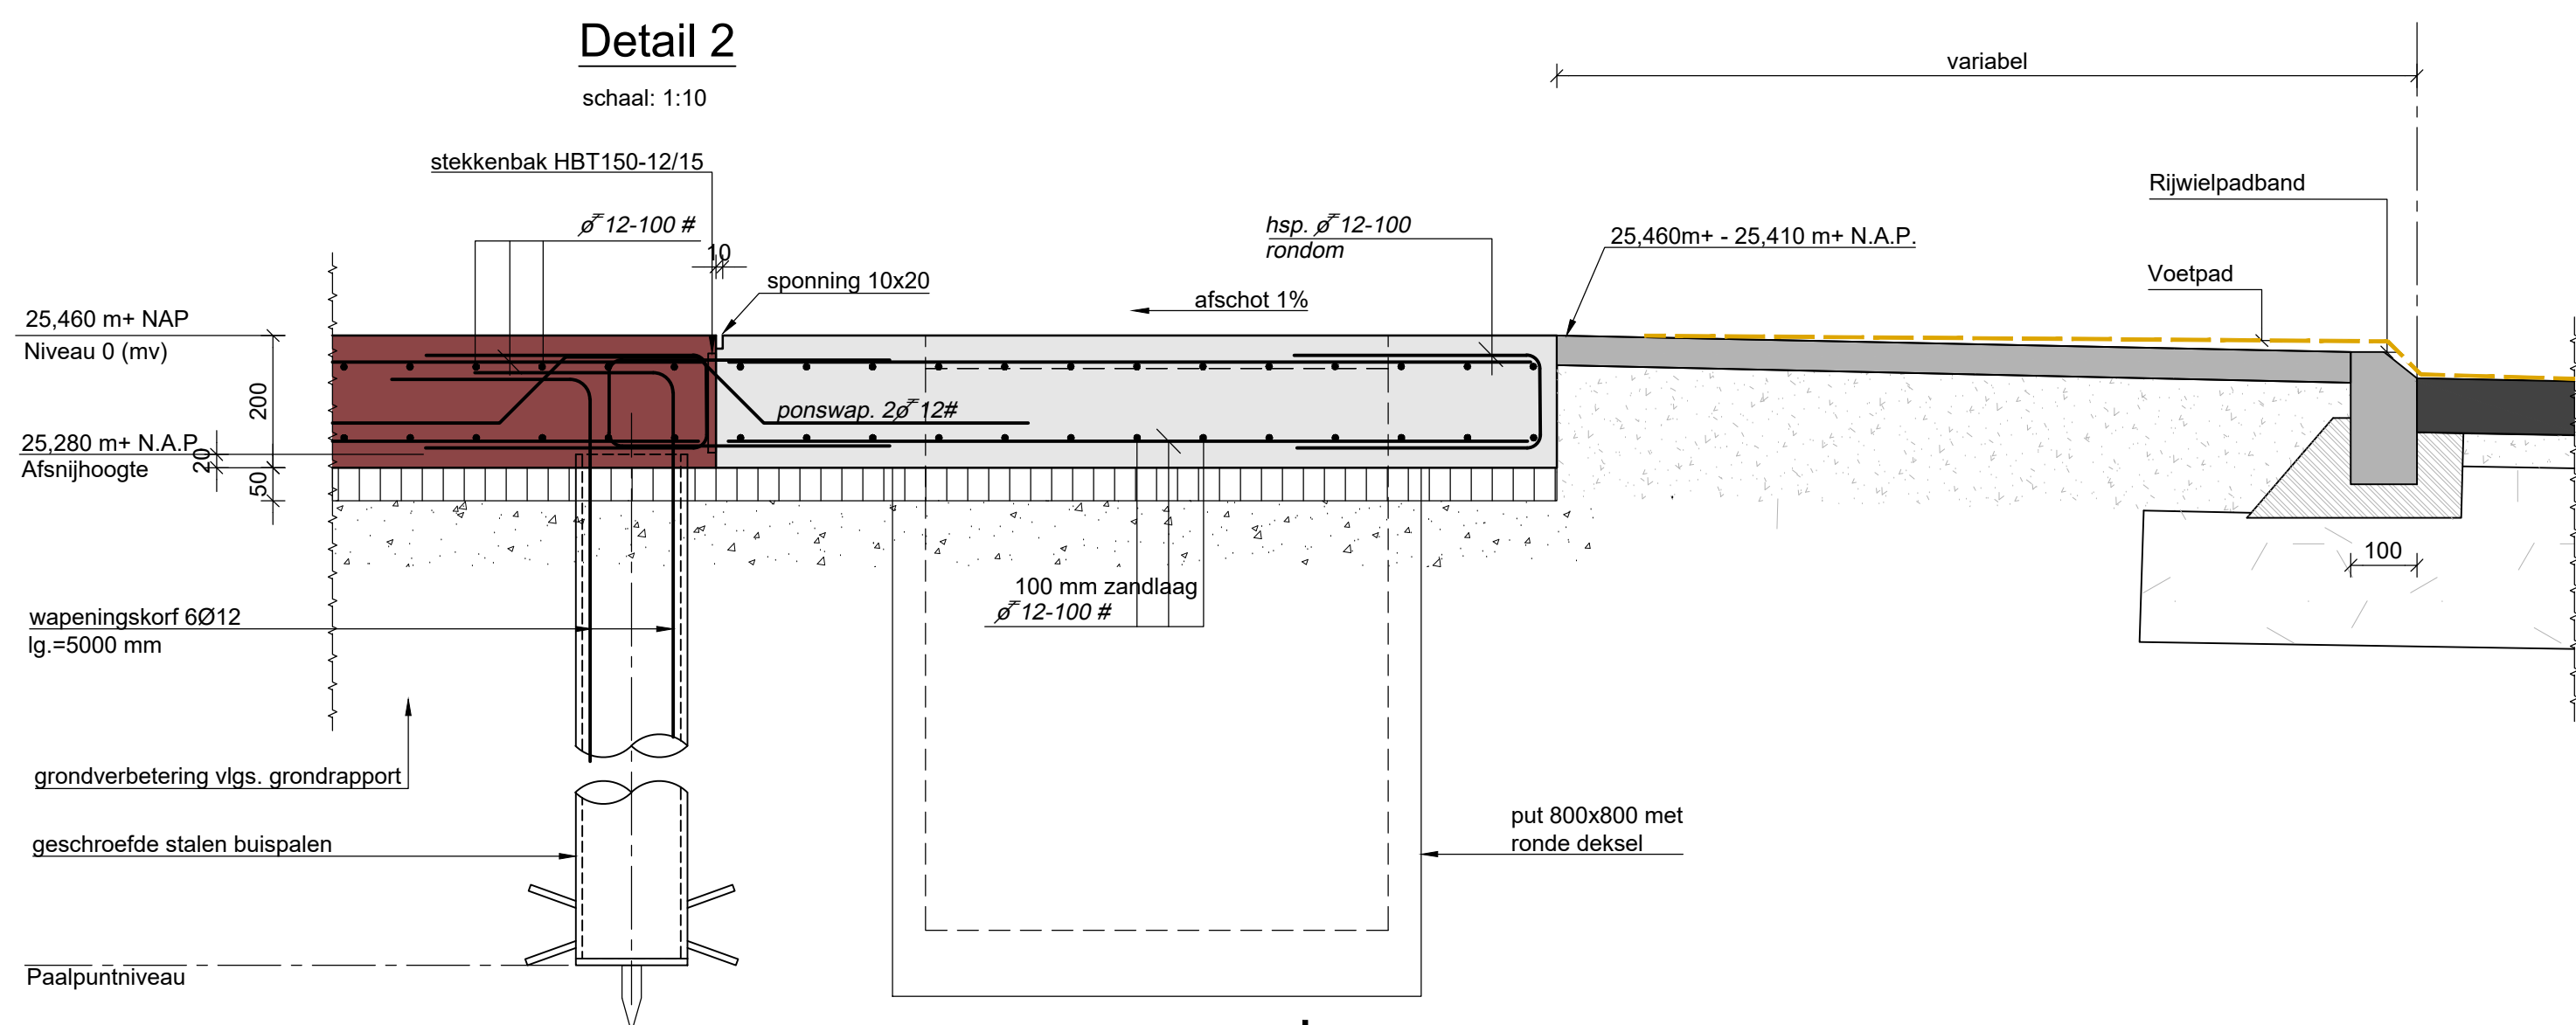
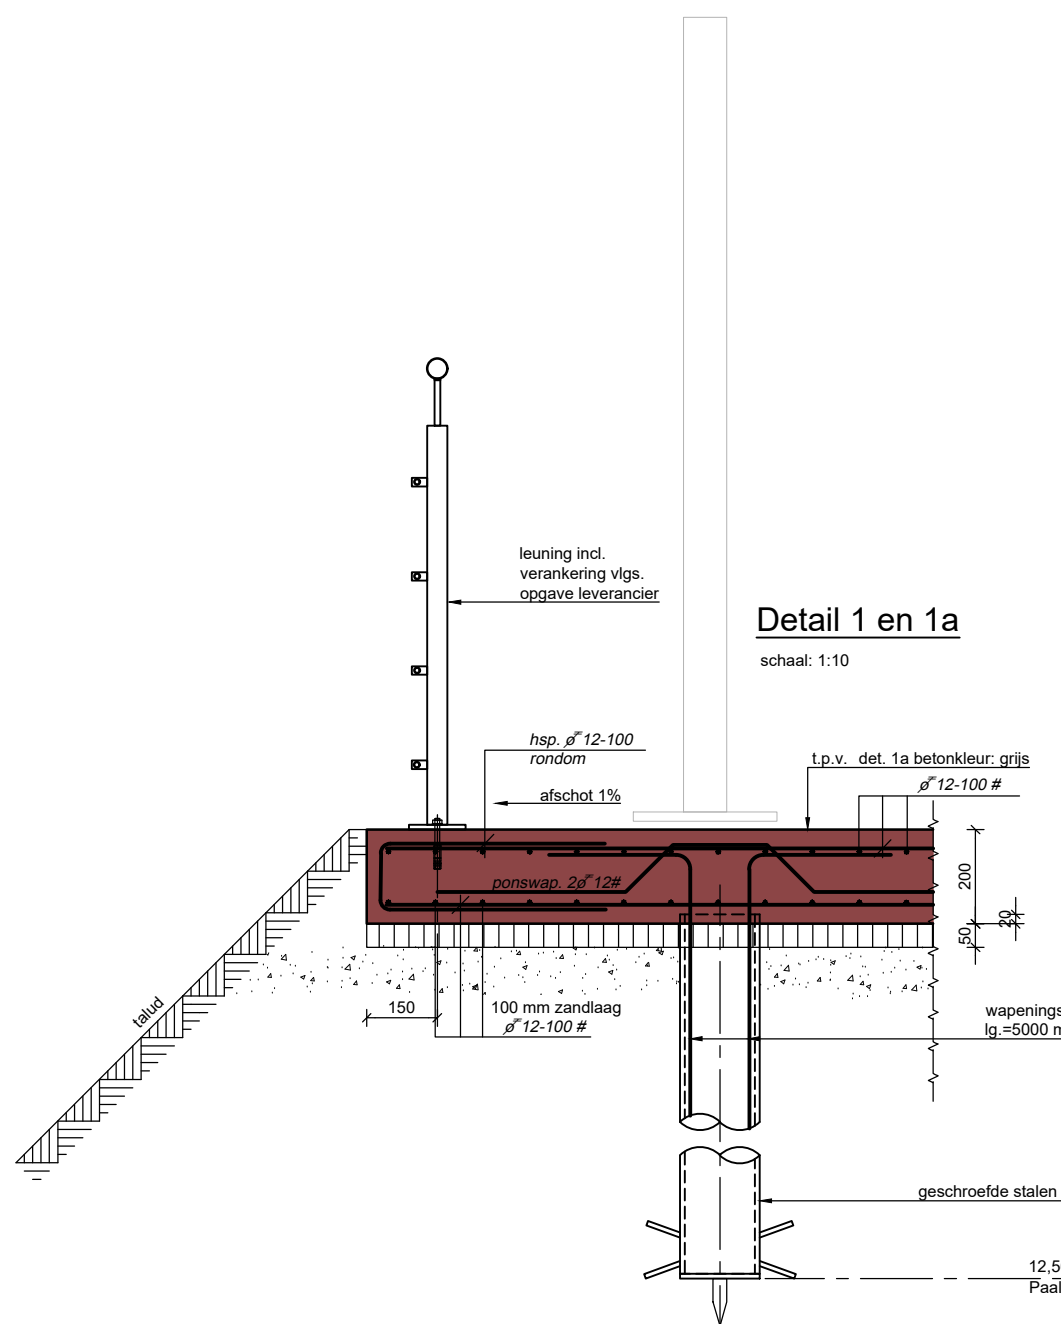
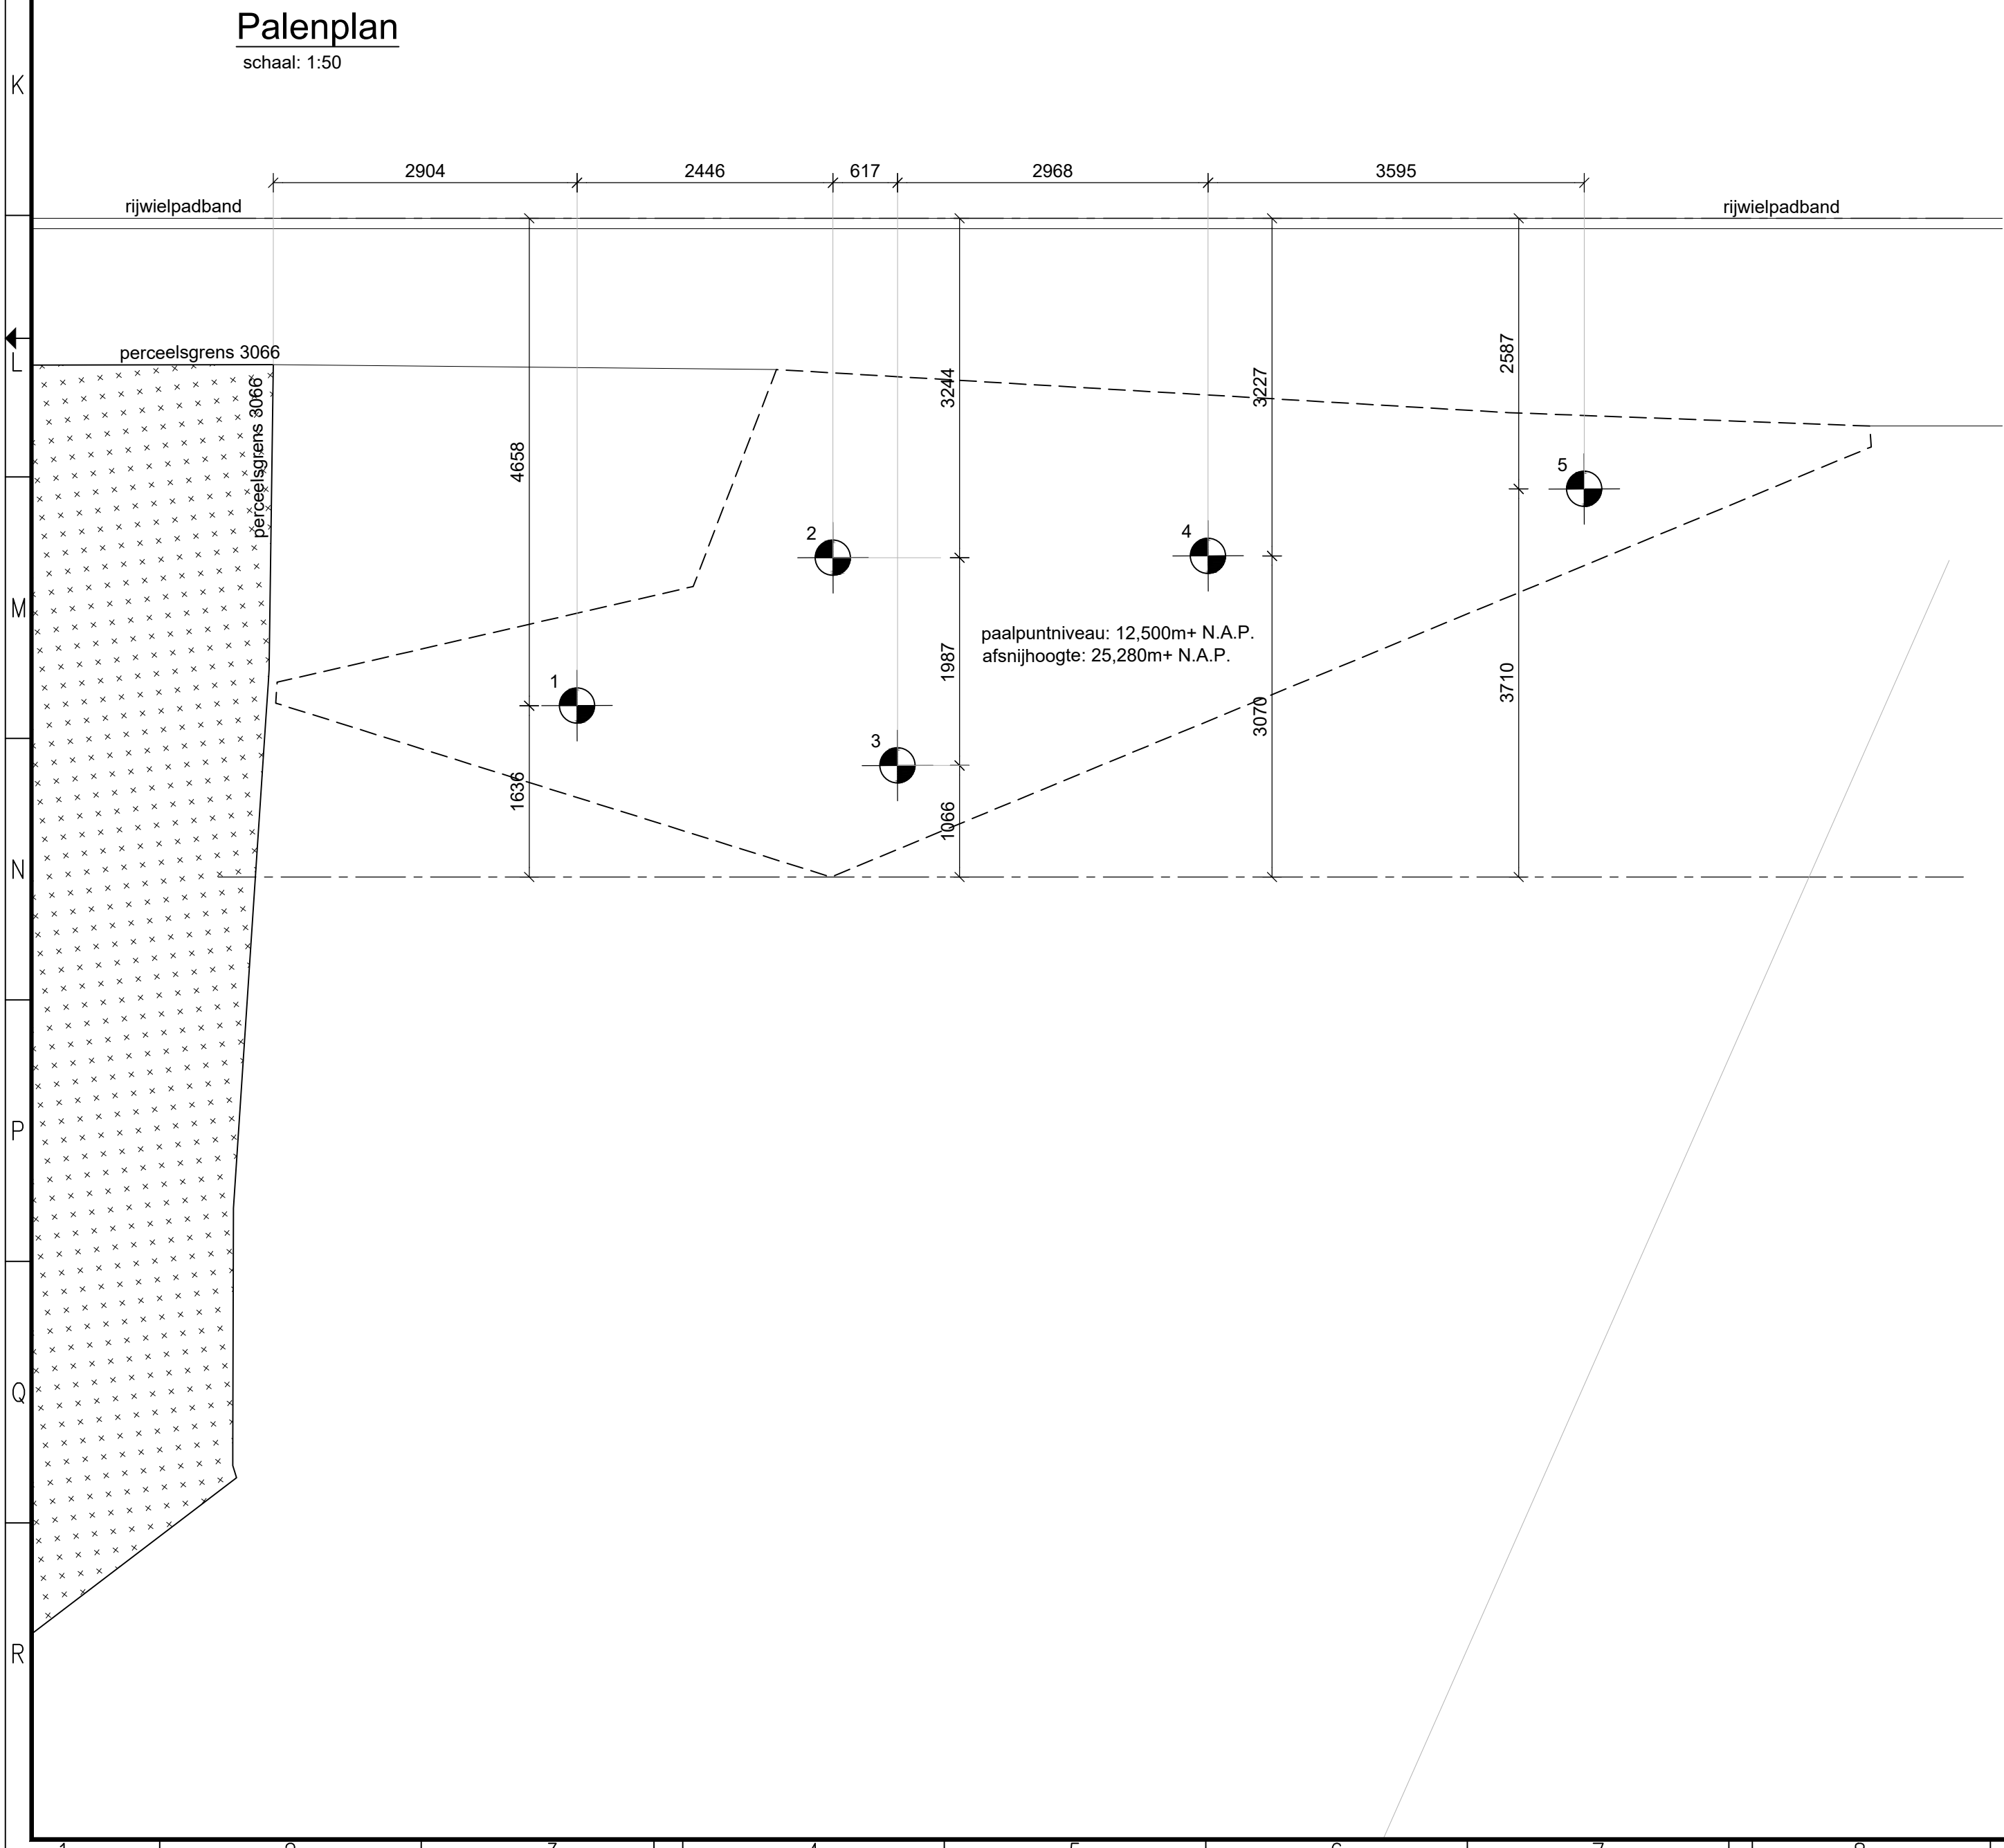
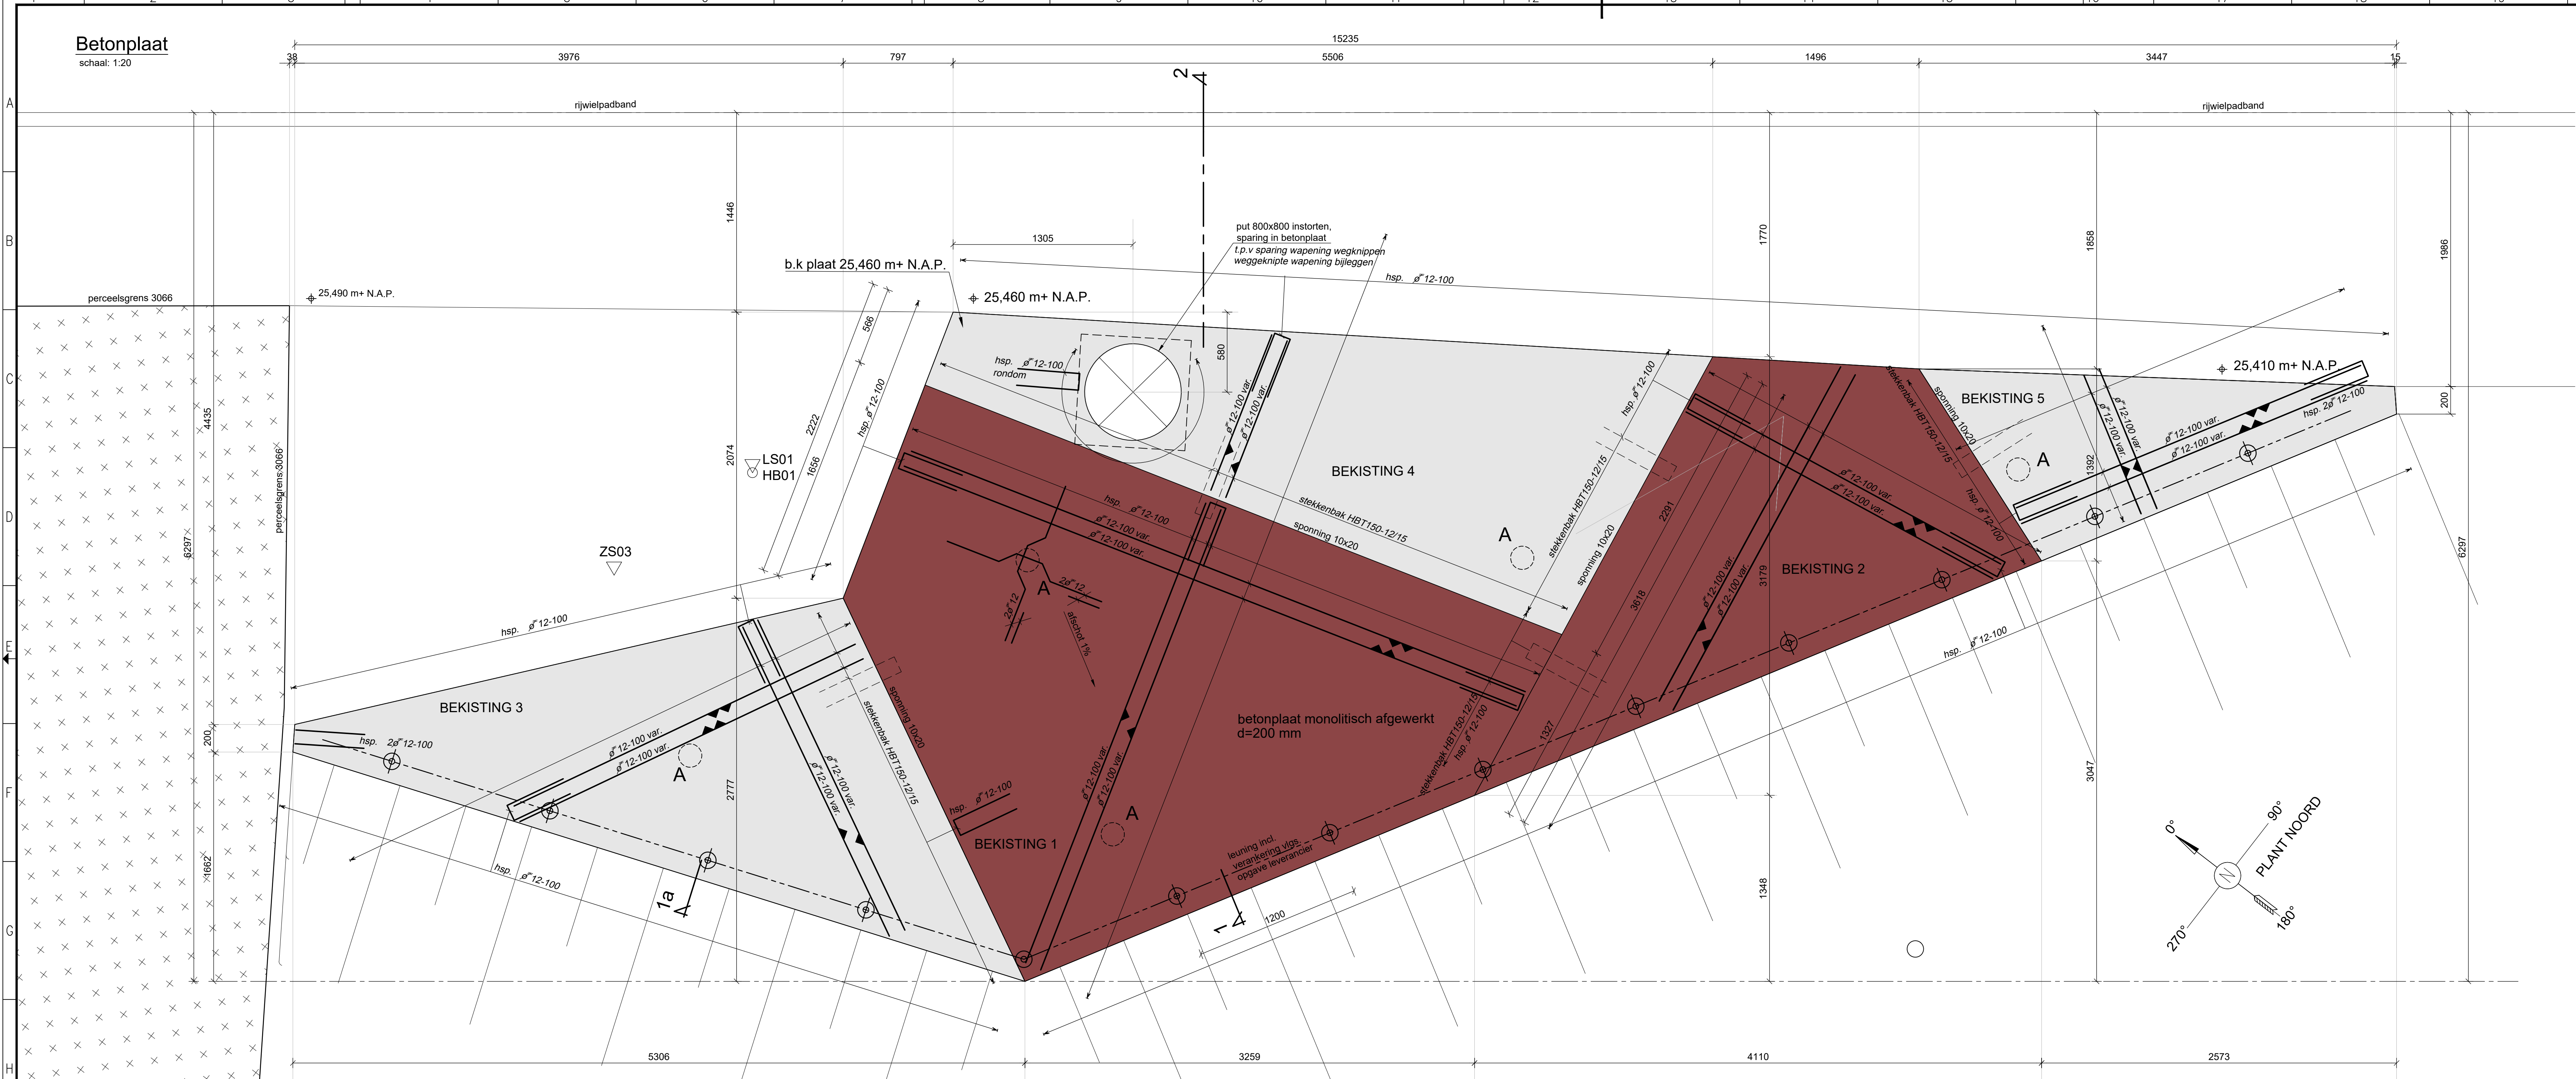


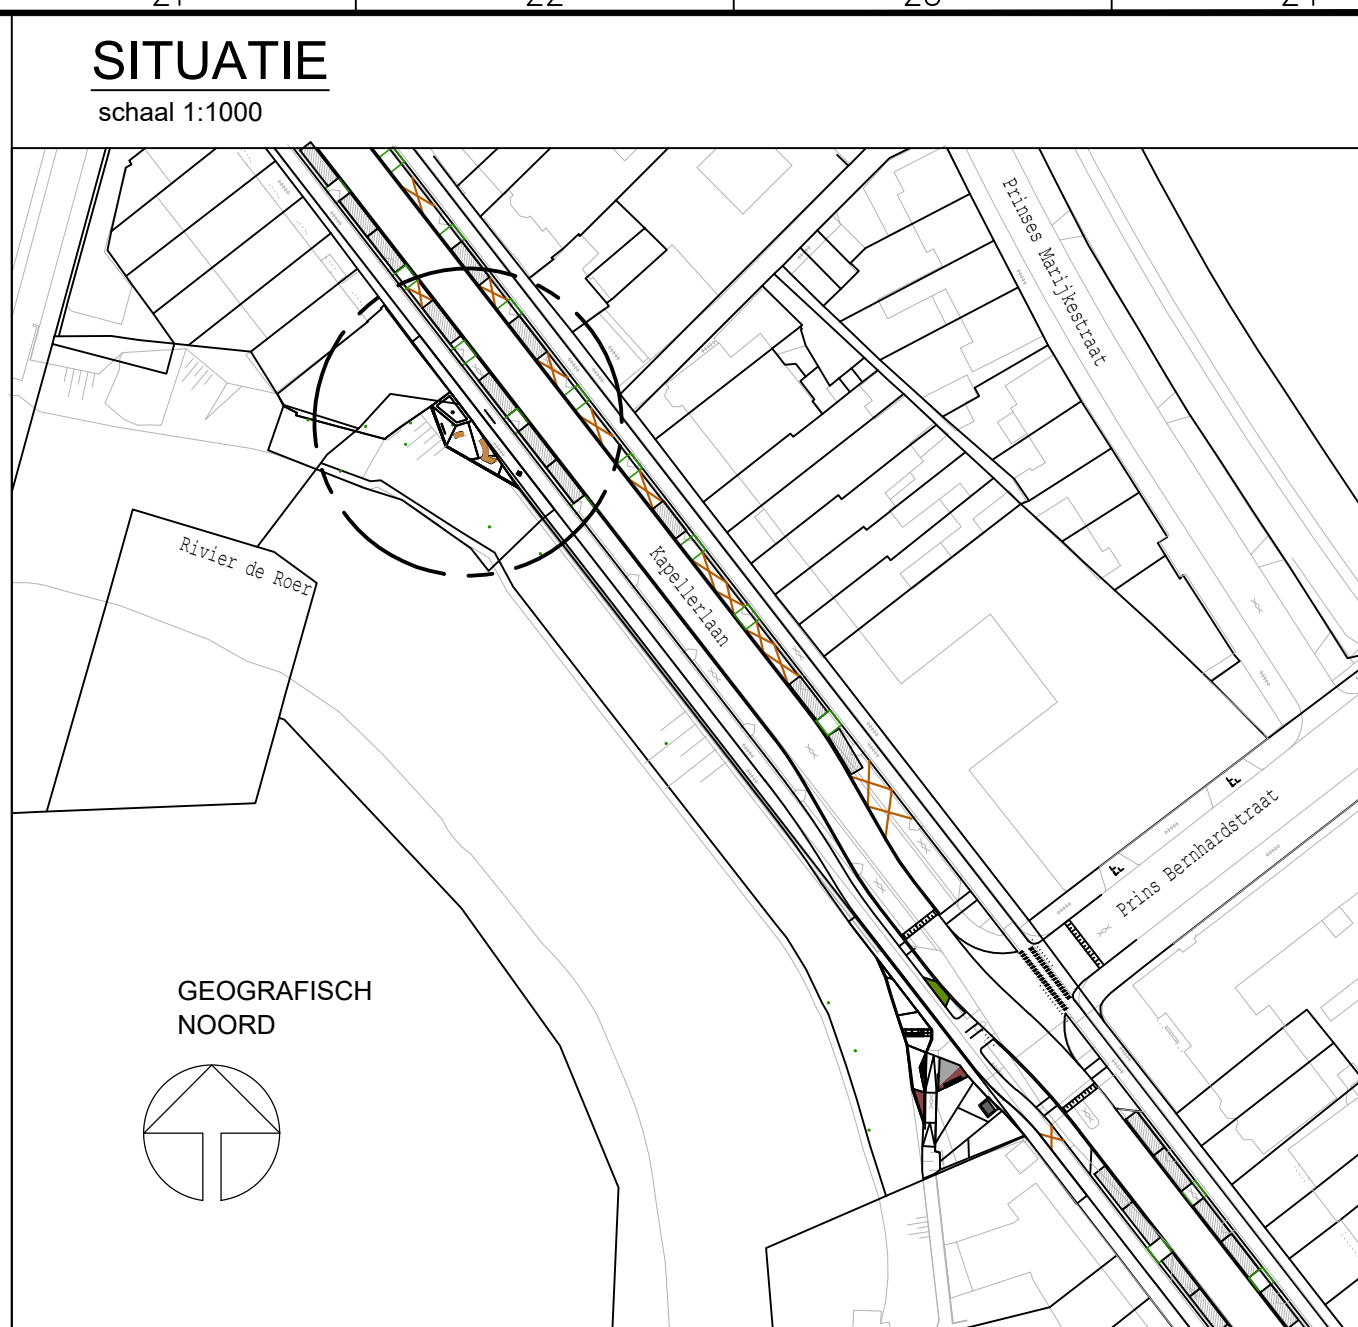

Principedetail sponing
schaal: 1:2

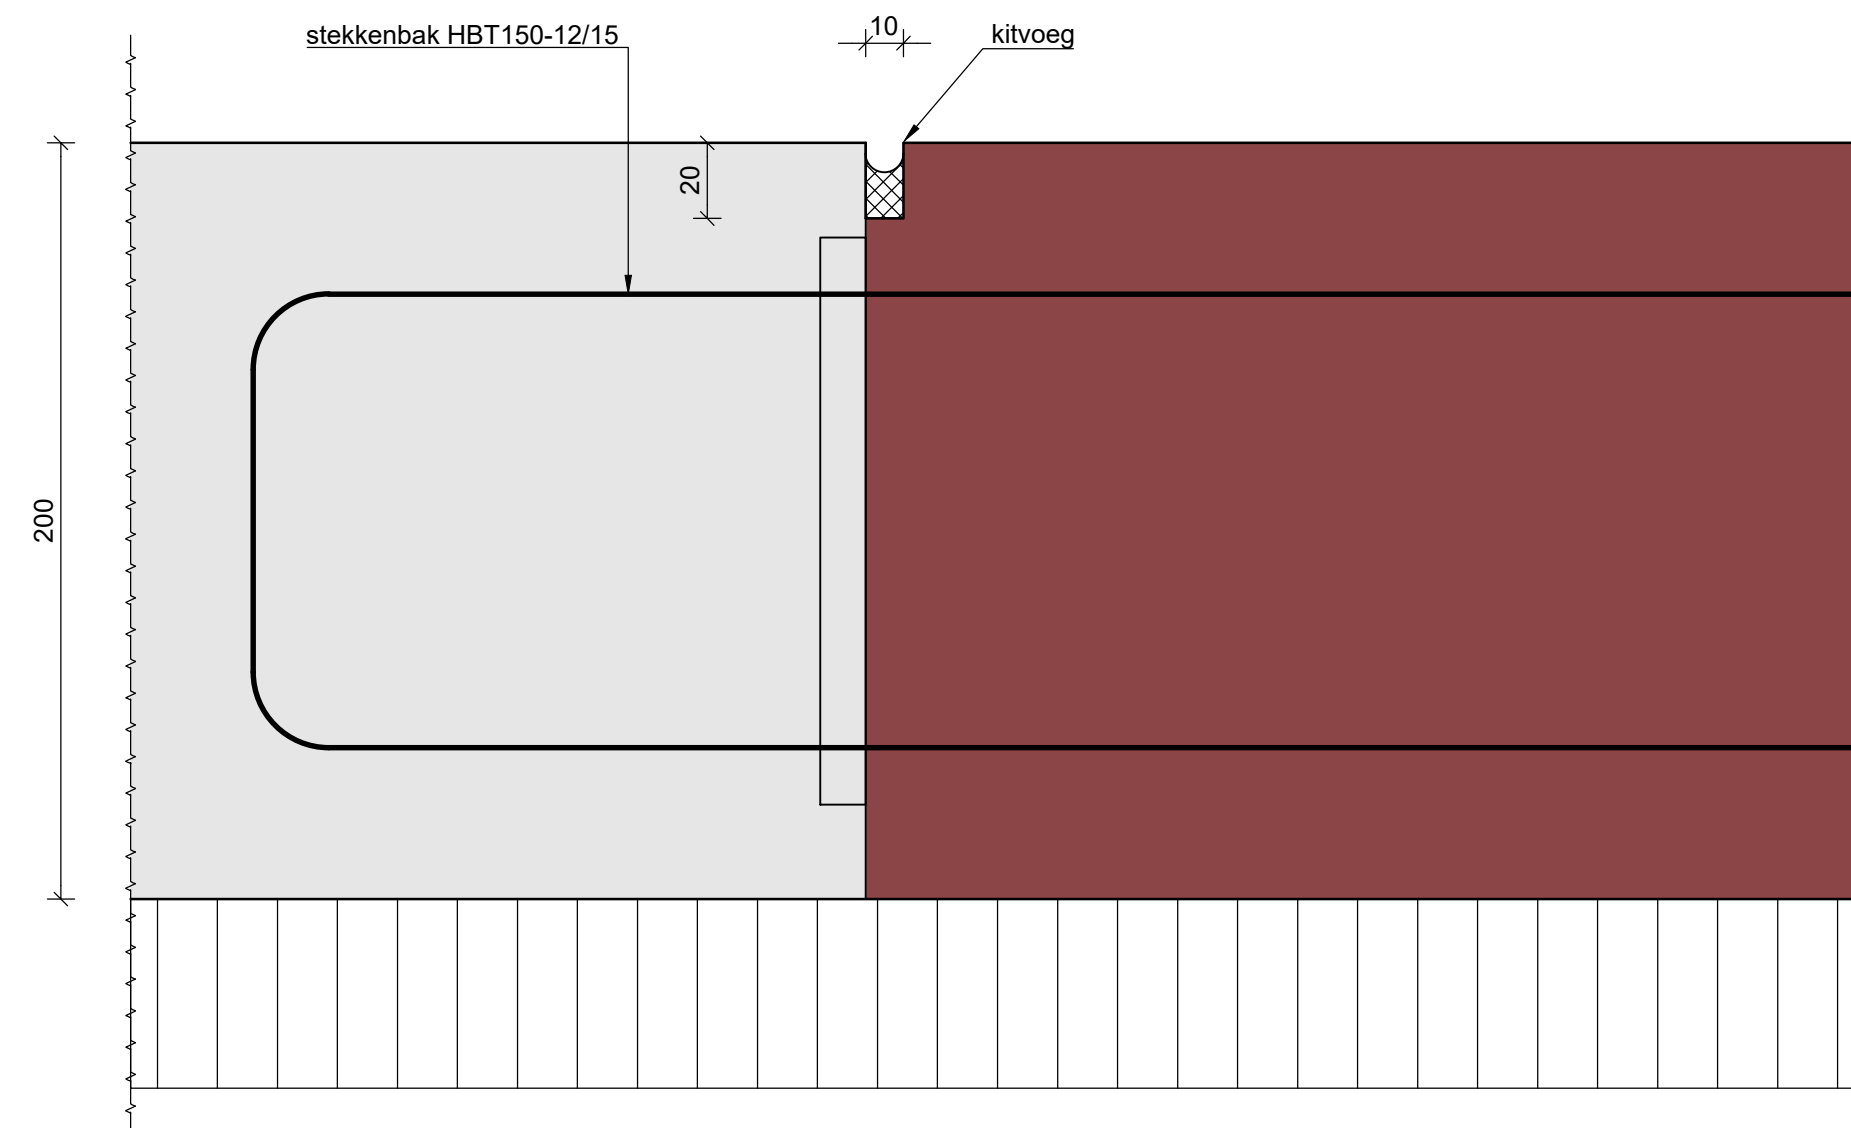

BIJBEHORENDE DOCUMENTEN

TITEL:	TEKENING NUMMER:

Renvooi betonconstructie

Betonconstructie uitvoeren conform:		Las- en verankeringslengte wapeningsstaal (mm)		
Eurocode NEN-EN 1992-1-1		Betonstaal B500B		
Onderdeel	Funderingsplaat		n1=1,0	n1=0,7
Stierklasse beton	C30/37			
Milieuklasse beton	XC4, XD3, XF4	a" 8	286	409
Betondekking:		a" 10	358	511
- onder	40 mm	a" 12	429	613
- boven	40 mm			
- zijkant	40 mm			
Scheurwijde eis: 0,2 mm				

RENVOOI

- ALLE MAATVOERING M.B.T. BESTAANDE TOESTAND I.H.V. CONTROLLEREN
- ALLE MATEN IN MILLIMETERS
- HOOGTEMATEN IN METERS TOV N.A.P.
- GRONDRAAPPORT VOLGENS OPGAVE GEONIS GA190527 R01.V1.0 d.d. 20 APRIL 2020
- BETONKWALITEIT VLOEROPSTORTING C30/37
- BETONKWALITEIT WERKVLOER C12/15
- WAPENING B500B
- HOEKEN AFWERKEN MET VELLINGKANTEN 10mm
- MILIEUKLASSE XC4, XD3, XF4, dekking boven = 40mm, onder = 30mm
- VLAKEIDSKLASSE BOVENZUDE PLAAT: KLASSE 3

A = PONSWAPENING 2x2012 BOVEN ELKE PAAL

- GESCHROEFDE STALEN BUISPALEN (TRILLINGSVRIJ) GEVULD MET BETONSPECIE PAALDIAMETER Ø168
- VOETDIAMETER Ø300
- PAALPUNTNIVEAU 12.500 m+ N.A.P.
- AFSNIJHOOGTE 25.520 m+ N.A.P.
- TOTAAL AANTAL 5 STUKS

DE SPECIFICATIES DIENEN TER ZIJNDER TIJD DOOR DE PAALLEVERANCIER AAN DE CONSTRUCTEUR TER CONTROLE TE WORDEN AANGEBODEN.

	GEKLEURDE BETON RAL 8002
	BETON KLEUR GRIJS, WITTE CEMENT + 3% TiO2

B	Aanpakken n.a.v. Net	L.O.B.	T.H.	H.S.	11-01-2021
A	Definitief	L.O.B.	T.H.	H.S.	19-11-2020
D	Evenw. afgave	L.O.B.	T.H.	H.S.	10-11-2020
Werk	overzicht	gepland	gecontroleerd	afgevoerd	afgevoerd
opdrachtgever					
Gemeente Roermond					
project					
Aanleg uitzichtpunten Kapellerlaan Roermond					
aansluiting					
Betonplaat Noord					
Wapening					
documentatie		documentversie			
Definitief		B			
documentnummer					
BF5765-106-104_T001w					
formaat					
A0					
schaal					
1:50, 1:10, 1:2					
type					
Uitvoering					
blad					
1					
van					
1					