
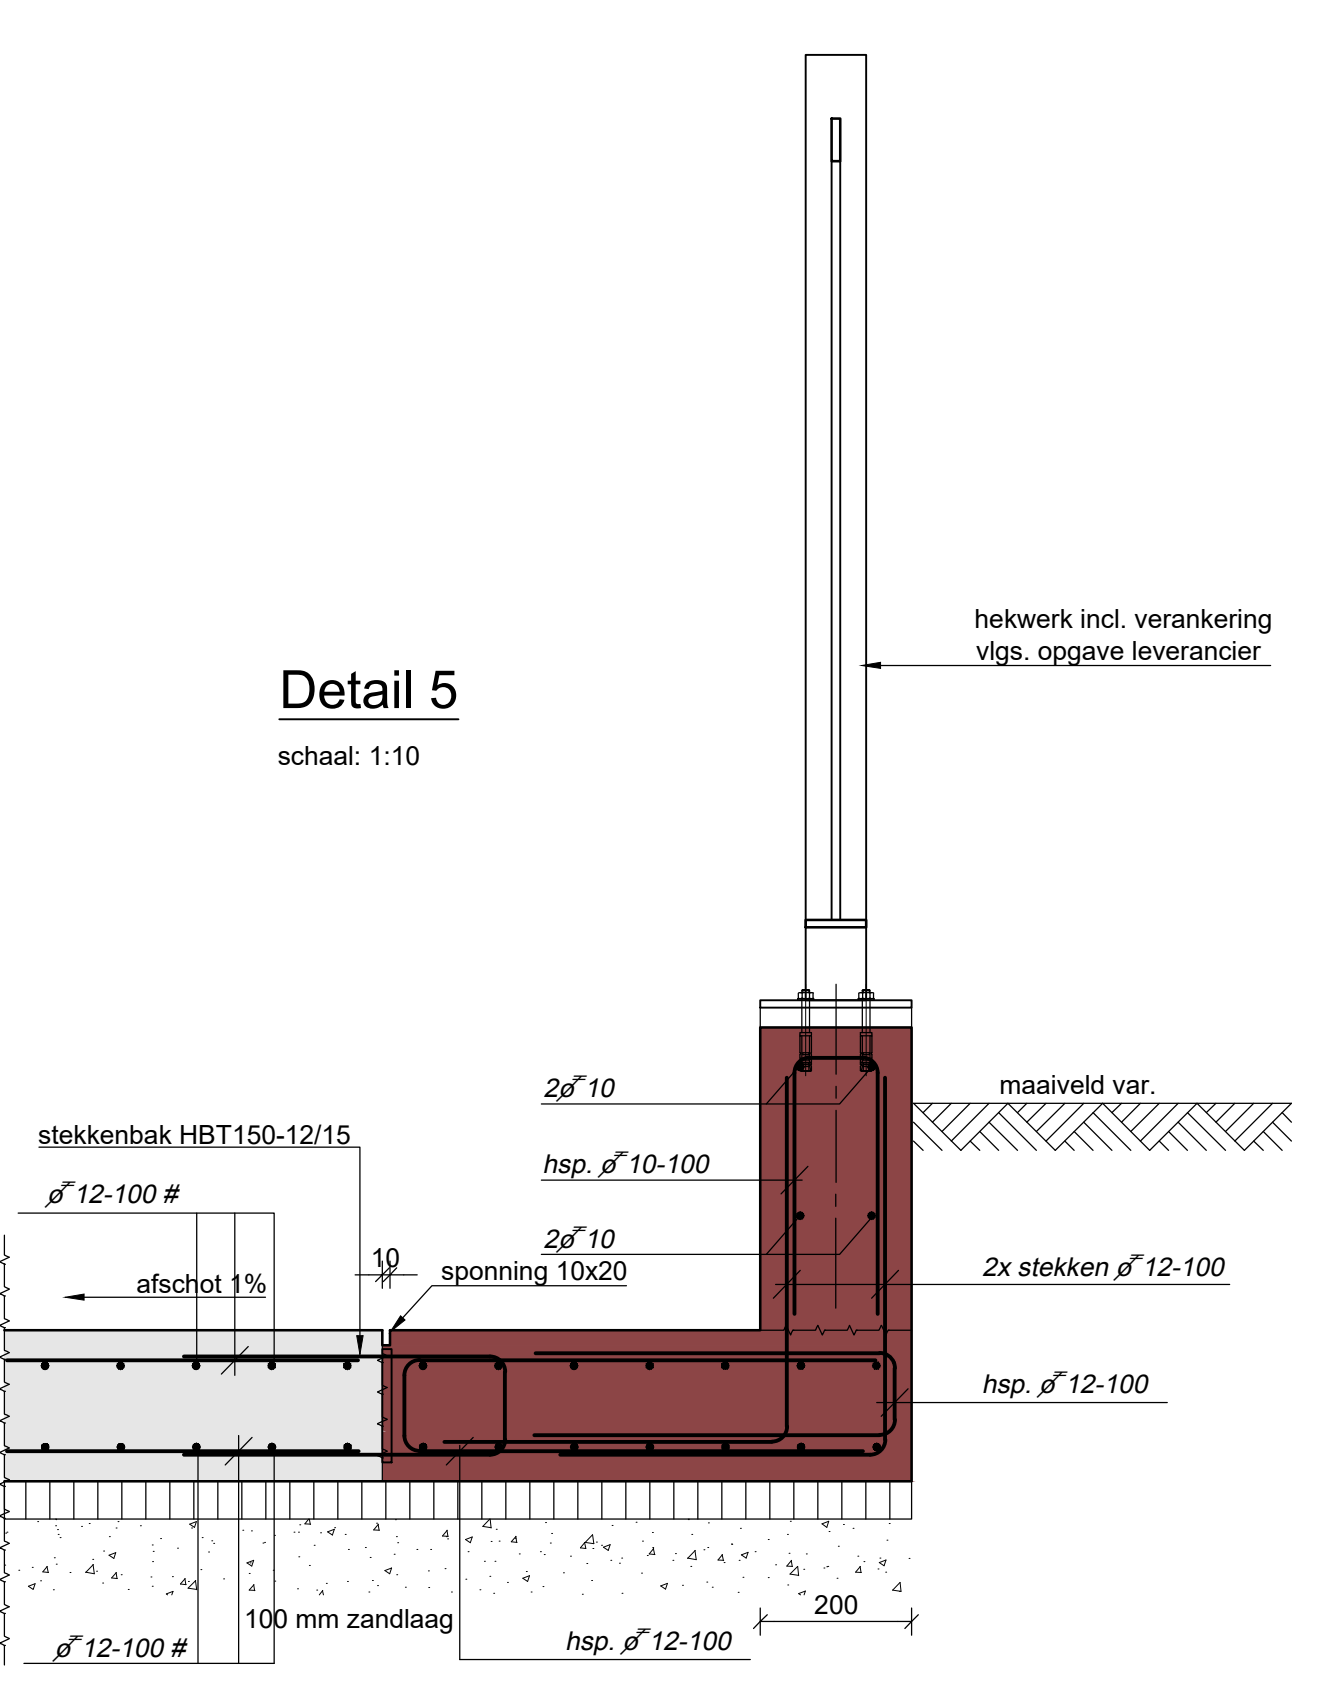
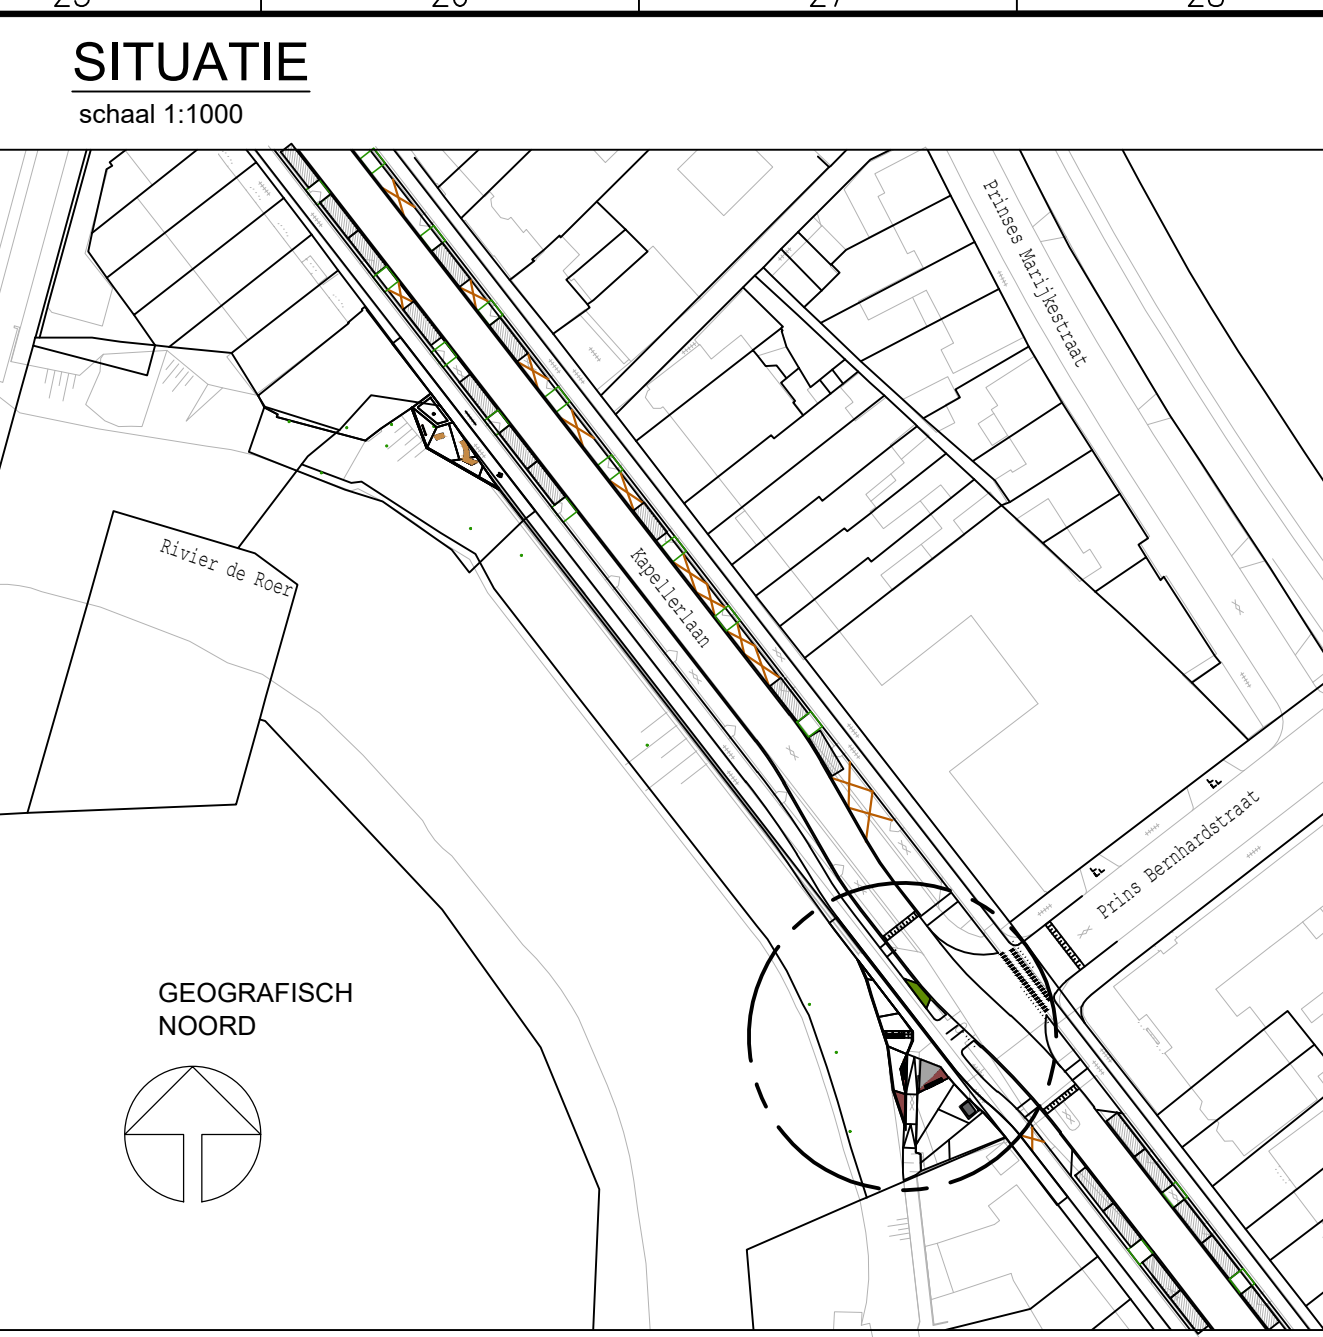
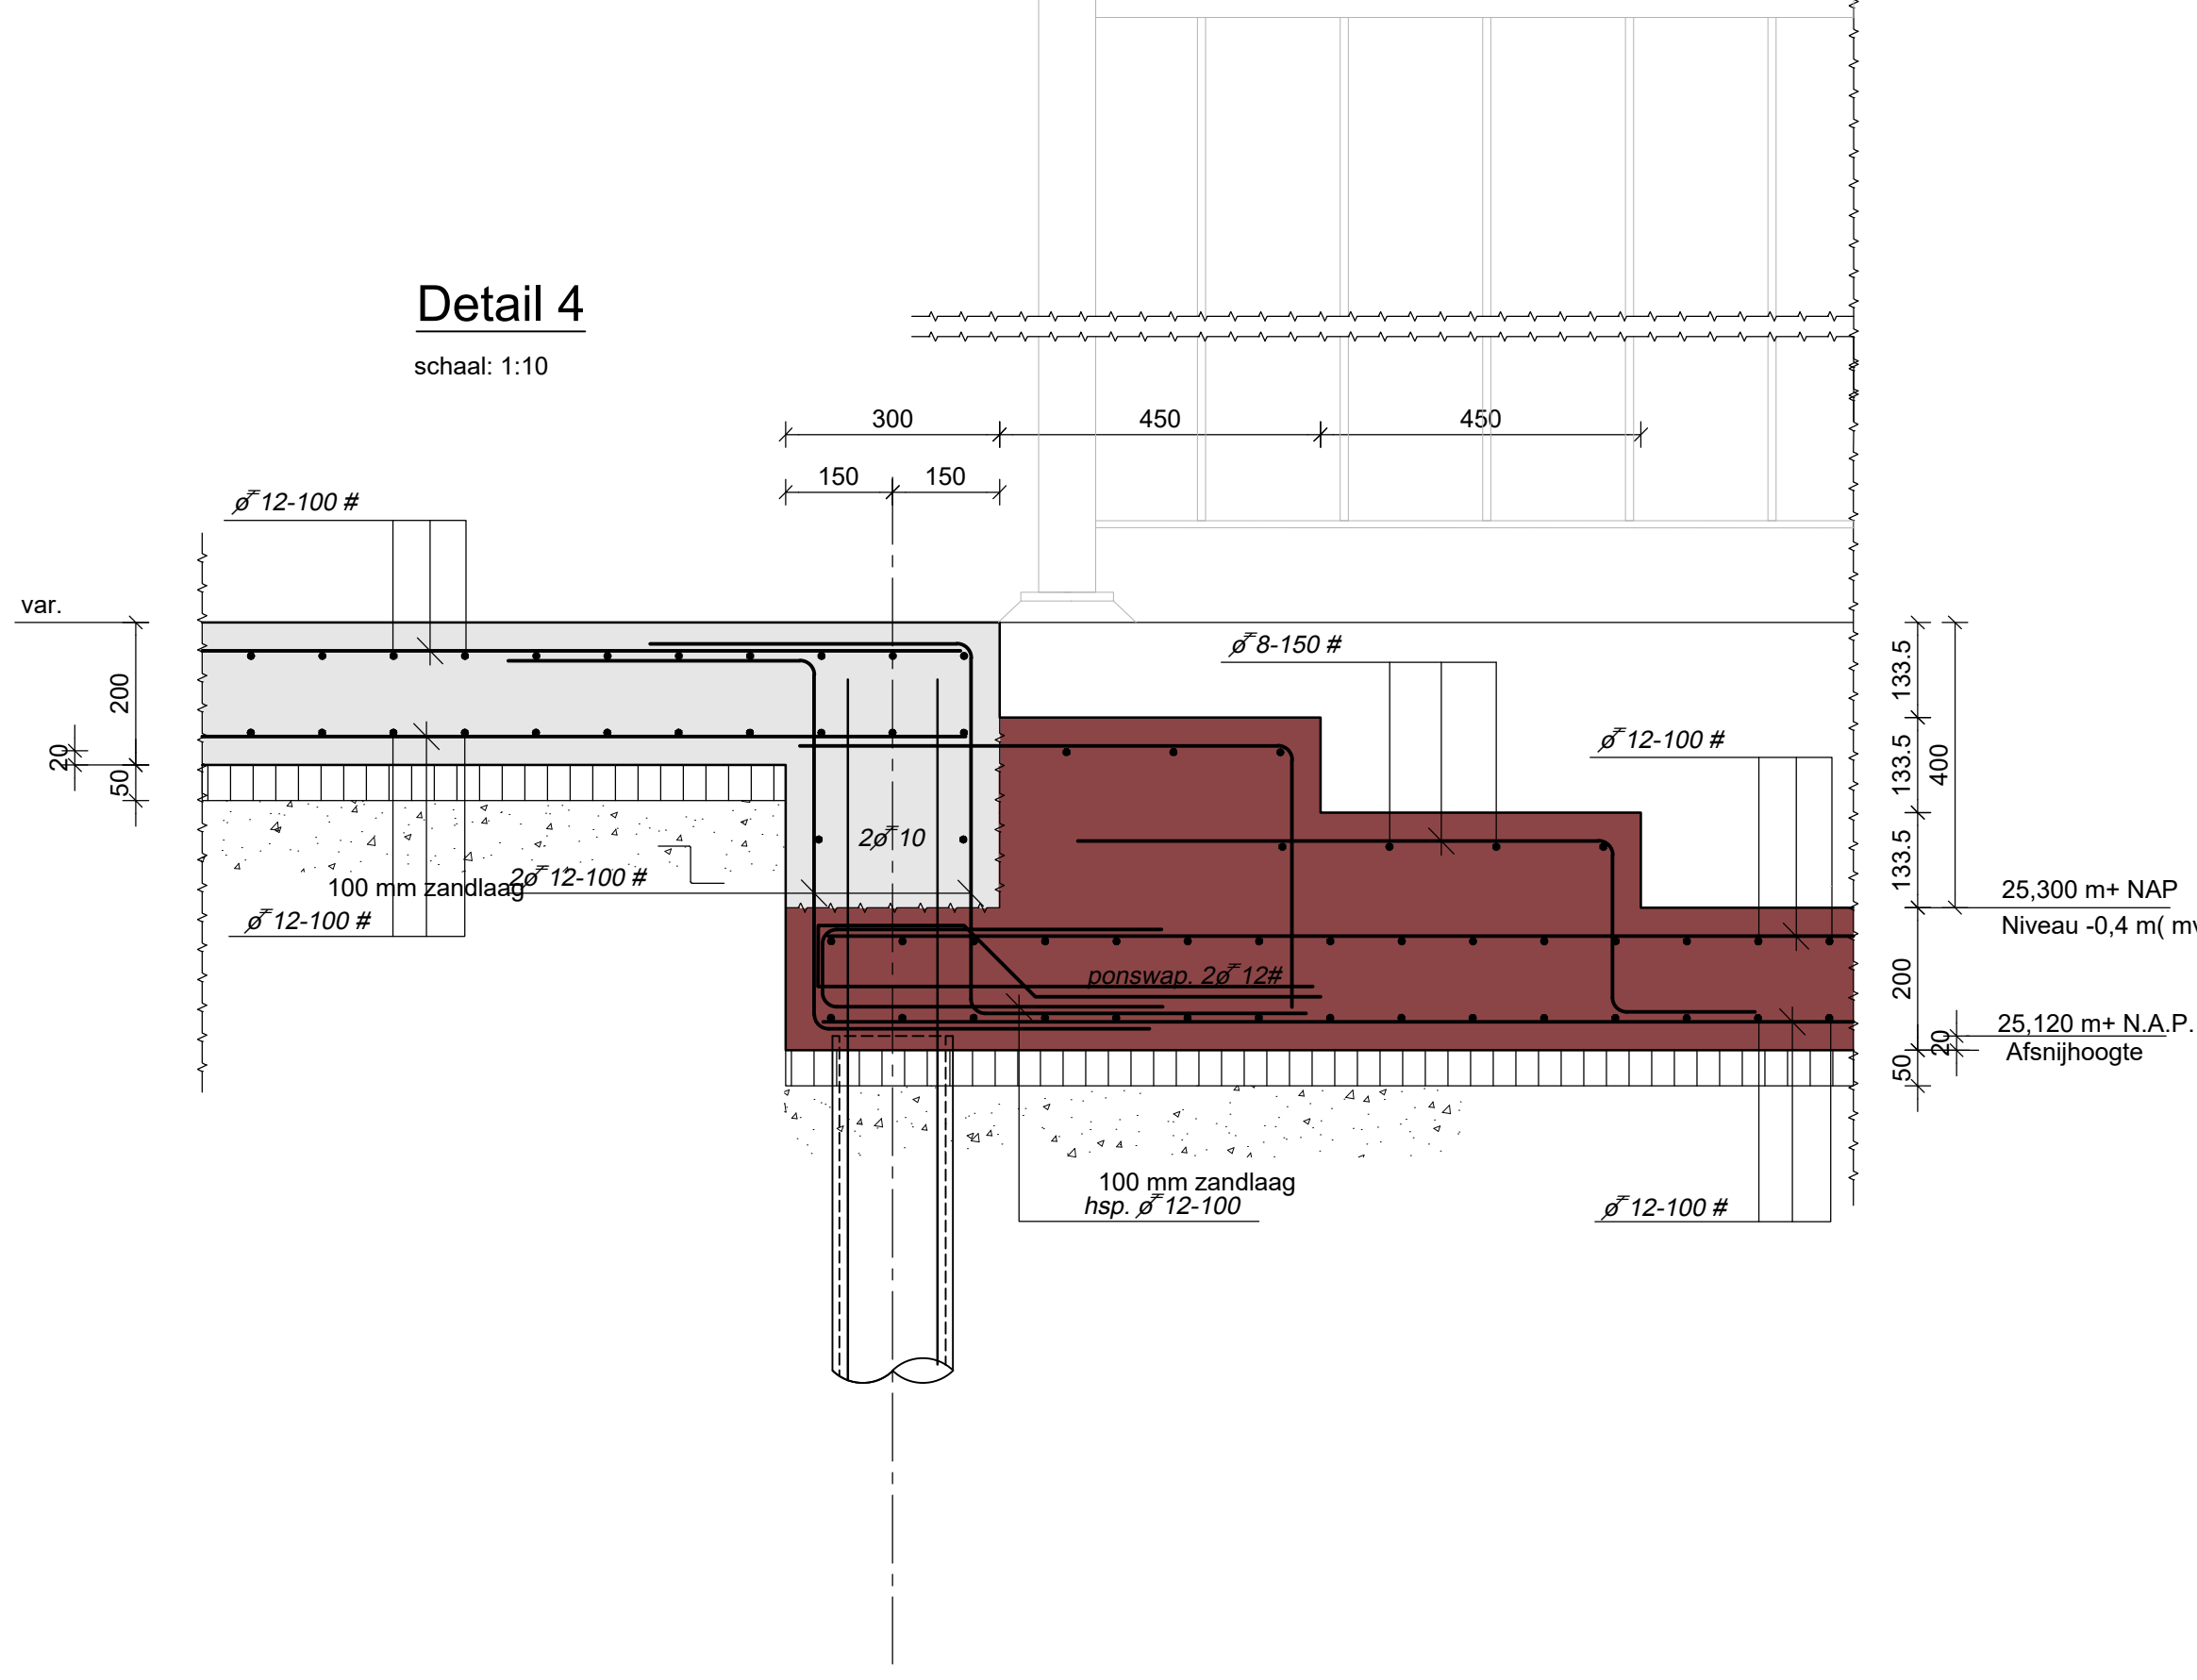
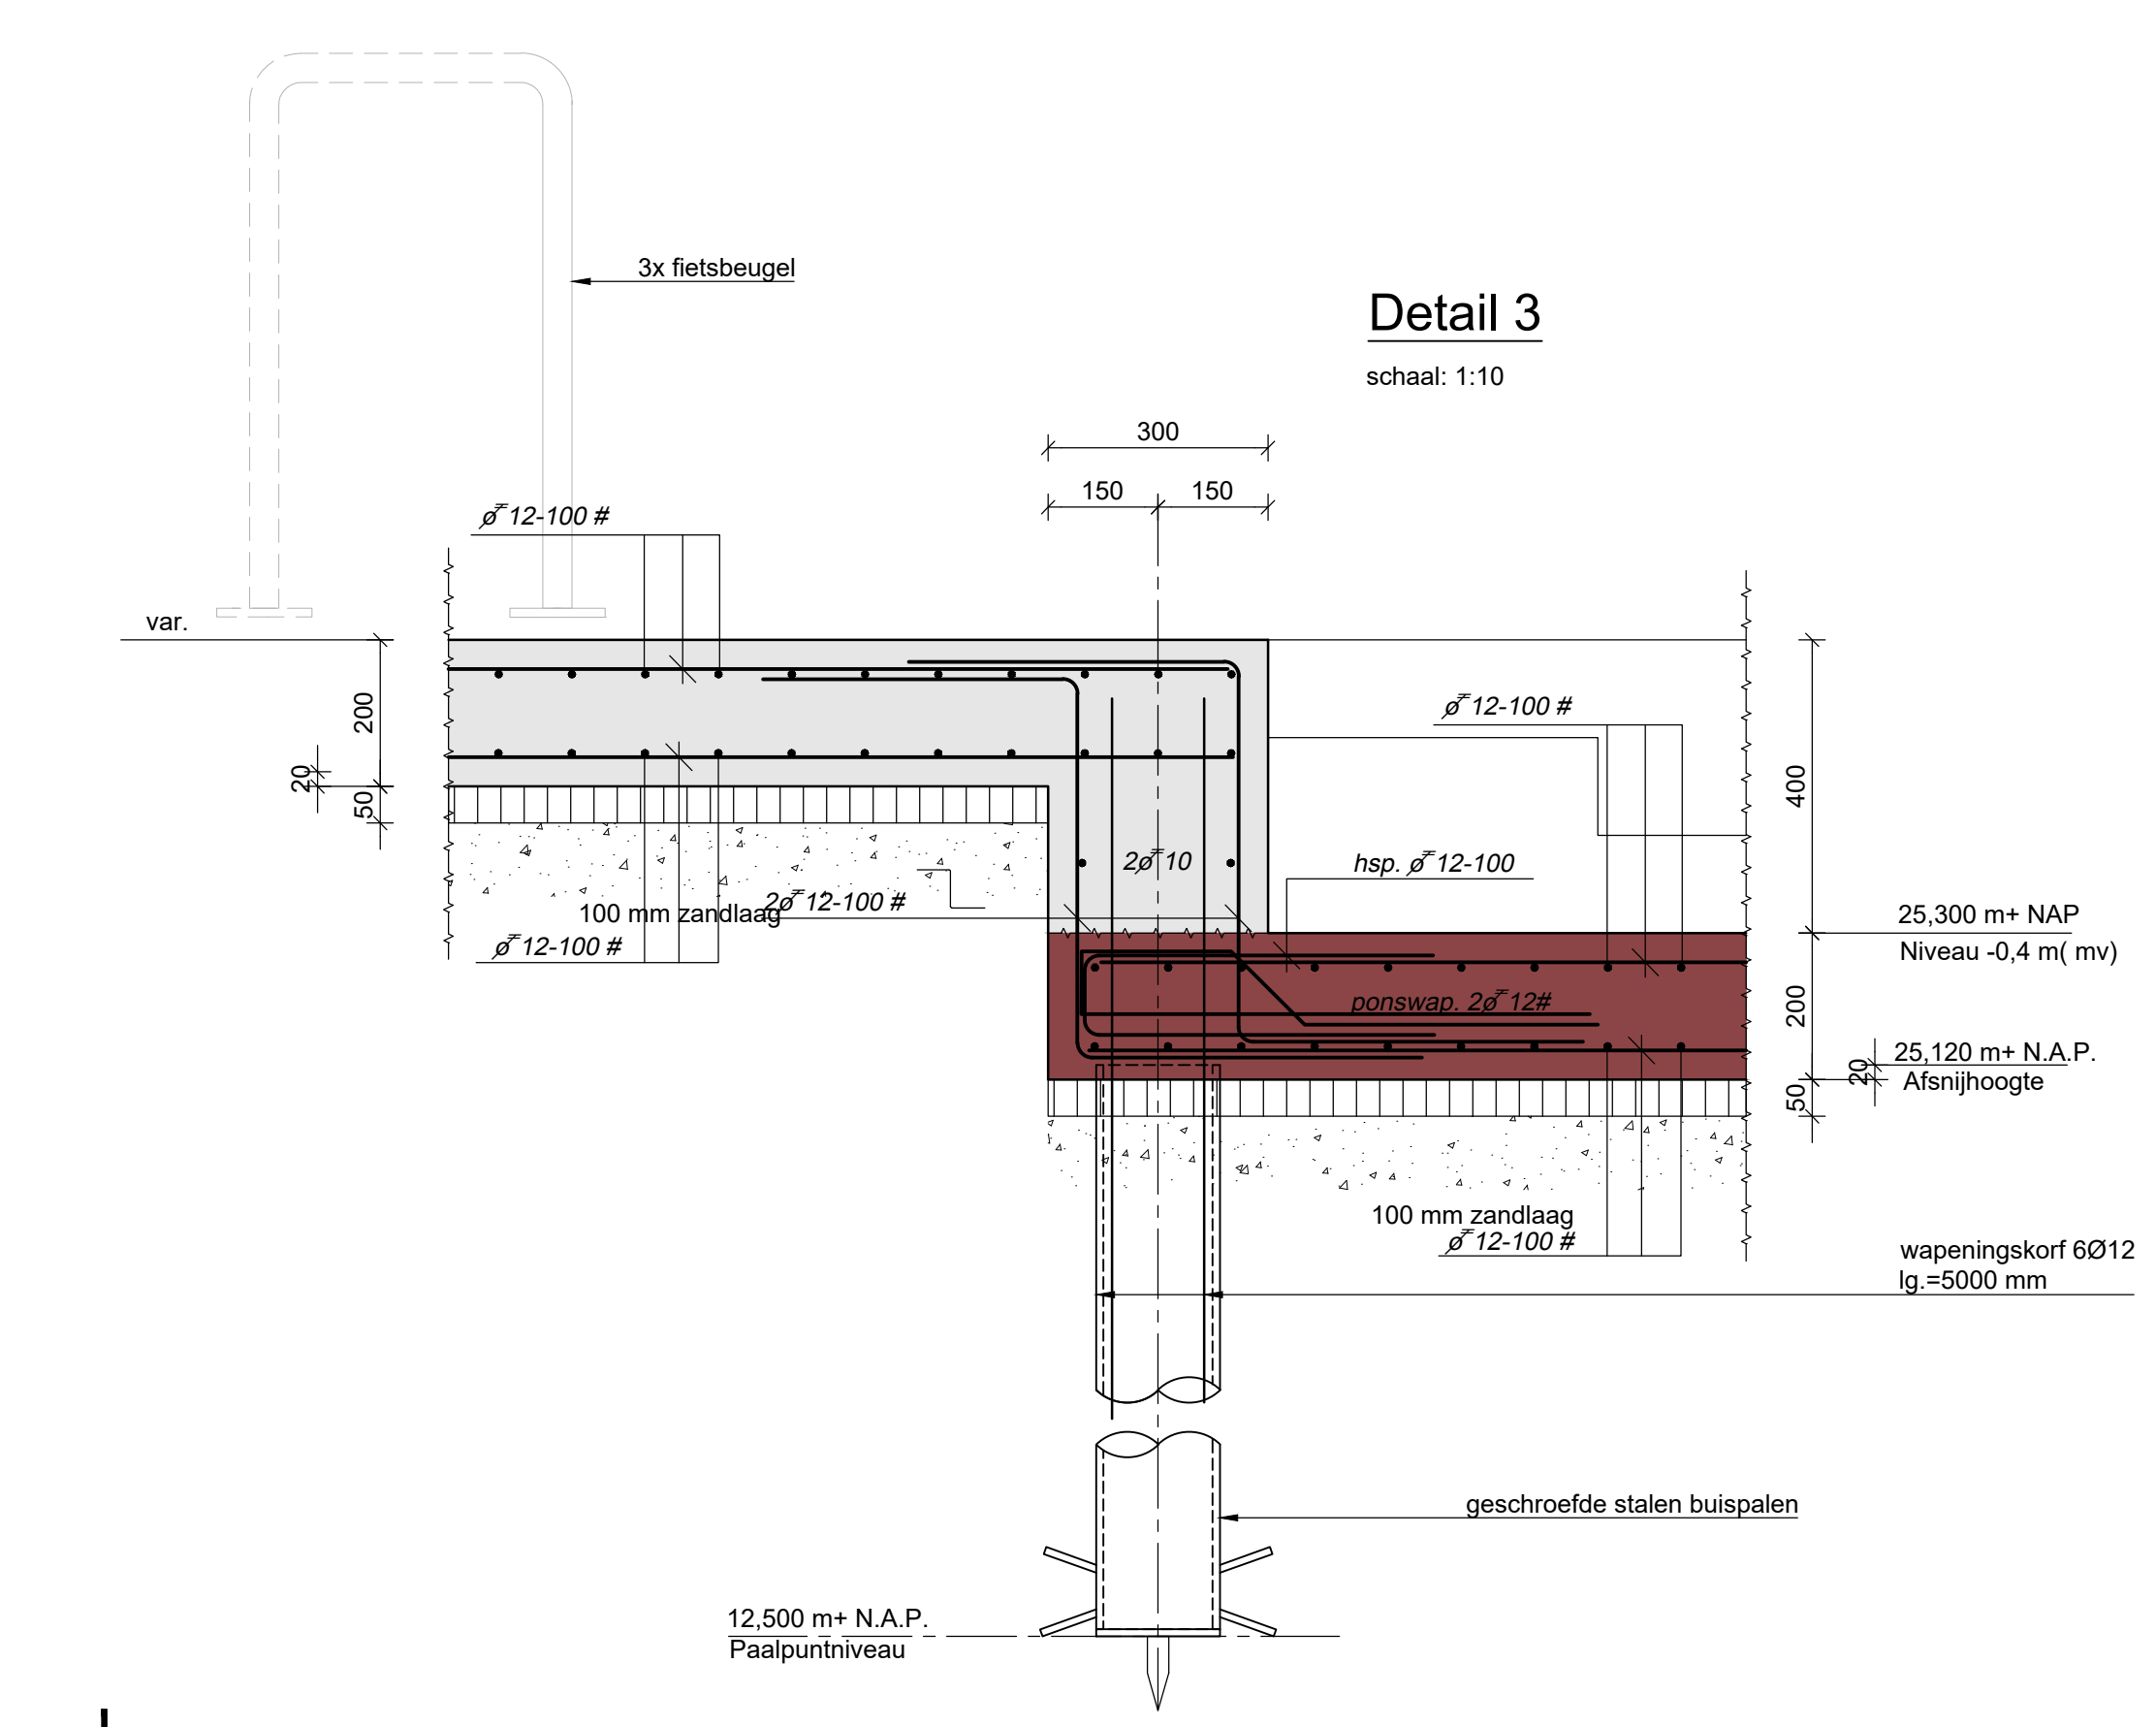
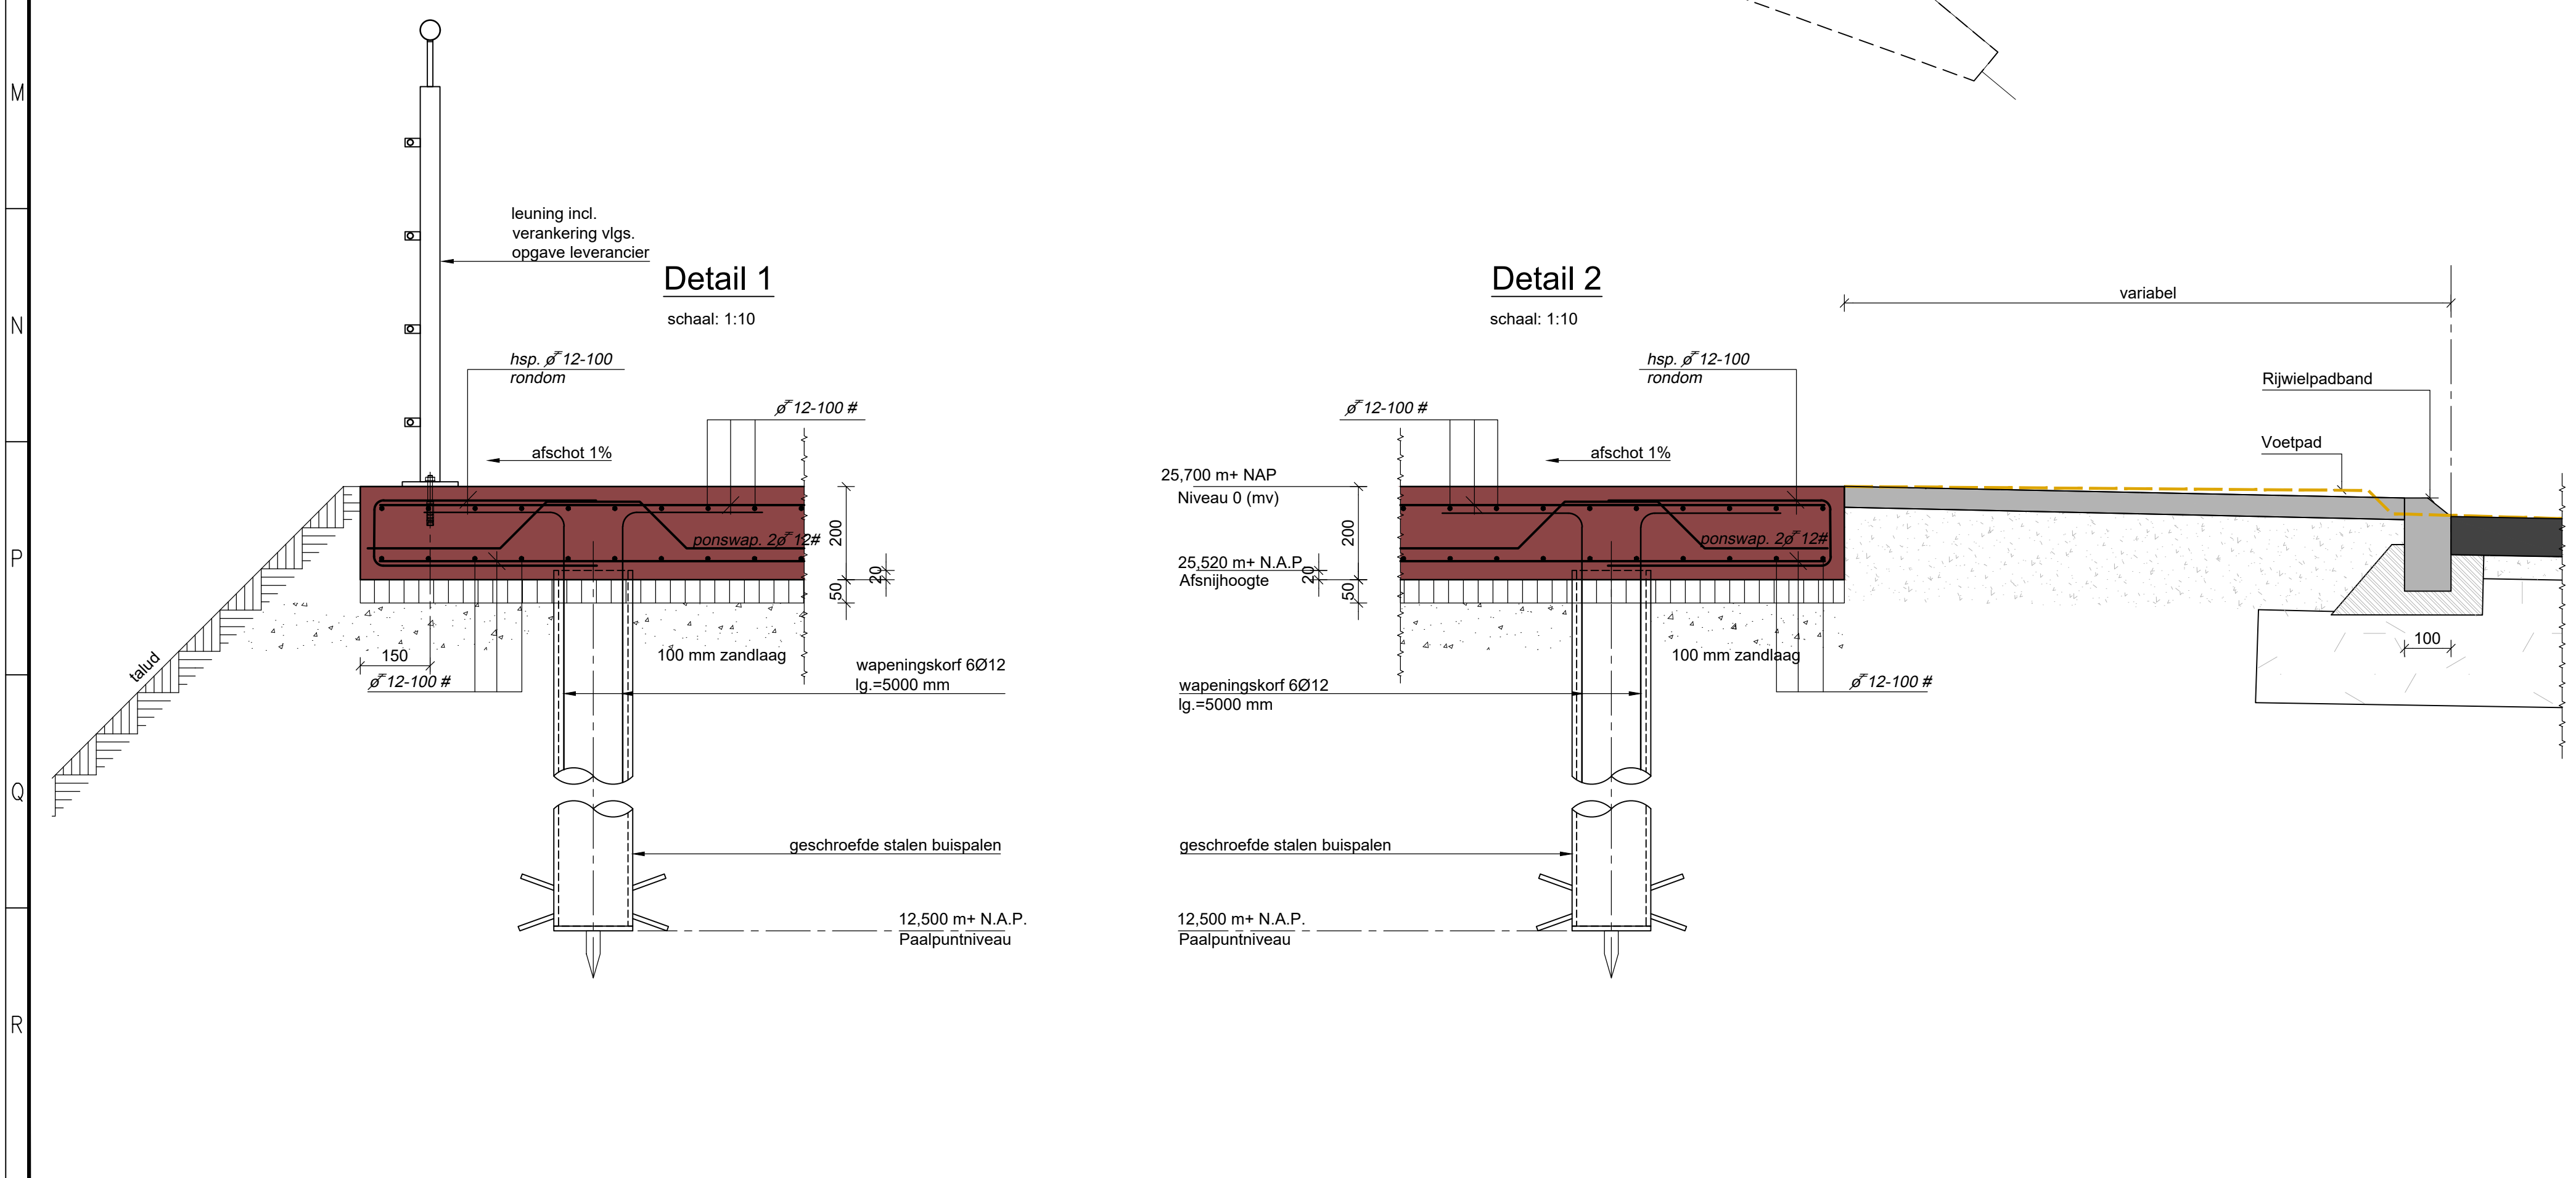
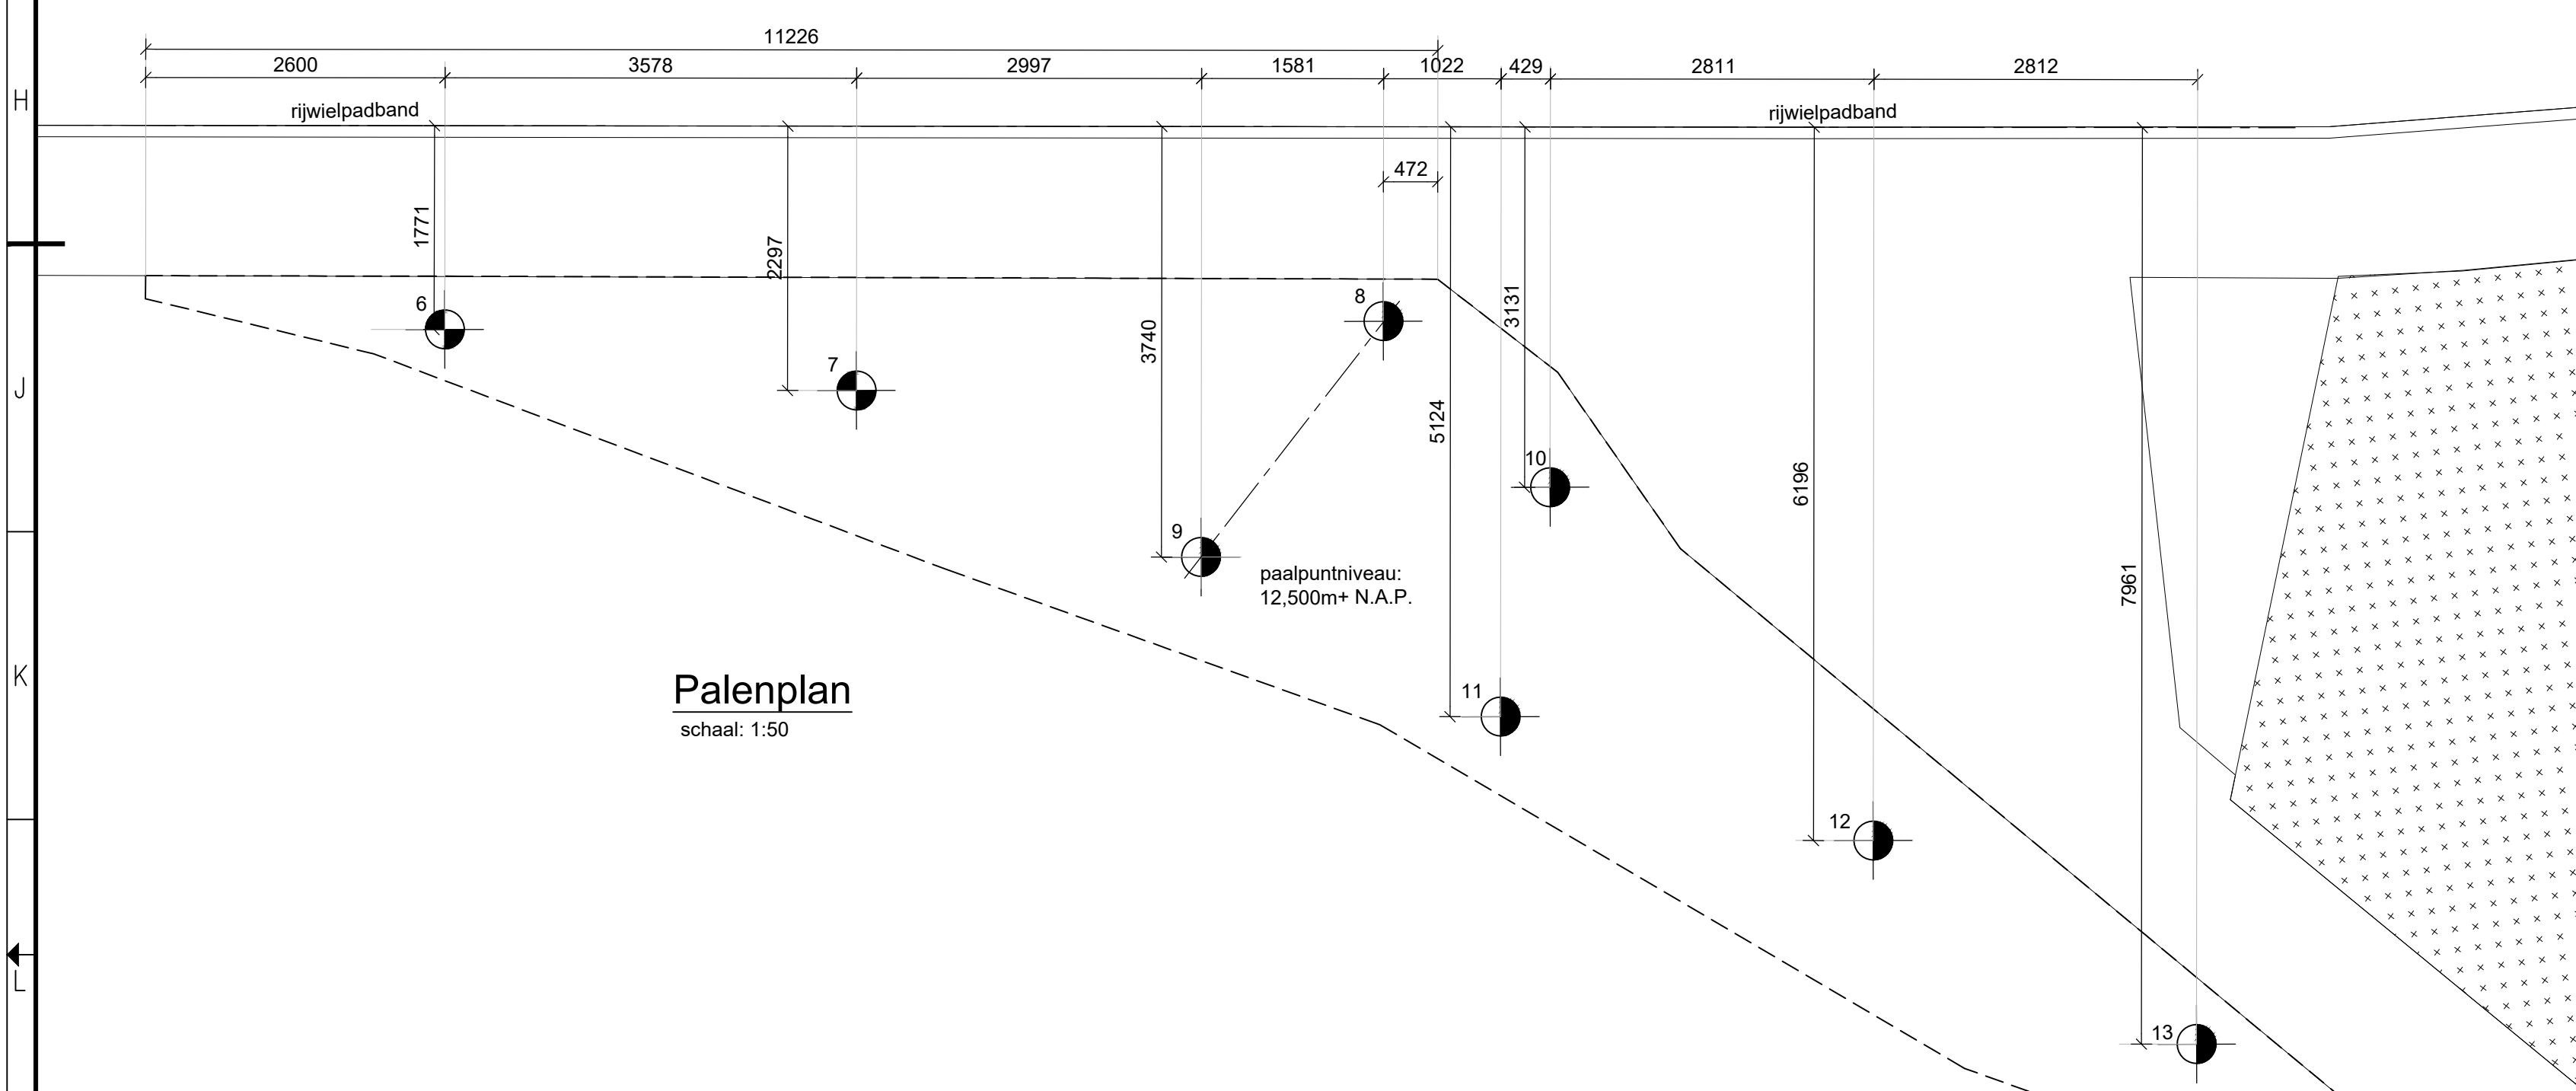


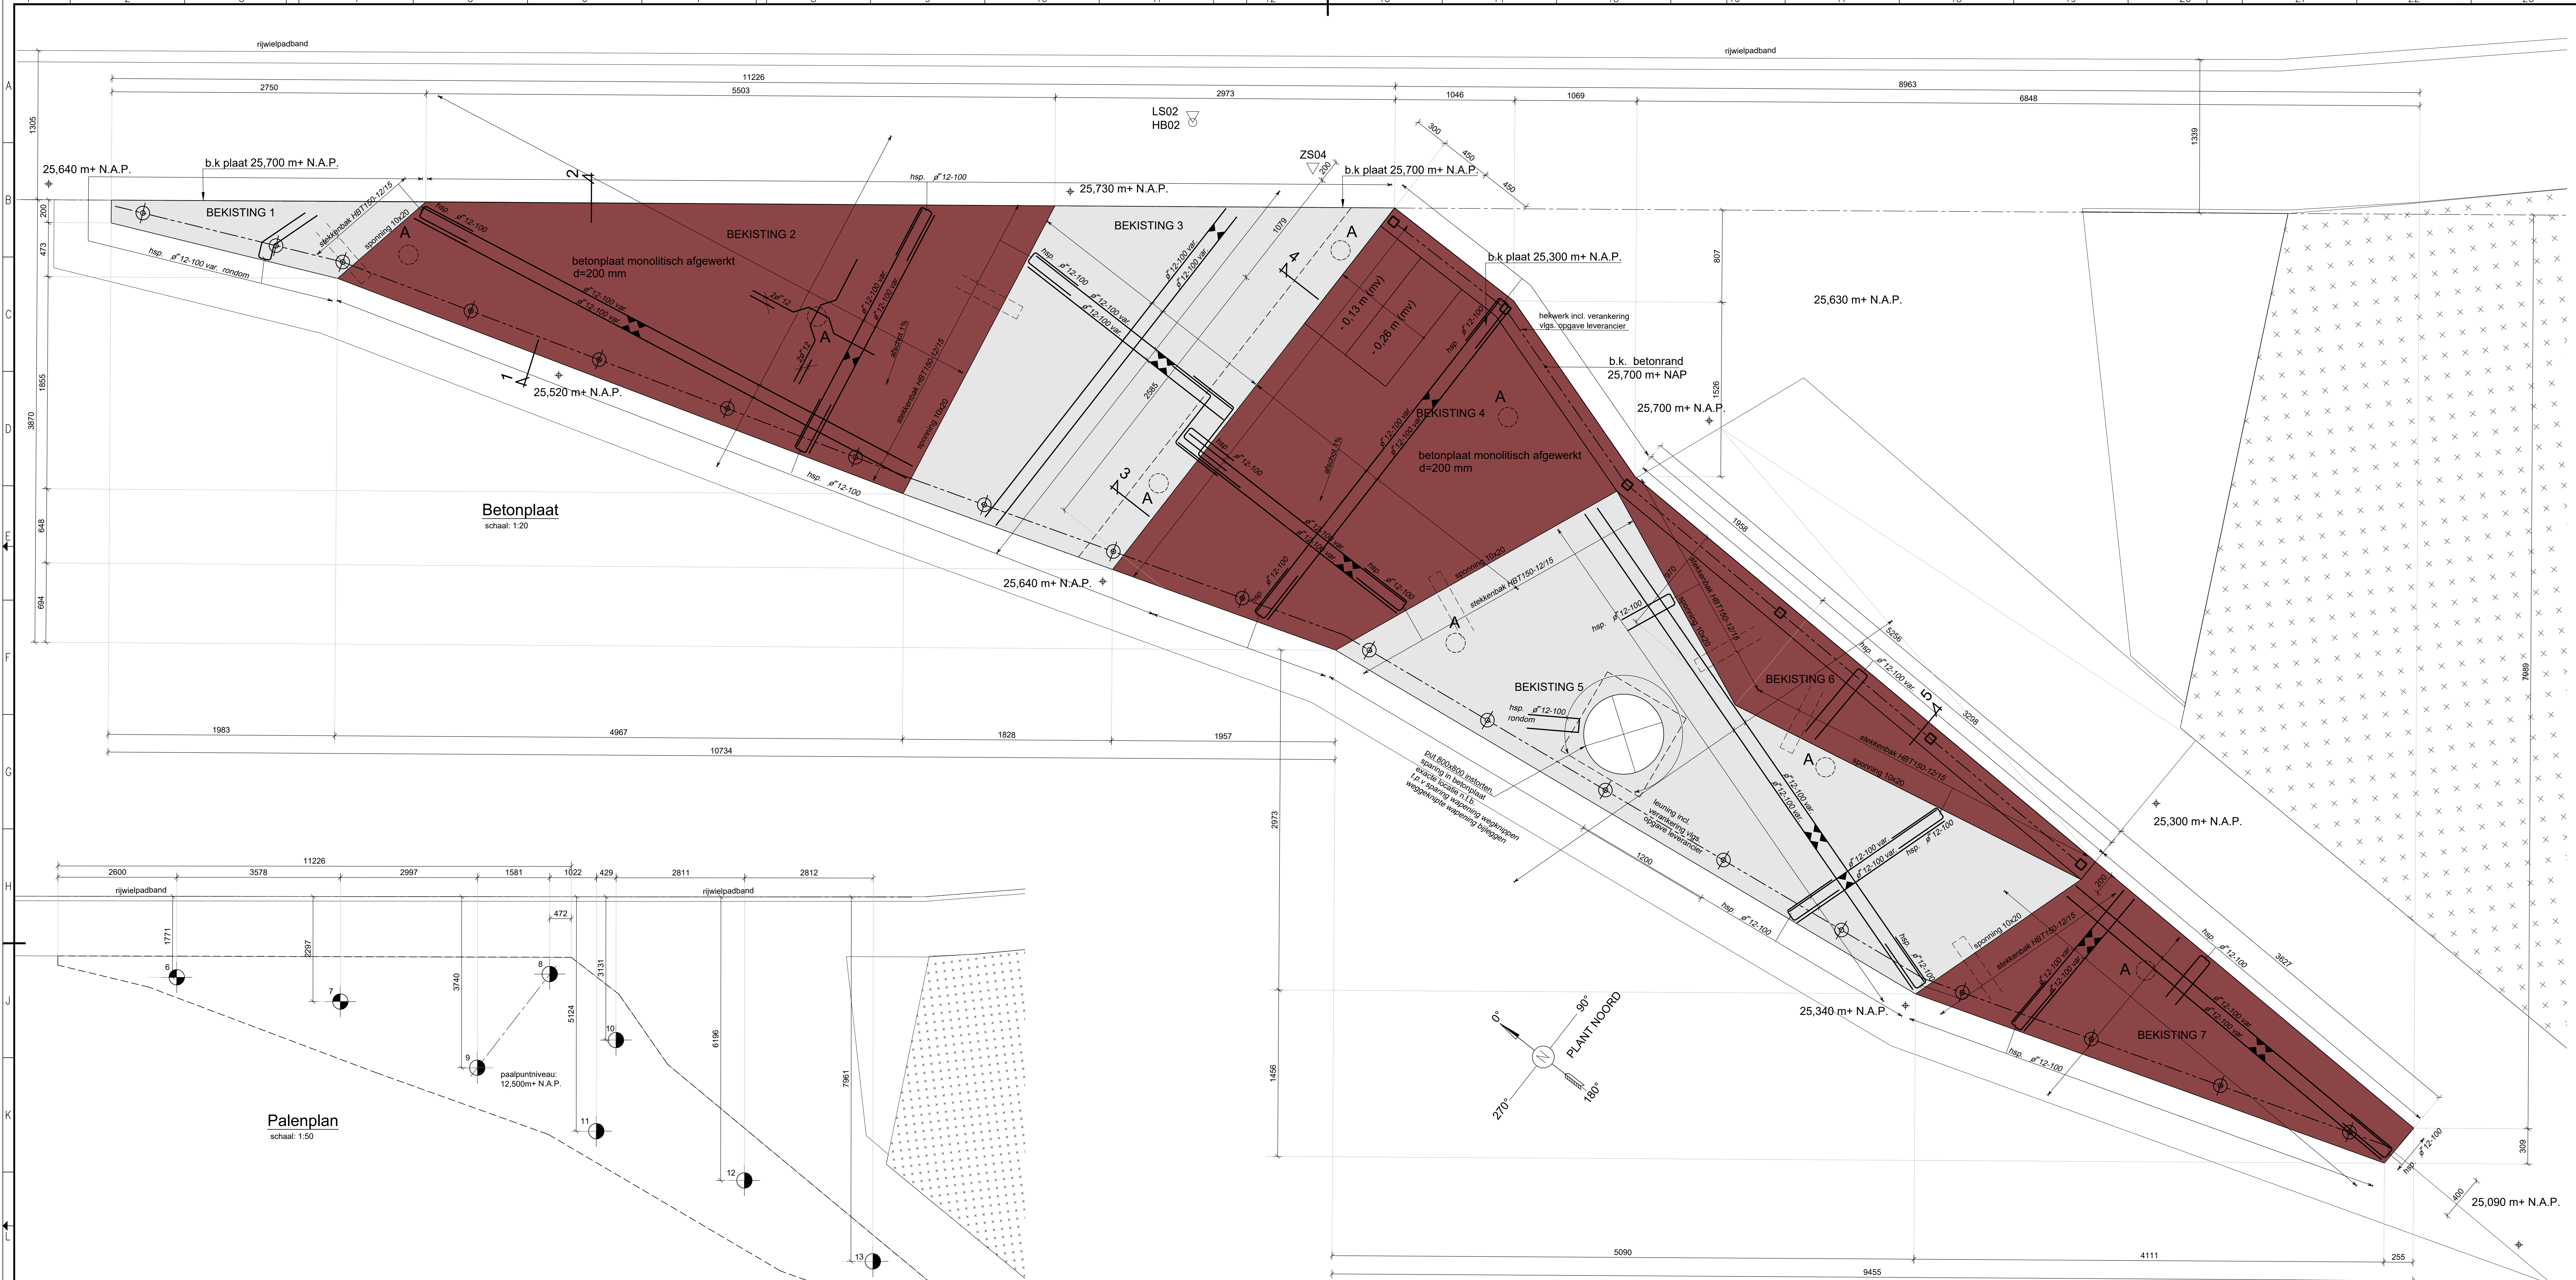

Renvooi betonconstructie			
Betonconstructie uitvoeren conform: Eurocode NEN-EN 1992-1-1			
Onderdeel	Funderingsplaat	Las- en verankeringslengte wapeningsstaal (mm)	Betonstaal B500B
Sterkteklasse beton	C30/37	n1=1,0	n1=0,7
Milieuklasse beton	XC4, XD3, XF4	a" 8	286
Betondekking	40 mm	a" 10	358
- onder	40 mm	a" 12	429
- boven	40 mm		
- zijkant	40 mm	Scheurwijdte eis: 0,2 mm	

RENVOOI			
-ALLE MAATVOERING M.B.T. BESTAANDE TOESTAND I.H.W. CONTROLEREN			
-ALLE MATEN IN MILLIMETERS			
-HOOGTEMATEN IN METERS TOV N.A.P.			
-GRONDAPPORT VOLGENS OPSTAVING GEONIUS GA1190527.R01 V1.0 d.d. 20 APRIL 2020			
-BETONKwaliteit vloer/opstorting C30/37			
-BETONKwaliteit werkvloer C12/15			
-WAPENING B500B			
-HOEKEN AFWERKEN MET VELLINGKANTEN 10mm			
-MILIEUKLASSE: XC4, XD3, XF4, dekkingsdikte = 40mm, onder = 30mm			
-VLAKHEIDSKLASSE BOVENZIJDE PLAAT: KLASSE 3			
A = PONSWAPENING 2x2012 BOVEN ELKE PAAL			
GESCHROEFDE STALEN BUISPALEN (TRILLINGSVRIJ) GEVULD MET BETONSPECIE			
PAALDIAMETER Ø168			
VOETDIAMETER Ø300			
PAALPUNTNIVEAU 12.500 m+ N.A.P.			
AFSPUNTHOOGTE 25.150 m+ N.A.P.			
AANTAL 2 STUKS			
GESCHROEFDE STALEN BUISPALEN (TRILLINGSVRIJ) GEVULD MET BETONSPECIE			
PAALDIAMETER Ø168			
VOETDIAMETER Ø300			
PAALPUNTNIVEAU 12.500 m+ N.A.P.			
AFSPUNTHOOGTE 25.150 m+ N.A.P.			
AANTAL 4 STUKS			

DE SPECIFICATIES DIENEN TER ZIJNDER TIJD DOOR DE PAALVERANCIER AAN DE CONSTRUCTEUR TER CONTROLE TE WORDEN AANBODEN.

GEKLEURDE BETON RAL 8002

BETON KLEUR GRUIS, WITTE CEMENT + 3% IO2

Gerneente Roermond				
B	Aankomsten s.v.v. Nijl	L.O.B.	T.H.	H.S.
C	Deuren	L.O.B.	T.H.	H.S.
D	Externe afvoer	L.O.B.	T.H.	H.S.
E	Interne afvoer	L.O.B.	T.H.	H.S.

Gerneente Roermond				
Aanleg uitzichtpunten Kapellerlaan Roermond				
Betonplaat Zuid Wapening				
Breedte: 1.50, 1.10, 1.2				
Schaal: 1:10, 1:10, 1:2				
Uitvoering: 1				
Definitief				
Documentnummer: BF5765-106-104 T002w				