


Bijlage 4: Bodemfunctieklassenkaart Regio Maas & Roer

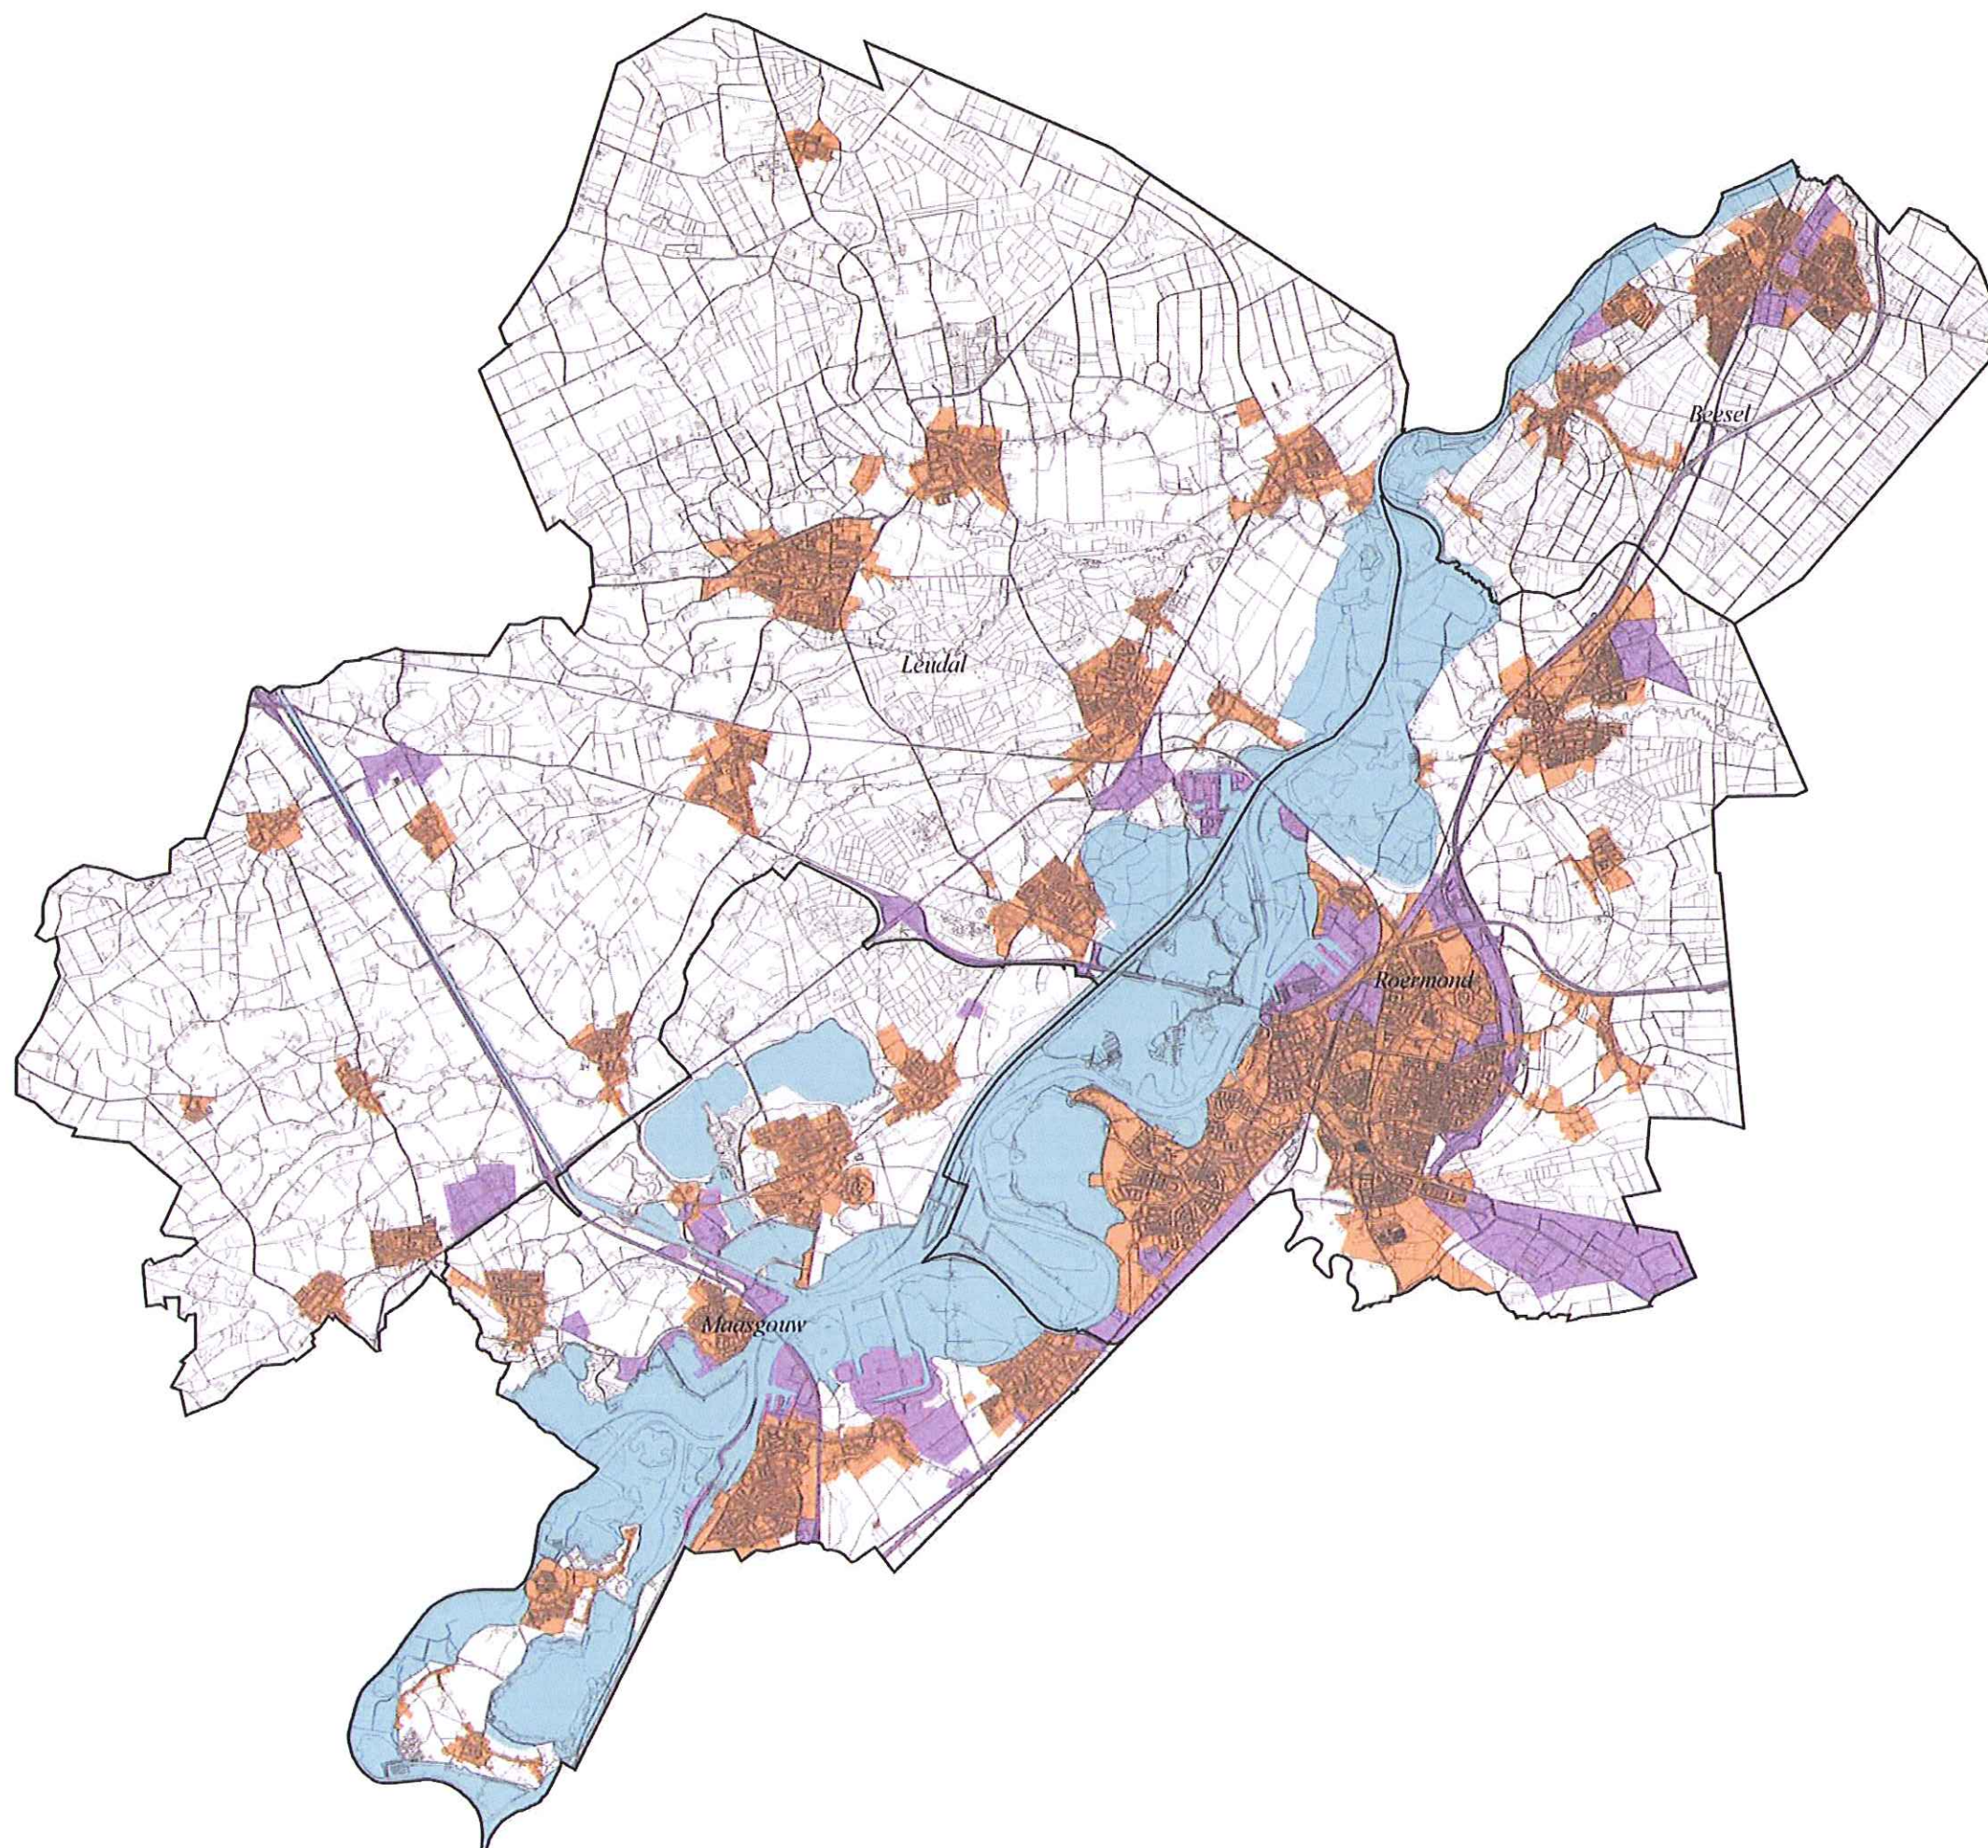

Bodemfunctieklassenkaart

Bodemfunctieklasse

- Industrie
- Wonen

Overige

- Landbouw / natuur
- Beheergebied Rijkswaterstaat

Project: Bodemkwaliteitskaart
samenwerkingsverband Maas & Roer

Opdrachtgever: Gemeenten Beesel, Leudal, Maasgouw
en Roermond

Datum: januari 2011

Projectnr. 10K031 **Kaartnr.** 6

Auteur: Paul Karels

Gezien: Jeroen Spronk

0 0.5 1 2 3 Kilometers

1:90.000 (A3)




MILIEU - RUIMTE - WATER



Regulierenring 6
3981 LB Bunnik
TEL 030-6594321
FAX 030-6571792

Bijlage 5: Ontgravingskaart regio Maas & Roer

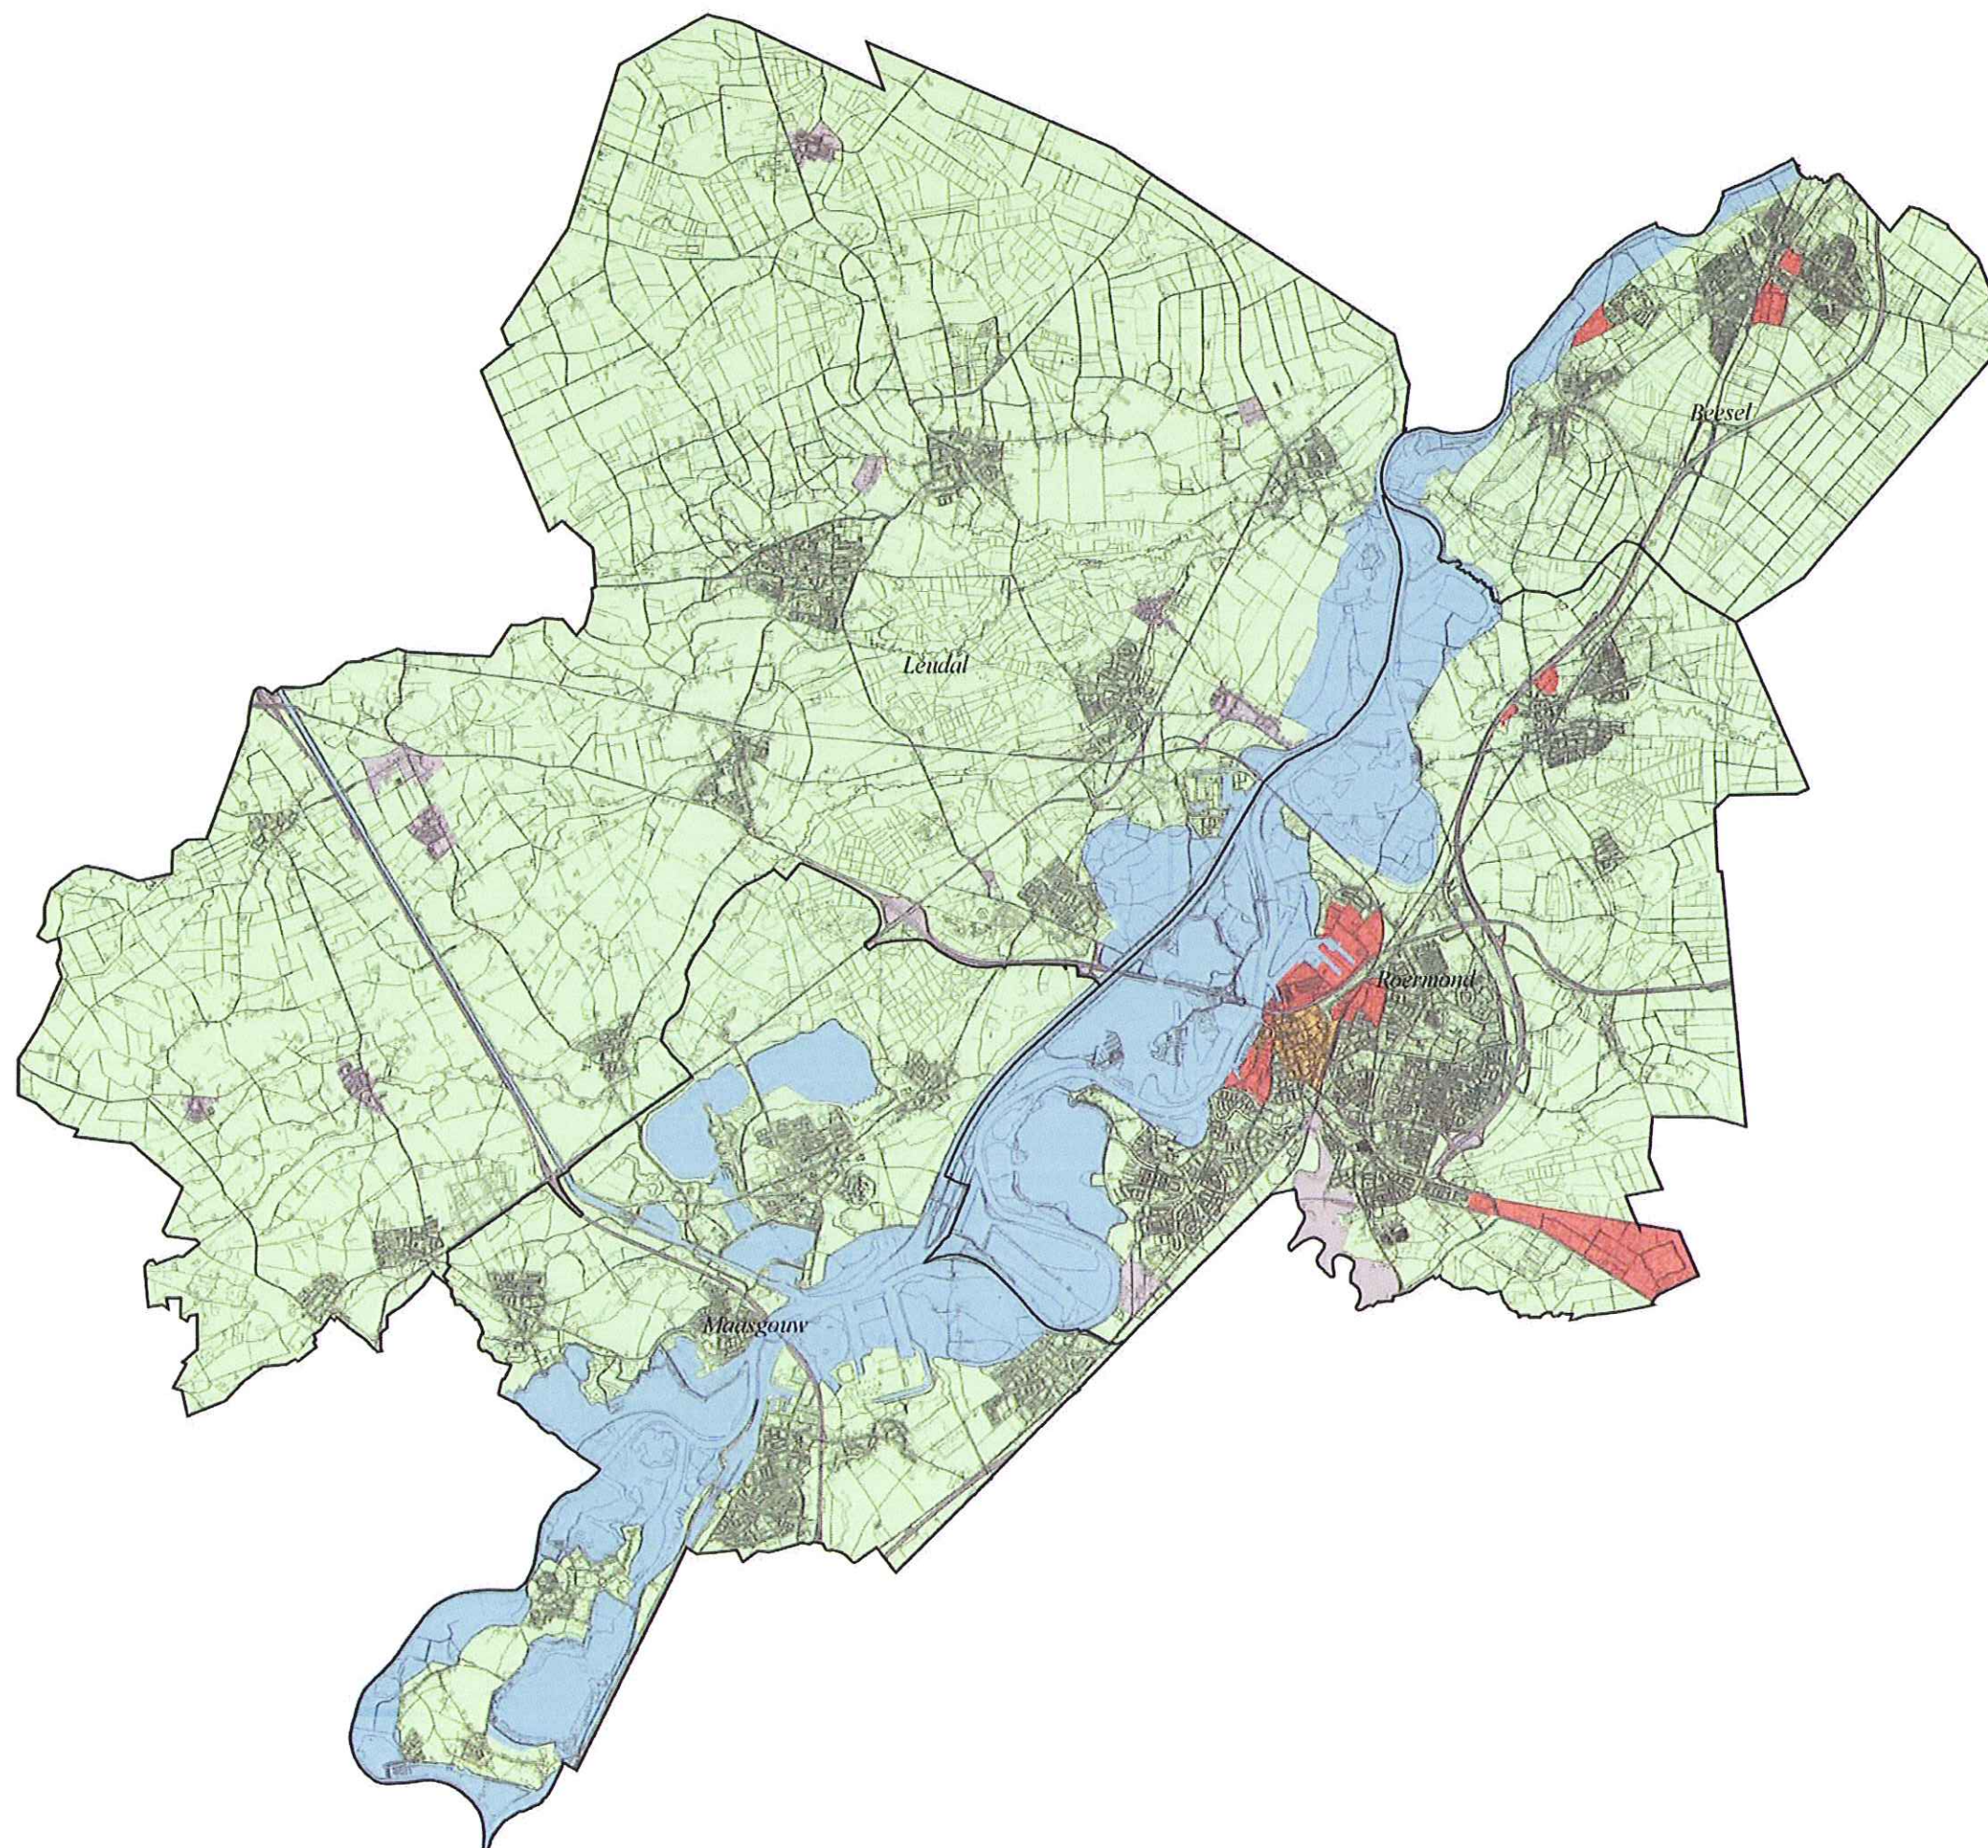

Ontgravingskaart bovengrond

Ontgravingsklasse

- Industrie
- Wonen
- Landbouw/natuur

Overige

- Beheergebied Rijkswaterstaat
- Overig niet gezoneerd

Project: Bodemkwaliteitskaart
samenwerkingsverband Maas & Roer

Opdrachtgever: Gemeenten Beesel, Leudal, Maasgouw
en Roermond

Datum: februari 2011

Projectnr. 10K031 **Kaartnr.** 9A

Auteur: Paul Karels

Gezien: Jeroen Spronk

0 0.5 1 2 3 Kilometers


1:90.000 (A3)



MILIEU - RUIMTE - WATER



Regulierenring 6
3981 LB Bunnik
TEL 030-6594321
FAX 030-6571792

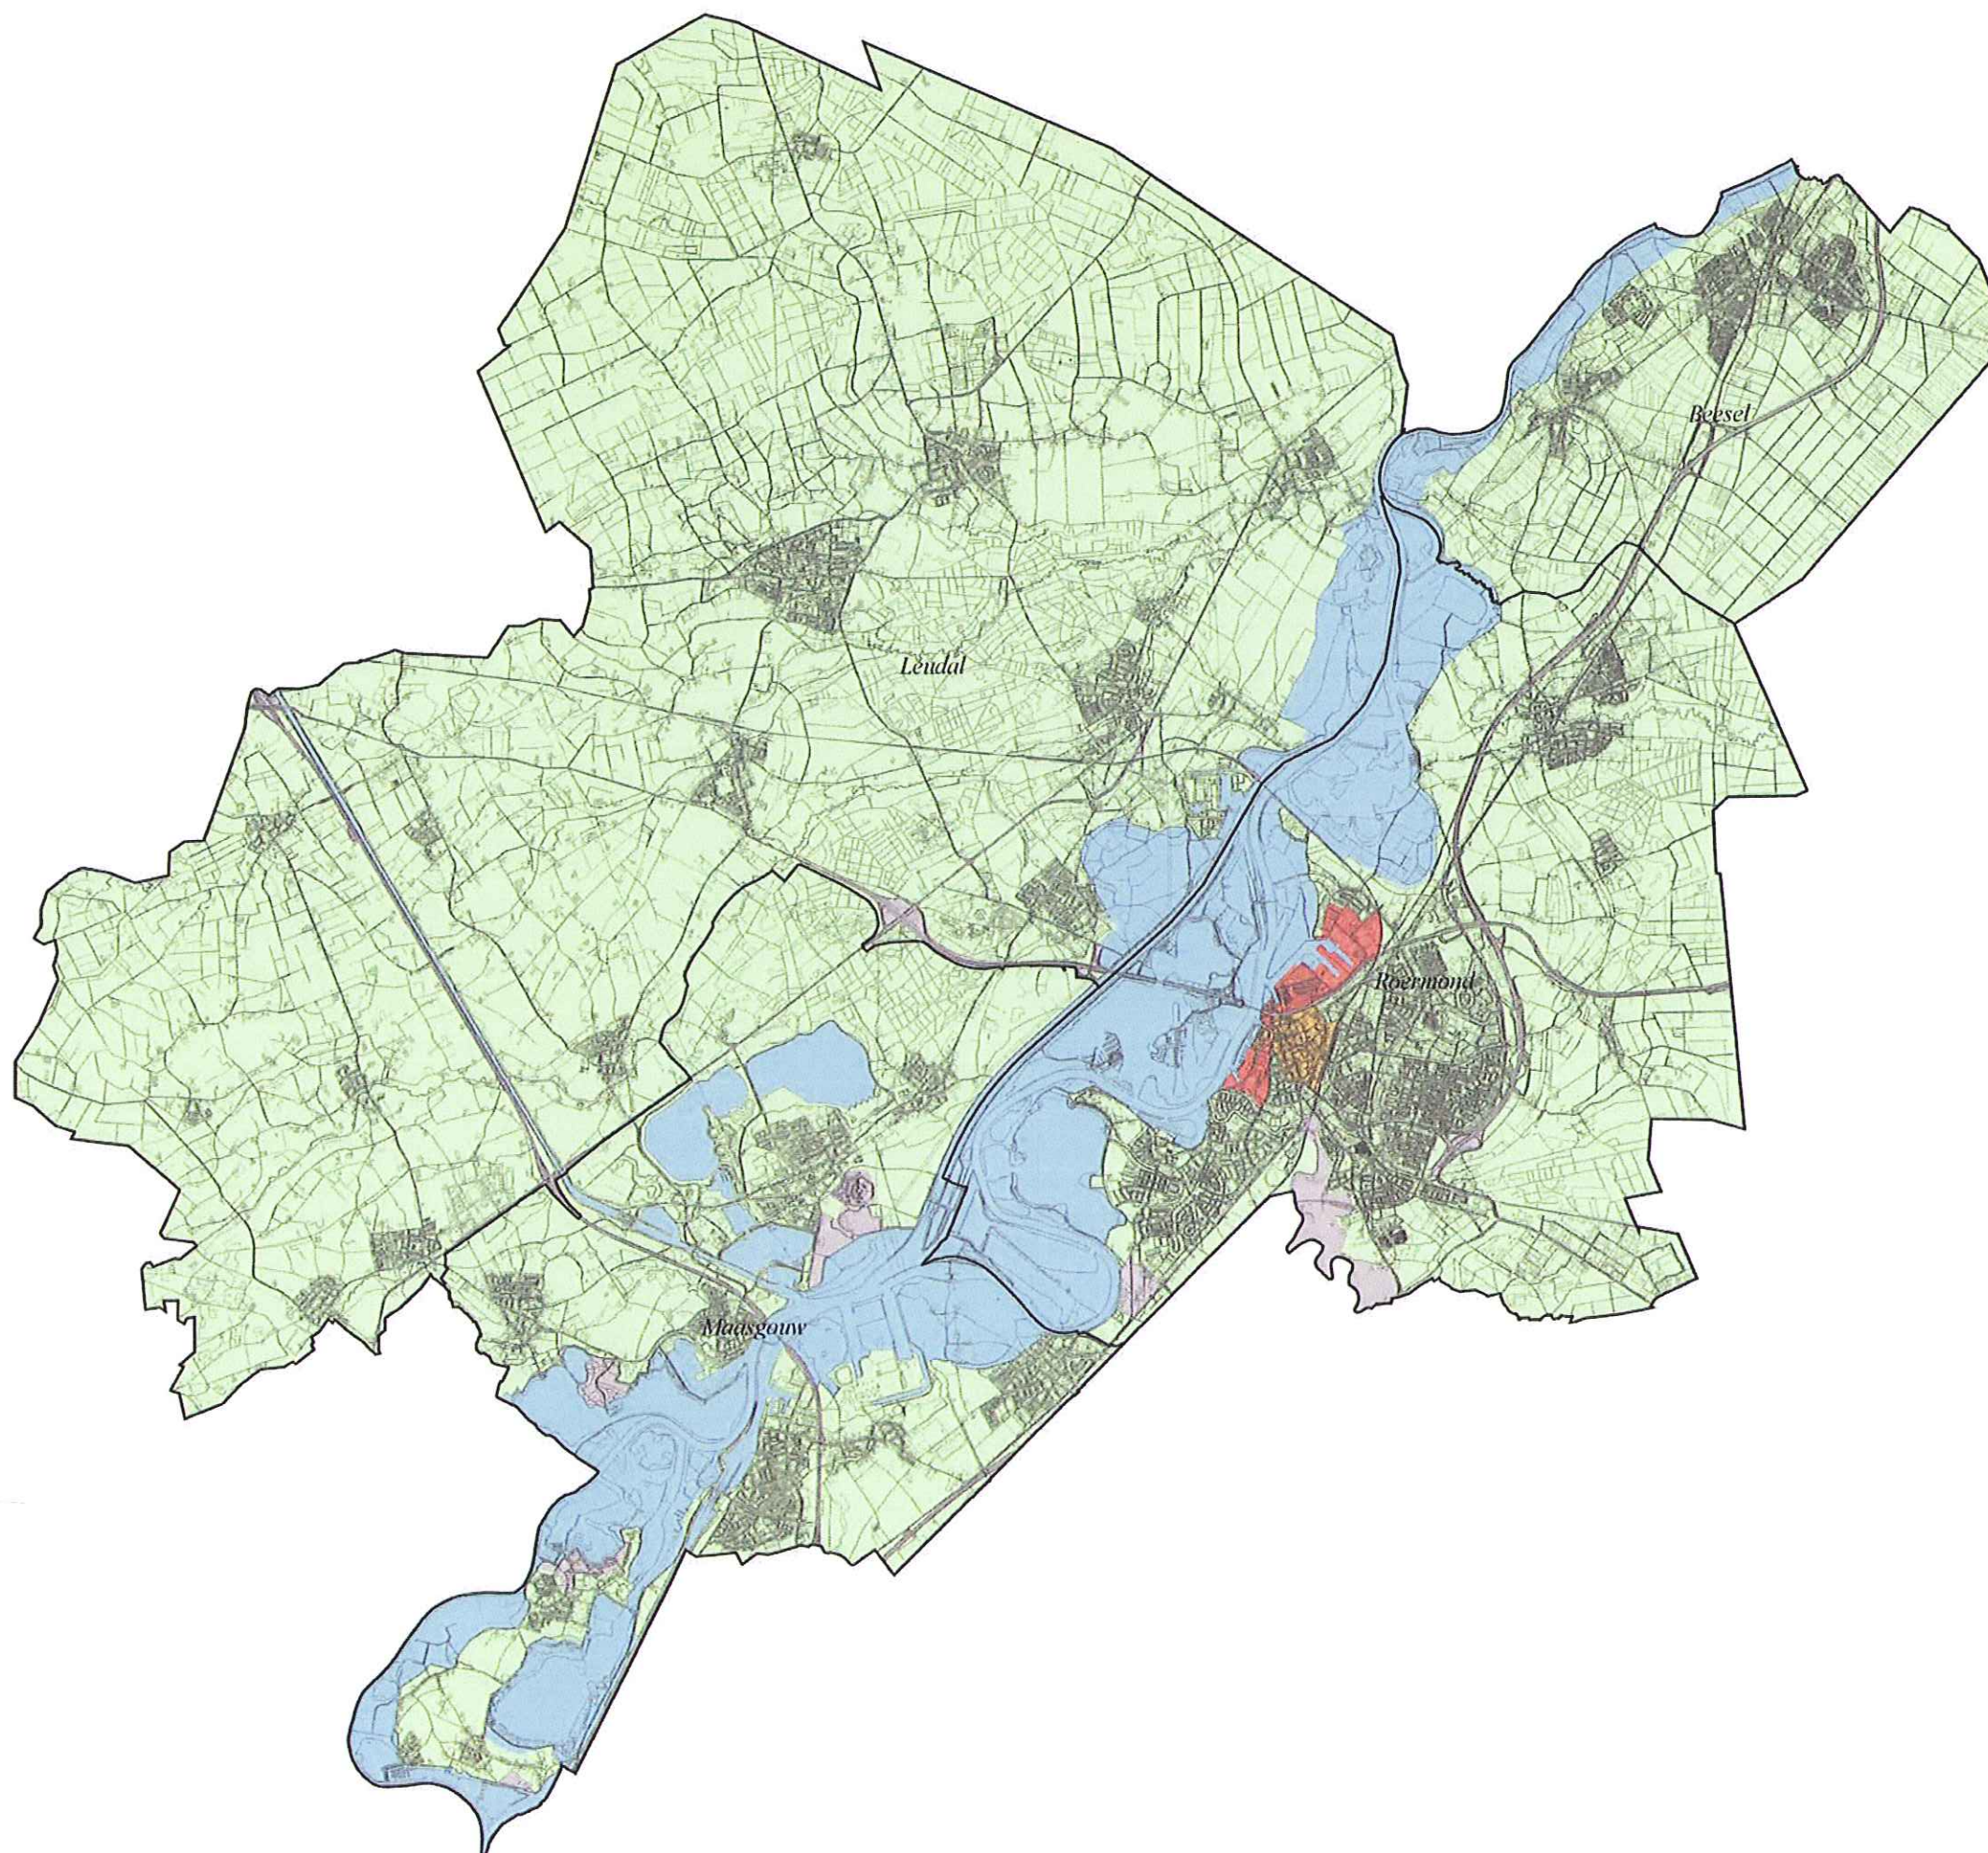

Ontgravingskaart ondergrond

Ontgravingsklasse

- Industrie
- Wonen
- Landbouw/natuur

Overige

- Beheergebied Rijkswaterstaat
- Overig niet gezoneerd

Project: Bodemkwaliteitskaart
samenwerkingsverband Maas & Roer

Opdrachtgever: Gemeenten Beesel, Leudal, Maasgouw
en Roermond

Datum: februari 2011

Projectnr. 10K031 **Kaartnr.** 9B

Auteur: Paul Karels

Gezien: Jeroen Spronk

0 0.5 1 2 3 Kilometers 1:90.000 (A3)


MILIEU • RUIMTE • WATER



Regulierenring 6
3981 LB Bunnik
TEL 030-6594321
FAX 030-6571792



Bijlage 6: Toepassingskaart regio Maas & Roer

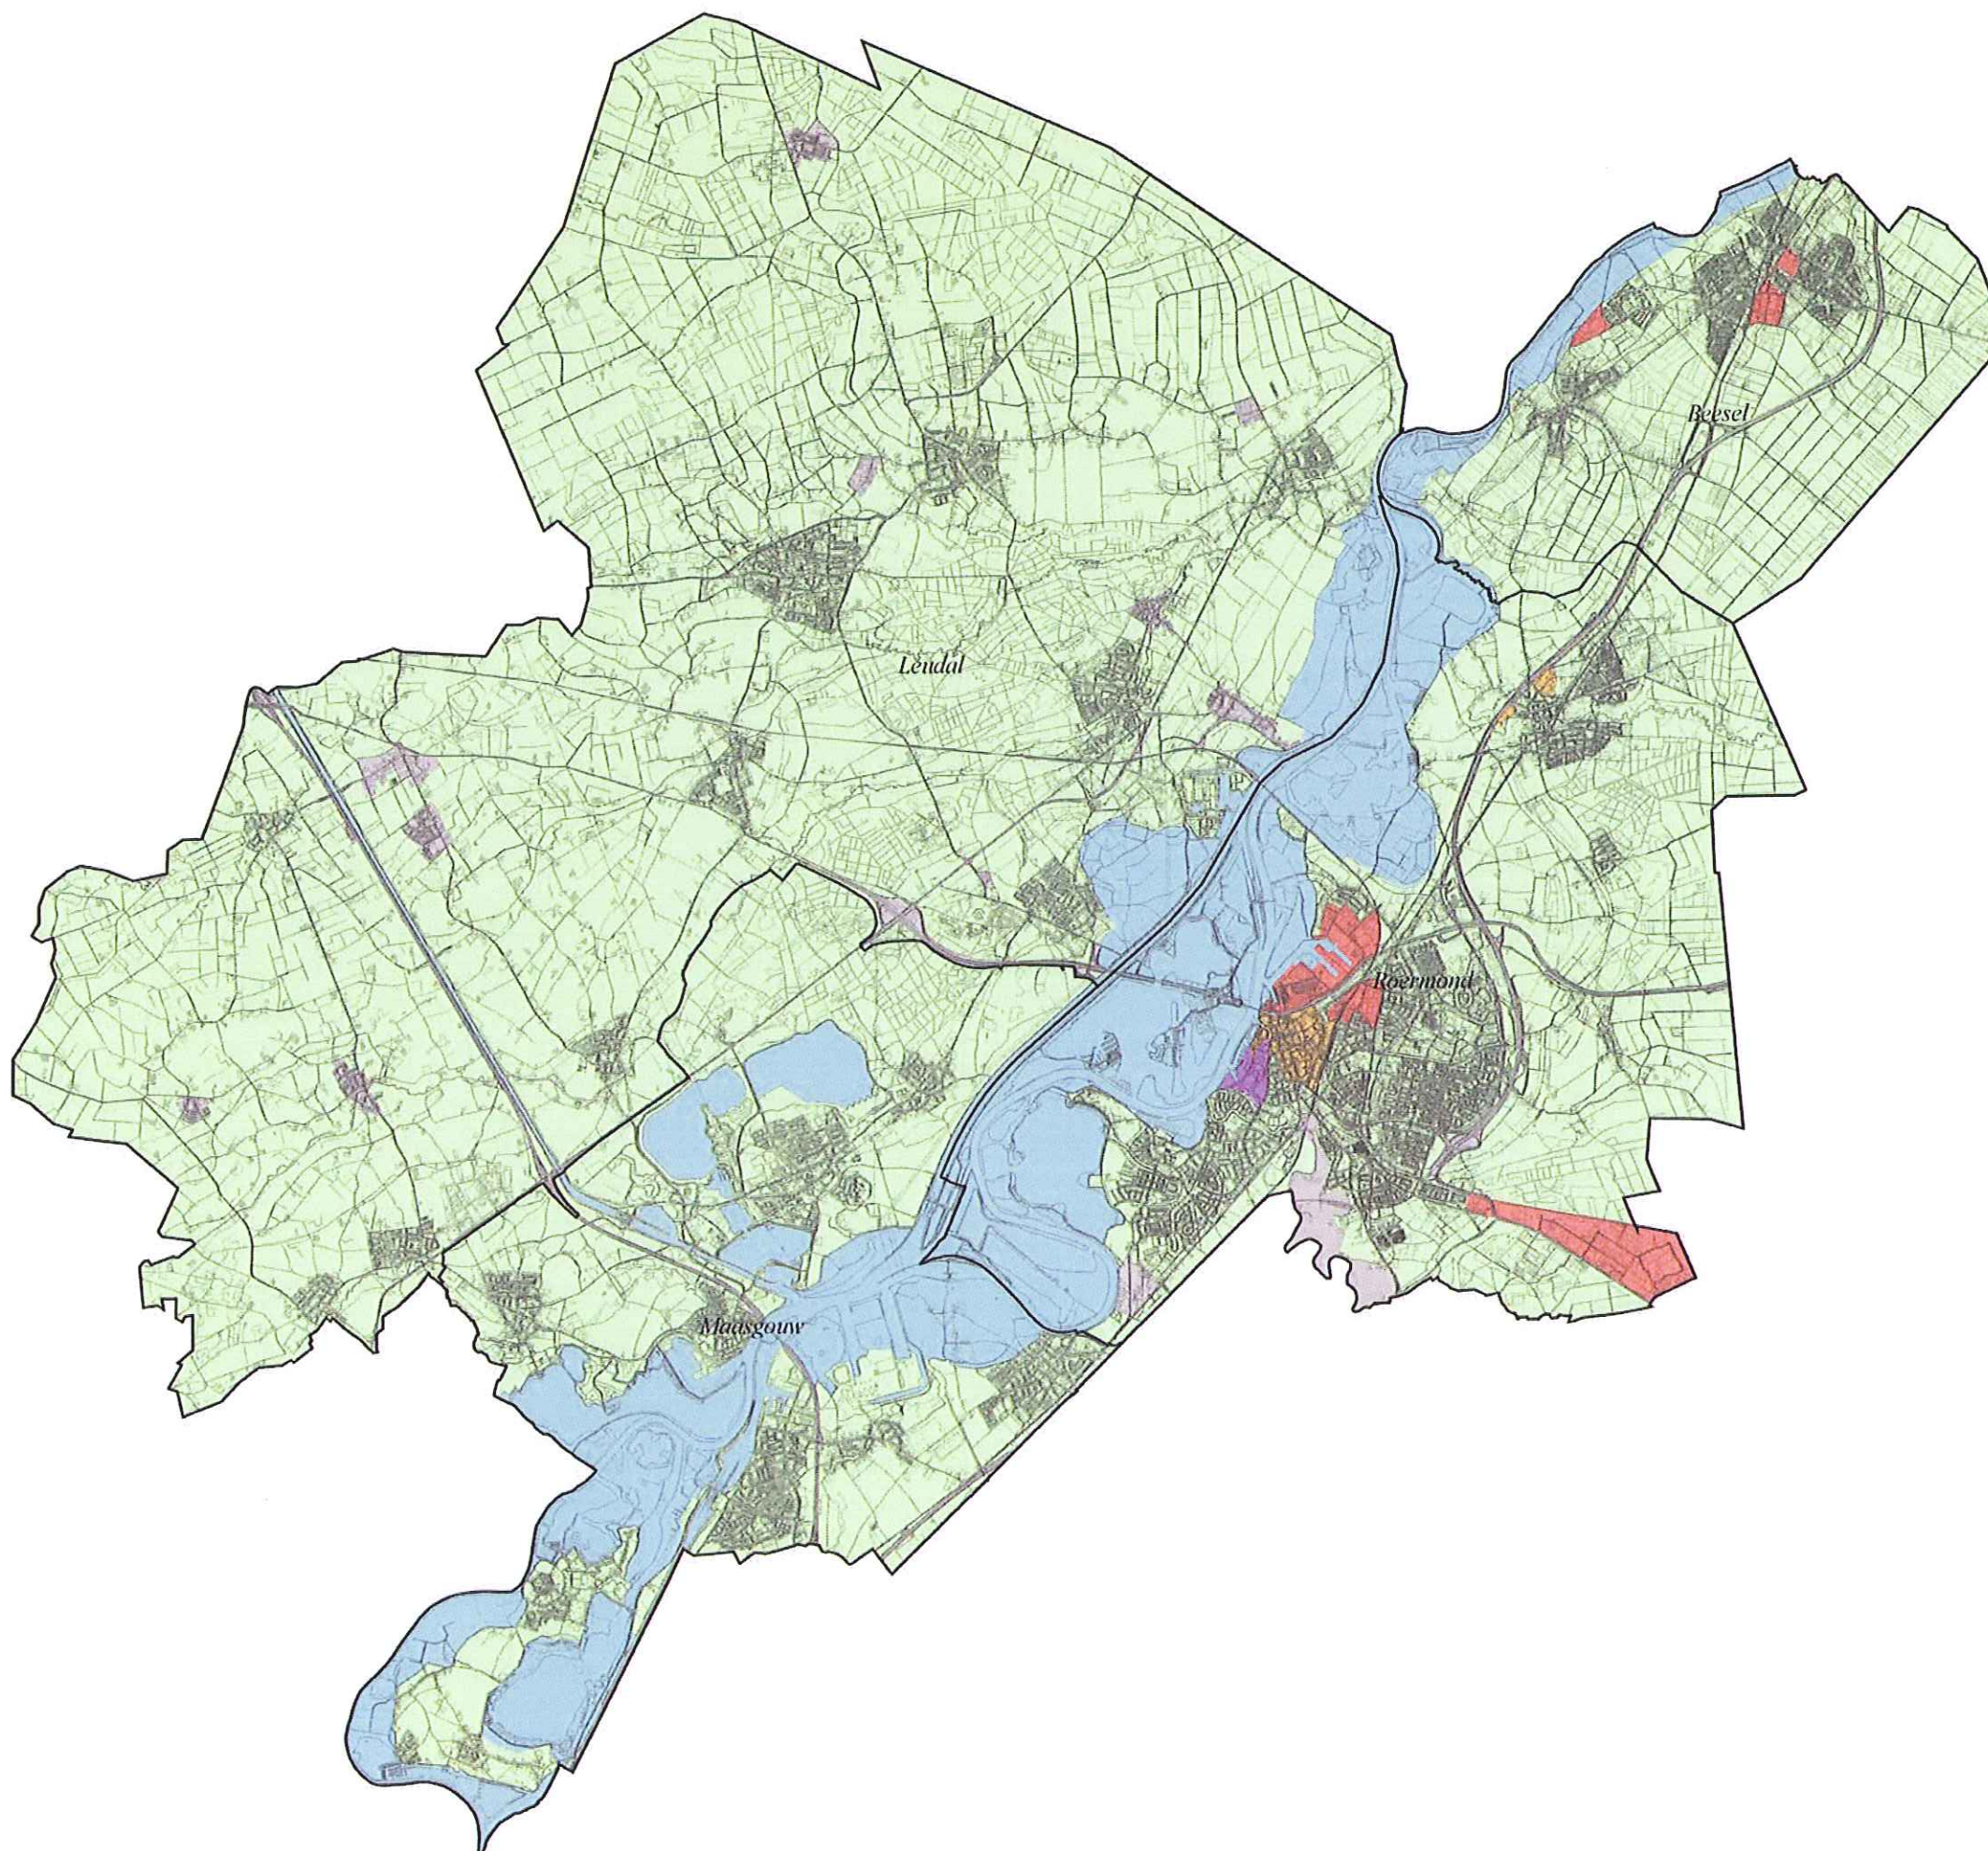

Toepassingskaart bovengrond

Toepassingsklasse

- Industrie
- Wonen
- Landbouw/natuur
- Lokaal Maximale Waarden

Overige

- Beheergebied Rijkswaterstaat
- Overig niet gezoned

Project: Bodemkwaliteitskaart
samenwerkingsverband Maas & Roer

Opdrachtgever: Gemeenten Beesel, Leudal, Maasgouw
en Roermond

Datum: februari 2011

Projectnr. 10K031 **Kaartnr.** 10A

Auteur: Paul Karels

Gezien: Jeroen Spronk


0 0.5 1 2 3 Kilometers 1:90.000 (A3)

MILIEU • RUIMTE • WATER



Regulierenring 6
3981 LB Bunnik
TEL 030-6594321
FAX 030-6571792



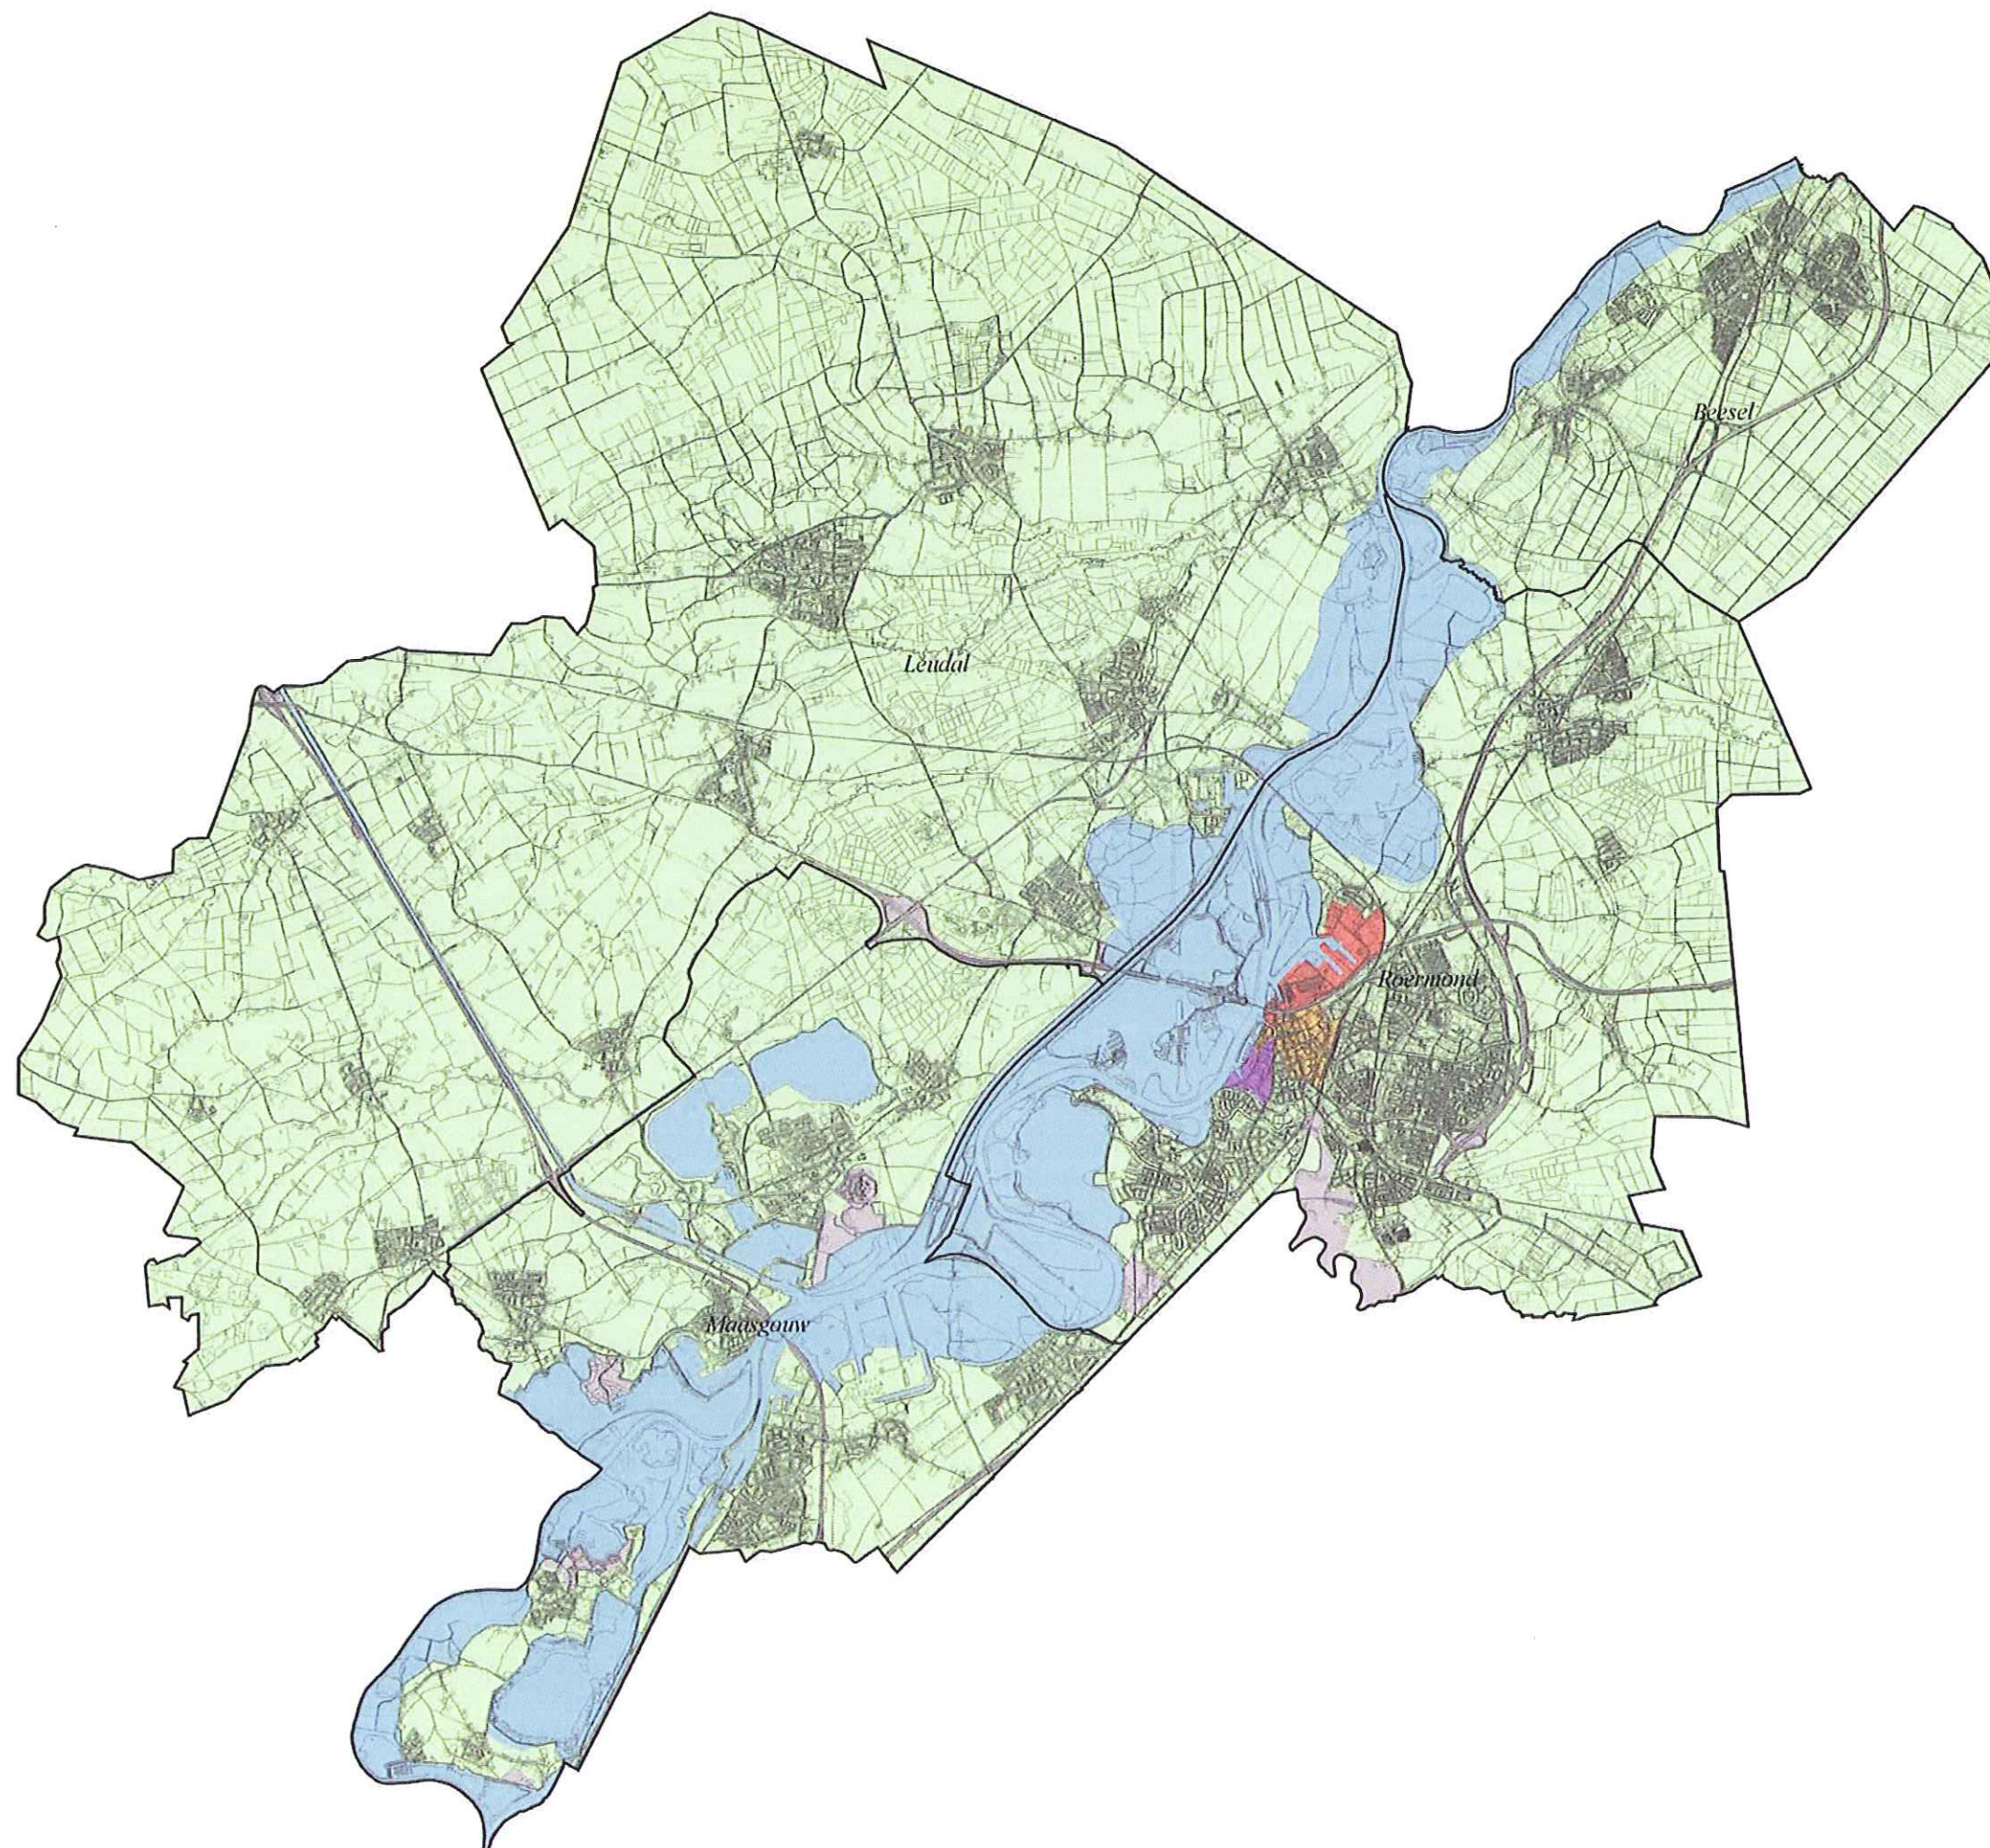

Toepassingskaart ondergrond

Toepassingsklasse

- Industrie
- Wonen
- Landbouw/natuur
- Lokaal maximale waarden

Overige

- Beheergebied Rijkswaterstaat
- Overig niet gezoneerd

Project: Bodemkwaliteitskaart
samenwerkingsverband Maas & Roer

Opdrachtgever: Gemeenten Beesel, Leudal, Maasgouw
en Roermond

Datum: januari 2011

Projectnr. 10K031 **Kaartnr.** 10B

Auteur: Paul Karels

Gezien: Jeroen Spronk

0 0.5 1 2 3 Kilometers 1:90.000 (A3)

MILIEU - RUIMTE - WATER



Regulierenring 6
3981 LB Bunnik
TEL 030-6594321
FAX 030-6571792



Bijlage 7: Stroomschema grondverzet

Onderstaand schema geeft een leeswijzer en handreiking voor grondverzet. Indien deze niet sluitend is of niet overeenkomt met de Nota of het Besluit bodemkwaliteit, geldt het schema niet.

[illegible]

- 1) Het percentage bodemvreemd materiaal is uitgedrukt in gewichtsprocenten;
- 2) GBT is Grootstallige Bodemtoepassing;
- 3) In het Besluit bodemkwaliteit zijn de volgende NEN 5740 onderzoeksstrategieën toegestaan als milieuhygiënische verklaring voor de kwaliteit van de toe te passen grond:
 - strategie voor de toetsing of sprake is van schone grond (toets-S);
 - strategie voor de toetsing of sprake is van schone bodem op grootstallige locaties (toets-S-GR);
 - strategie voor de partijkeuring van niet-schone grond uit diffuus belast gebied met een heterogene verdeling van de verontreinigende stof.Een partijkeuring of erkende kwaliteitsverklaring kan ook worden gebruikt.
- 4) Het vooronderzoek dient uitgevoerd conform de NEN5725;
- 5) Uitvoeren van een verkennend bodemonderzoek conform NEN 5740 (met minimale onderzoeksstrategie ONV). In overleg met het bevoegd gezag is maatwerk mogelijk;
- 6) LMW Roerdelta: Lokale maximale waarden Roerdelta.