




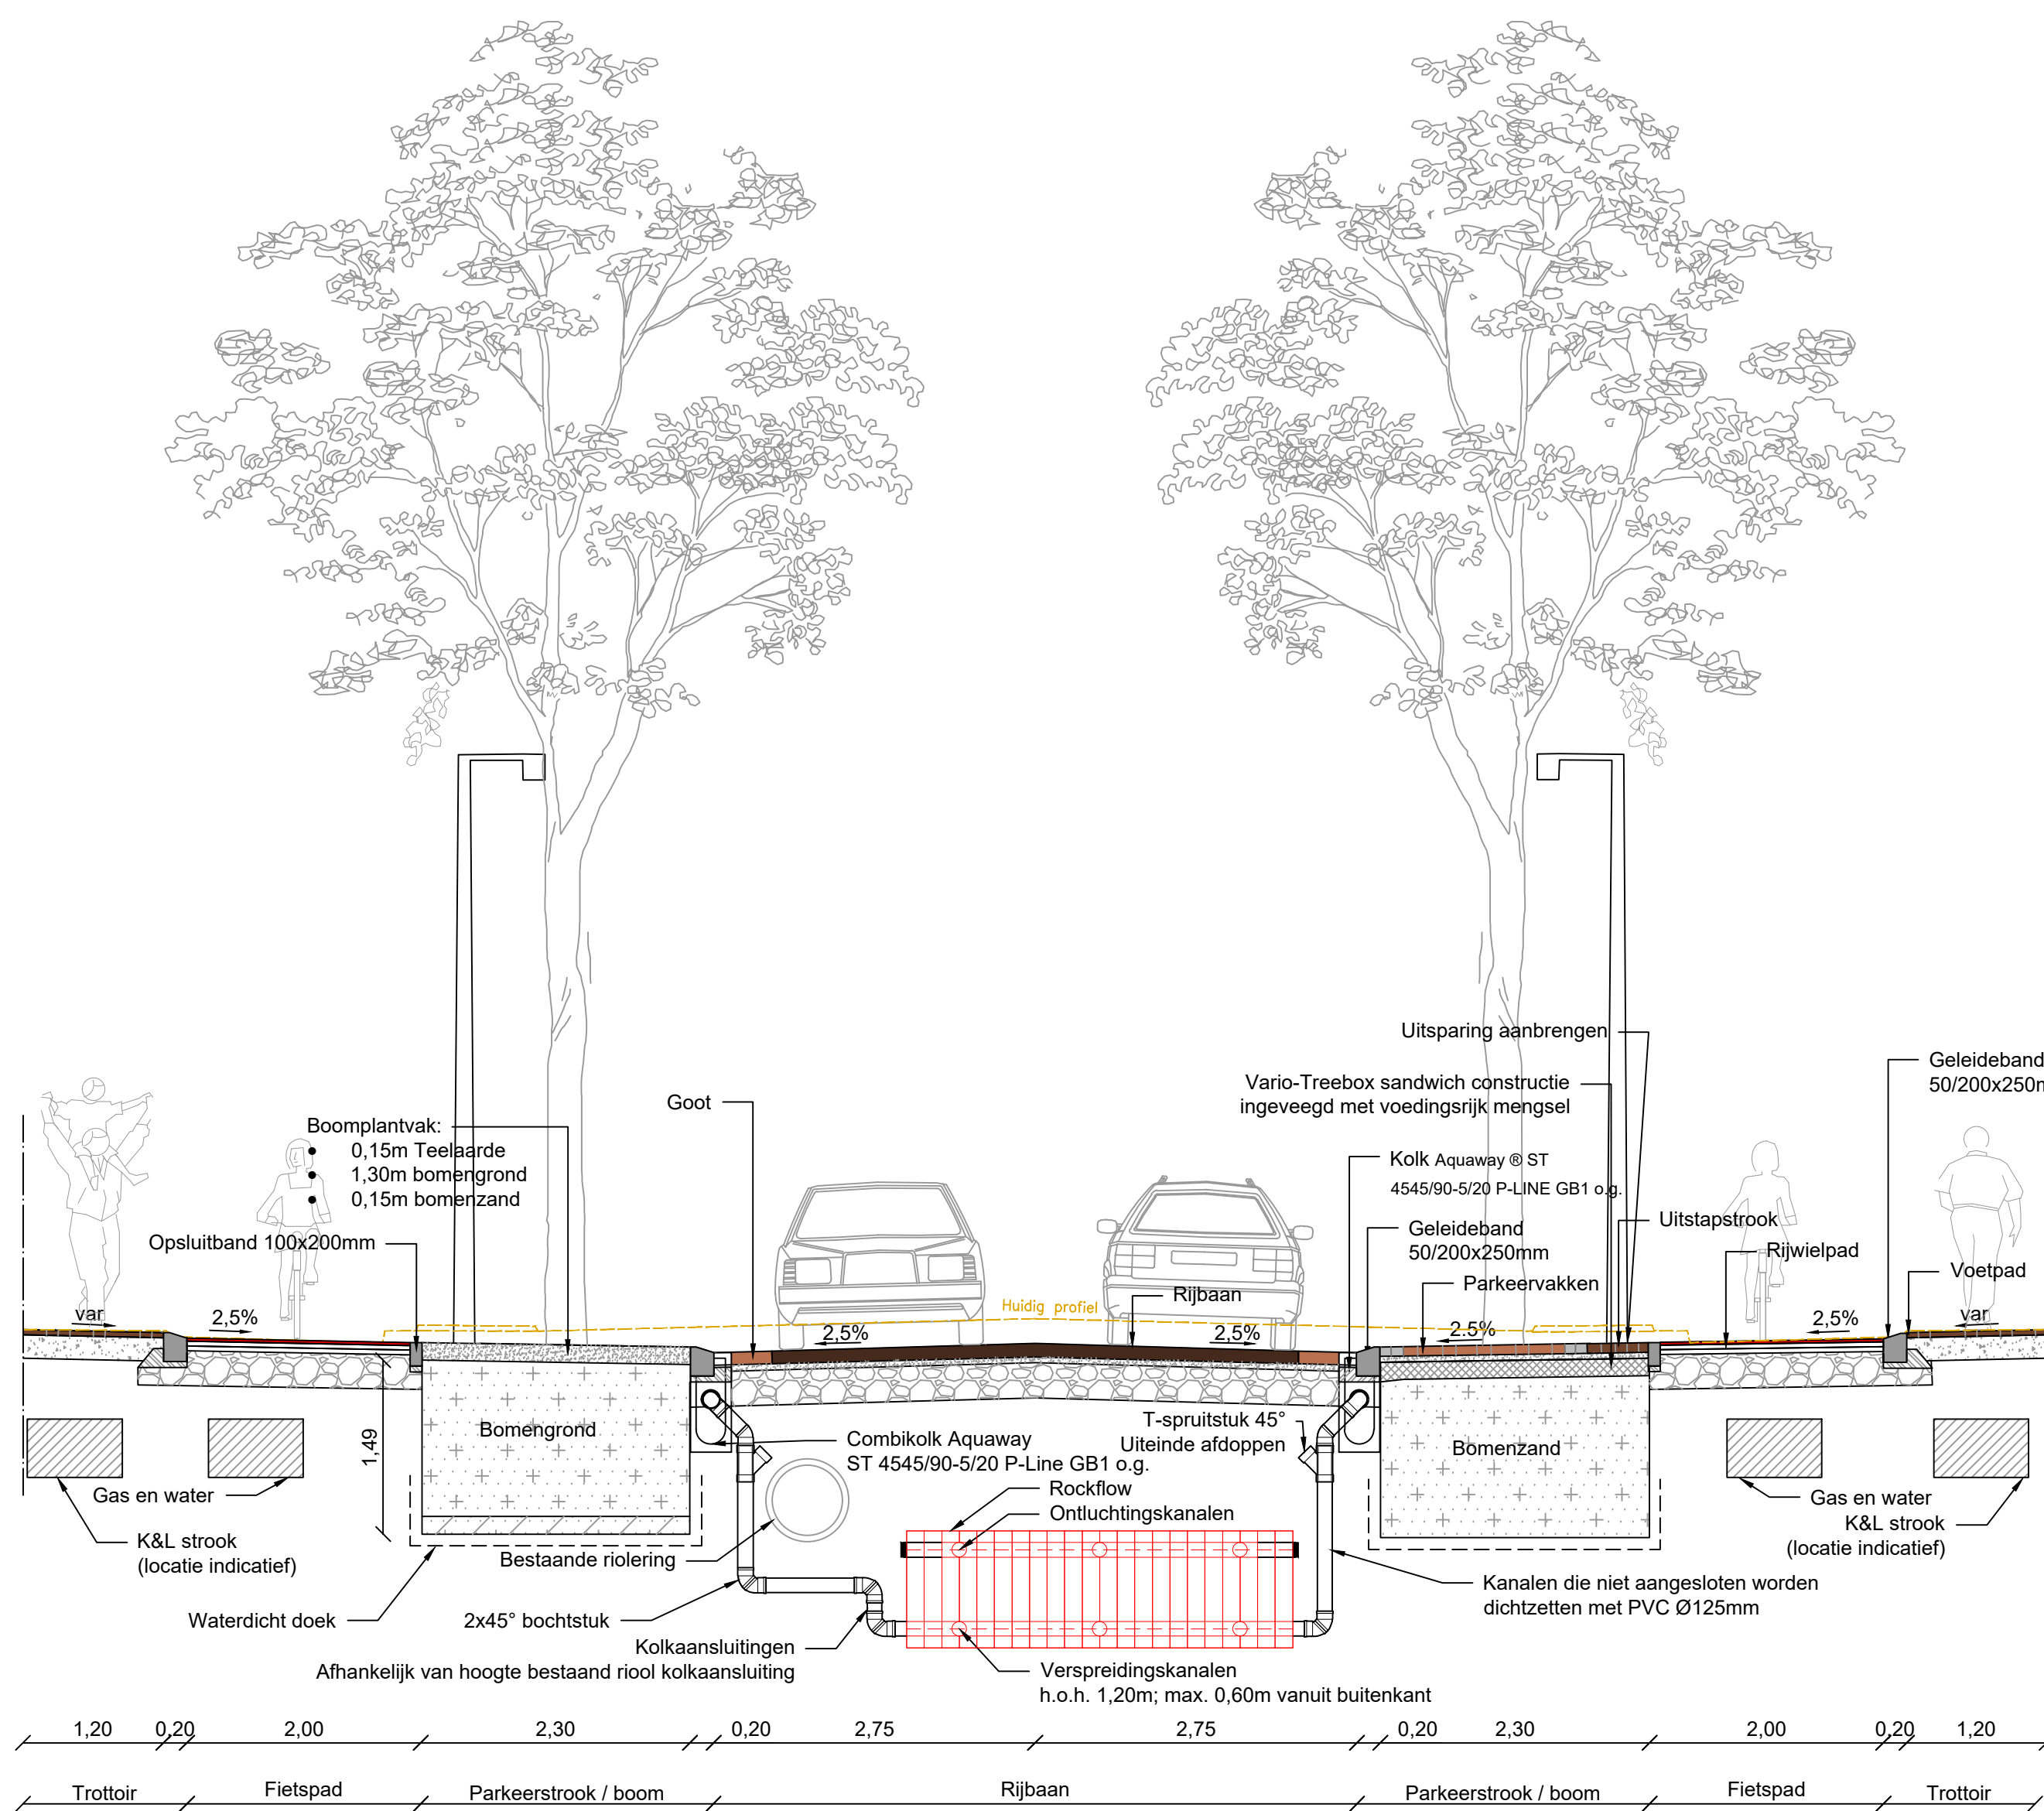


Principeprofiel: Kapellerlaan
Zijaanzicht
Schaal: 1:50

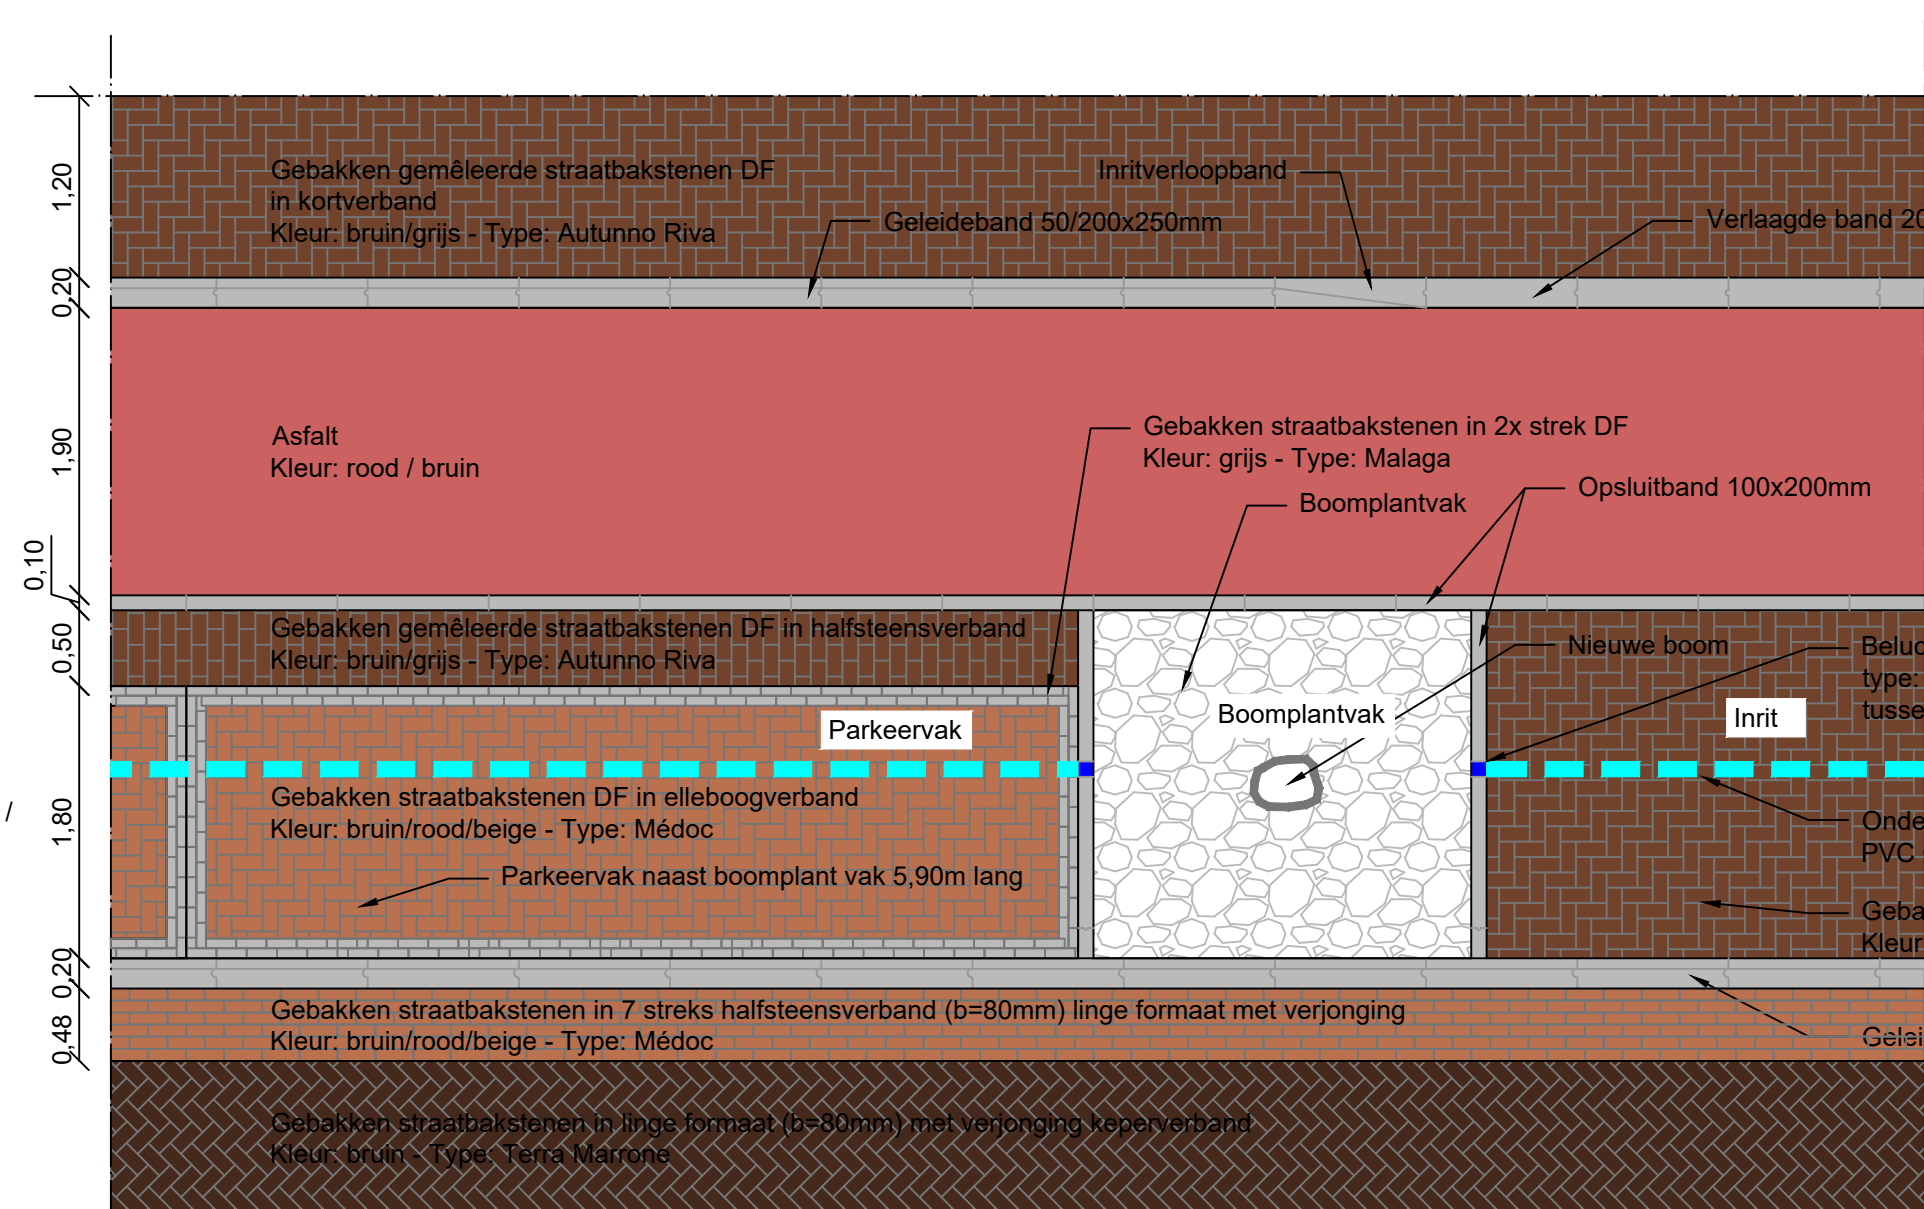


Detail A: Straatwerk
Bovenaanzicht
Schaal: 1:50

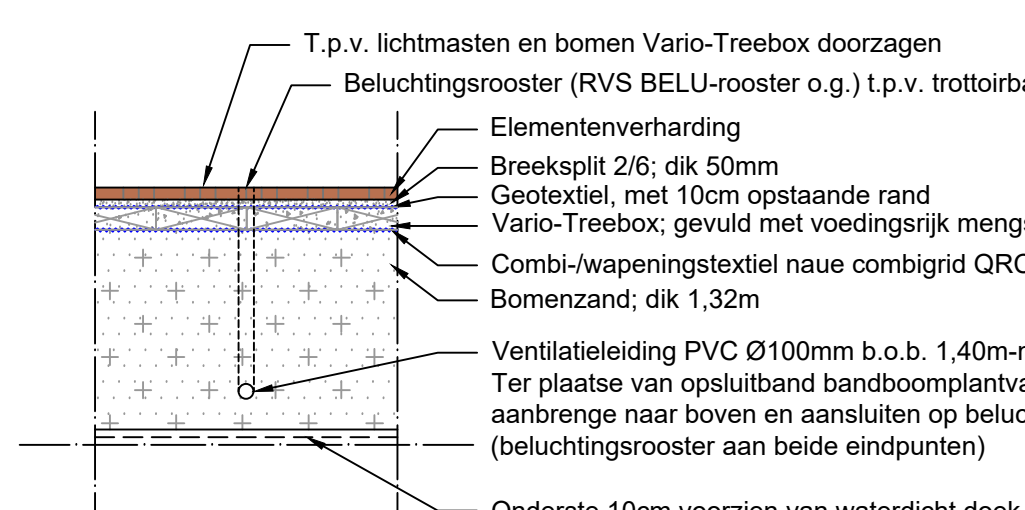


Detail C: Vario-Treebox
Zijaanzicht
Schaal: 1:50

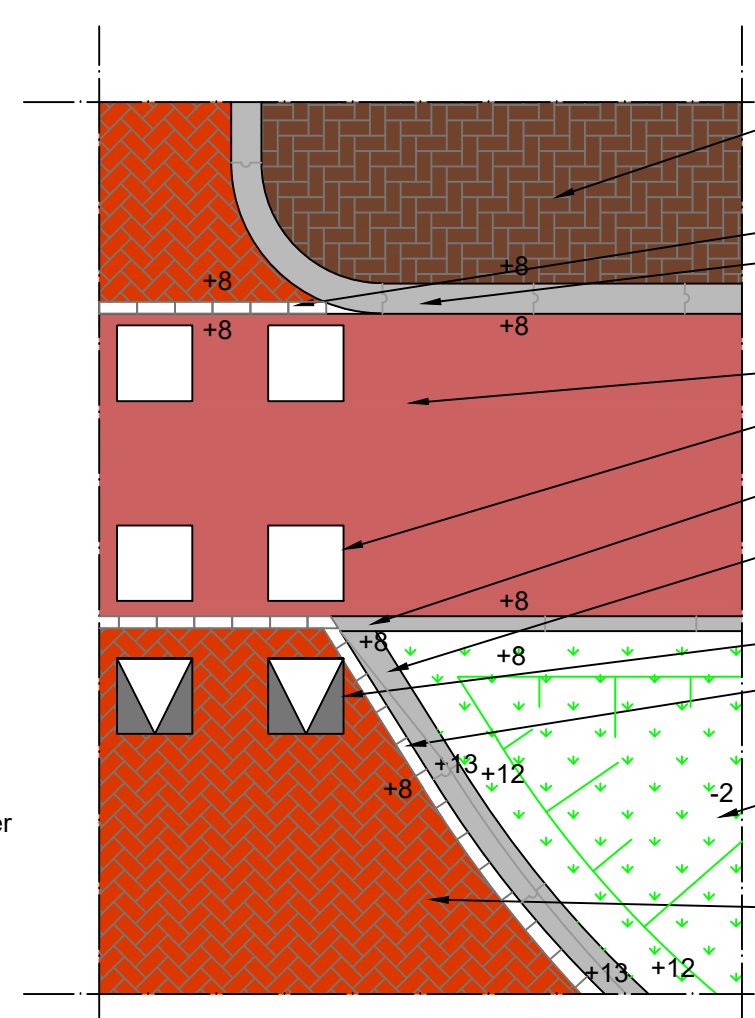


Detail D: Aansluiting elementen op asfalt t.p.v. kruising fietspad
Bovenaanzicht
Schaal: 1:50

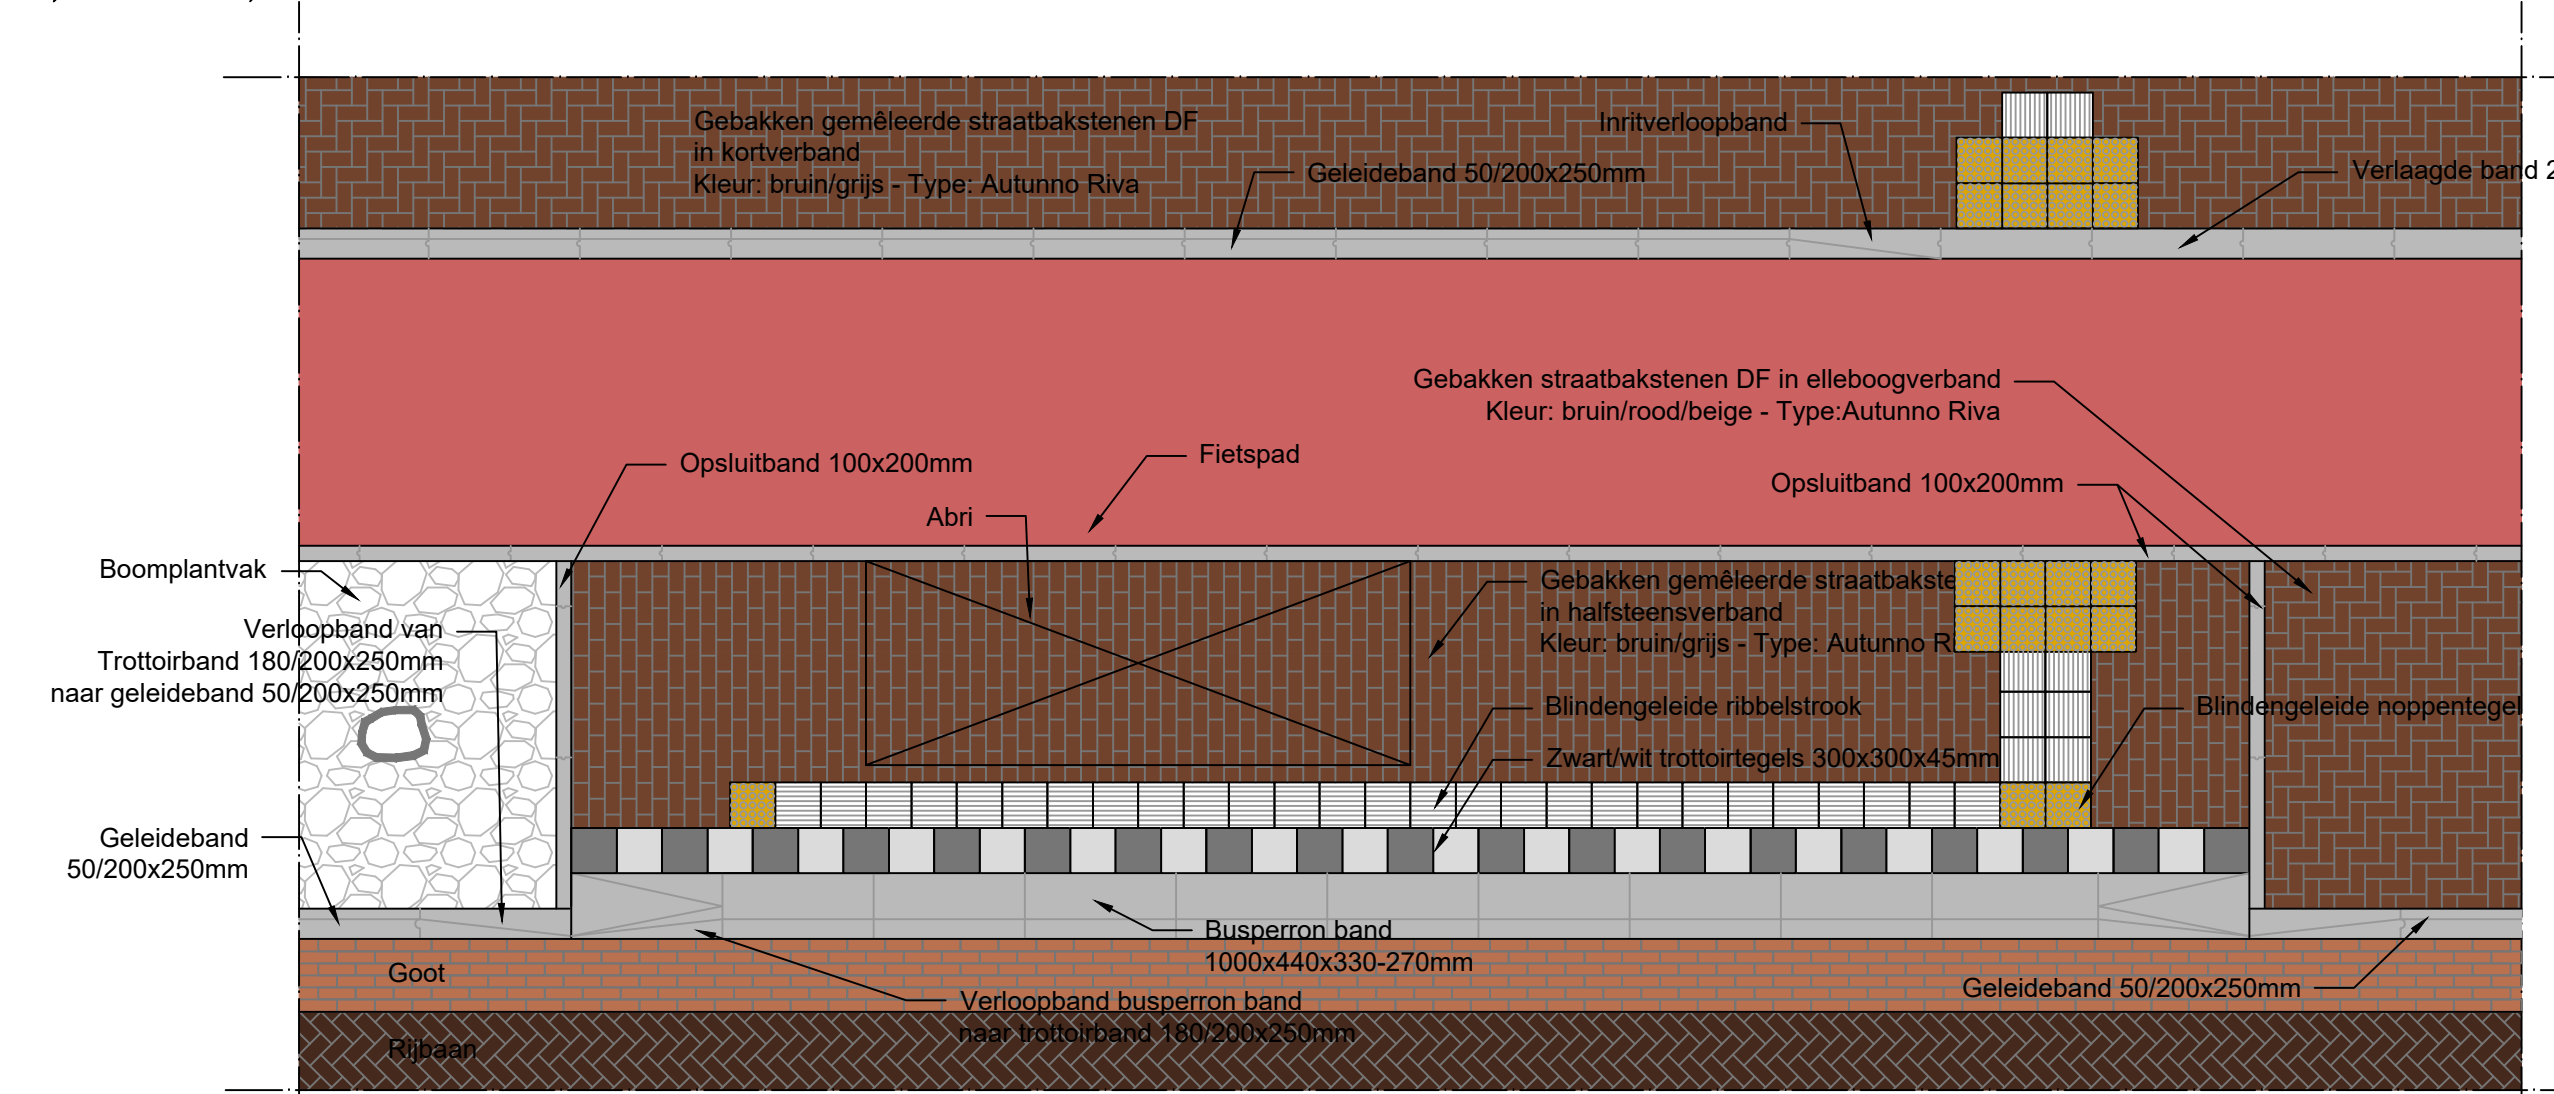


Detail B: Bushalte
Bovenaanzicht
Schaal: 1:50

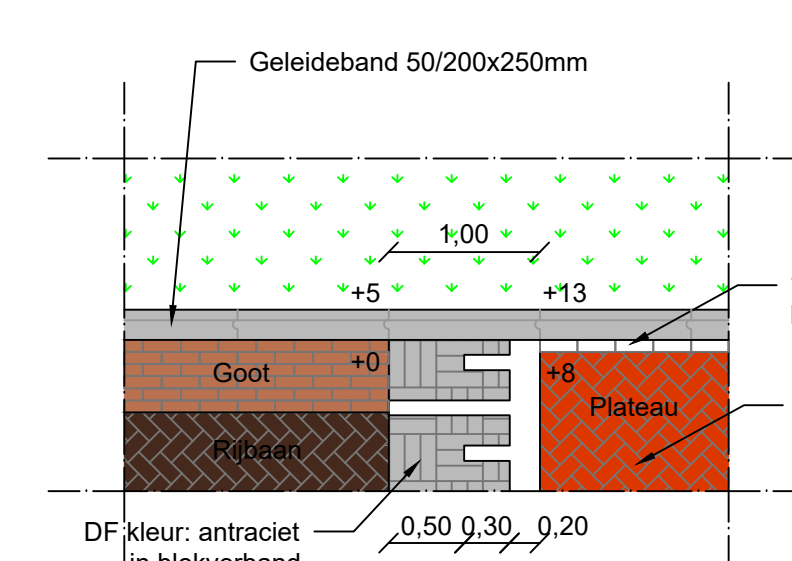


Detail E: Oprit plateau
Bovenaanzicht
Schaal: 1:50

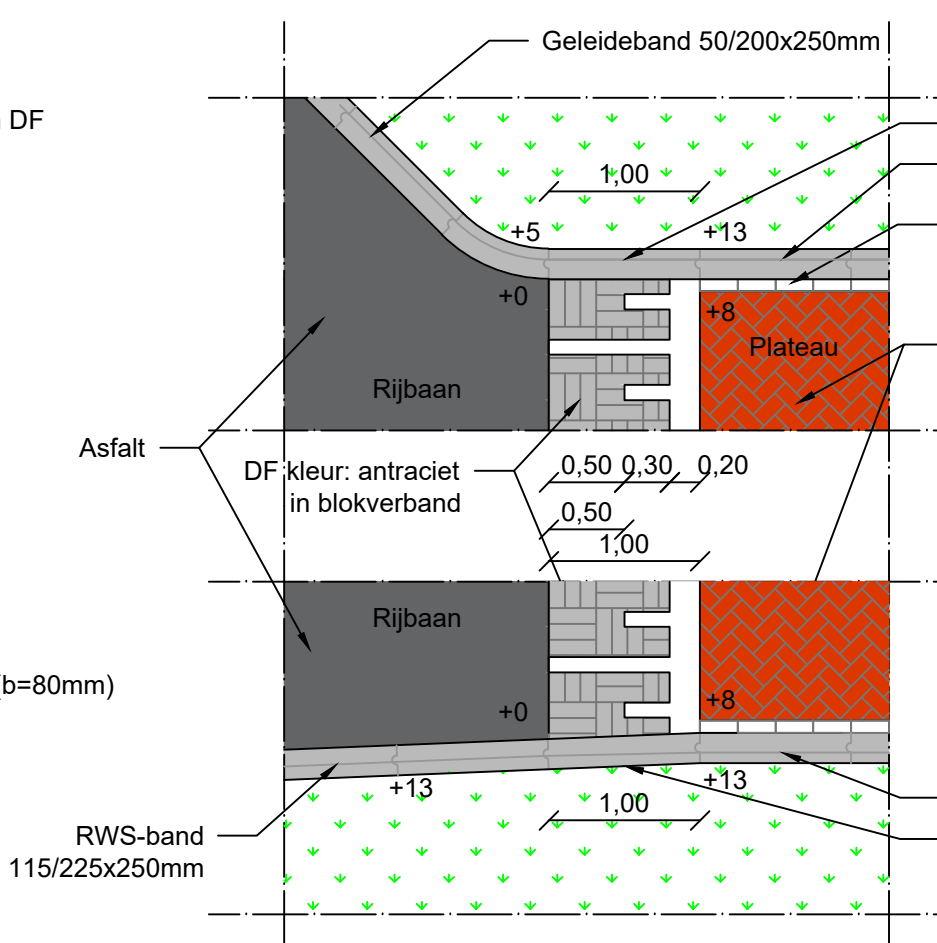


Detail F: Oprit plateau
Bovenaanzicht
Schaal: 1:50

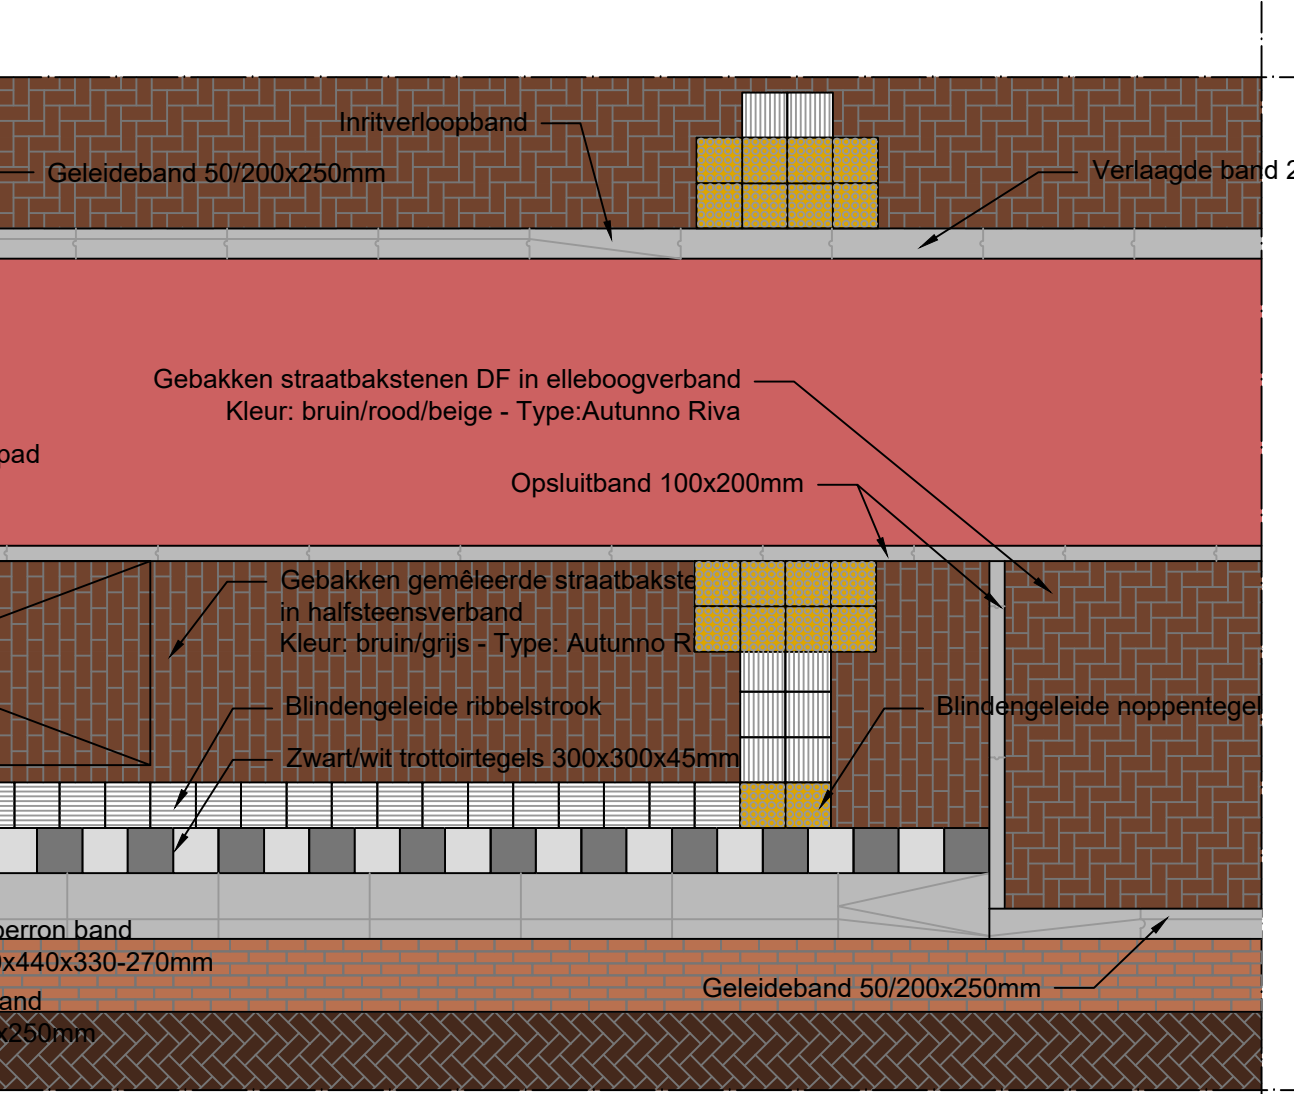


Detail G: Puntstuk fietspad schoolzone
Bovenaanzicht
Schaal: 1:50

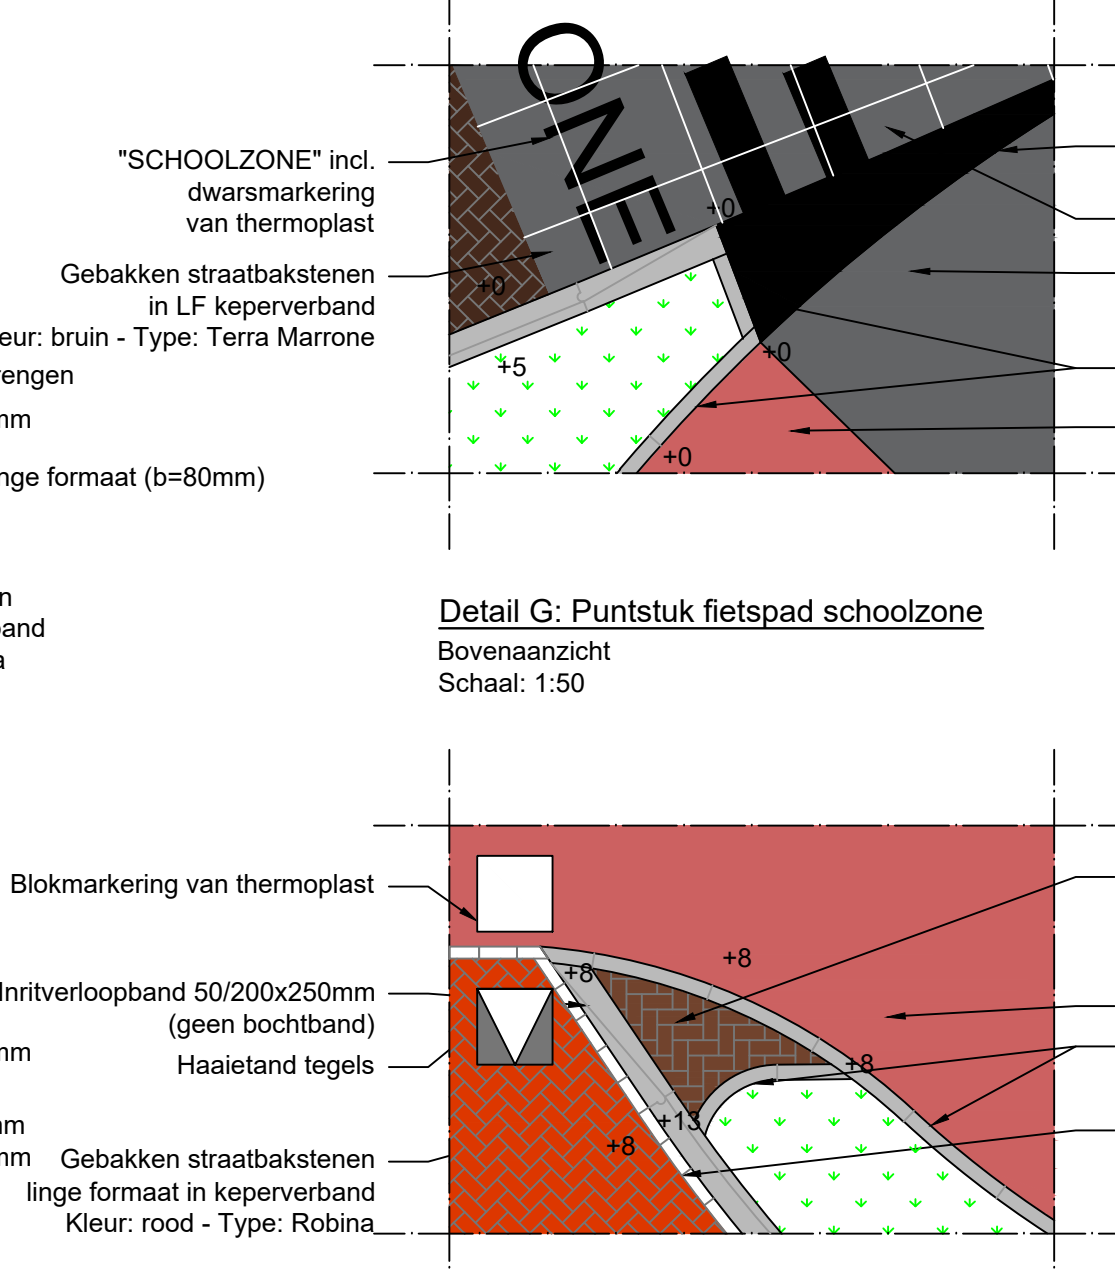


Detail H: Aansluiting kruising fietspad met hoek klinkers
Bovenaanzicht
Schaal: 1:50

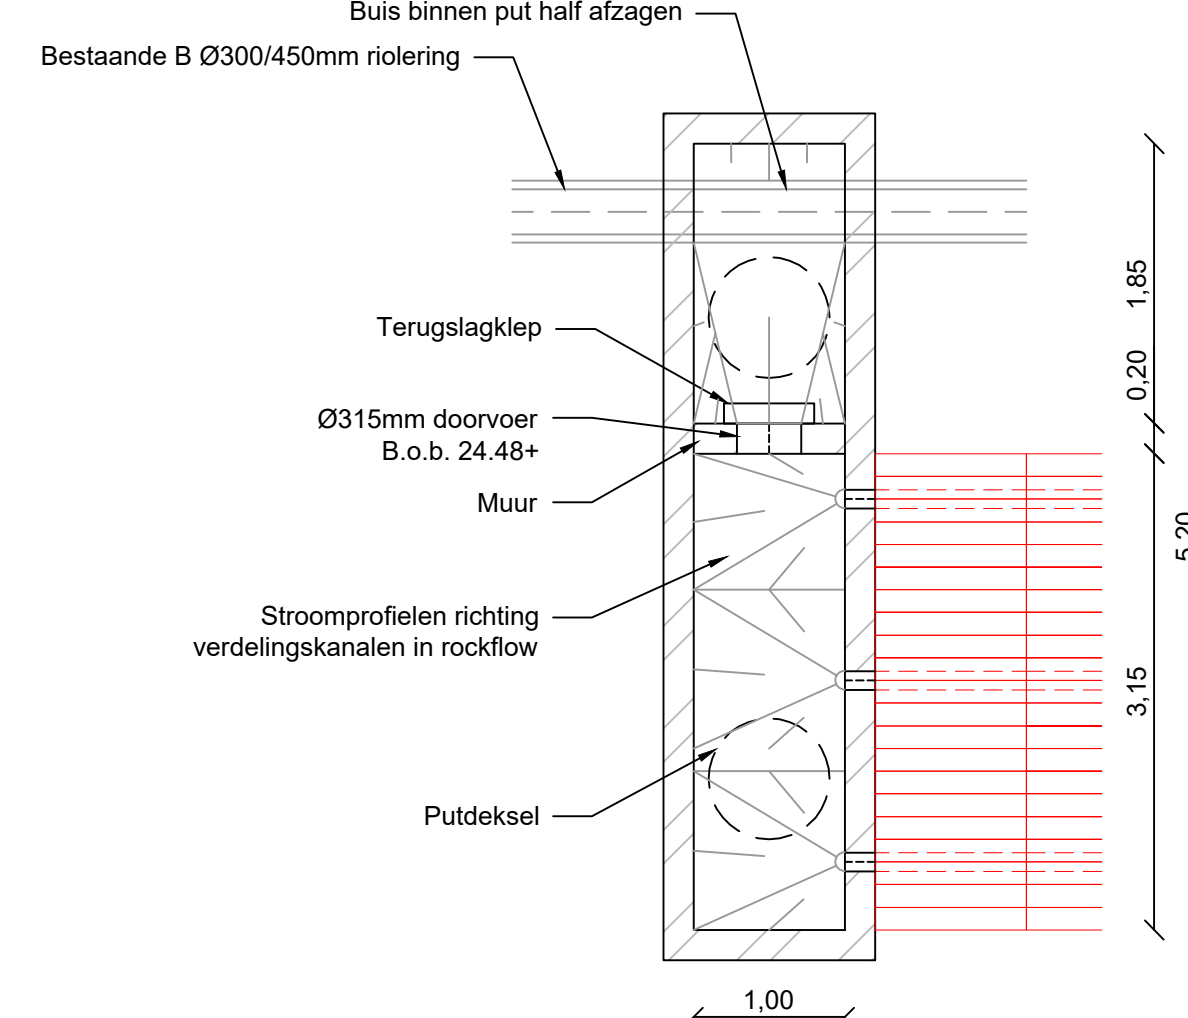


Detail I: Put 05502
Bovenaanzicht
Schaal: 1:50

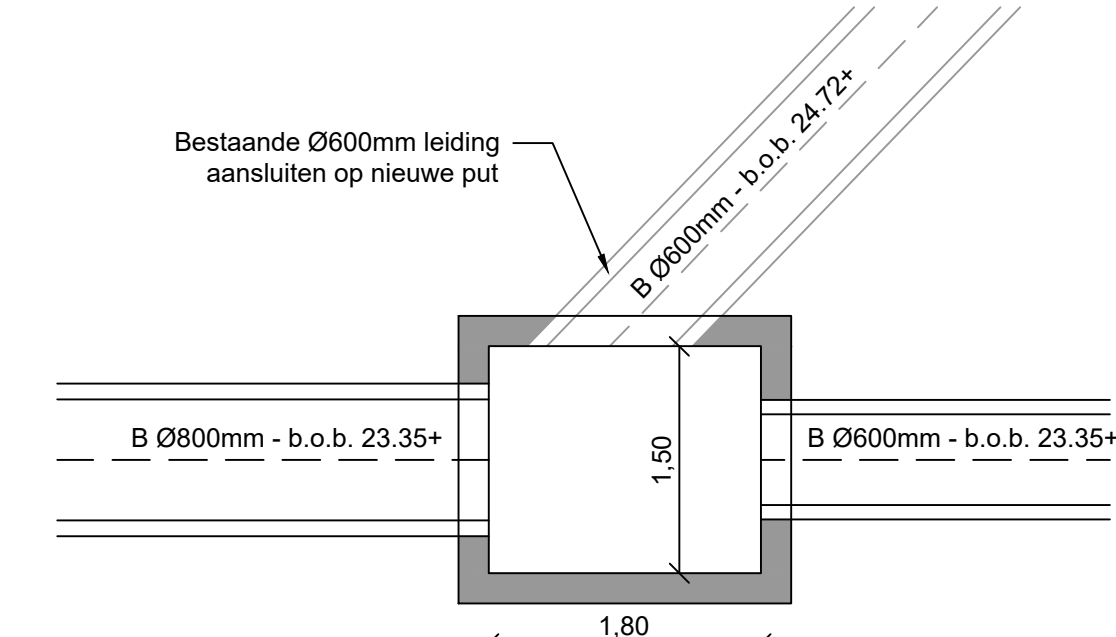


Detail K: Put 05572
Bovenaanzicht
Schaal: 1:50

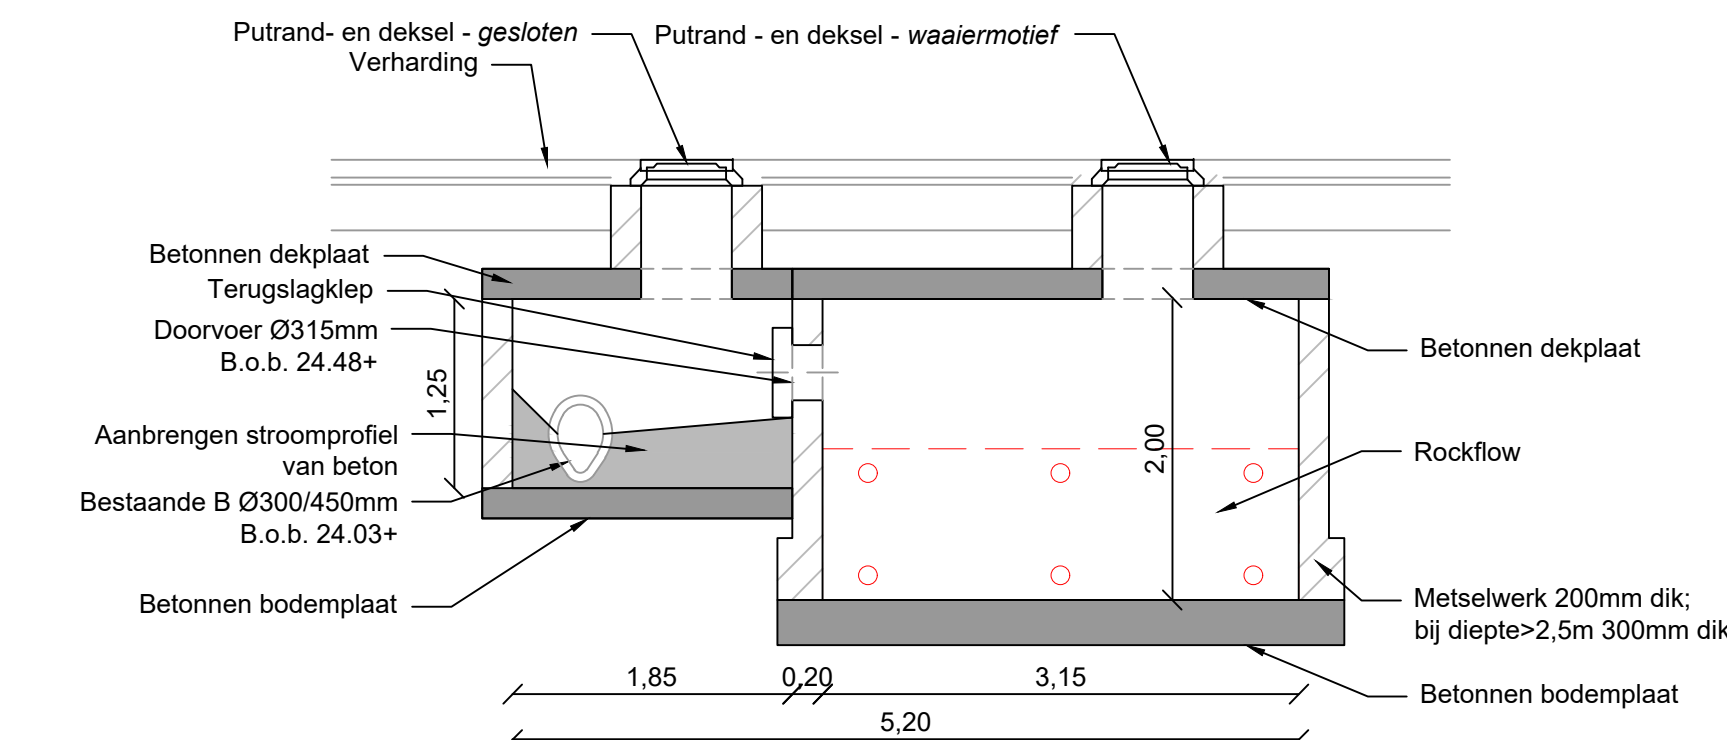


Detail J: Put 05502
Zijaanzicht
Schaal: 1:50

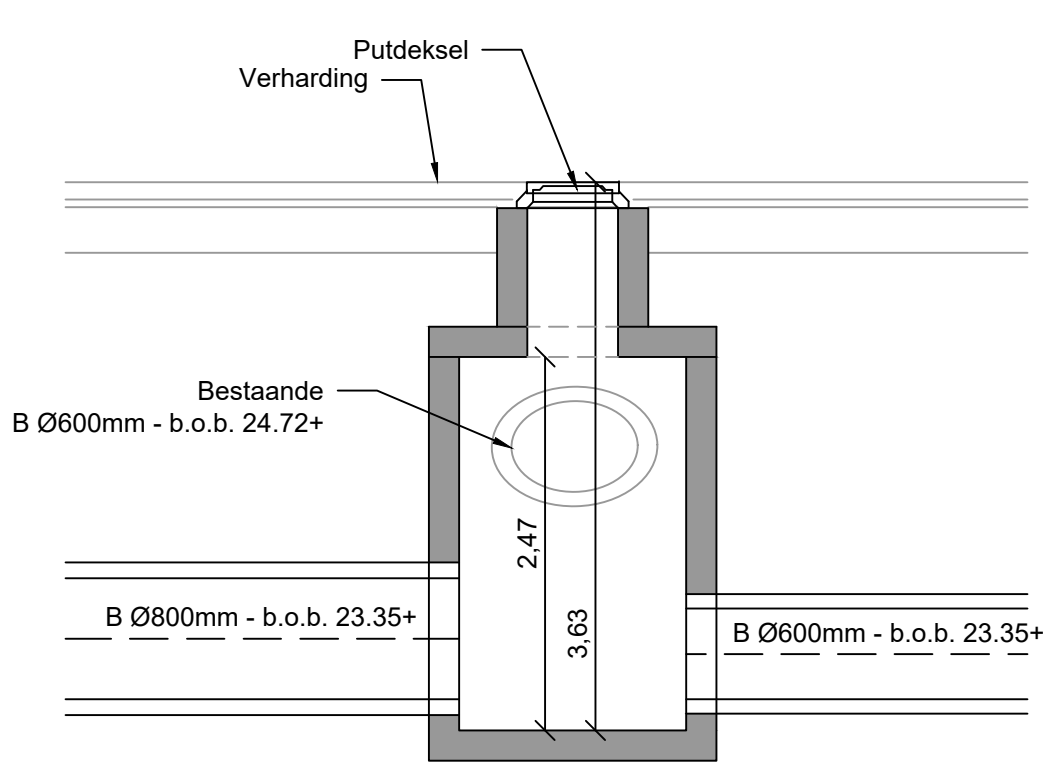


Detail L: Put 05572
Zijaanzicht
Schaal: 1:50

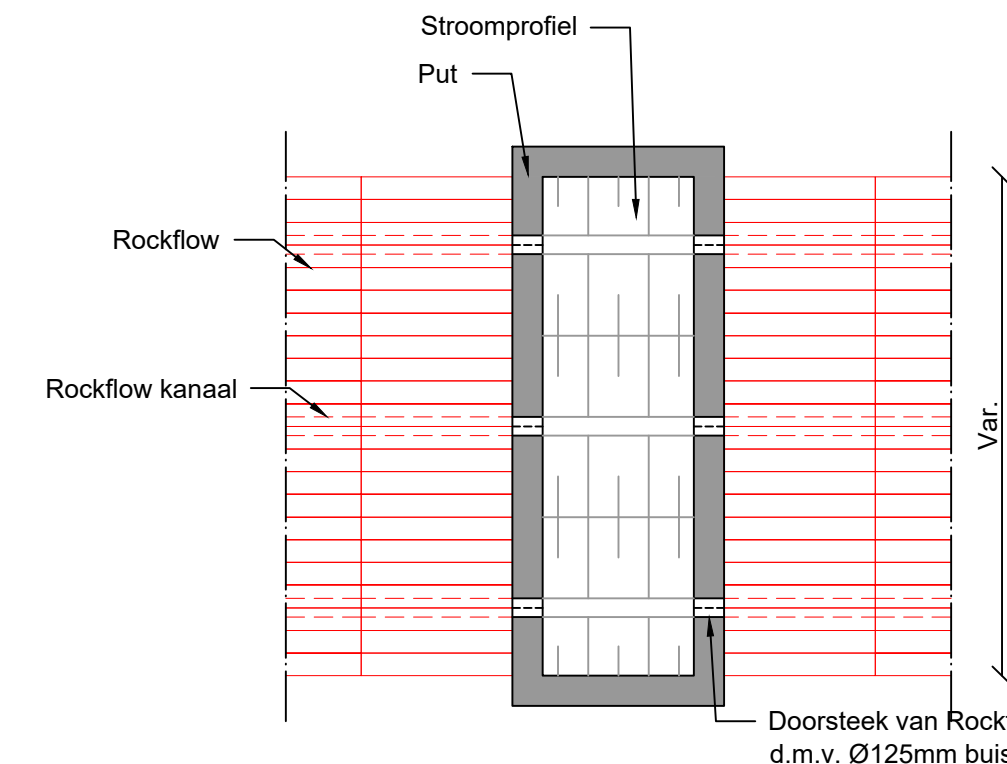


Detail O: Aansluiting Rockflow op put
Bovenaanzicht
Schaal: 1:50

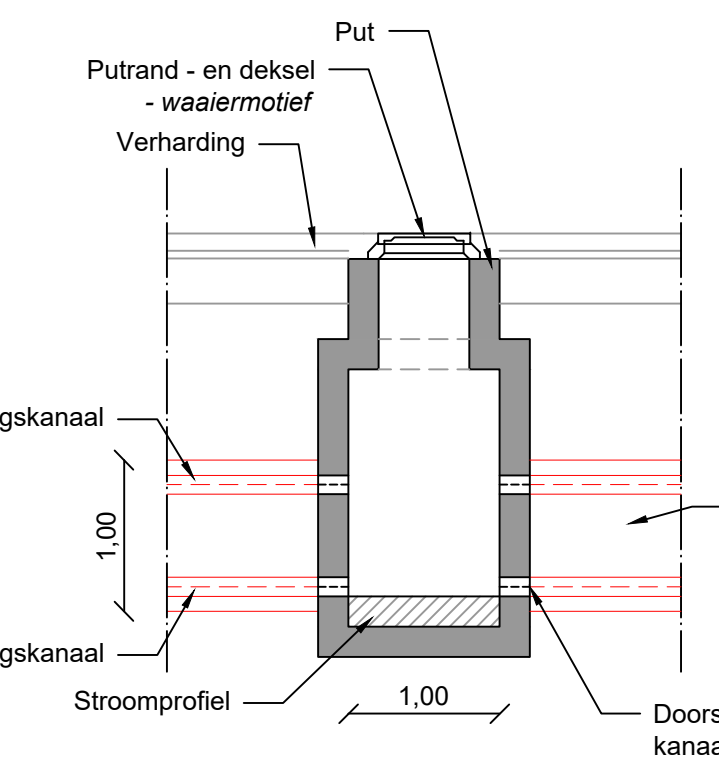


Detail P: Aansluiting Rockflow op put
Zijaanzicht
Schaal: 1:50

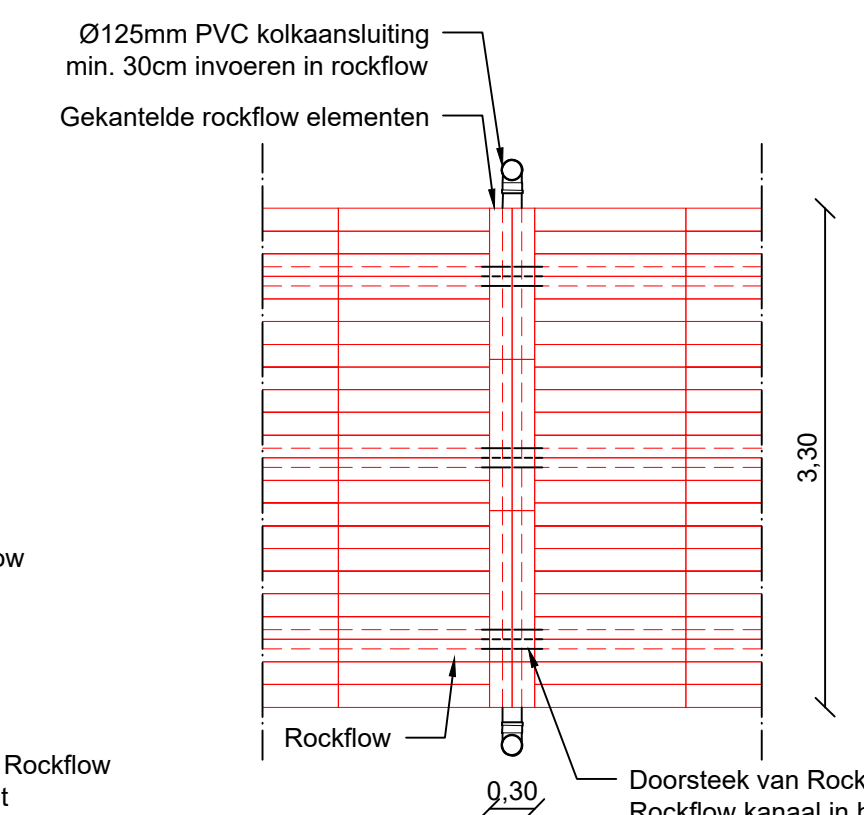

Detail Q: Aansluiting kolken op Rockflow
Bovenaanzicht
Schaal: 1:50

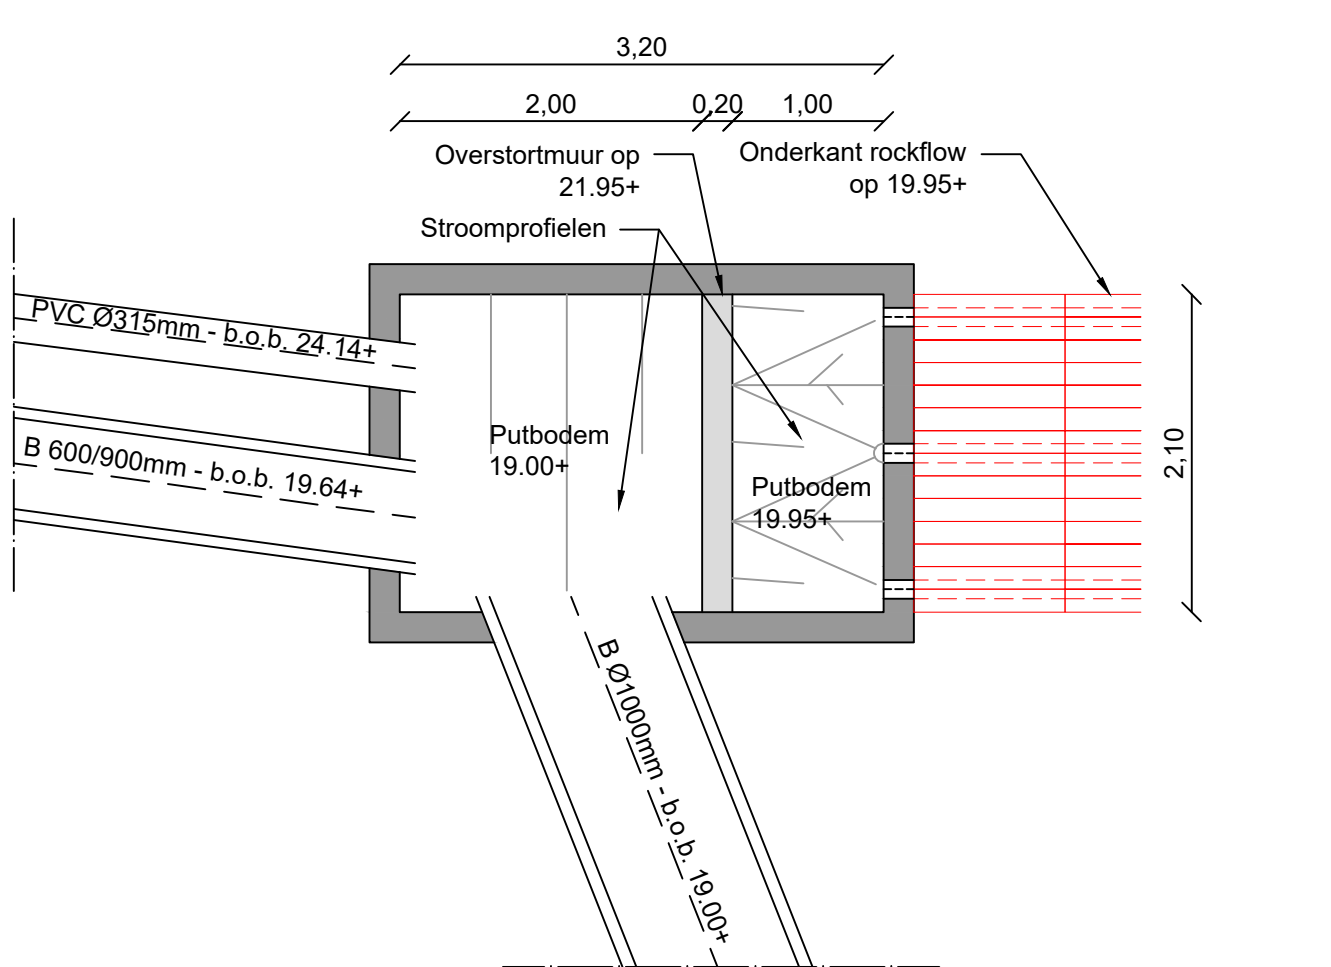

Detail S: Put 05508
Bovenaanzicht
Schaal: 1:50

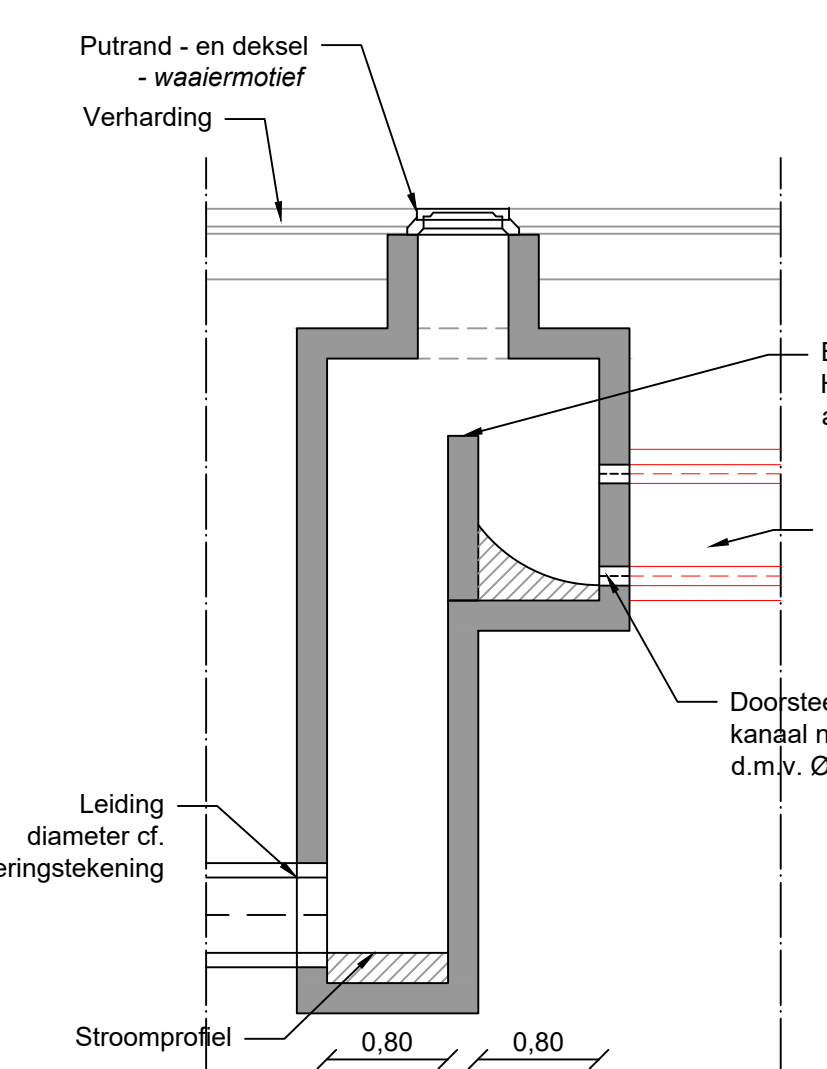

Detail R: Betonnen put met overstortmuur 05508
Bovenaanzicht
Schaal: 1:50

1:0	Nx1:2	F. Moors	R. Bouwens	J. Roumen	02-02-2021
2	Evene afgraving	F. Moors	P. Sijts	J. Roumen	04-12-2020
3	Vereniging	gepland	gepland	gepland	gepland
opdrachtgever					
Gemeente Roermond					
project					
Herinrichting Kapellerlaan					
aansluiting					
Details en principeprofielen					
documentatie					
DEFINTIEF					
documentversie					
1.0					
formaat					
A0					
schaal					
1:50					
totaal bladz.					
1					
bladnr.					
1					
van					
1					
documentnummer					
BF5765-101-100-701					