
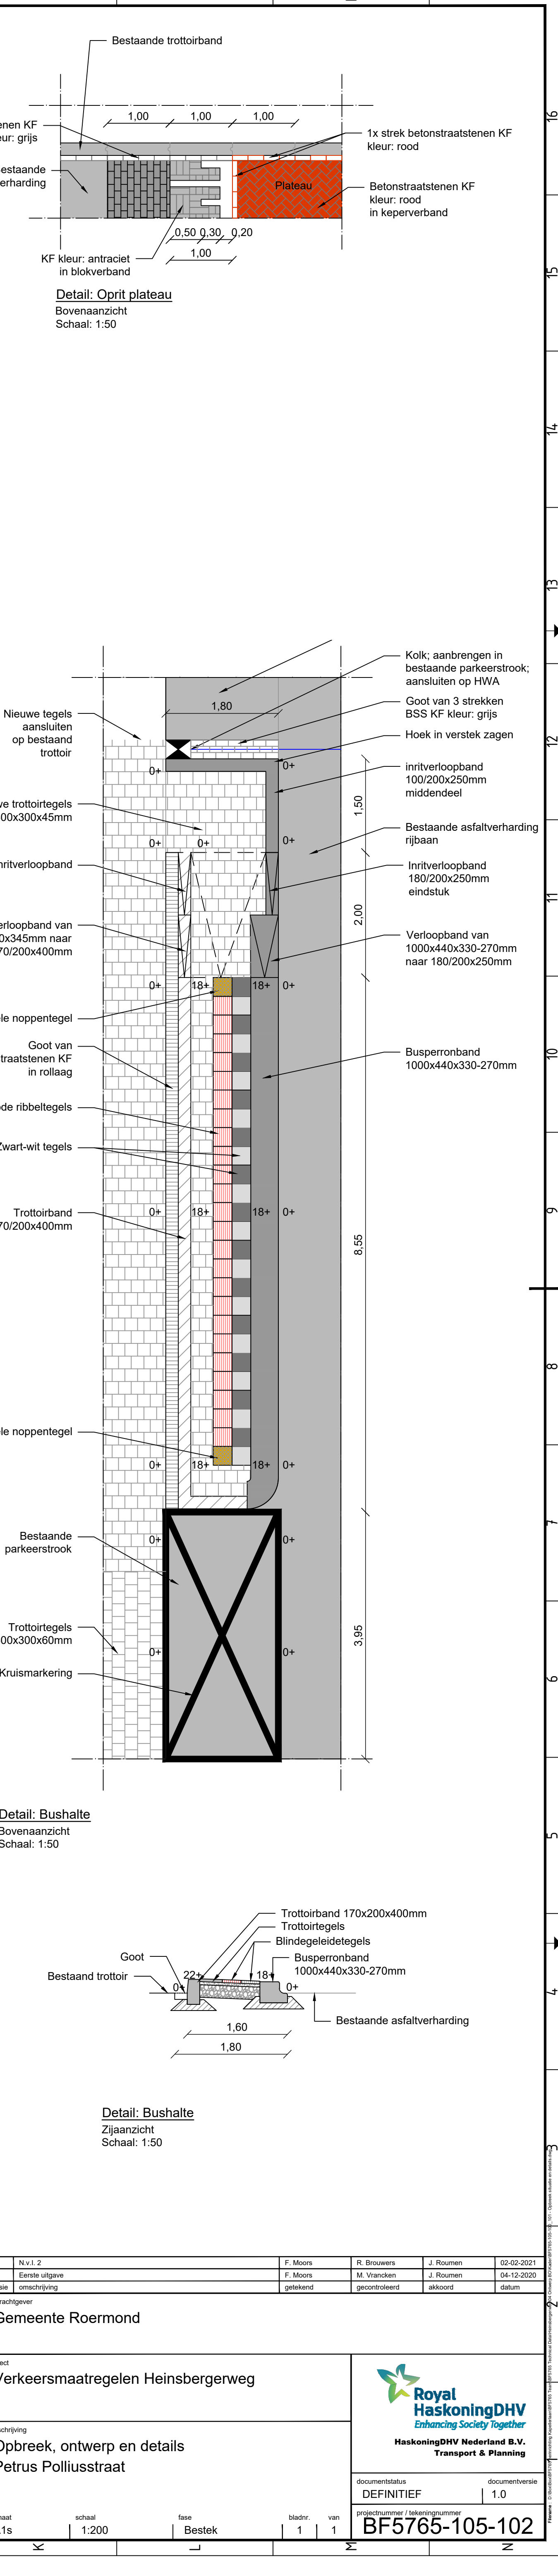


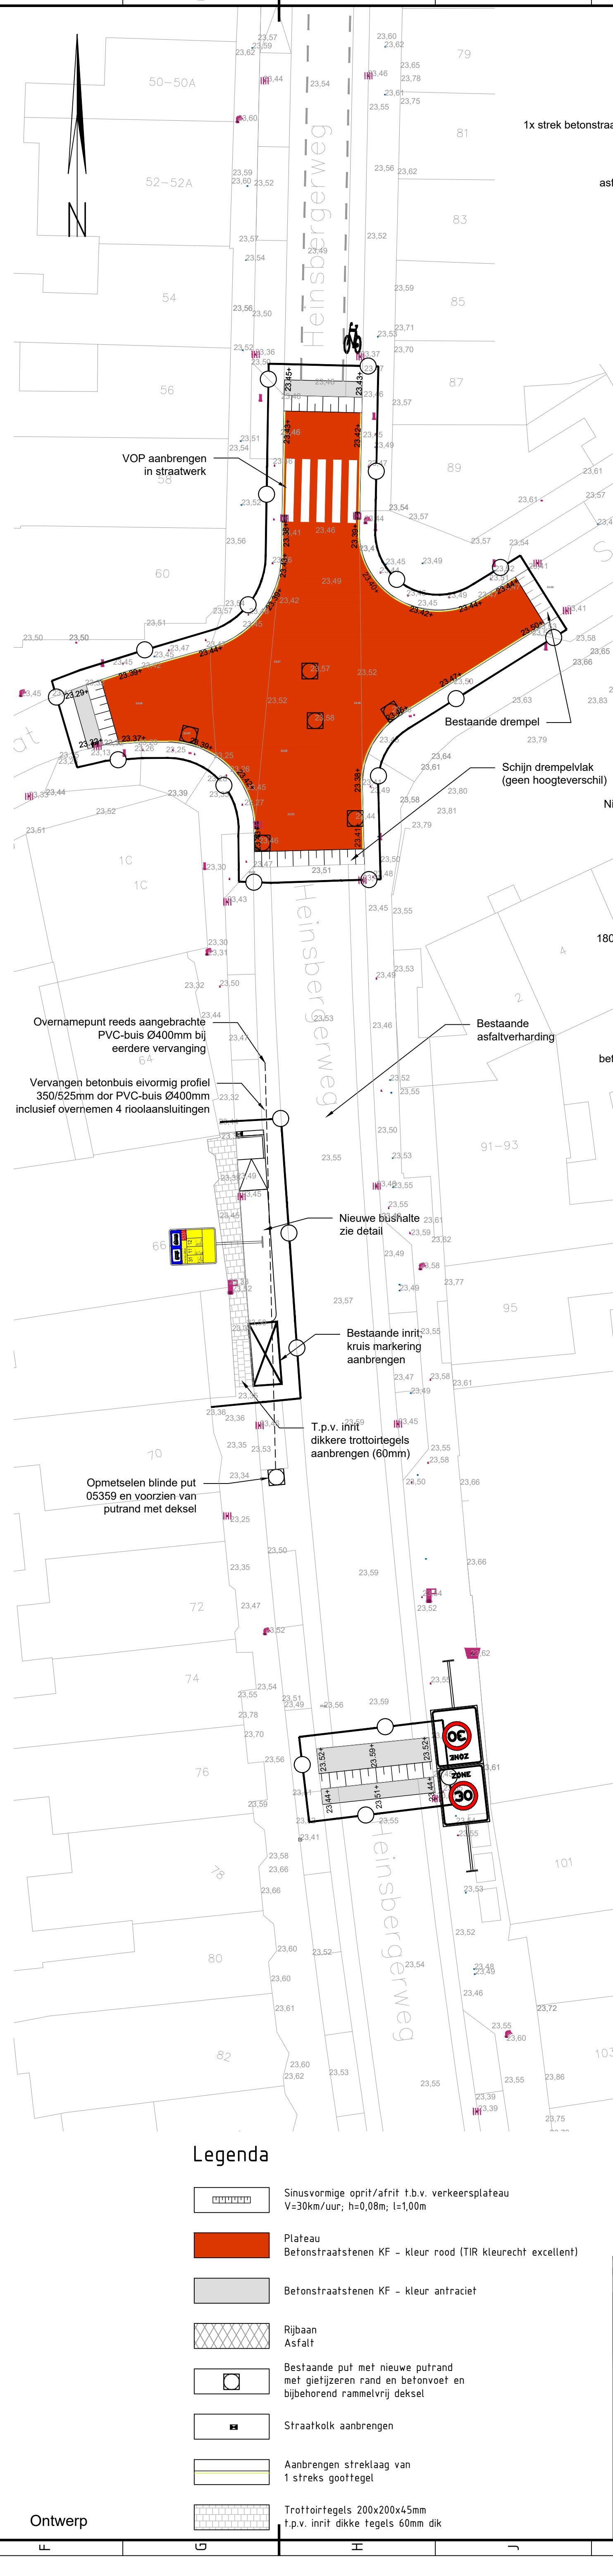

- Legenda**
- Opbreken asfaltverharding
 - Opbreken betonstraatstenen
 - Opbreken tegels
 - Zagen asfalt
 - Bestaande put
 - Verwijderen trottoirband
 - Verwijderen straatkolk, incl. leiding
 - Verwijderen trottoirkolk, incl. leiding

- Legenda**
- Sinusvormige oprit/afrit t.b.v. verkeersplateau V=30km/uur; h=0,08m; l=1,00m
 - Plateau Betonstraatstenen KF - kleur rood (TIR kleurecht excellent)
 - Betonstraatstenen KF - kleur antraciet
 - Rijbaan Asfalt
 - Bestaande put met nieuwe putrand met gietijzeren rand en betonvoet en bijbehorend rammeelvrij deksel
 - Straatkolk aanbrengen
 - Aanbrengen streklaag van 1 streks gootegel
 - Trottoirtegels 200x200x45mm t.p.v. inrit dikke tegels 60mm dik

1	N.v.l. 2	F. Moors	R. Brouwers	J. Roumen	02-03-2021
0	Eerste uitgave	F. Moors	M. Vrancken	J. Roumen	04-12-2020
revisie	omschrijving	getekend	gecontroleerd	akkoord	datum
opdrachtgever					
Gemeente Roermond					
project					
Verkeersmaatregelen Heinsbergerweg					
omschrijving					
Opbrek, ontwerp en details					
Petrus Polliusstraat					
documentstatus					
DEFINITIEF					
documentnummer / tekeningnummer					
BF5765-105-102					
formaat	schaal	fase	bladnr.	van	
A1s	1:200	Bestek	1	1	