


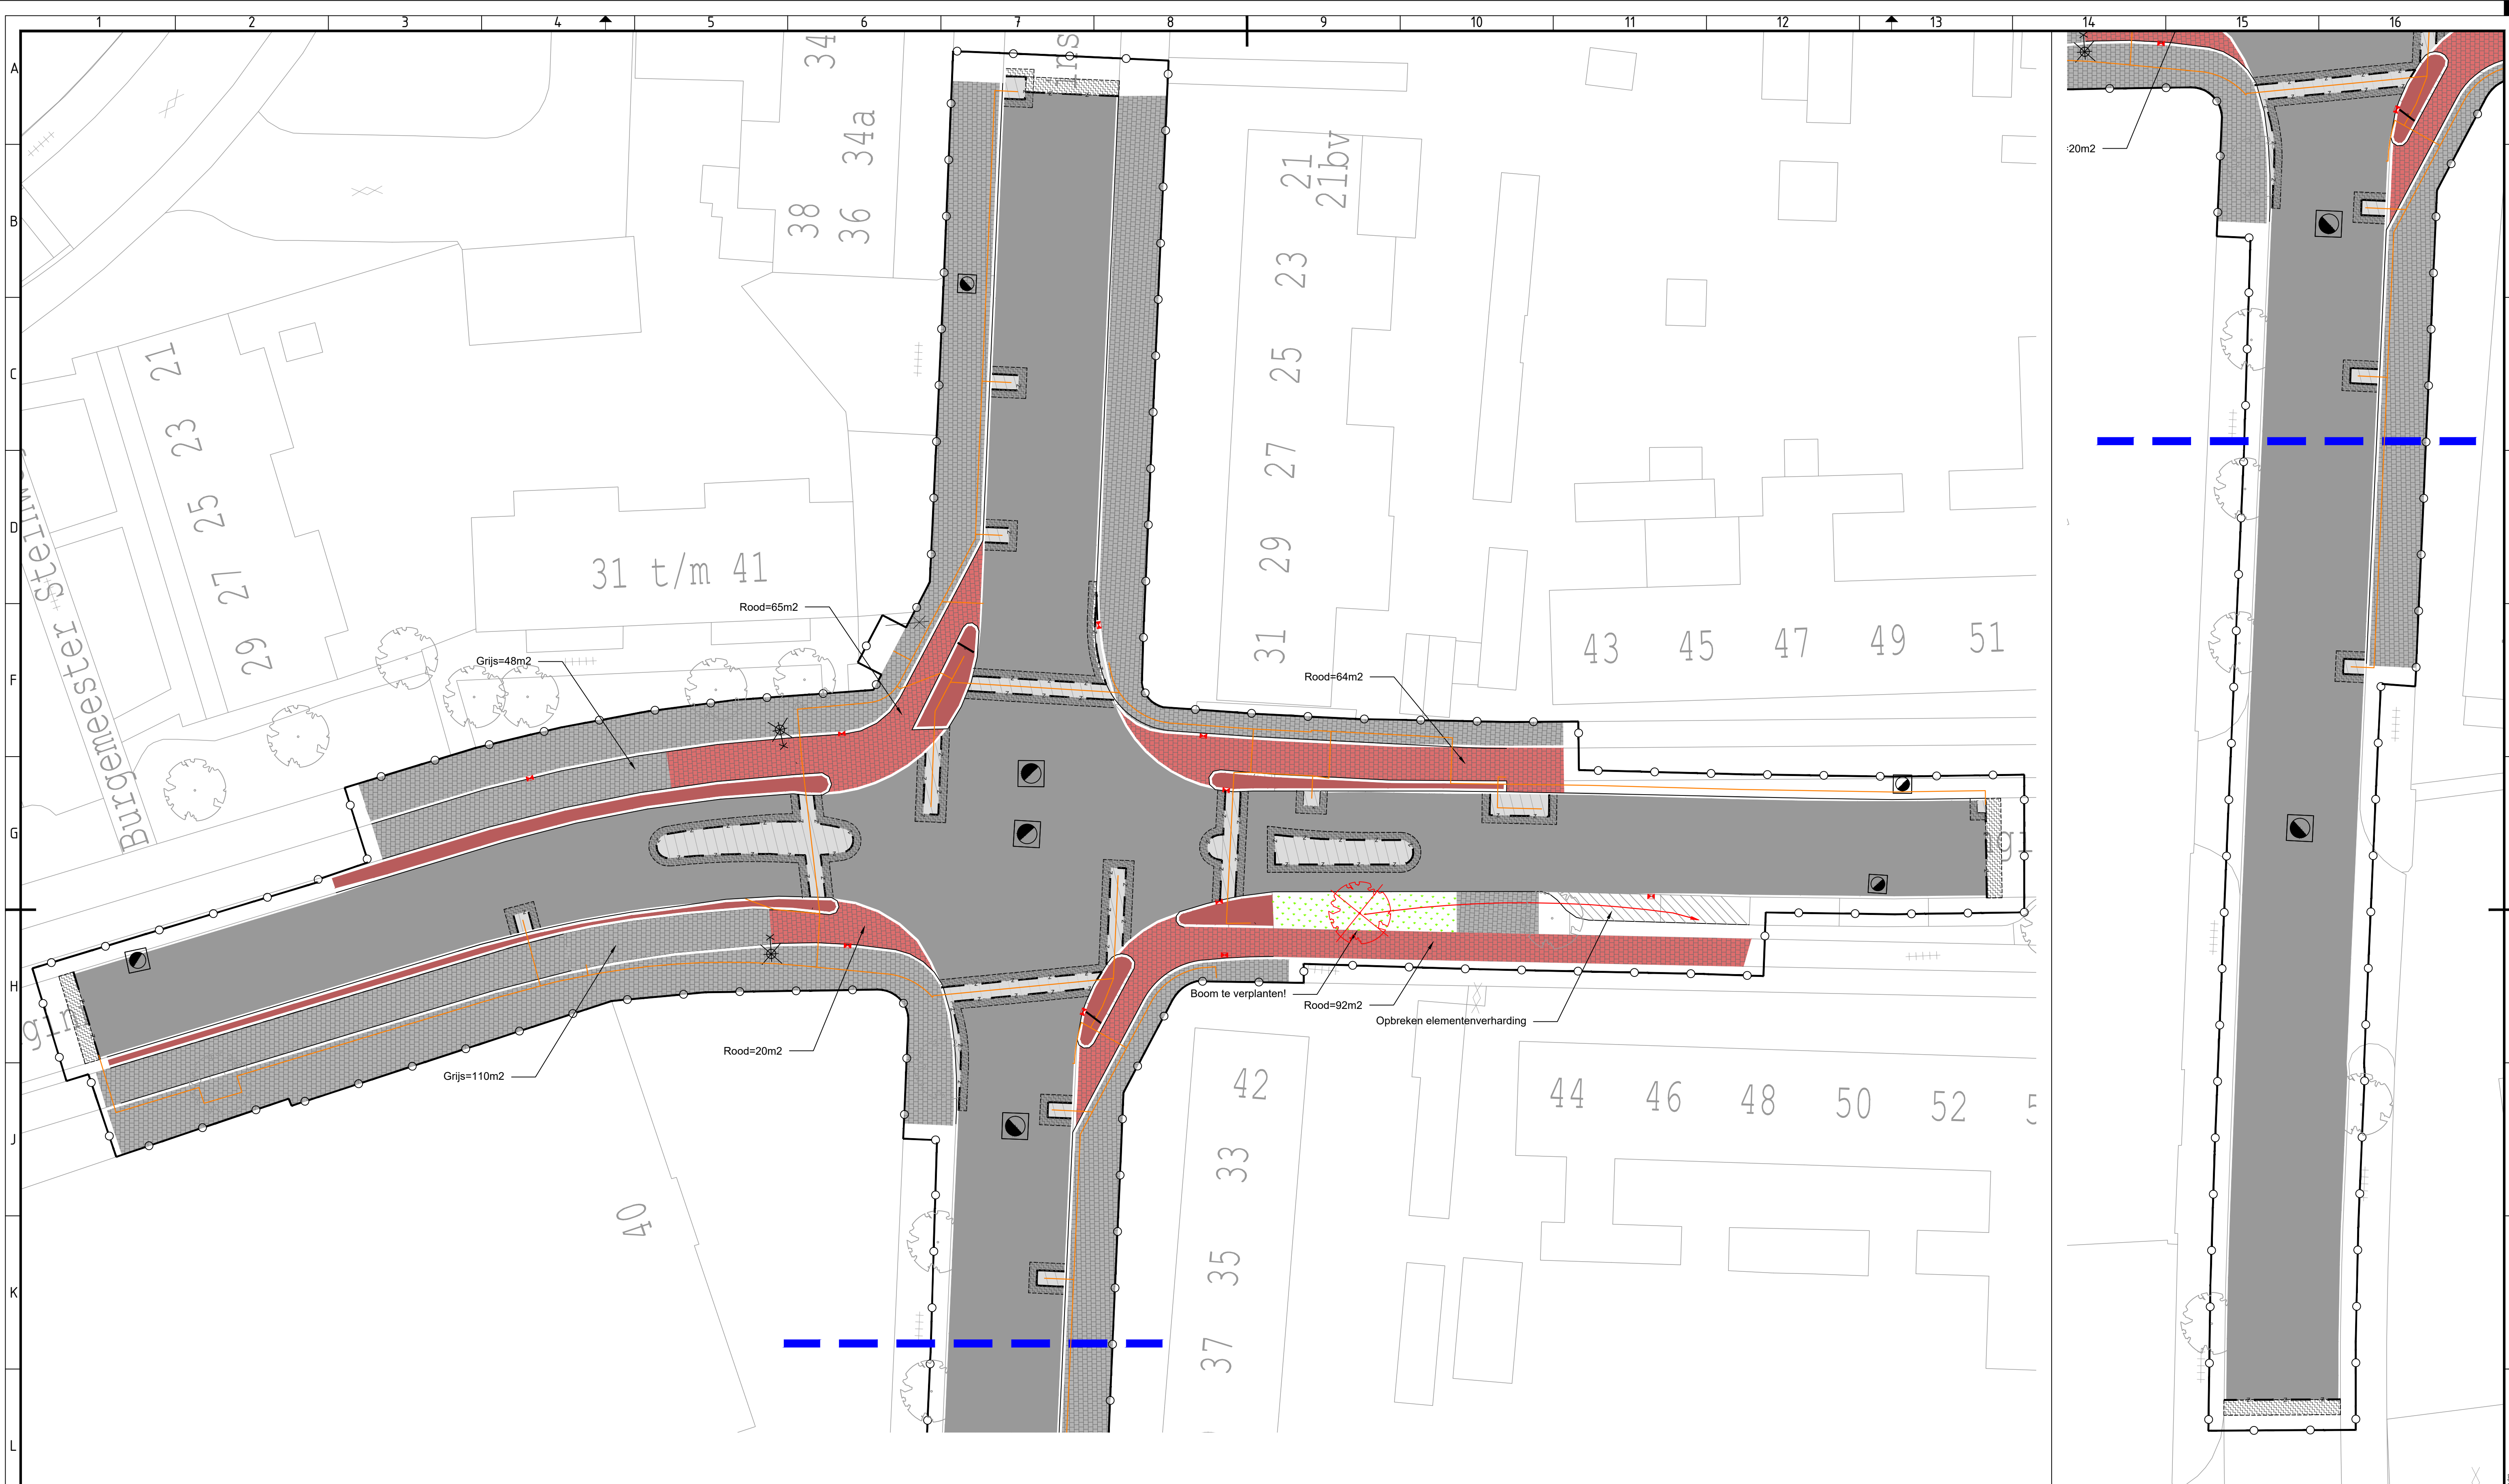

Legenda

	Frezen toplaag 95mm: ZOAB		Te verwijderen kolk		Te verplaatsen boom
	Opbreken asfaltverharding		Asfalt zagen		Te verwijderen groen
	Opbreken trottoirtegels 300x300x45mm Goede tegels gebruiken t.b.v herstraten Kleur: grijs		Verwijderen putdeksel		Te verwijderen lichtmast
	Opbreken trottoirtegels 300x300x45mm Kleur: rood		Trapfrezen		
	Opbreken straatbakstenen		Bestaande boom		
	Opbreken trottoirband 130/150x250mm incl. goottegel		Werkgrens		

1	N.v.l. 2	F. Moore	R. Brouwers	J. Roumen	03-02-2021
0	Eerste uitgave	R. vd Broek	D. Dumont	J. Roumen	04-12-2020
revisie	omschrijving	getekend	gecontroleerd	akkoord	datum
opdrachtgever					
Gemeente Roermond					
project					
Herinrichting Kapellerlaan VRI Koninginnelaan-Prins Bernhardstraat					
omschrijving					
Opbrek					
documentstatus					
DEFINITIEF					
documentversie					
1.0					
projectnummer / tekeningnummer					
BF5765-107-100_101					
formaat	schaal	fase	bladnr.	van	
A1	1:200	Bestek	1	1	