


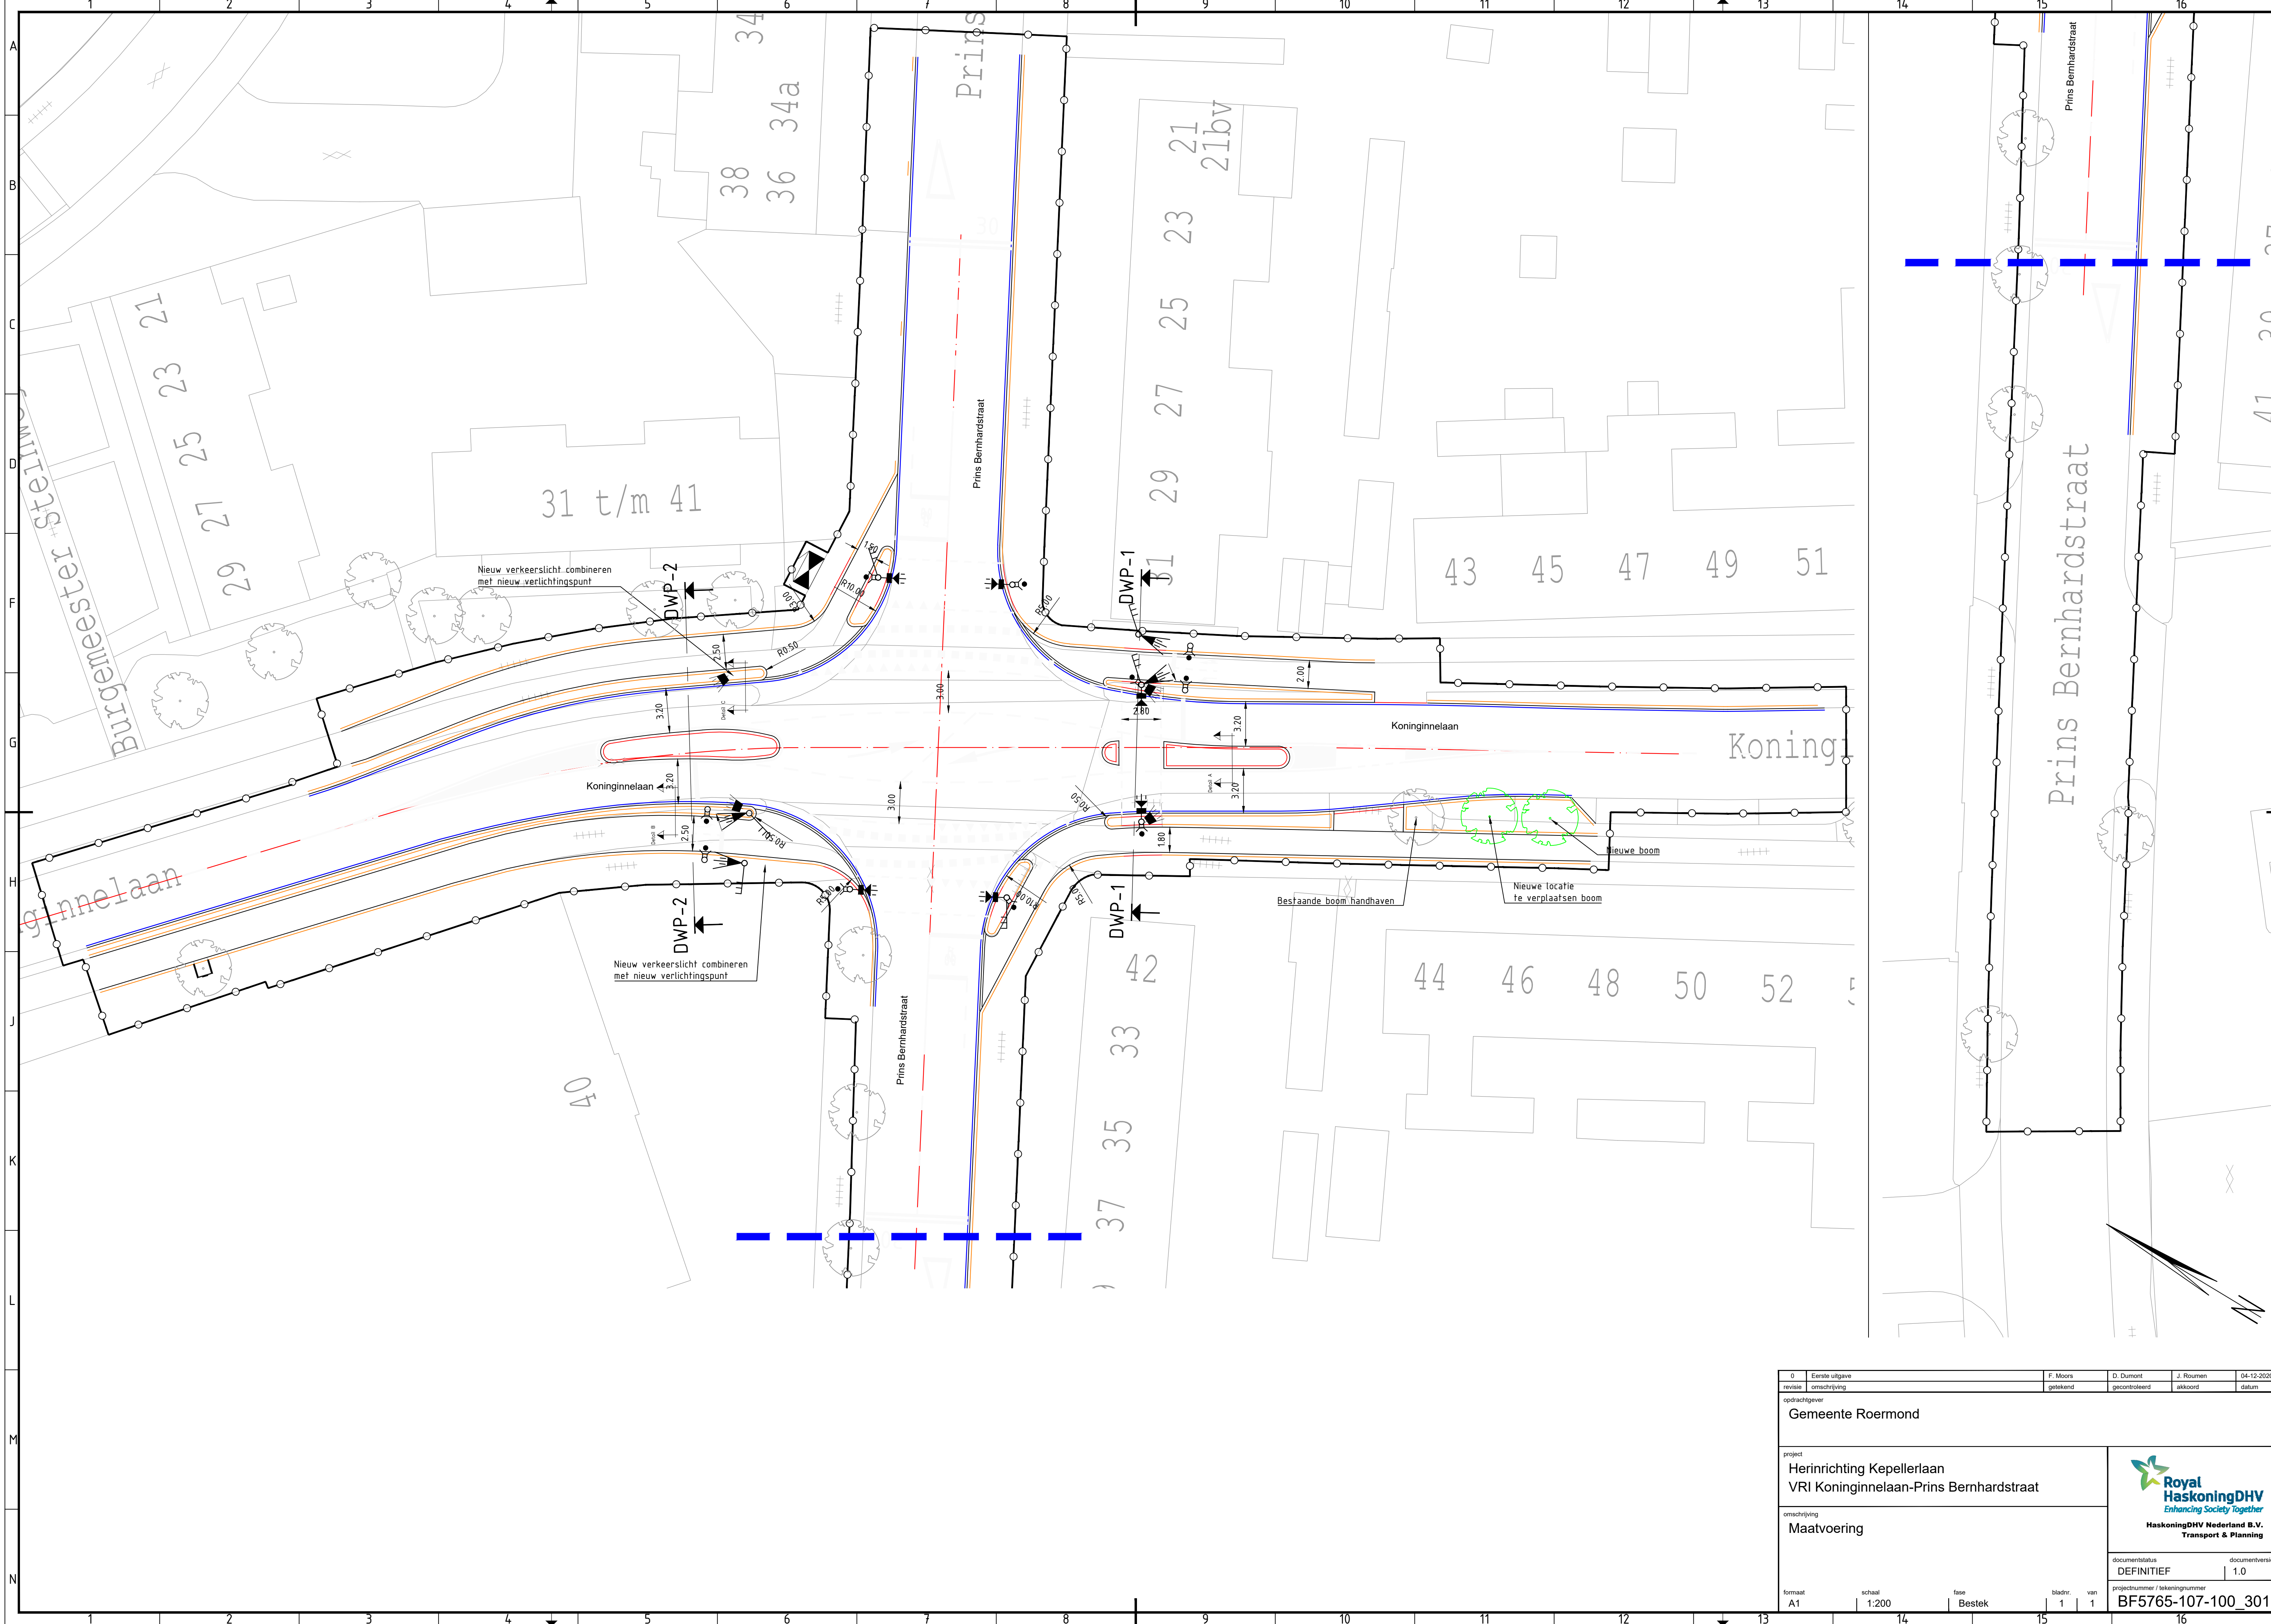

0	Eerste uitgave	F. Moors	D. Dumont	J. Roumen	04-12-2020
revisie	omschrijving	getekend	gecontroleerd	akkoord	datum
opdrachtgever					
Gemeente Roermond					
project					
Herinrichting Kepellerlaan VRI Koninginnelaan-Prins Bernhardstraat					
omschrijving					
Maatvoering					
documentstatus					
DEFINITIEF					
documentversie					
1.0					
projectnummer / tekeningnummer					
BF5765-107-100_301					
formaat	schaal	fase	bladnr.	van	
A1	1:200	Bestek	1	1	