


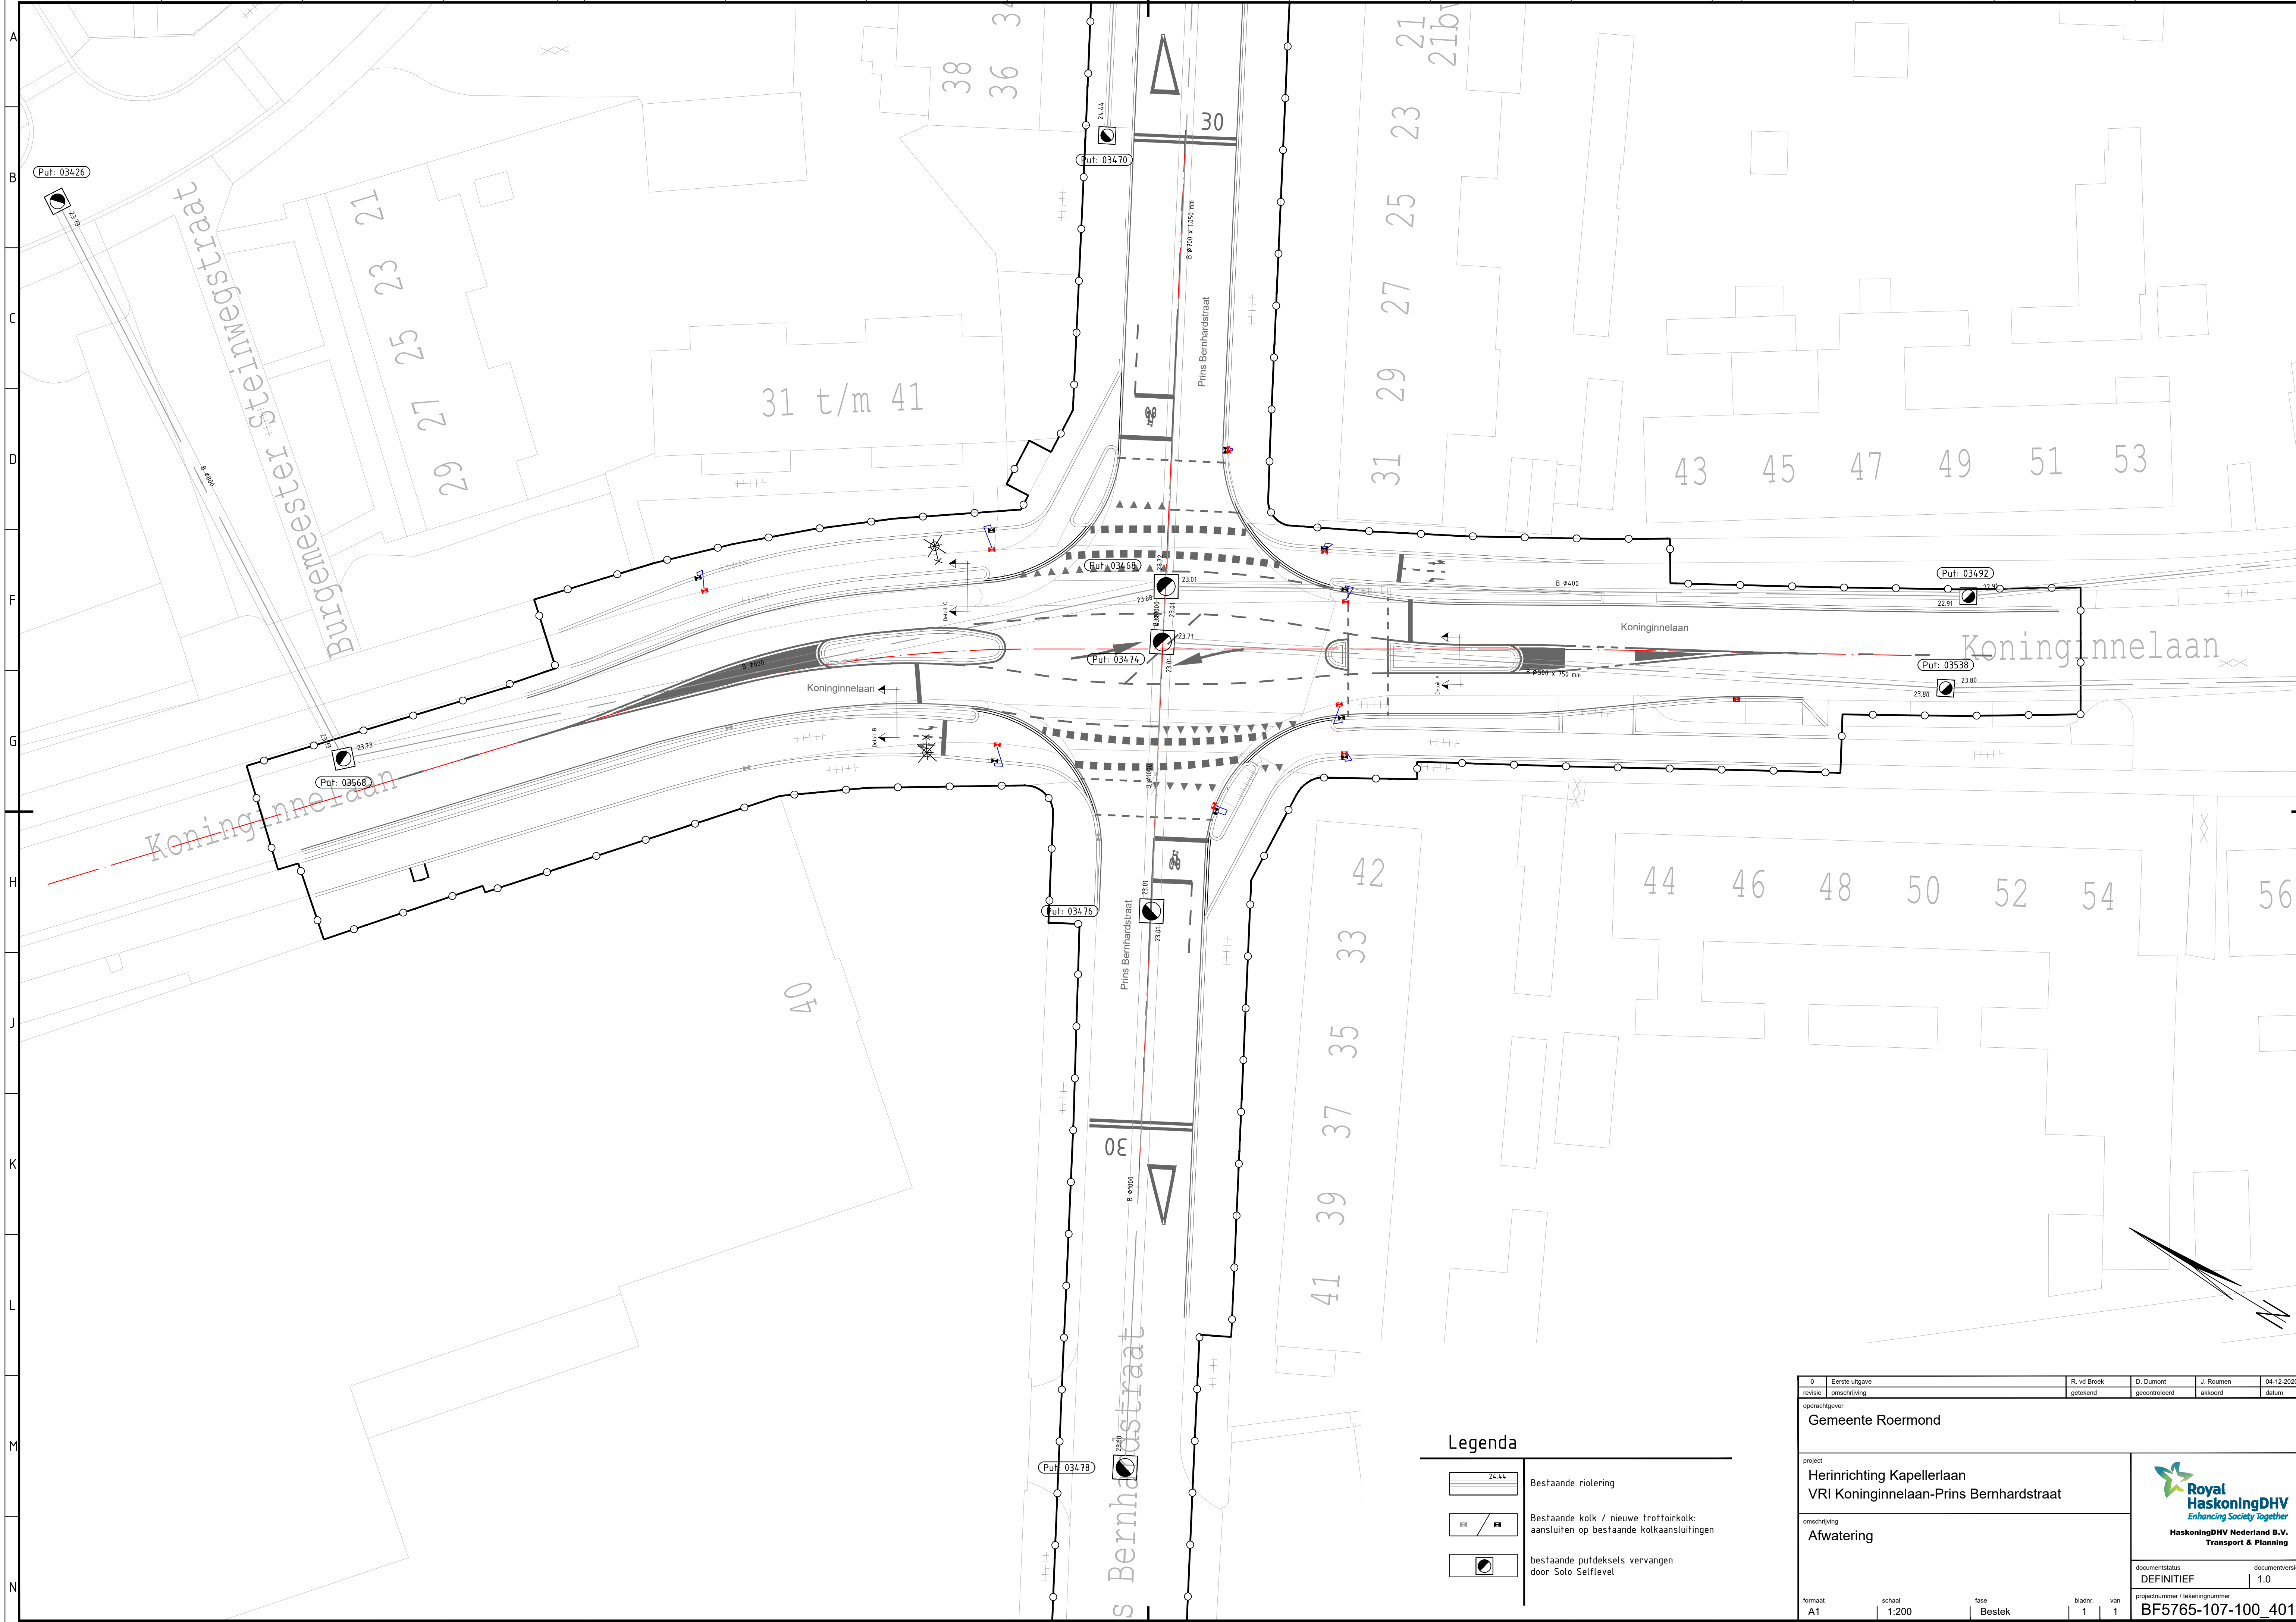

0	Eerste uitgave	R. vd Broek	D. Dumont	J. Roumen	04-12-2020
revisie	omschrijving	getekend	gecontroleerd	akkoord	datum
opdrachtgever Gemeente Roermond					
project Herinrichting Kapellerlaan VRI Koninginnelaan-Prins Bernhardstraat					
omschrijving Afwatering					
documentstatus DEFINITIEF					
projectnummer / tekeningnummer BF5765-107-100_401					
formaat A1	schaal 1:200	fase Bestek	bladz. 1	van 1	

