


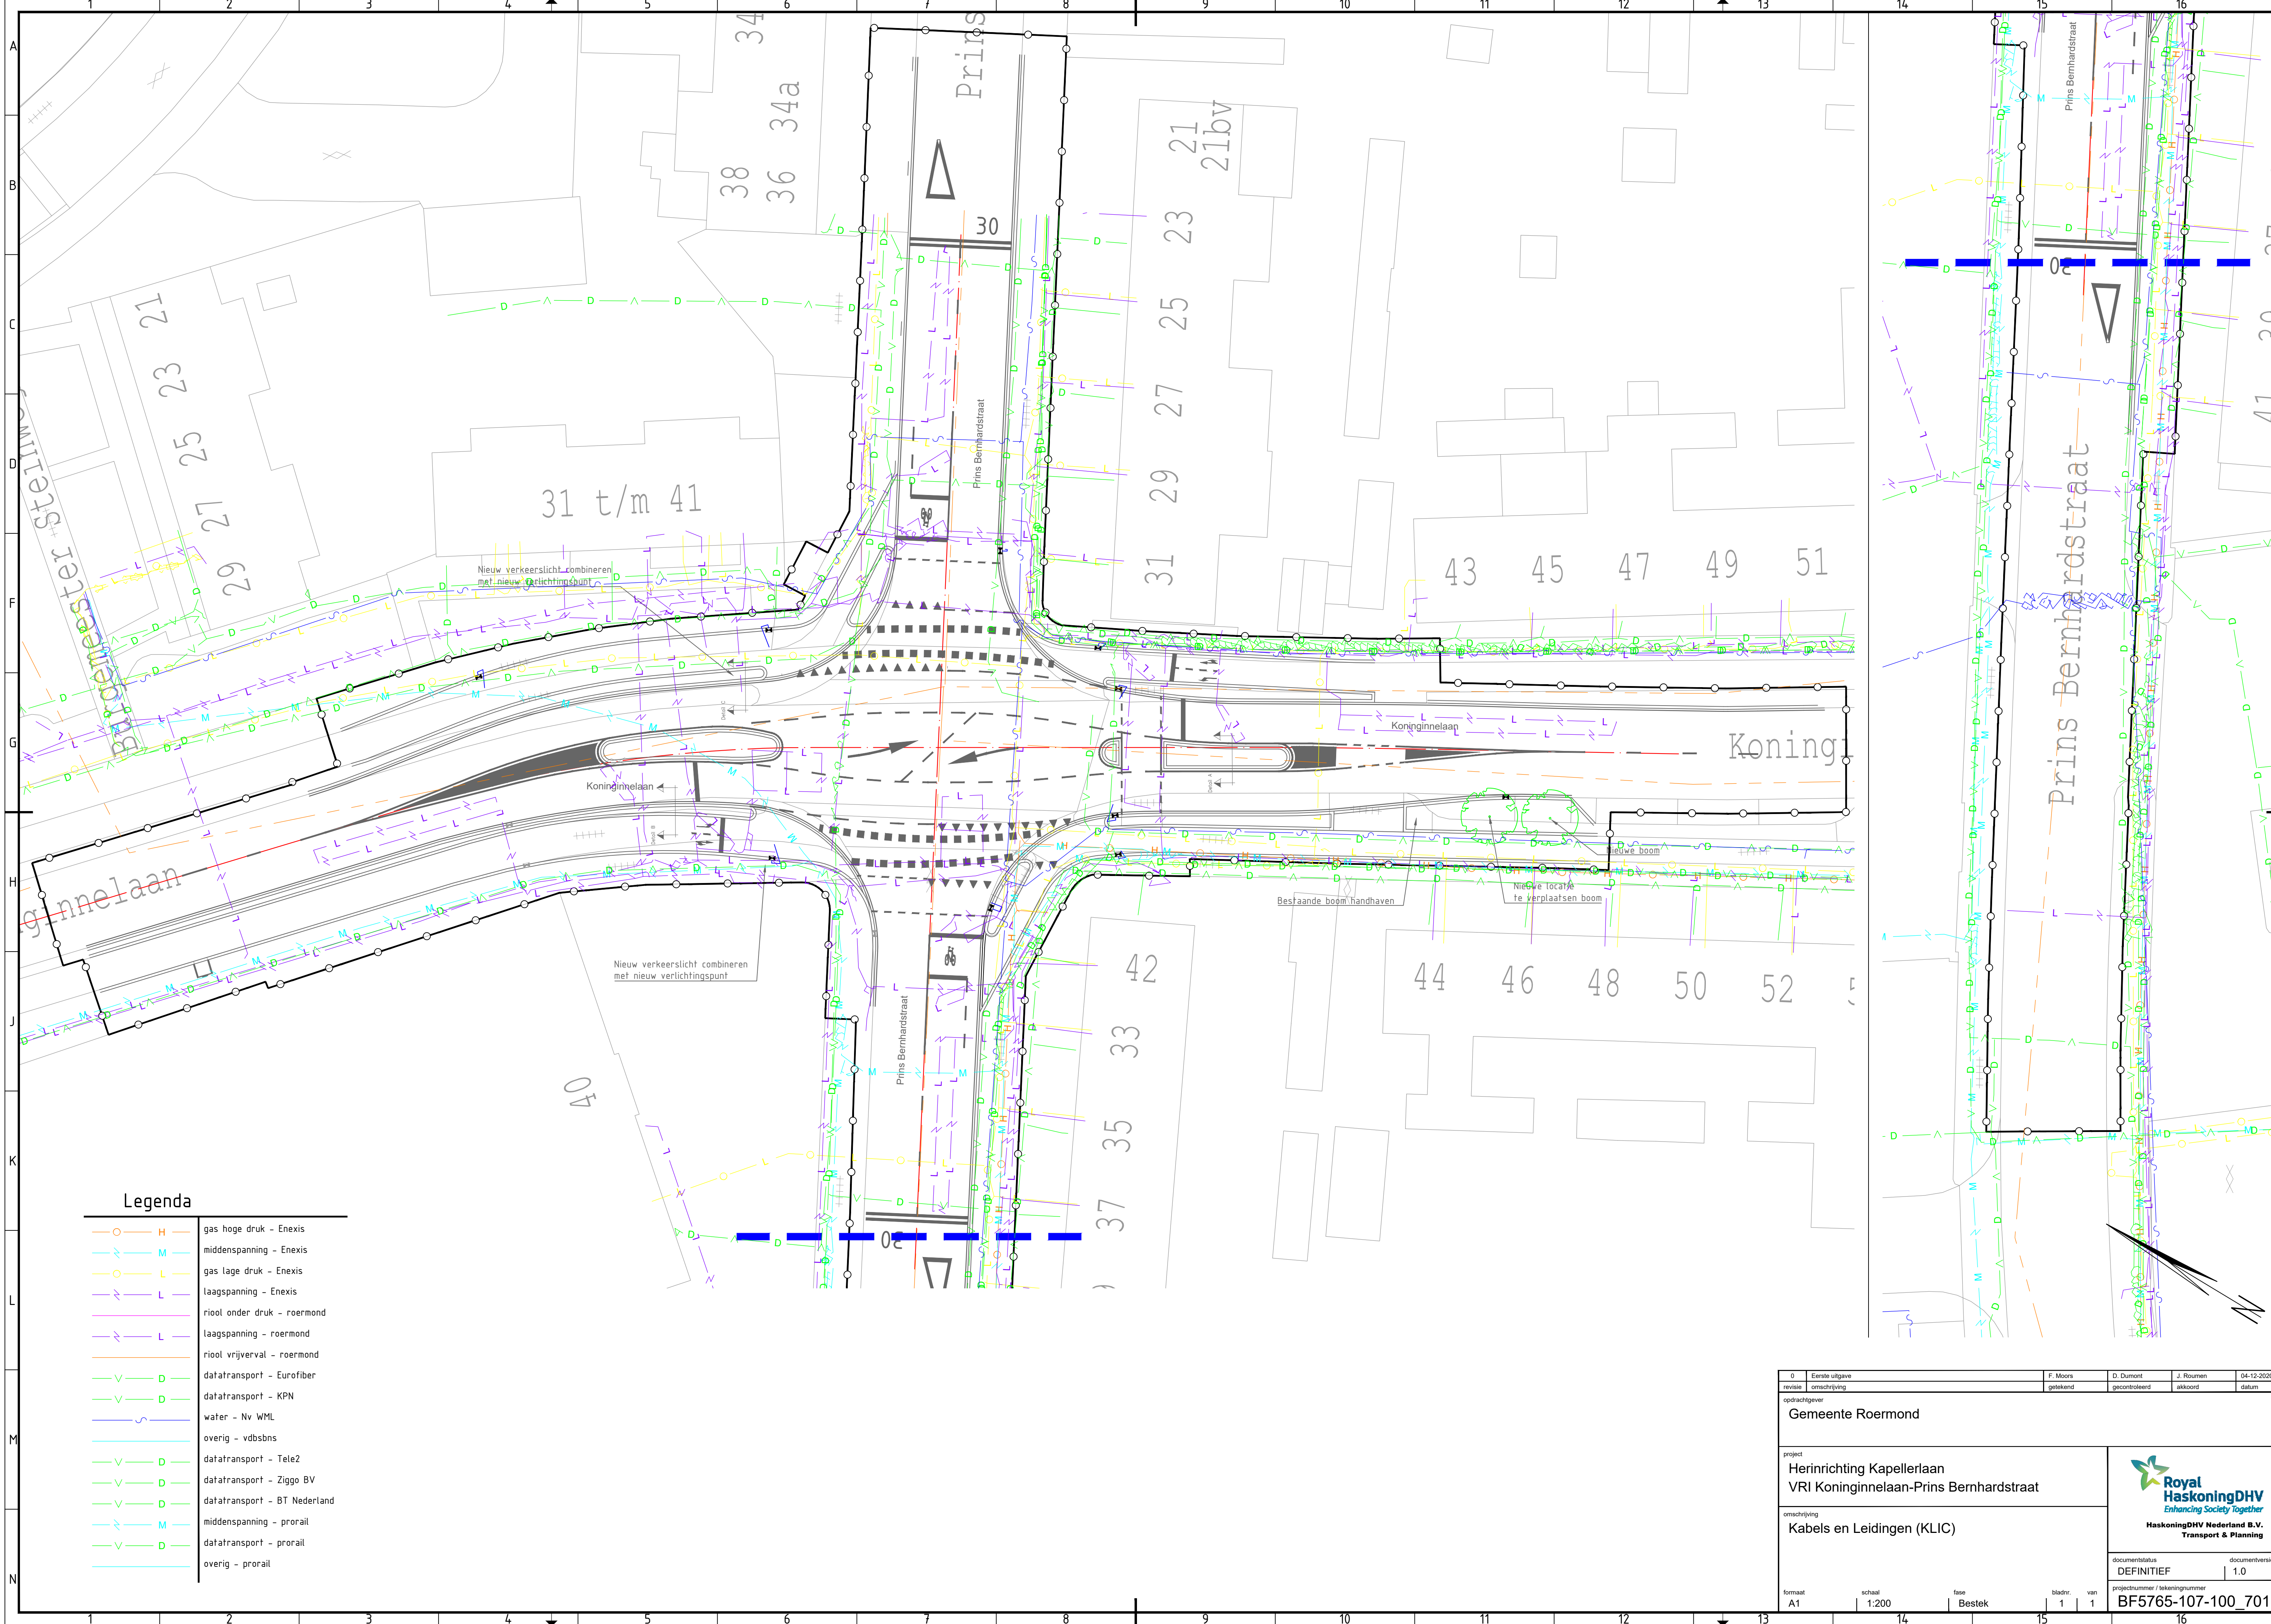

Legenda

- gas hoge druk - Enexis
- middenspanning - Enexis
- gas lage druk - Enexis
- laagspanning - Enexis
- riool onder druk - roermond
- laagspanning - roermond
- riool vrijverval - roermond
- datatransport - Eurofiber
- datatransport - KPN
- water - Nv WML
- overig - vdsbns
- datatransport - Tele2
- datatransport - Ziggo BV
- datatransport - BT Nederland
- middenspanning - prorail
- datatransport - prorail
- overig - prorail

0	Eerste uitgave	F. Moors	D. Dumont	J. Roumen	04-12-2020
revisie	omschrijving	getekend	gecontroleerd	akkoord	datum
opdrachtgever					
Gemeente Roermond					
project					
Herinrichting Kapellerlaan VRI Koninginnelaan-Prins Bernhardstraat					
omschrijving					
Kabels en Leidingen (KLIC)					
documentstatus					
DEFINITIEF					
projectnummer / tekeningnummer					
BF5765-107-100_701					
formaat	schaal	fase	bladz.	van	
A1	1:200	Bestek	1	1	

