


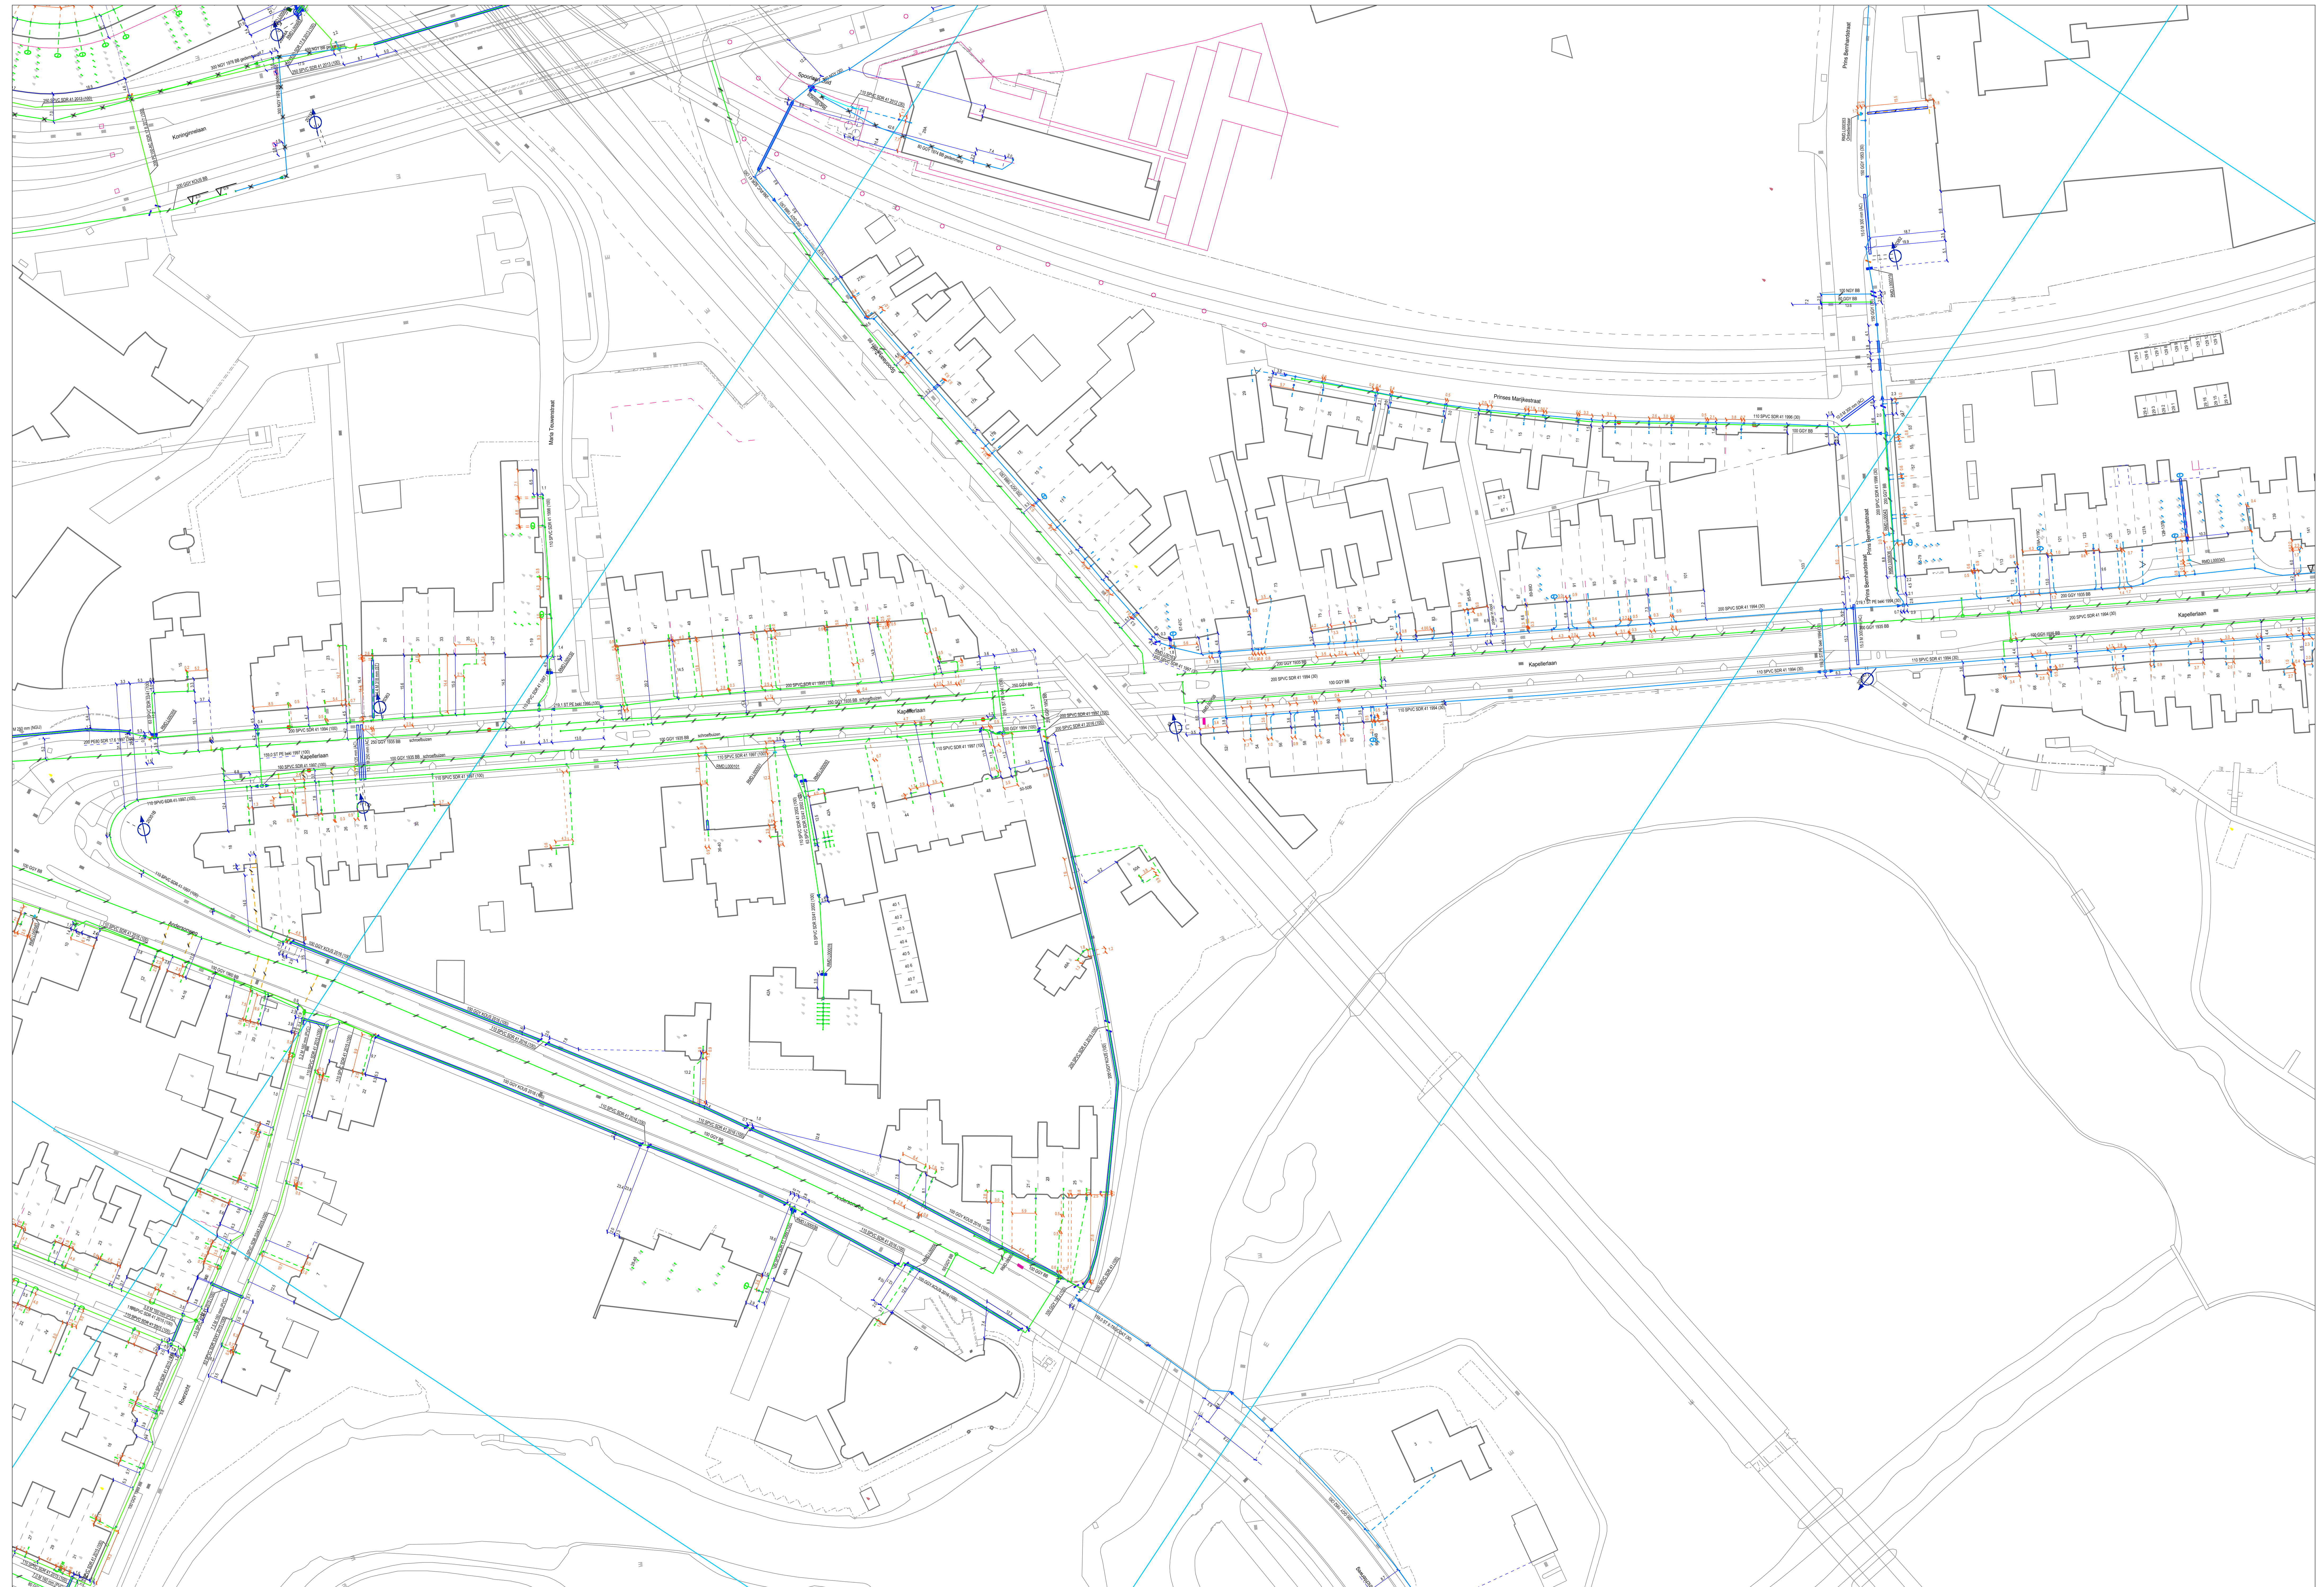

GASLEIDING-STATUS		1st Title Line :	
SYMBOL	OMSCHRIJVING	2nd Title Line :	
	toelen bedrijf gasdomein	Applicatie :	Gas Lage Druk
	in bedrijf	Schaal :	1:500
	toelen bedrijf	Datum plot :	28/03/2018
		Positie :	Kapellerlaan Roermond