
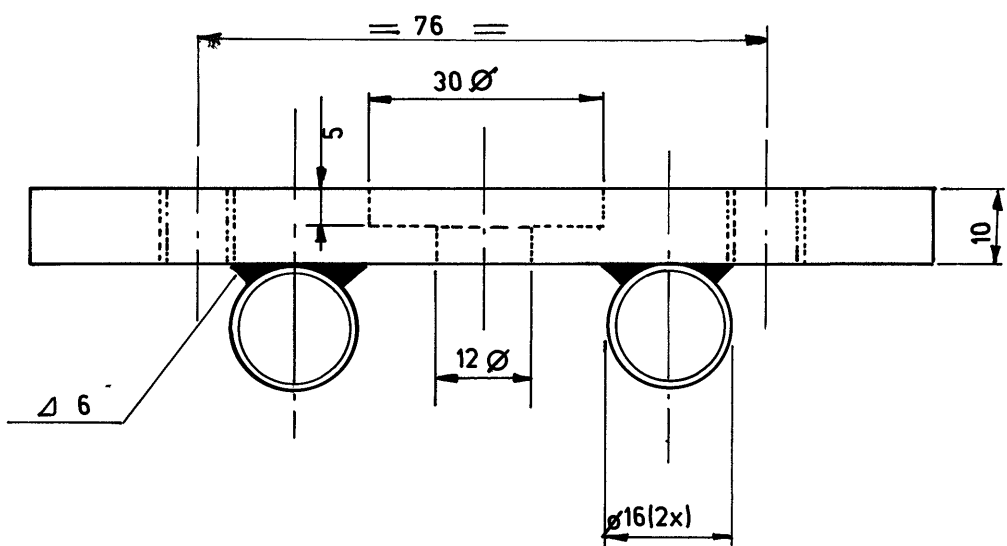
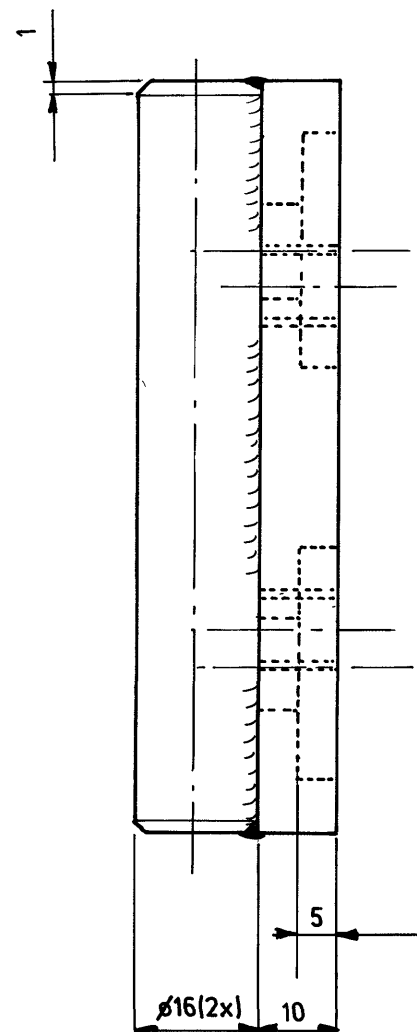


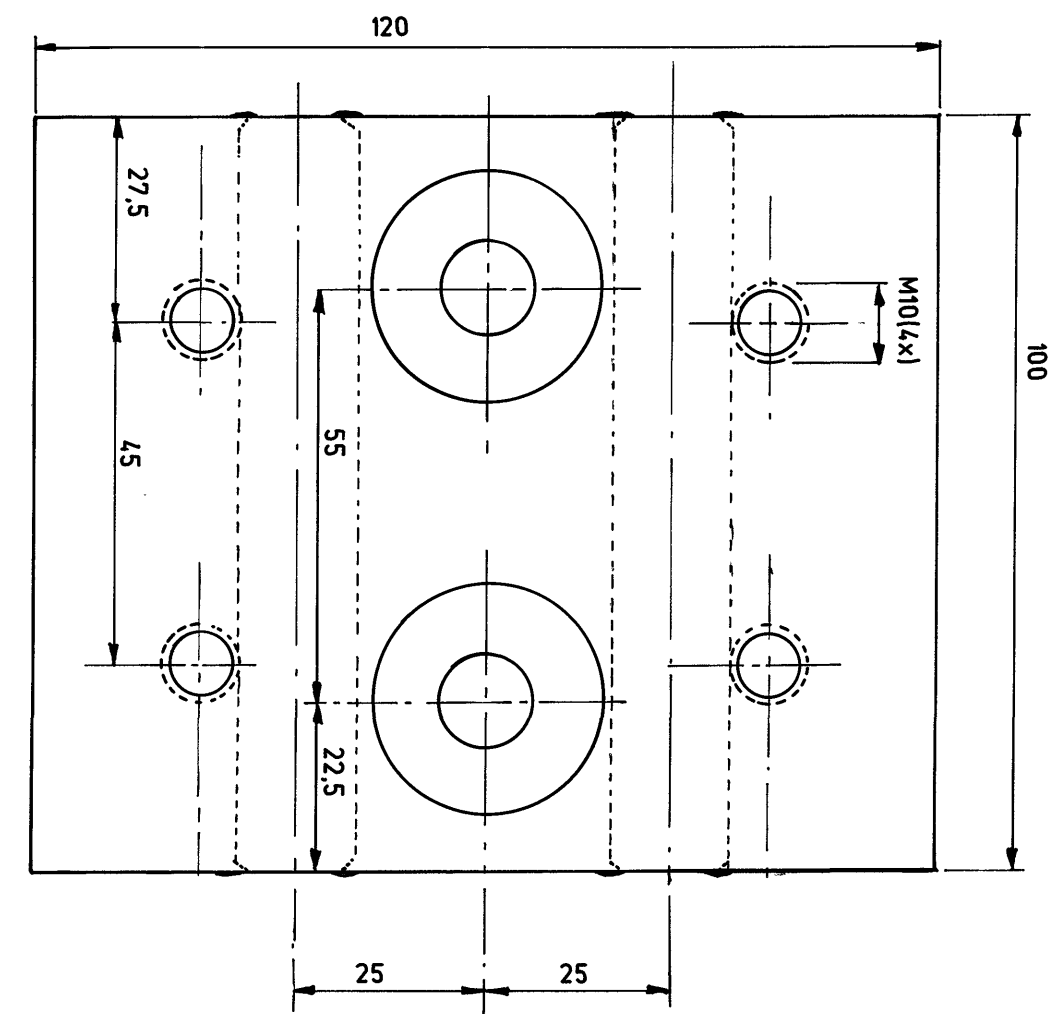

note; toll.= ± 0,5mm.
maten in mm
scherpe kanten breken
materiaal verzinken.
materiaal FE-360

mag.art.nr. _____

schaal: 1:1	c	d
get. JF dat. 3-2-94	a	b
omschrijving: bevestigingsplaat UITSCHAKEL-HEFBOOM:		
 gemeentevervoerbedrijf amsterdam C.T.D. afd. infrastructuur		nr. 30-A3-056.