


Kreuzlasche

Ausführung Gabel-Öse

Cross link

Type clevis-eye

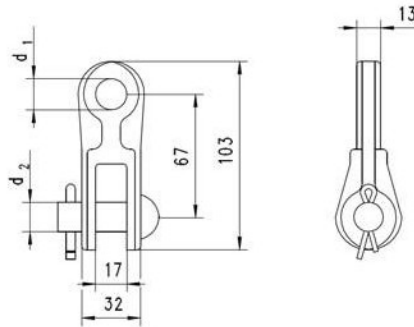


Artikel-Nr. Part-No.	F _{zul. Betr.} / kN F _{perm. str.} / kN	Gewicht / kg Weight / kg	Werkstoff / Material		Maße / Dimensions / mm	
			Kreuzlasche Cross link	Bolzen Bolts	d ₁	d ₂
2801162	10	0,34	G CuZn 15 Si 4	CrNi	14	13
2801163	20	0,38			17	16

Kreuzlasche

Ausführung Gabel-Gabel

Cross link

Type clevis-clevis

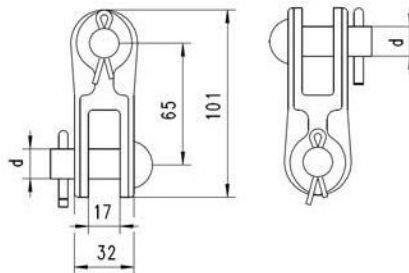


Artikel-Nr. Part-No.	F _{zul. Betr.} / kN F _{perm. str.} / kN	Gewicht / kg Weight / kg	Werkstoff / Material		Maße / Dimensions / mm	
			Kreuzlasche Cross link	Bolzen Bolts	d	
2801158	10	0,36	G CuZn 15 Si 4	CrNi	13	
2801159	20	0,51			16	

Kreuzlasche

Ausführung Öse-Öse

Cross link

Type eye-eye

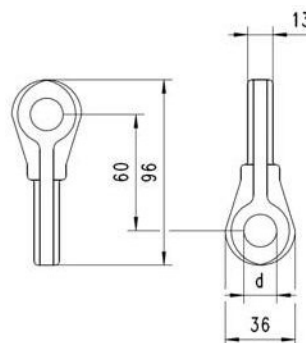

Artikel-Nr. Part-No.	F _{zul. Betr.} / kN F _{perm. str.} / kN	Gewicht / kg Weight / kg	Werkstoff		Maße / Dimensions / mm	
			Material		d	
2801164	10	0,29	G CuZn 15 Si 4		14	
2801165	20				17	