


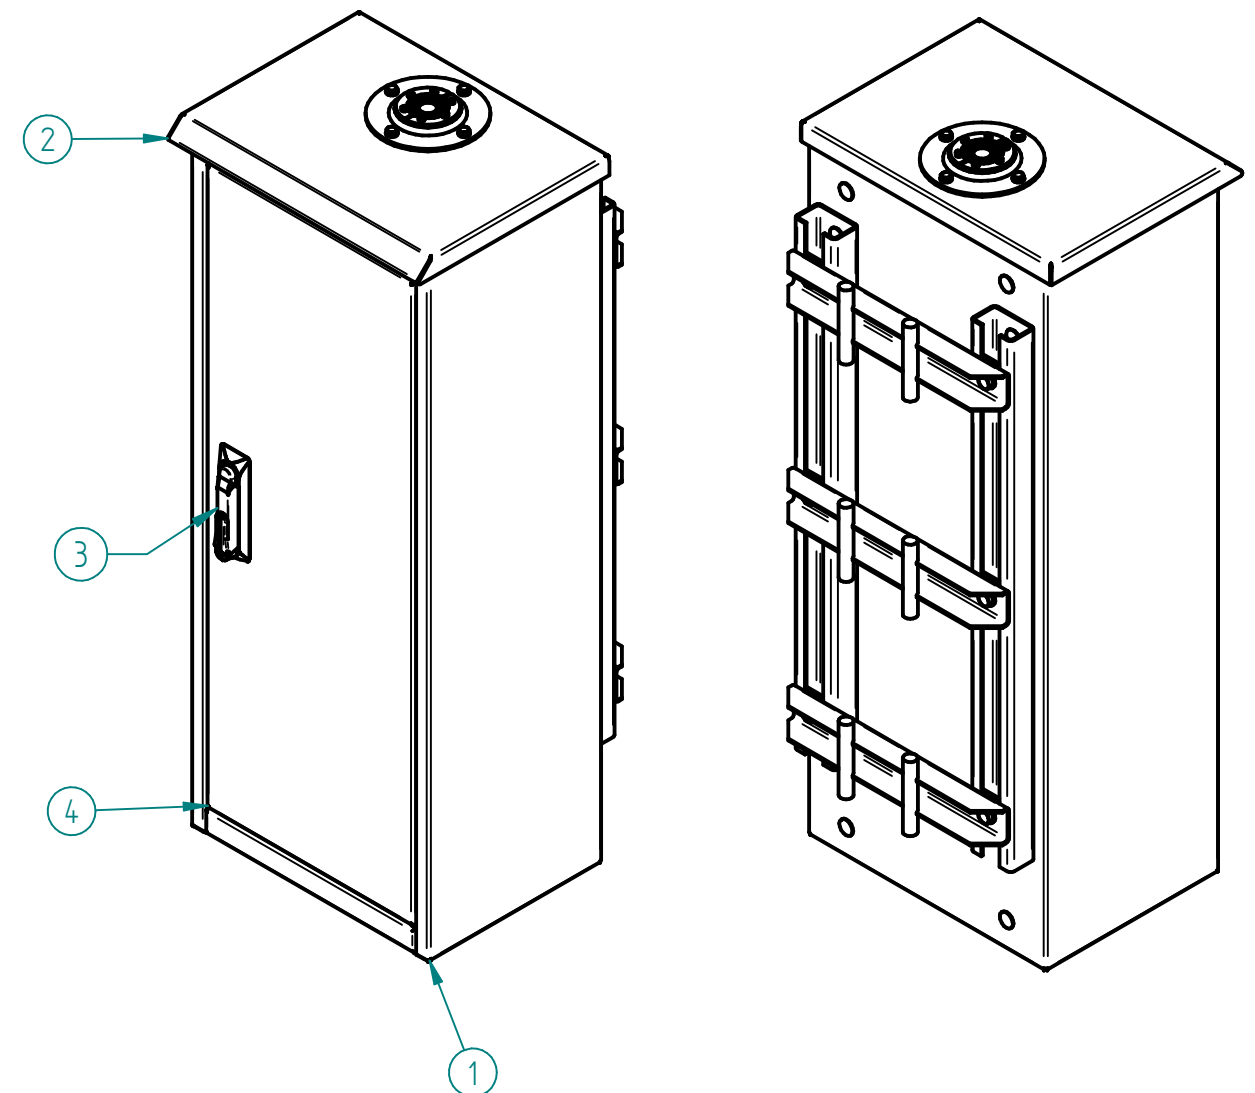
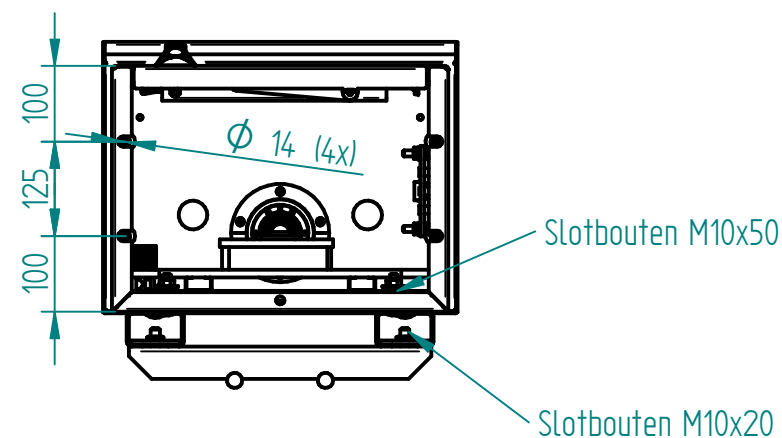
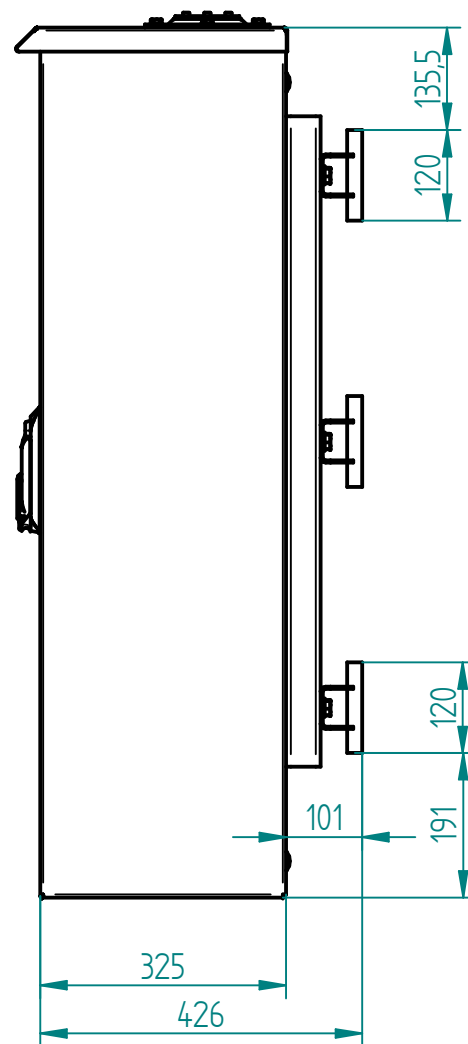
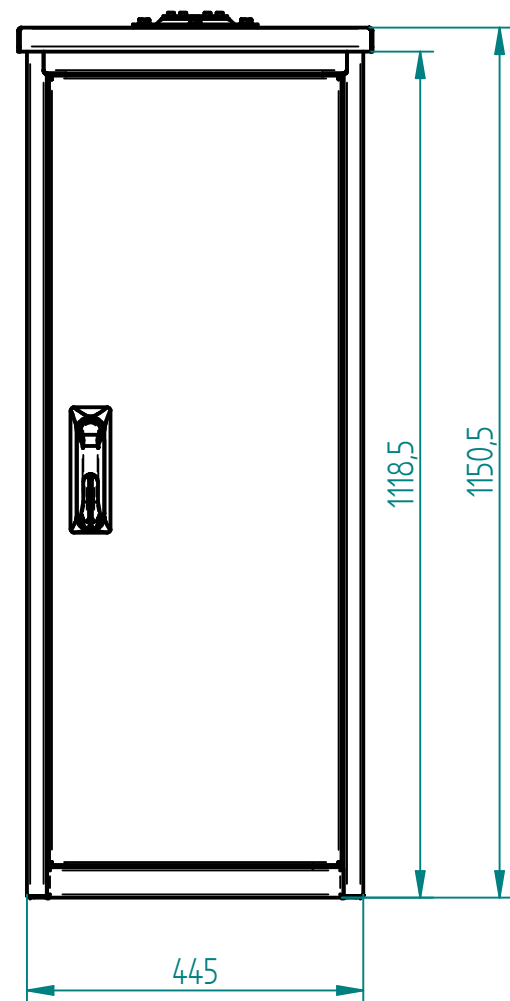
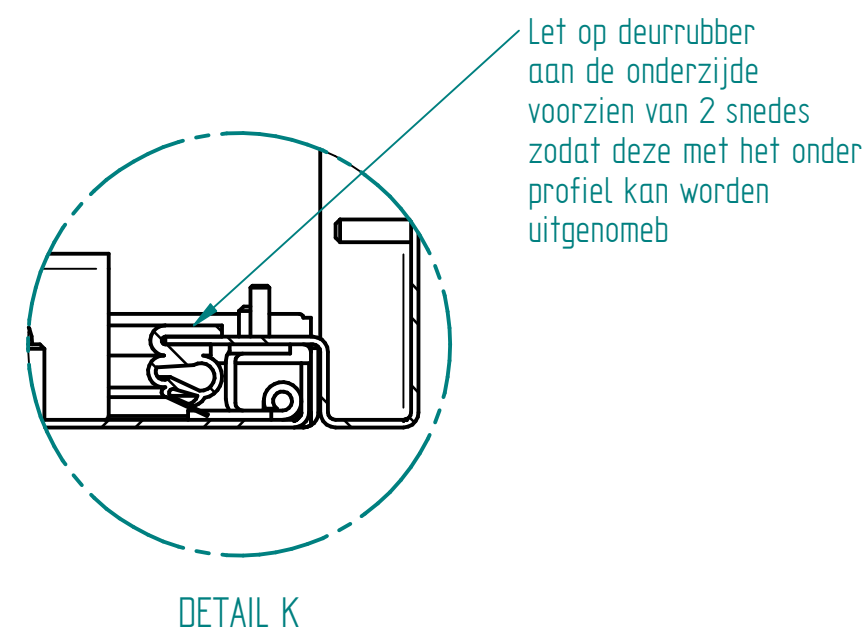


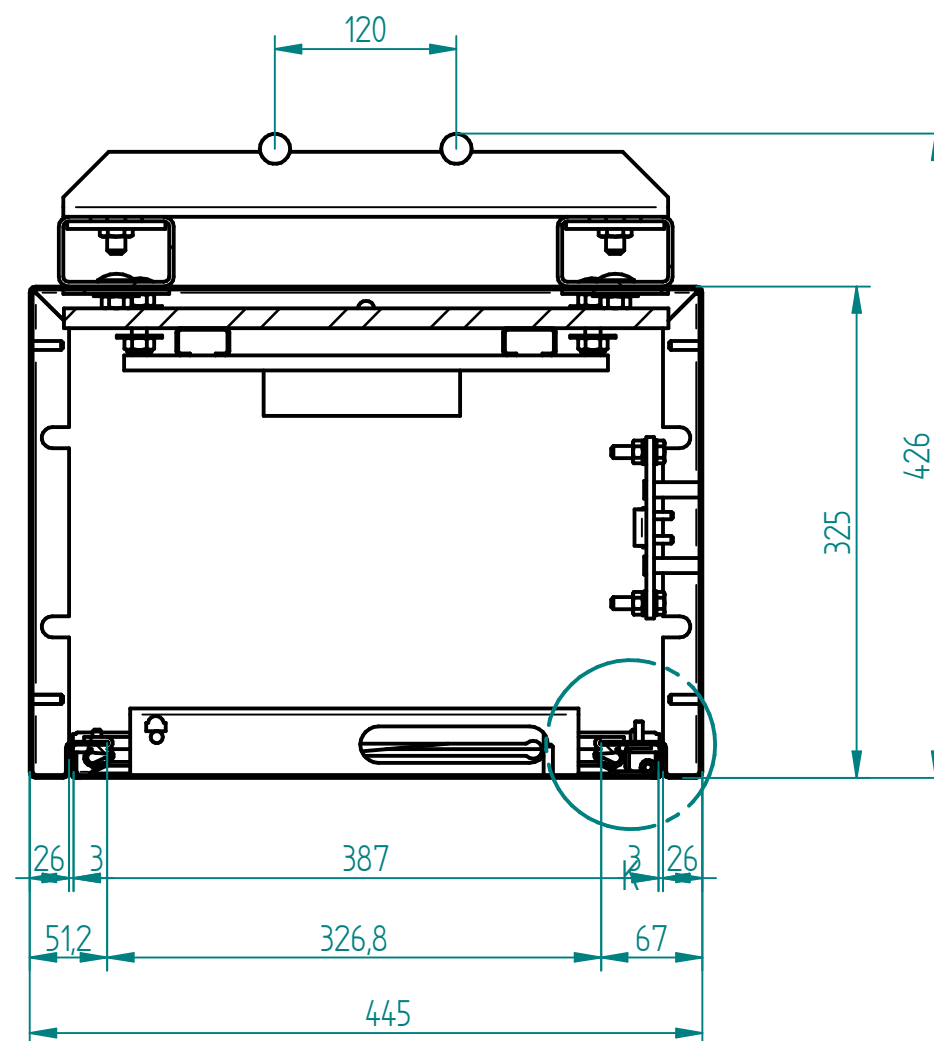

6	1	FAB0007	Draadstift_M6x20	M6x20 DIN 32501	RVS304
4	1	20180179-40-1	Deur	Plaat 1070.6 x 413.6 x 2 mm	RVS304
3	1	MON0120	Dirak WKII Hevel compleet		
2	1	20180179-30	Kap		
1	1	20180179-10	Romp		
POS	QTY	ITEMNUMMER	BENAMING	AFMETINGEN	MATERIAAL
D			GETEKEND	4/05/2018	KVN-TTT
C	Voeding binnenwerk	17/02/2020	MvdH	CONTOLE	4/05/2018
B	Aarderaill stiften op50mm	1/06/2018	MvdH	AMERIKAANSE PROJECTIE	SCHAAL
A	Deur en Stiften deur M6x40	30/05/2018	MvdH	1:10	PRODUCT-TYPE
REV	OMSCHRIJVING	DATUM	NAAM		
Tolerantie tenzij anders aangegeven : ±0.5 mm/ ±0.5° Tolerantie laser snijden : ±0.1 mm Lasnorm vlg. ISO 2553 Alg. a=2 Daar elke toepassing gebaseerd is op de ter plaatse geldende omstandigheden, kunnen aan de gegeven constructies en tekeningen geen rechten worden ontleend.			STAKA Innovatiepark 16 NL-4906 AA Oosterhout Tel:31 162 468950 Fax:31 162 431132		
			TITEL Hoofdsamenstelling 20180179		
			TEKENINGNR. 20180179		
			KLANT Staka		
			BLAD 1 van 22		

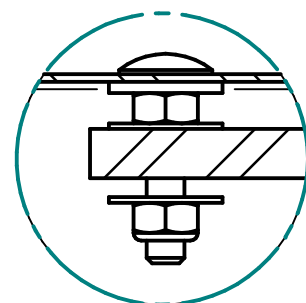

D				GETEKEND	4/05/2018	KVN-TTT	TITEL
C	Voeding binnenwerk	17/02/2020	MvdH	CONTROLE	4/05/2018	MvdH	Doorsnede horizontaal
B	Aarderaal stiften op50mm	1/06/2018	MvdH	AMERIKAANSE PROJECTIE		SCHAAL	PRODUCT-TYPE
A	Deur en Stiften deur M6x40	30/05/2018	MvdH			1:10	STAKA PRODUCT
REV	OMSCHRIJVING	DATUM	NAAM				TEKENINGNR.
Tolerantie tenzij anders aangegeven : ±0.5 mm/ ±0.5° Tolerantie laser snijden : ±0.1 mm Lasnorm vlg. ISO 2553 Alg. a=2 Daar elke toepassing gebaseerd is op de ter plaatse geldende omstandigheden, kunnen aan de gegeven constructies en tekeningen geen rechten worden ontleend.						Innovatiepark 16 NL-4906 AA Oosterhout Tel:31 162 468950 Fax:31 162 431132	20180179
				KLANT		Staka	BLAD 2 van 22

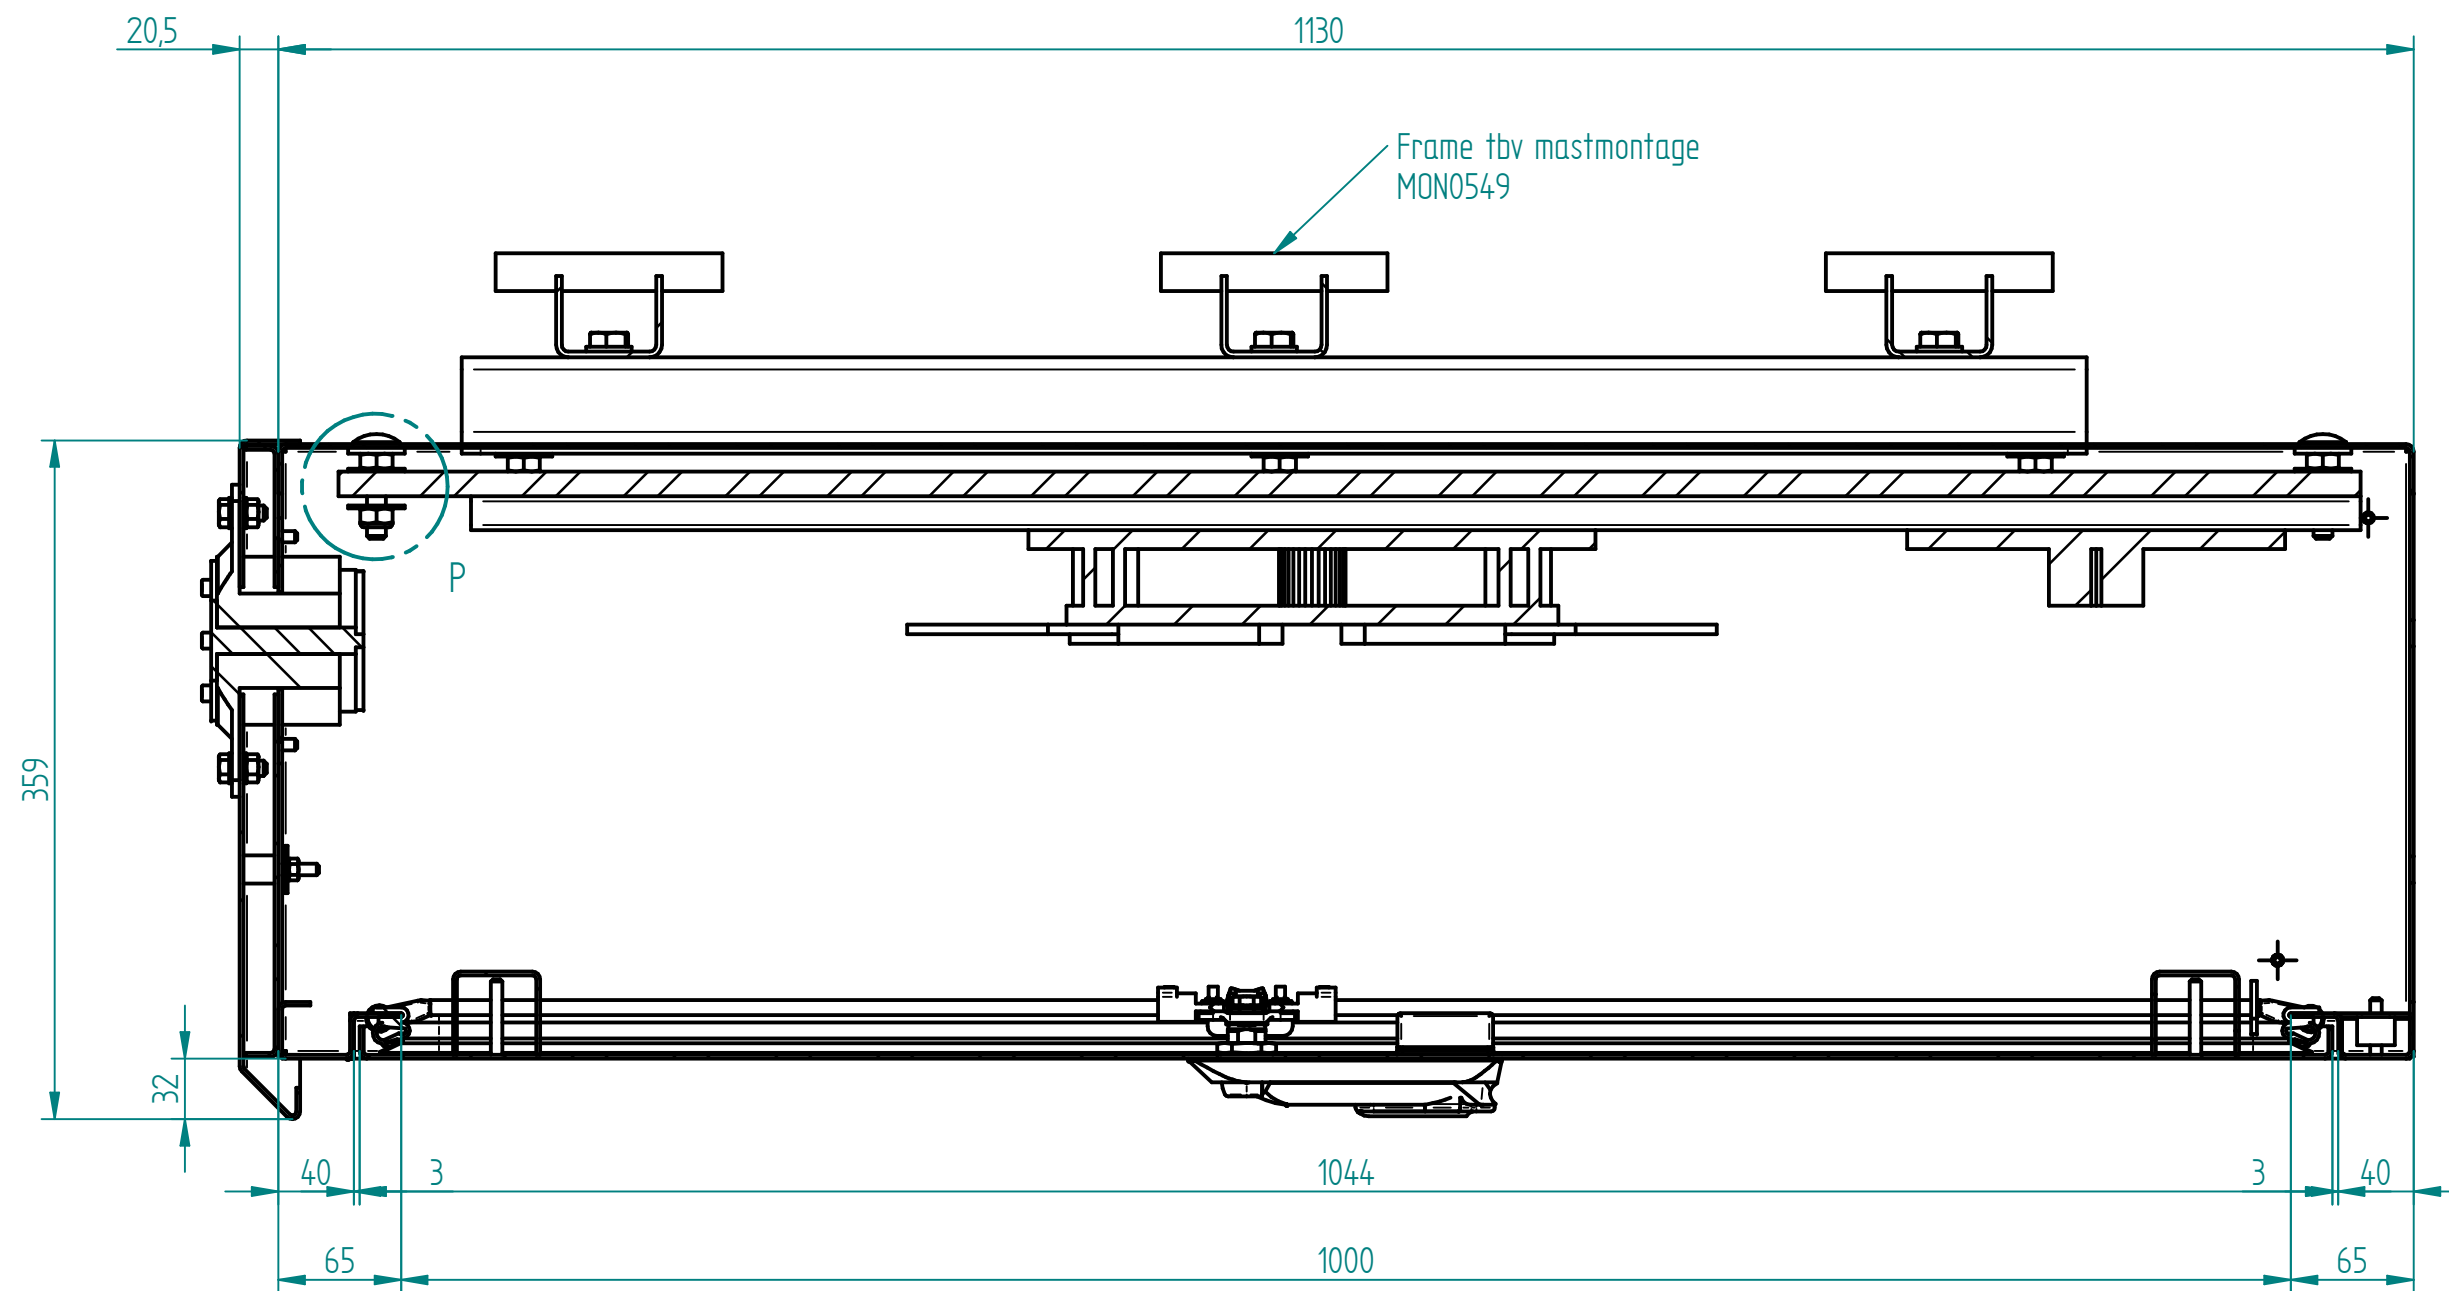

DETAIL P

D				GETEKEND	4/05/2018	KVN-TTT	TITEL
C	Voeding binnenwerk	17/02/2020	MvdH	CONTROLE	4/05/2018	MvdH	Doorsnede vertikaal
B	Aarderaal stiften op50mm	1/06/2018	MvdH	AMERIKAANSE PROJECTIE		SCHAAL	PRODUCT-TYPE
A	Deur en Stiften deur M6x40	30/05/2018	MvdH			1:5	STAKA PRODUCT
REV	OMSCHRIJVING	DATUM	NAAM				TEKENINGNR.
Tolerantie tenzij anders aangegeven : ±0.5 mm/ ±0.5° Tolerantie laser snijden : ±0.1 mm Lasnorm vlg. ISO 2553 Alg. a=2 Daar elke toepassing gebaseerd is op de ter plaatse geldende omstandigheden, kunnen aan de gegeven constructies en tekeningen geen rechten worden ontleend.						20180179	KLANT
				Innovatiepark 16 NL-4906 AA Oosterhout Tel:31 162 468950 Fax:31 162 431132		Staka	BLAD
							3 van 22

\\fs01\cad\2018\20180179 GVB Voeding\Solid_Edge_bestanden\20180179_WO_38522_VOEDING.dft