

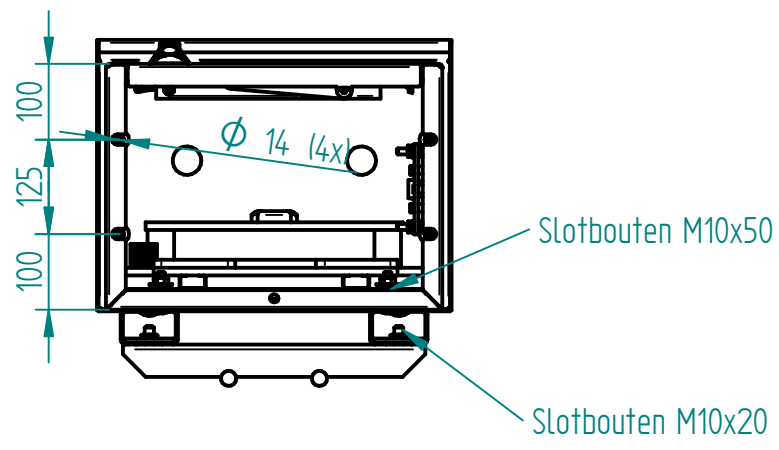
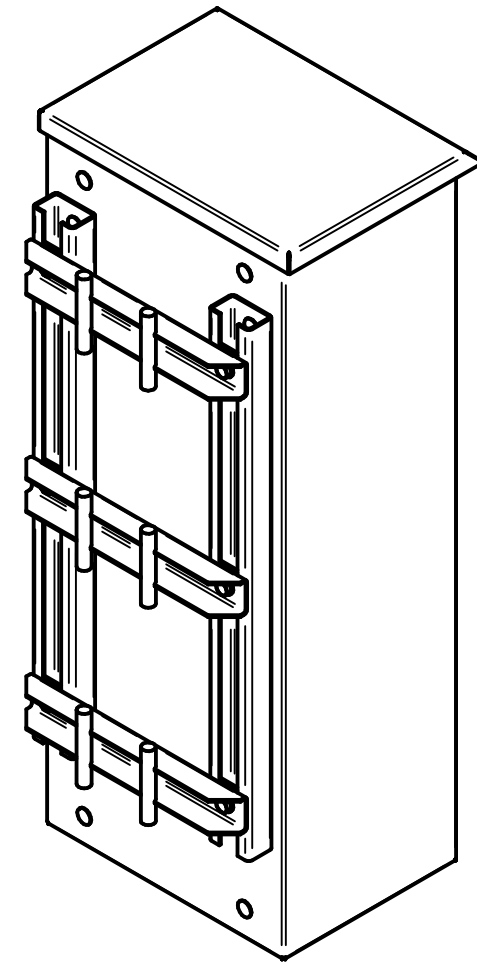
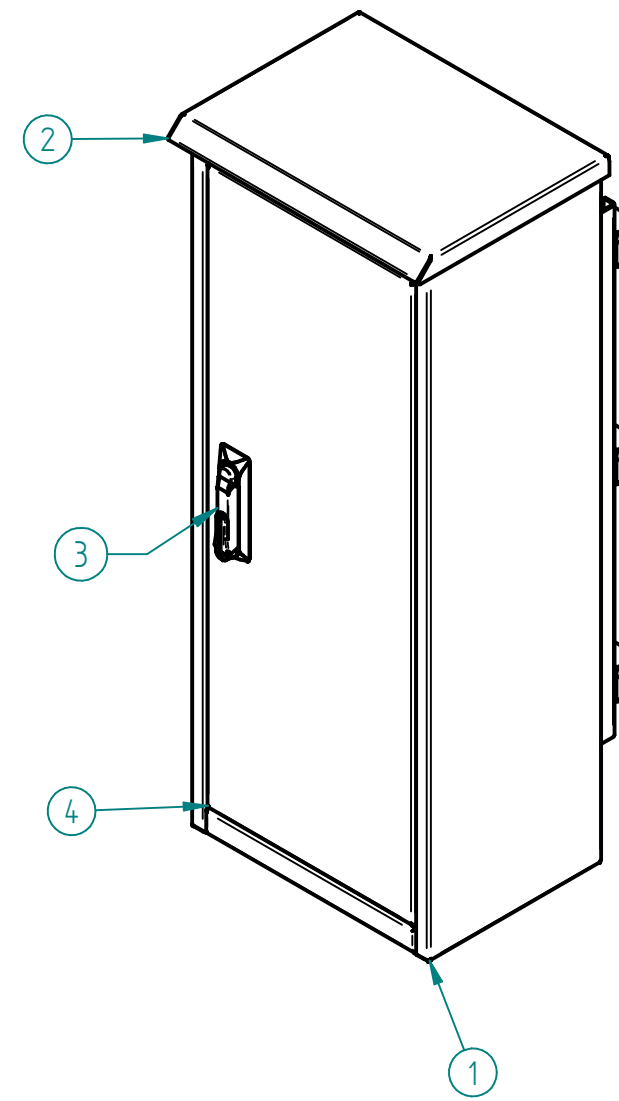
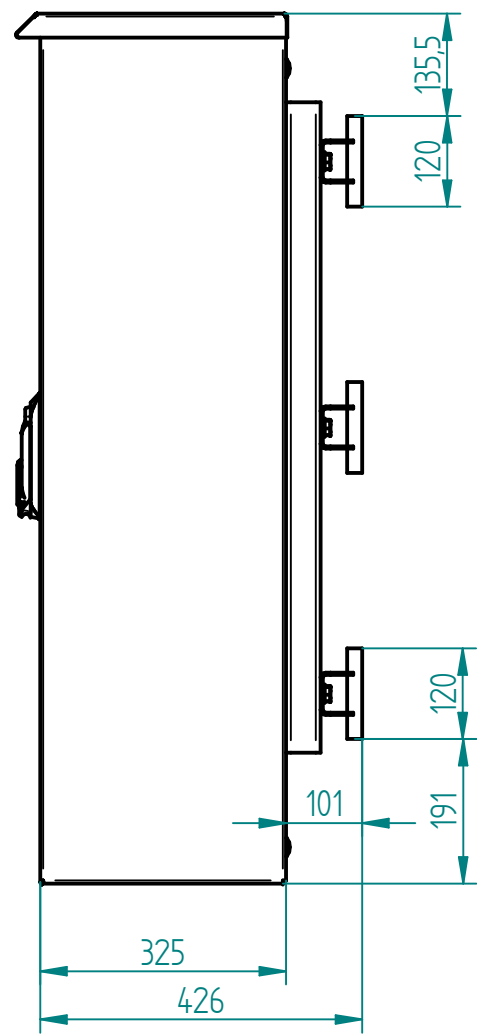
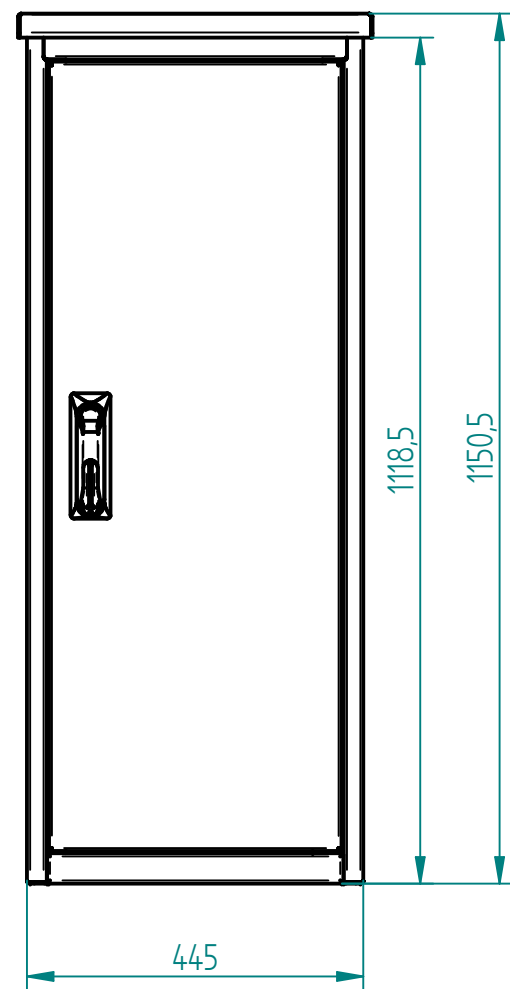


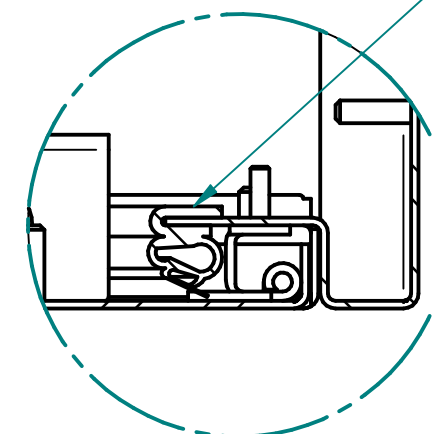



| 6   | 1                              | FAB0007       | Draadstift_M6x20          | M6x20 DIN 32501                      | RVS304             |
|---|--------------------------------|---------------|---------------------------|--------------------------------------|--------------------|
| 4   | 1                              | 20180178-40-1 | Deur                      | Plaat 1070.6 x 413.6 x 2 mm          | RVS304             |
| 3   | 1                              | MON0120       | Dirak WKII Hevel compleet |                                      |                    |
| 2   | 1                              | 20180178-30   | Kap2                      |                                      |                    |
| 1   | 1                              | 20180178-10   | Romp                      |                                      |                    |
| POS   | QTY                            | ITEMNUMMER    | BENAMING                  | AFMETINGEN                           | MATERIAAL          |
| D   | MINUS binnenwerk               | 17/02/2020    |                           | TITEL<br><b>Hoofdsamenstelling</b>   |                    |
| C   | U-profiel deur onder aangepast | 10/09/2018    | MvdH                      |                                      |                    |
| B   | Aarderaal stiften op50mm       | 1/06/2018     | MvdH                      |                                      |                    |
| A   | Deur en Stiften deur M6x40     | 30/05/2018    | MvdH                      |                                      |                    |
| REV   | OMSCHRIJVING                   | DATUM         | NAAM                      | PRODUCT-TYPE<br><b>STAKA PRODUCT</b> |                    |
| Tolerantie tenzij anders aangegeven : ±0.5 mm/ ±0.5°<br>Tolerantie laser snijden : ±0.1 mm<br>Lasnorm vlg. ISO 2553 Alg. a=2<br>Daar elke toepassing gebaseerd is op de ter plaatse geldende omstandigheden, kunnen aan de gegeven constructies en tekeningen geen rechten worden ontleend. |                                |               |                           | TEKENINGNR.<br><b>20180178</b>       | KLANT <b>Staka</b> |
|   |                                |               |                           | BLAD <b>1 van 20</b>                 |                    |

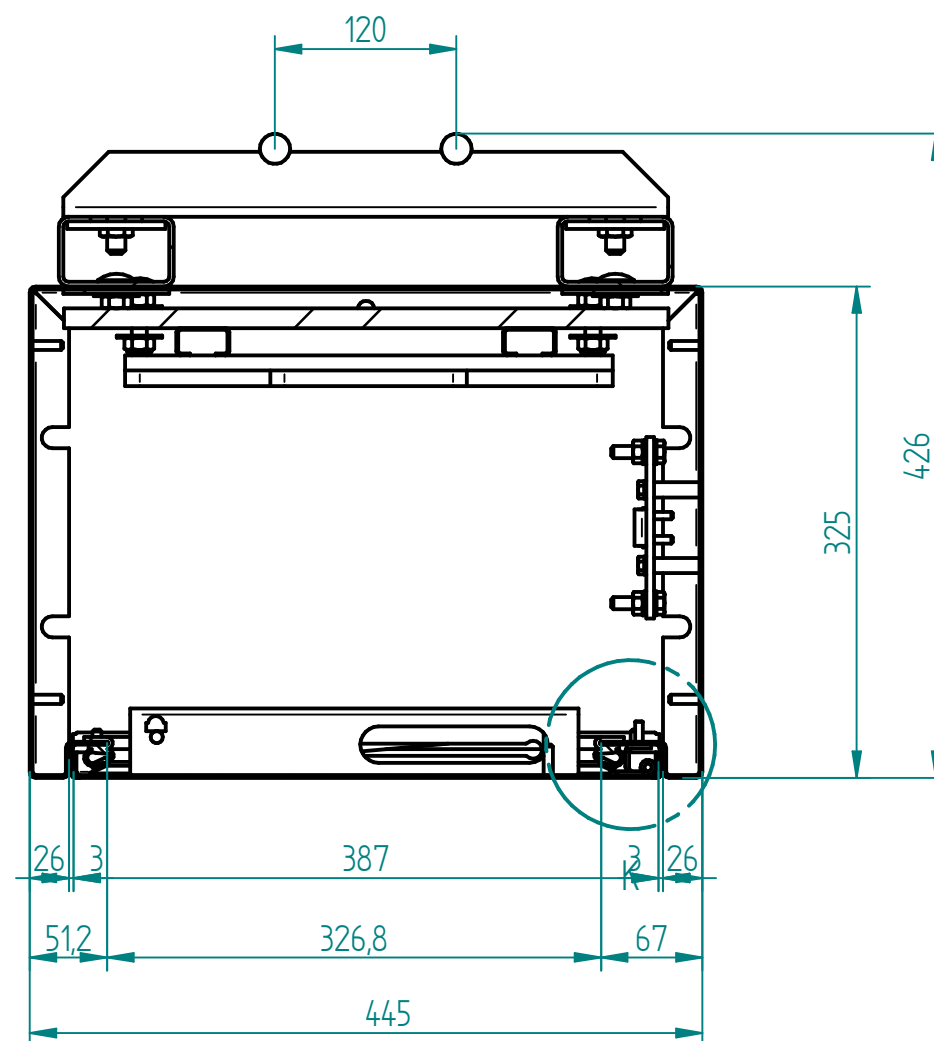

Let op deurrubber  
aan de onderzijde  
voorzien van 2 snedes  
zodat deze met het onder  
profiel kan worden  
uitgenomeb


DETAIL K

|   |                                |            |      |                       |            |                                                                                        |                       |
|---|--------------------------------|------------|------|-----------------------|------------|----------------------------------------------------------------------------------------|-----------------------|
| D   | MINUS binnenwerk               | 17/02/2020 |      | GETEKEND              | 3/05/2018  | KVN-TTT                                                                                | TITEL                 |
| C   | U-profiel deur onder aangepast | 10/09/2018 | MvdH | CONTROLE              | 29/05/2018 | MvdH                                                                                   | Doorsnede horizontaal |
| B   | Aarderaal stiften op50mm       | 1/06/2018  | MvdH | AMERIKAANSE PROJECTIE |            | SCHAAL                                                                                 | PRODUCT-TYPE          |
| A   | Deur en Stiften deur M6x40     | 30/05/2018 | MvdH |                       |            | 1:10                                                                                   | STAKA PRODUCT         |
| REV   | OMSCHRIJVING                   | DATUM      | NAAM |                       |            |                                                                                        | TEKENINGNR.           |
| Tolerantie tenzij anders aangegeven : ±0.5 mm/ ±0.5°<br>Tolerantie laser snijden : ±0.1 mm<br>Lasnorm vlg. ISO 2553 Alg. a=2<br>Daar elke toepassing gebaseerd is op de ter plaatse<br>geldende omstandigheden, kunnen aan de gegeven<br>constructies en tekeningen geen rechten worden<br>ontleend. |                                |            |      |                       |            | Innovatiepark 16<br>NL-4906 AA<br>Oosterhout<br>Tel:31 162 468950<br>Fax:31 162 431132 | 20180178              |
|   |                                |            |      | KLANT                 |            | Staka                                                                                  | BLAD 2 van 20         |

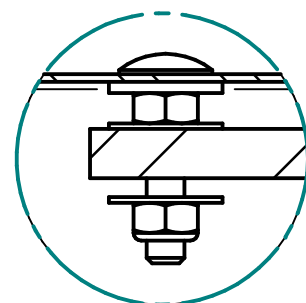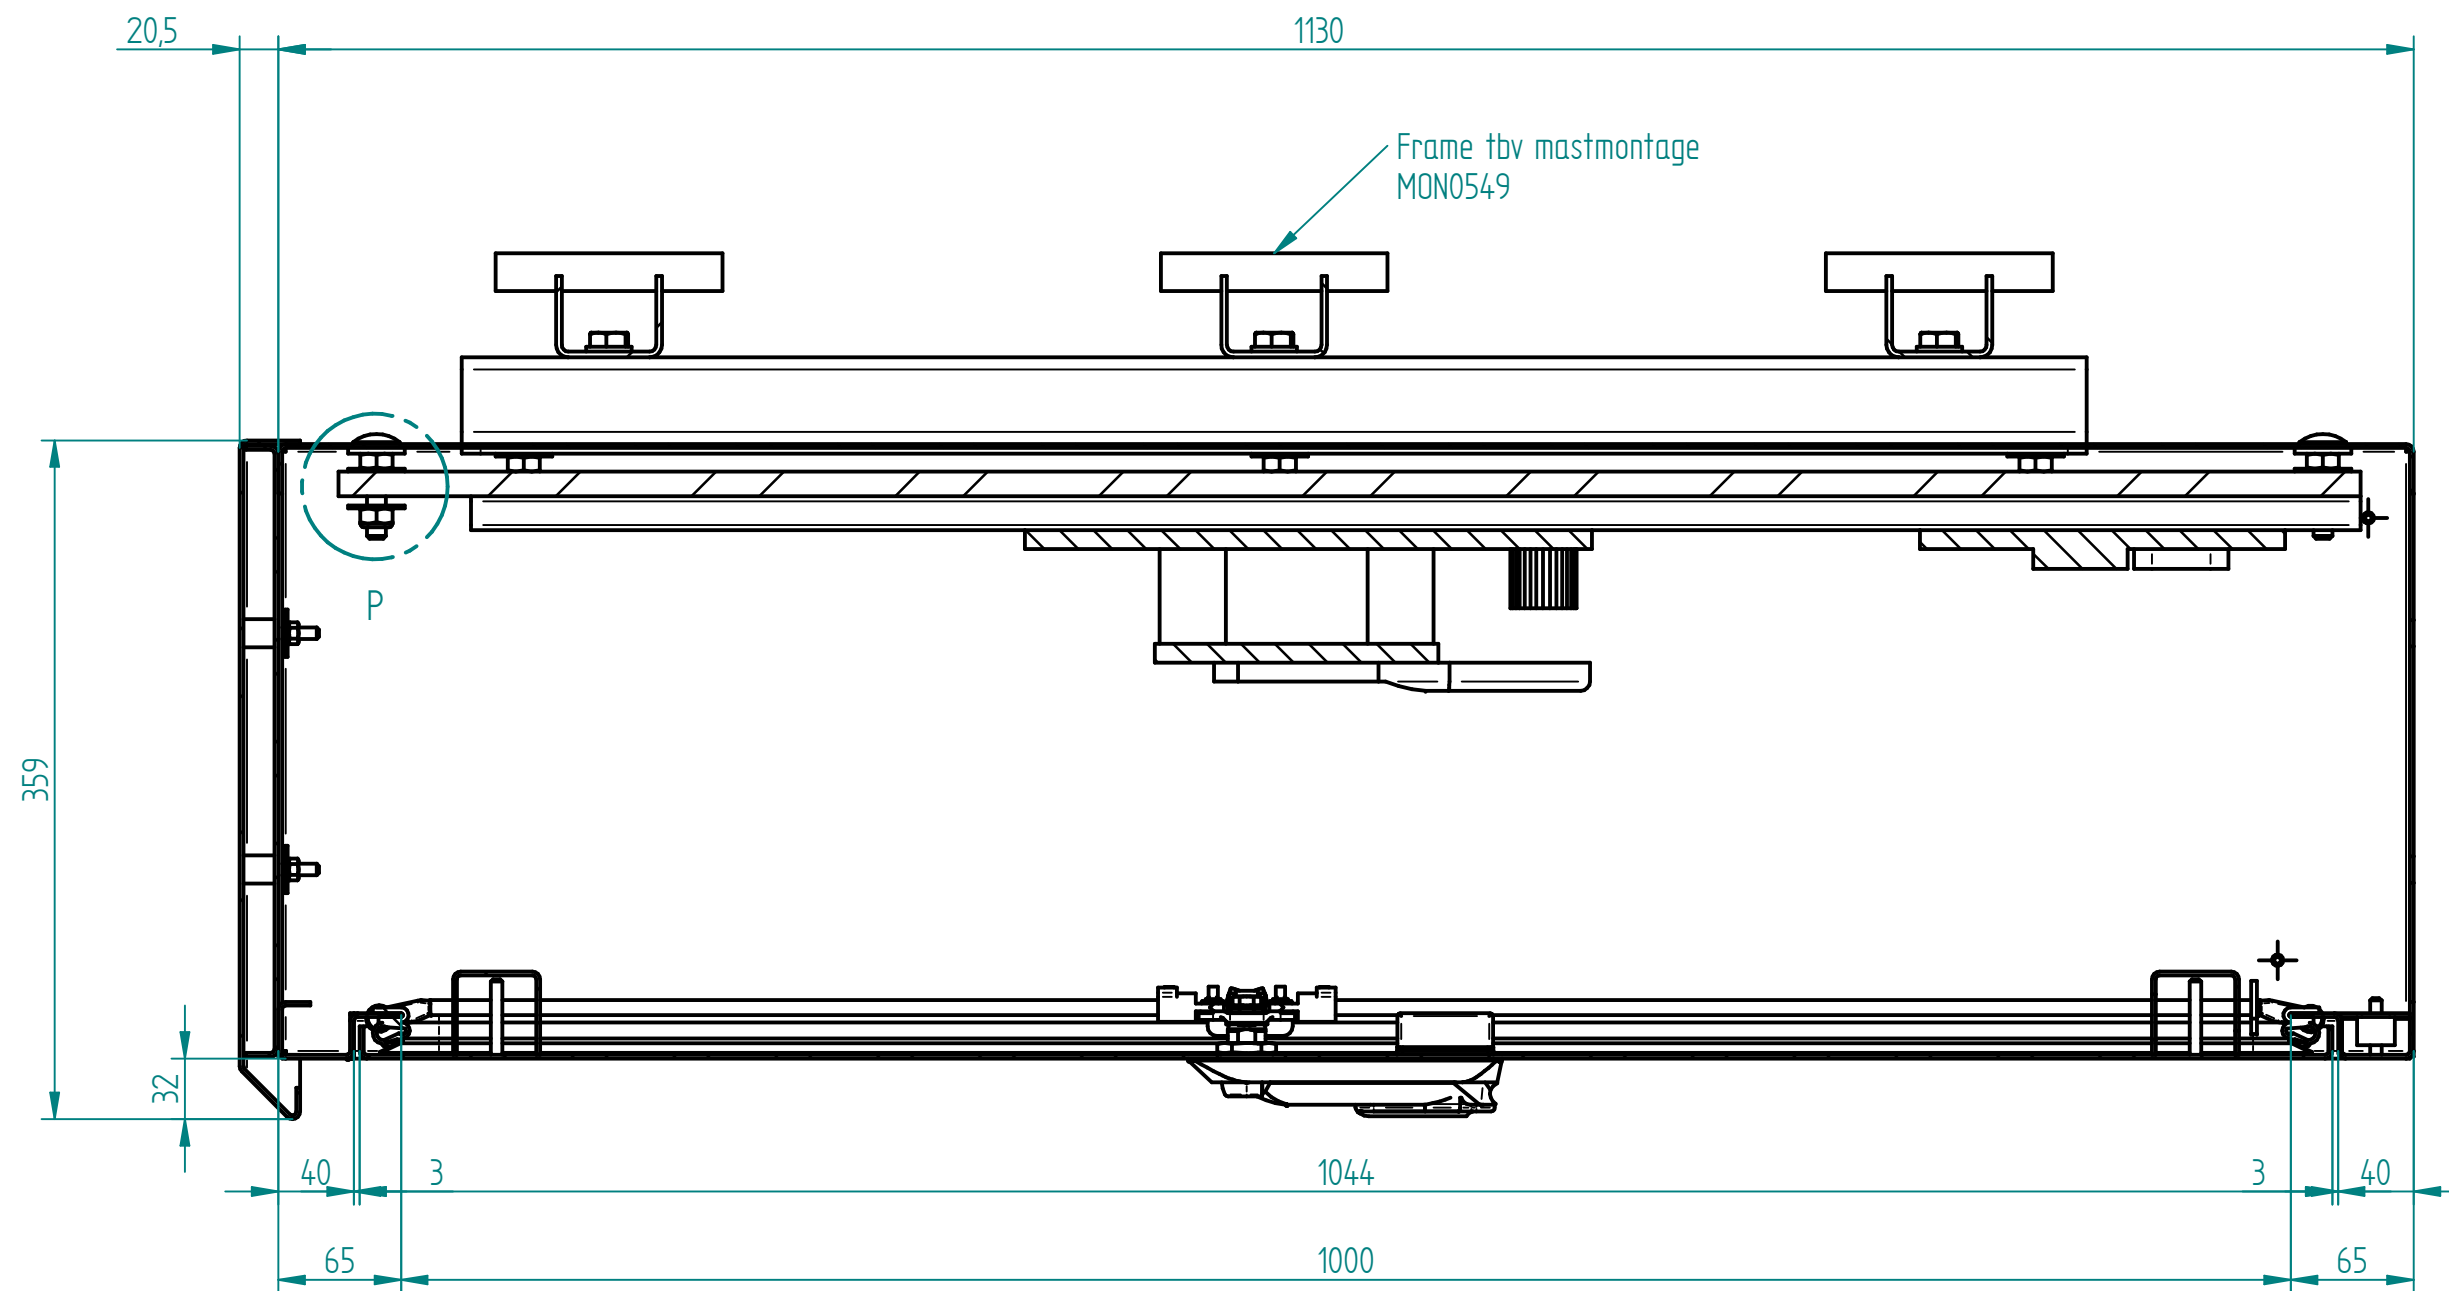

DETAIL P

|   |                                |            |      |                                                                                       |            |                                                                                        |                                   |
|---|--------------------------------|------------|------|---------------------------------------------------------------------------------------|------------|----------------------------------------------------------------------------------------|-----------------------------------|
| D   | MINUS binnenwerk               | 17/02/2020 |      | GETEKEND                                                                              | 3/05/2018  | KVN-TTT                                                                                | TITEL<br><br>Doorsnede vertikaal  |
| C   | U-profiel deur onder aangepast | 10/09/2018 | MvdH | CONTROLE                                                                              | 29/05/2018 | MvdH                                                                                   |                                   |
| B   | Aarderaal stiften op50mm       | 1/06/2018  | MvdH | AMERIKAANSE PROJECTIE                                                                 |            | SCHAAL                                                                                 | PRODUCT-TYPE<br><br>STAKA PRODUCT |
| A   | Deur en Stiften deur M6x40     | 30/05/2018 | MvdH |  |            | 1:5                                                                                    |                                   |
| REV   | OMSCHRIJVING                   | DATUM      | NAAM |  |            | Innovatiepark 16<br>NL-4906 AA<br>Oosterhout<br>Tel:31 162 468950<br>Fax:31 162 431132 | TEKENINGNR.<br><br>20180178       |
| Tolerantie tenzij anders aangegeven : ±0.5 mm/ ±0.5°<br>Tolerantie laser snijden : ±0.1 mm<br>Lasnorm vlg. ISO 2553 Alg. a=2<br><br>Daar elke toepassing gebaseerd is op de ter plaatse geldende omstandigheden, kunnen aan de gegeven constructies en tekeningen geen rechten worden ontleend. |                                |            |      |                                                                                       |            |                                                                                        | KLANT Staka                       |

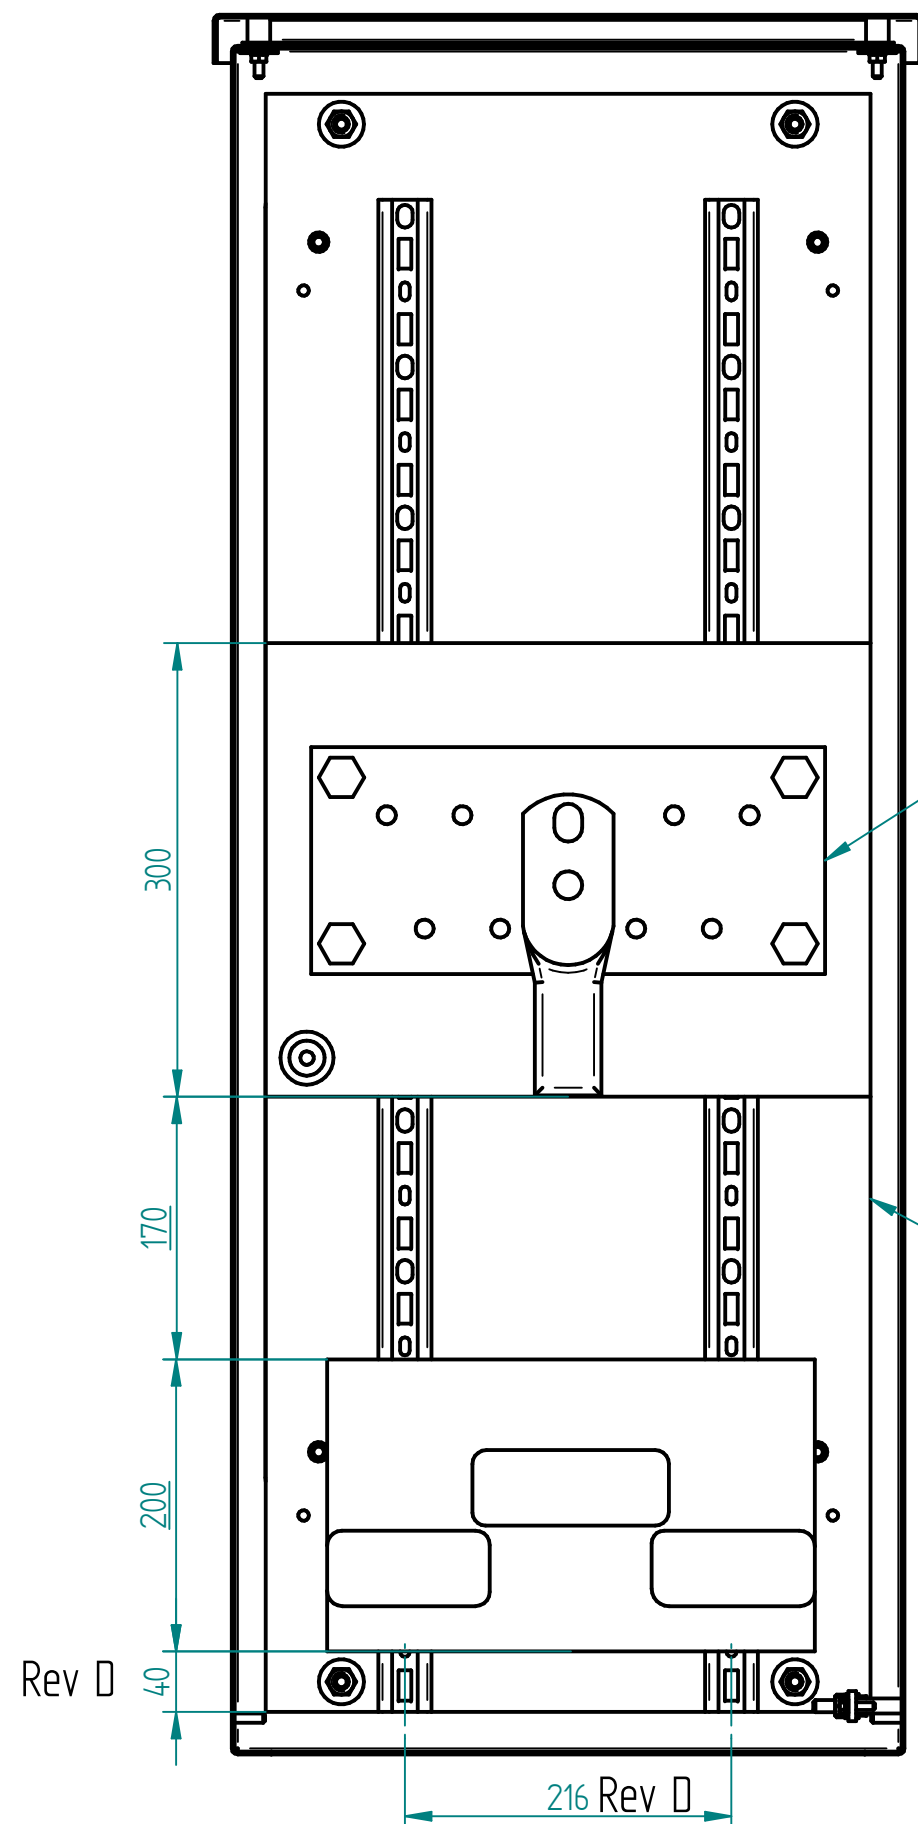

Het binnen werk is alleen voor het aan zich getekend kan dus in werkelijkheid wat afwijken. Wordt aangeleverd

Let Montage plaat wordt extern geassembleerd, Staka Monteerde de geassembleerde montage plaat en aard strip

|   |                                |            |      |                       |            |                                                                                        |                  |
|---|--------------------------------|------------|------|-----------------------|------------|----------------------------------------------------------------------------------------|------------------|
| D   | MINUS binnenwerk               | 17/02/2020 |      | GETEKEND              | 3/05/2018  | KVN-TTT                                                                                | TITEL            |
| C   | U-profiel deur onder aangepast | 10/09/2018 | MvdH | CONTROLE              | 29/05/2018 | MvdH                                                                                   | MINUS binnenwerk |
| B   | Aarderaal stiften op50mm       | 1/06/2018  | MvdH | AMERIKAANSE PROJECTIE |            | SCHAAL                                                                                 | PRODUCT-TYPE     |
| A   | Deur en Stiften deur M6x40     | 30/05/2018 | MvdH |                       |            | 1:2                                                                                    | STAKA PRODUCT    |
| REV   | OMSCHRIJVING                   | DATUM      | NAAM |                       |            |                                                                                        | TEKENINGNR.      |
| Tolerantie tenzij anders aangegeven : ±0.5 mm/ ±0.5°<br>Tolerantie laser snijden : ±0.1 mm<br>Lasnorm vlg. ISO 2553 Alg. a=2<br>Daar elke toepassing gebaseerd is op de ter plaatse geldende omstandigheden, kunnen aan de gegeven constructies en tekeningen geen rechten worden ontleend. |                                |            |      |                       |            | Innovatiepark 16<br>NL-4906 AA<br>Oosterhout<br>Tel:31 162 468950<br>Fax:31 162 431132 |                  |
|   |                                |            |      |                       |            | 20180178                                                                               |                  |
|   |                                |            |      |                       |            | KLANT Staka                                                                            |                  |
|   |                                |            |      |                       |            | BLAD 4 van 20                                                                          |                  |