

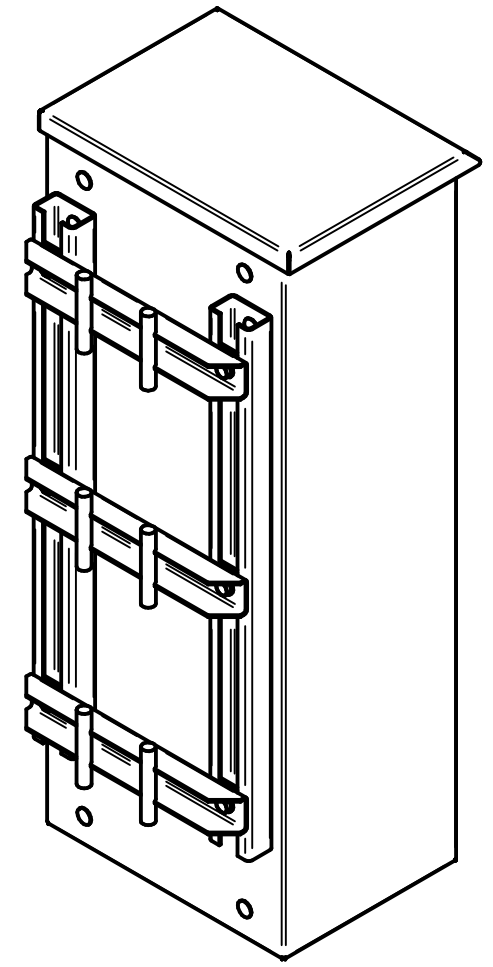
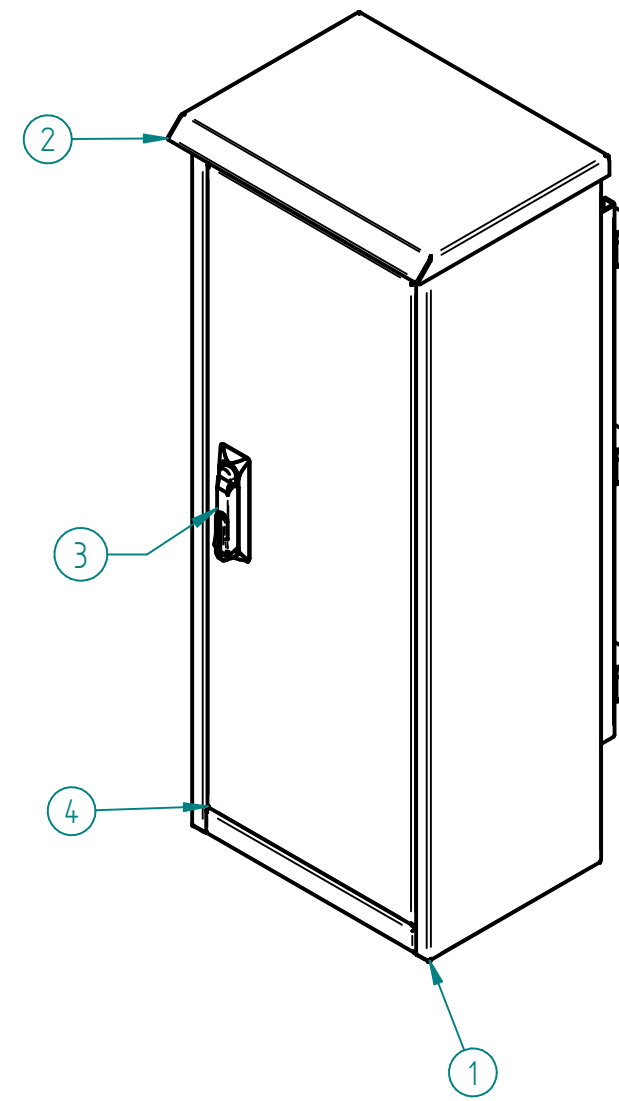
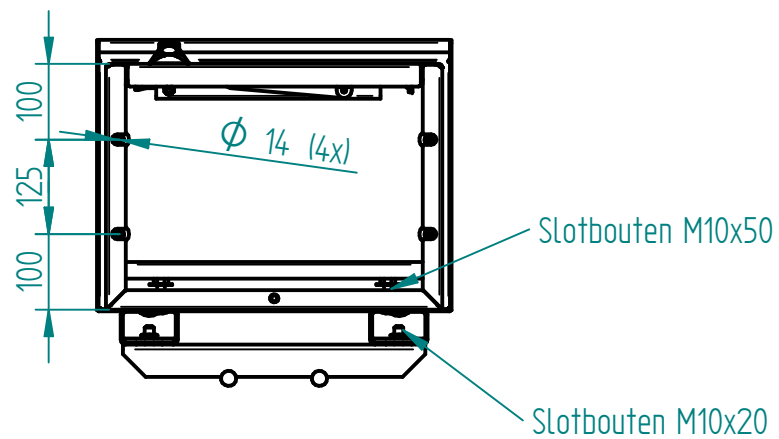
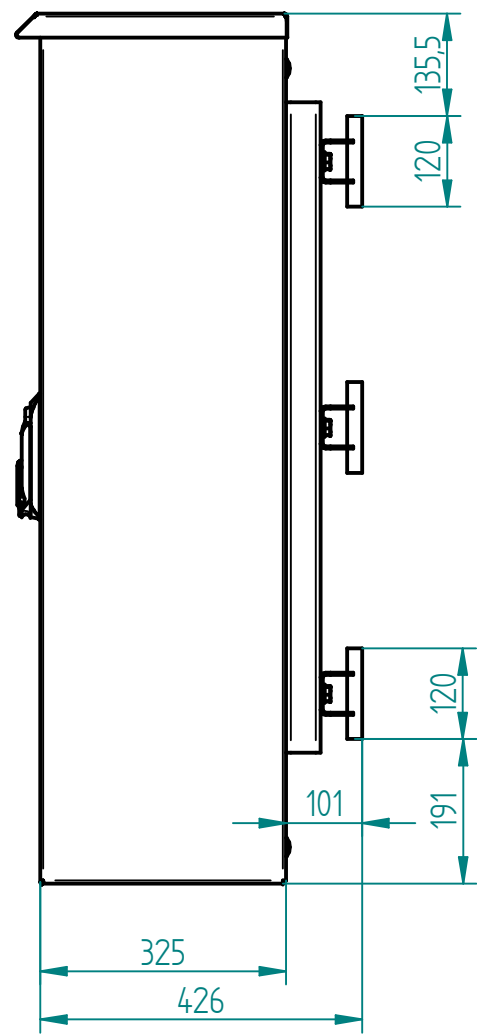
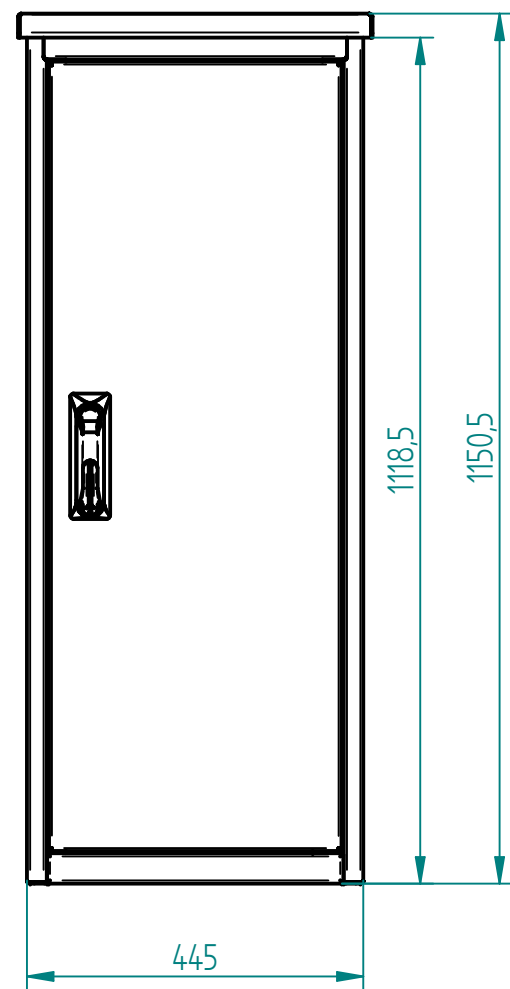


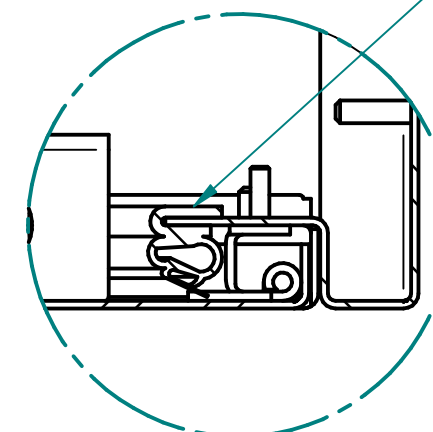



4	1	20180177-40-1	Deur	Plaat 1070.6 x 413.6 x 2 mm	RVS304
3	1	MON0120	Dirak WKII Hevel compleet		
2	1	20180177-30	Kap2		
1	1	20180177-10	Romp		
POS	QTY	ITEMNUMMER	BENAMING	AFMETINGEN	MATERIAAL
D			GETEKEND 23/04/2018 KVN-TTT	TITEL Hoofdsamenstelling	
C			CONTROLE 3/05/2018 MvdH		
B					
A			AMERIKAANSE PROJECTIE	SCHAAL	PRODUCT-TYPE
REV	OMSCHRIJVING	DATUM	NAAM	1:10	STAKA PRODUCT
Tolerantie tenzij anders aangegeven : ±0.5 mm/ ±0.5° Tolerantie laser snijden : ±0.1 mm Lasnorm vlg. ISO 2553 Alg. a=2			 Innovatiepark 16 NL-4906 AA Oosterhout Tel:31 162 468950 Fax:31 162 431132		TEKENINGNR. 20180177
Daar elke toepassing gebaseerd is op de ter plaatse geldende omstandigheden, kunnen aan de gegeven constructies en tekeningen geen rechten worden ontleend.					KLANT Staka
			BLAD 1 van 21		

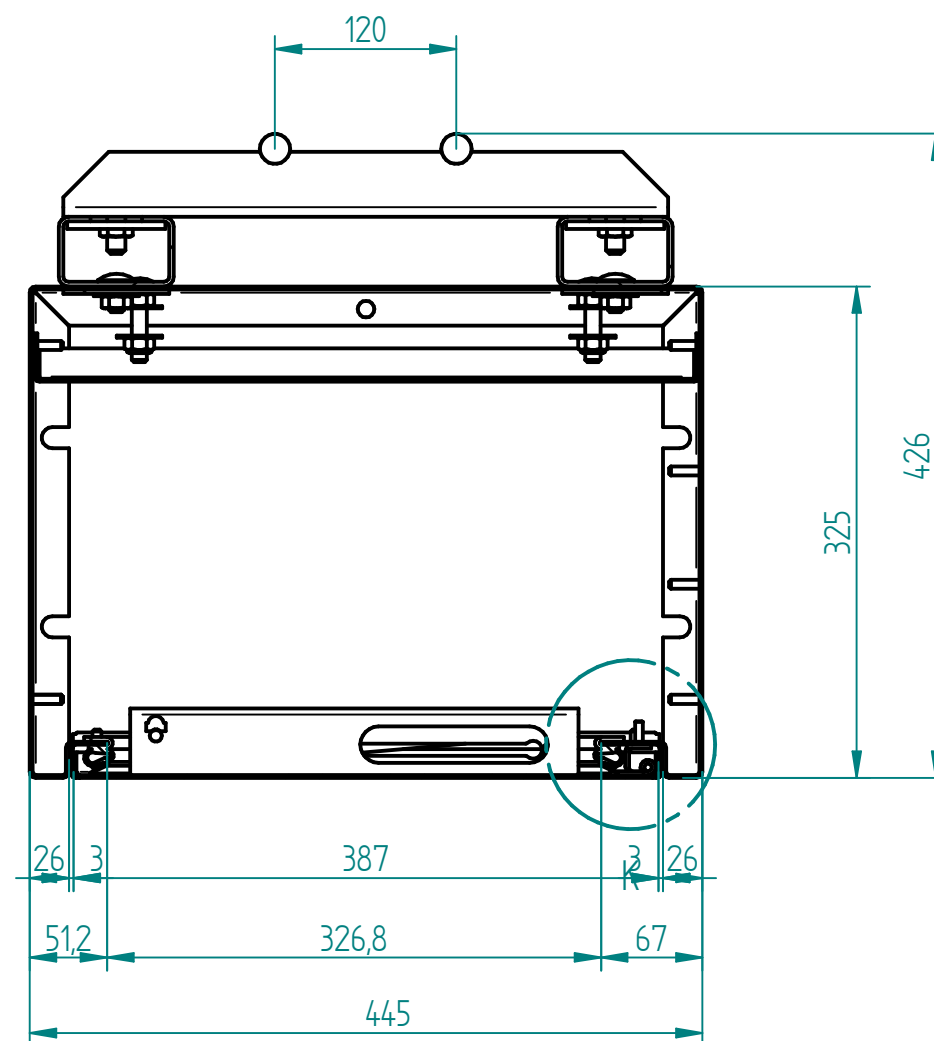

DETAIL K


Let op deurrubber
aan de onderzijde
voorzien van 2 snedes
zodat deze met het onder
profiel kan worden
uitgenomeb

D				GETEKEND	23/04/2018	KVN-TTT	TITEL Doorsnede horizontaal
C				CONTROLE	3/05/2018	MvdH	
B							
A							
REV	OMSCHRIJVING	DATUM	NAAM			SCHAAL 1:10	PRODUCT-TYPE STAKA PRODUCT
Tolerantie tenzij anders aangegeven : ±0.5 mm/ ±0.5° Tolerantie laser snijden : ±0.1 mm Lasnorm vlg. ISO 2553 Alg. a=2				 Innovatiepark 16 NL-4906 AA Oosterhout Tel:31 162 468950 Fax:31 162 431132			TEKENINGNR. 20180177
Daar elke toepassing gebaseerd is op de ter plaatse geldende omstandigheden, kunnen aan de gegeven constructies en tekeningen geen rechten worden ontleend.							KLANT Staka
							BLAD 2 van 21

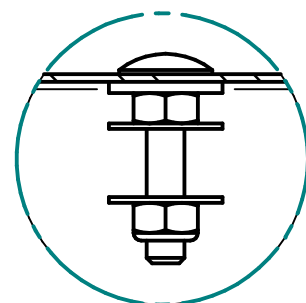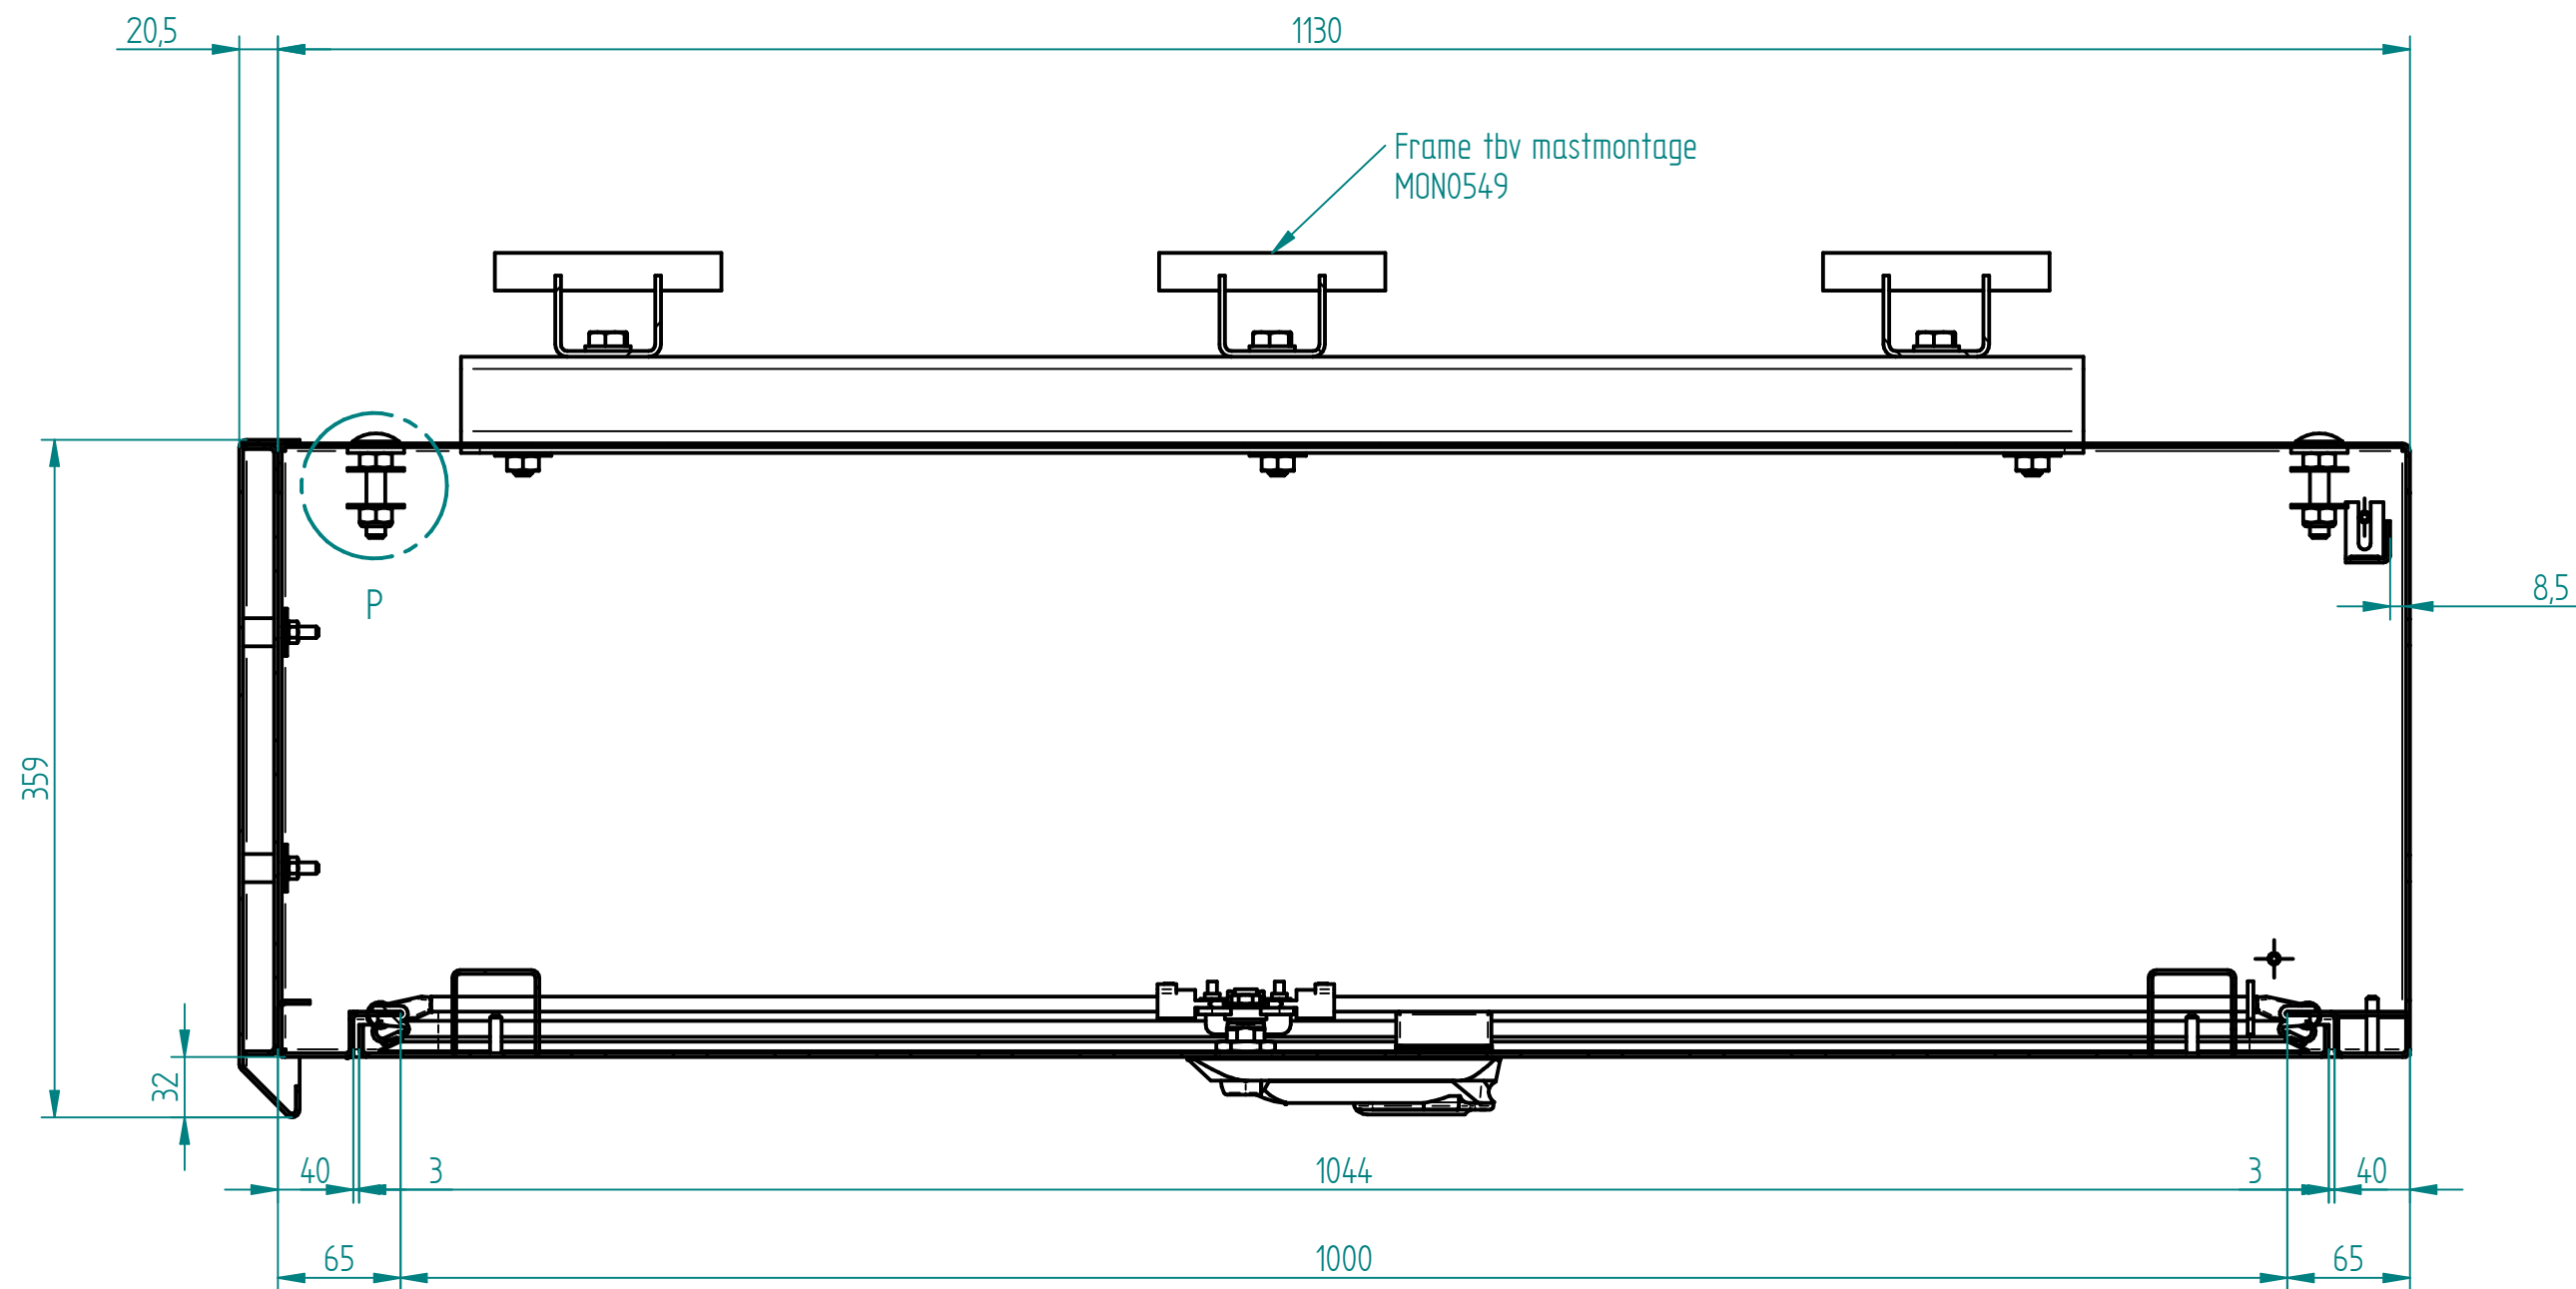

DETAIL P

D				GETEKEND	23/04/2018	KVN-TTT	TITEL
C				CONTROLE	3/05/2018	MvdH	Doorsnede vertikaal
B				AMERIKAANSE PROJECTIE		SCHAAL	PRODUCT-TYPE
A						1:5	STAKA PRODUCT
REV	OMSCHRIJVING	DATUM	NAAM				TEKENINGNR.
Tolerantie tenzij anders aangegeven : ±0.5 mm/ ±0.5° Tolerantie laser snijden : ±0.1 mm Lasnorm vlg. ISO 2553 Alg. a=2 Daar elke toepassing gebaseerd is op de ter plaatse geldende omstandigheden, kunnen aan de gegeven constructies en tekeningen geen rechten worden ontleend.						Innovatiepark 16 NL-4906 AA Oosterhout Tel: 31 162 468950 Fax: 31 162 431132	20180177
				KLANT		Staka	BLAD 3 van 21

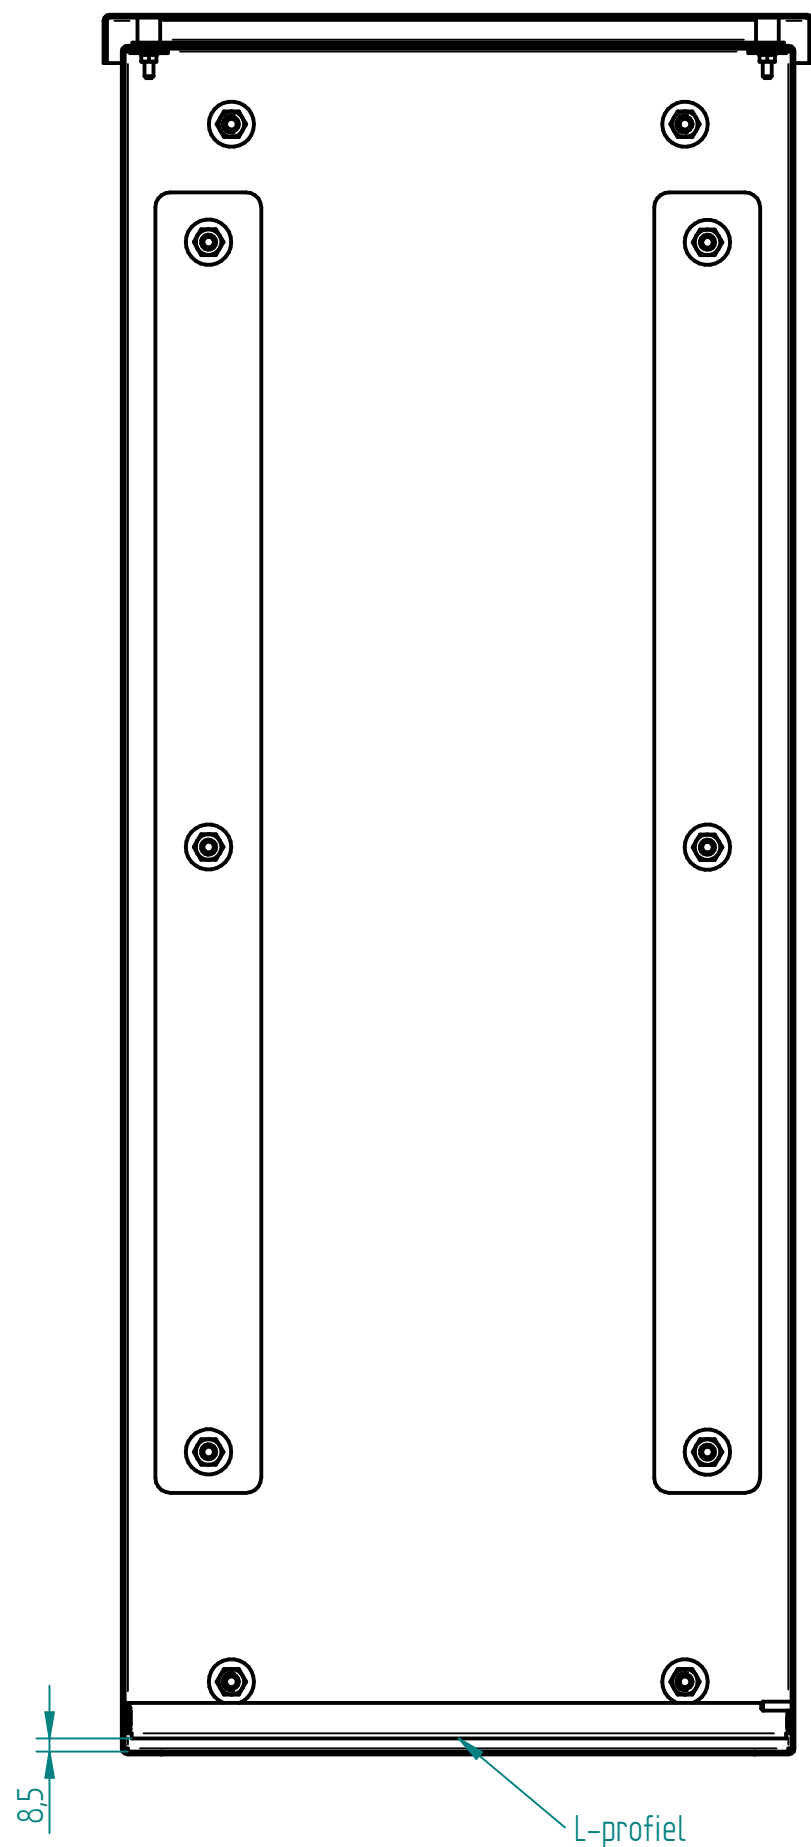

D				GETEKEND	23/04/2018	KVN-TTT	TITEL Met L_profiel
C				CONTROLE	3/05/2018	MvdH	
B							
A				AMERIKAANSE PROJECTIE		SCHAAL	PRODUCT-TYPE STAKA PRODUCT
REV	OMSCHRIJVING	DATUM	NAAM			1:2	
Tolerantie tenzij anders aangegeven : ±0.5 mm/ ±0.5° Tolerantie laser snijden : ±0.1 mm Lasnorm vlg. ISO 2553 Alg. a=2				 Innovatiepark 16 NL-4906 AA Oosterhout Tel:31 162 468950 Fax:31 162 431132			TEKENINGNR. 20180177
Daar elke toepassing gebaseerd is op de ter plaatse geldende omstandigheden, kunnen aan de gegeven constructies en tekeningen geen rechten worden ontleend.							KLANT Staka
							BLAD 4 van 21