
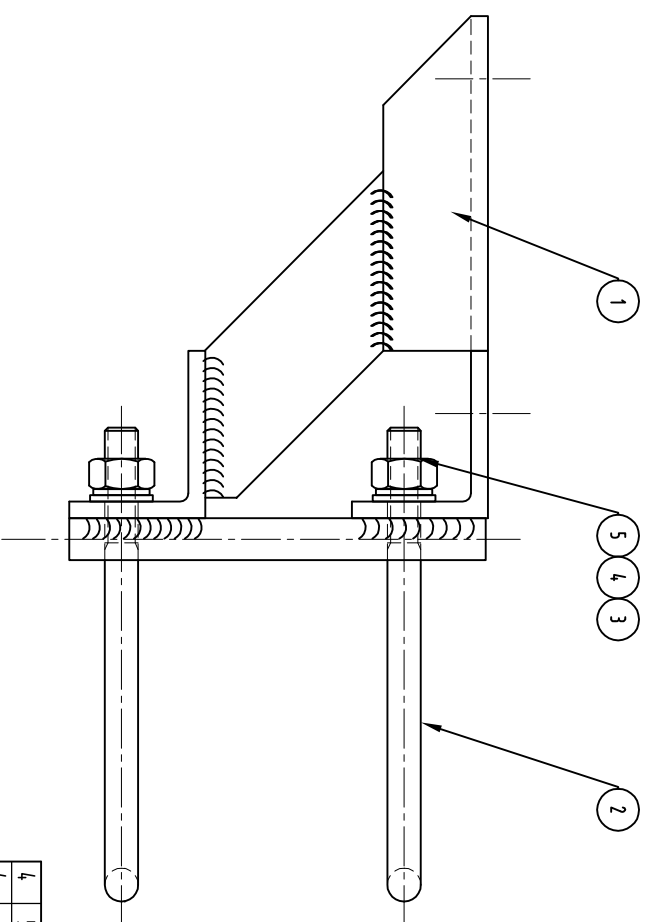


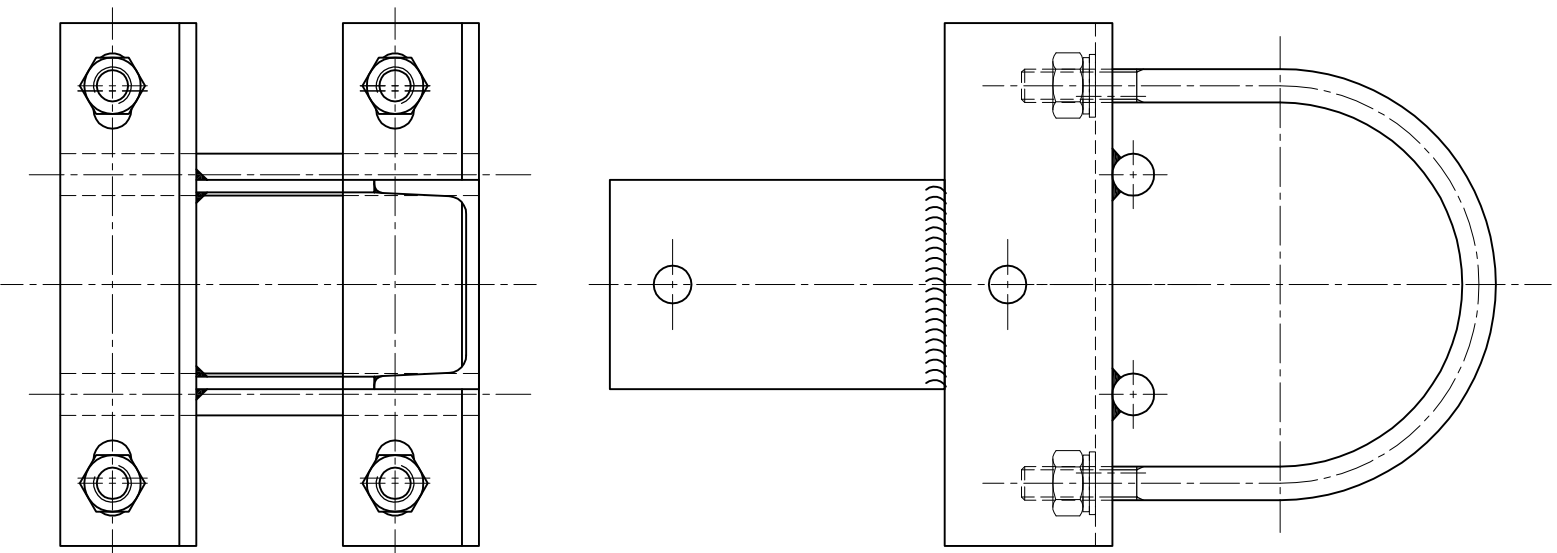

4	5	Verring M6	A4	DN12B	.	
4	4	Wisl. Ring M6	A4	DN75	.	
4	3	Zesk. meer M6	A4-70	DN934	.	
2	2	Beugelbout M6	AISI 304	RT2012-016	.	
1	1	Stoel Hoornschelenaar	S235R	RT2012-015	.	
Aan tal	Pos	Benaming	Materiaal	Norm/tek.n.	Opmerking	
					E.C. Harte	afgeve gew./pfd
				A		gecontroleerd
				B-1-2012		gepland
						harte oorsprong der wijziging

deze rekening verwijft		deze rekening is vervaagen door:	
naam	datum	stake	AK
geteend	13-11-2012	125	
geolijnd			
geolijnd			
geolijnd			
geolijnd			