

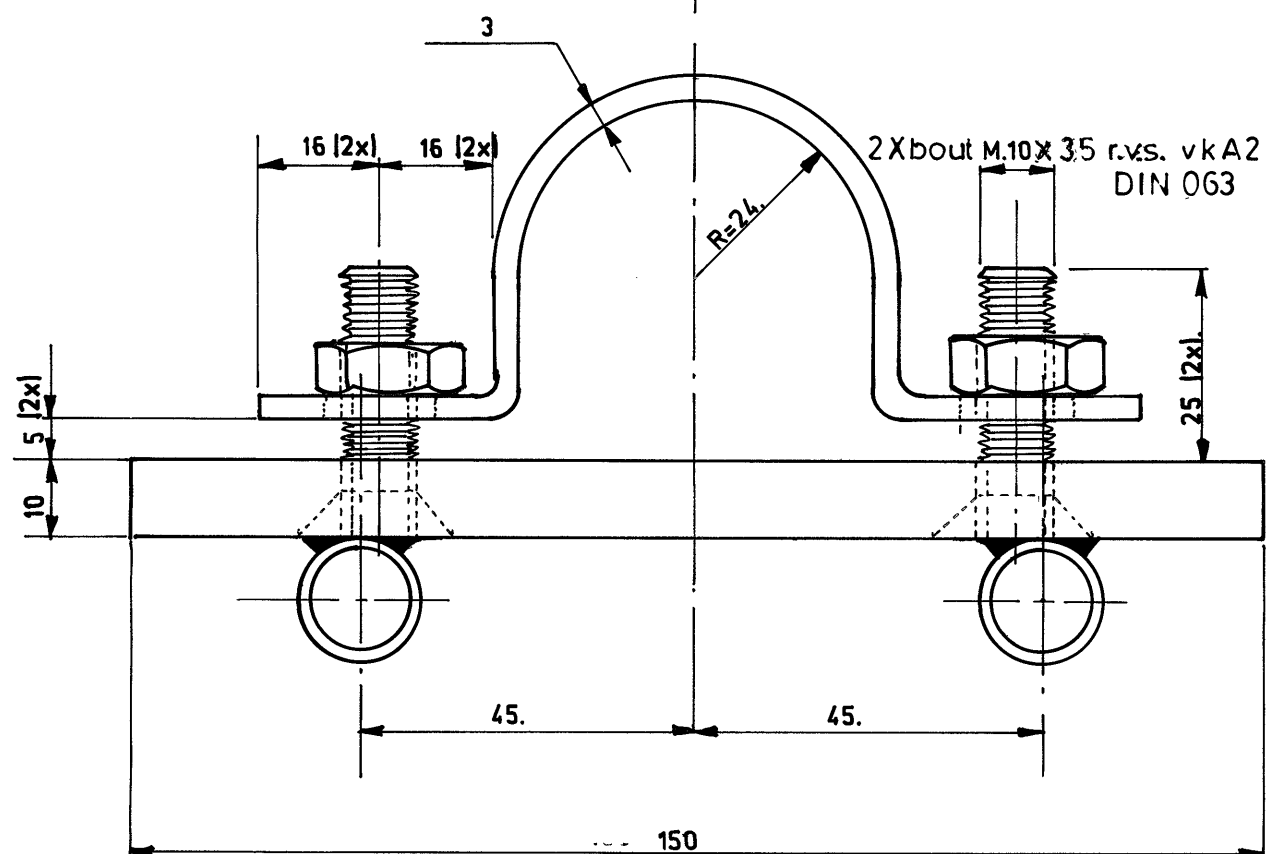


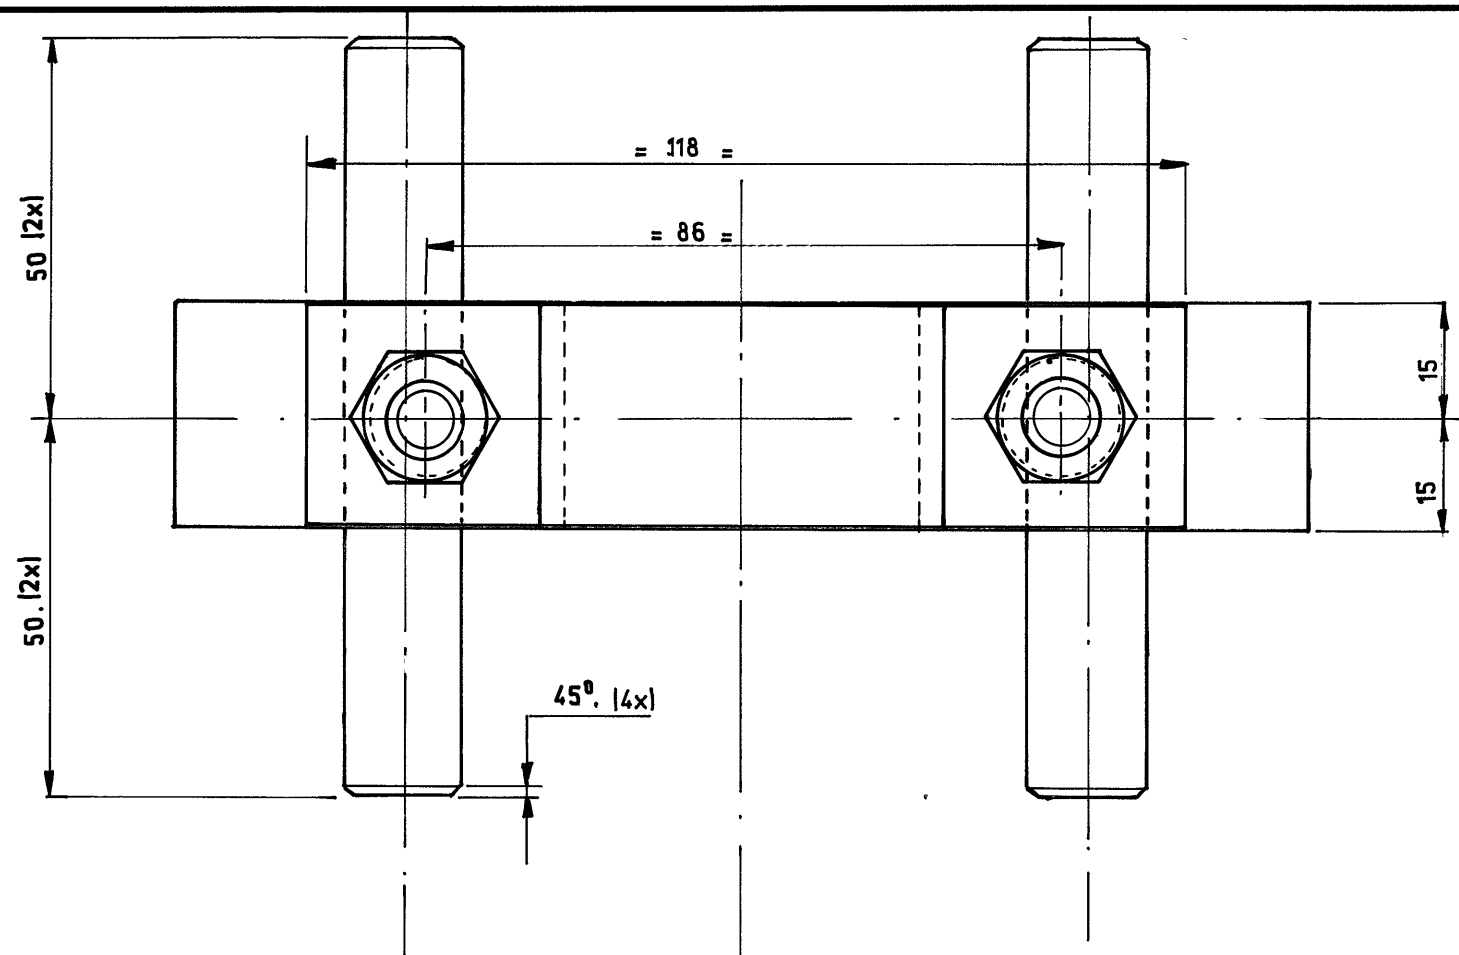

opm.: materiaal R.V.S.
scherpe kanten breken.
alle lassen $\Delta 5$
tol. $\pm 0,5\text{mm}$.

mag.art.nr. 1-40305.

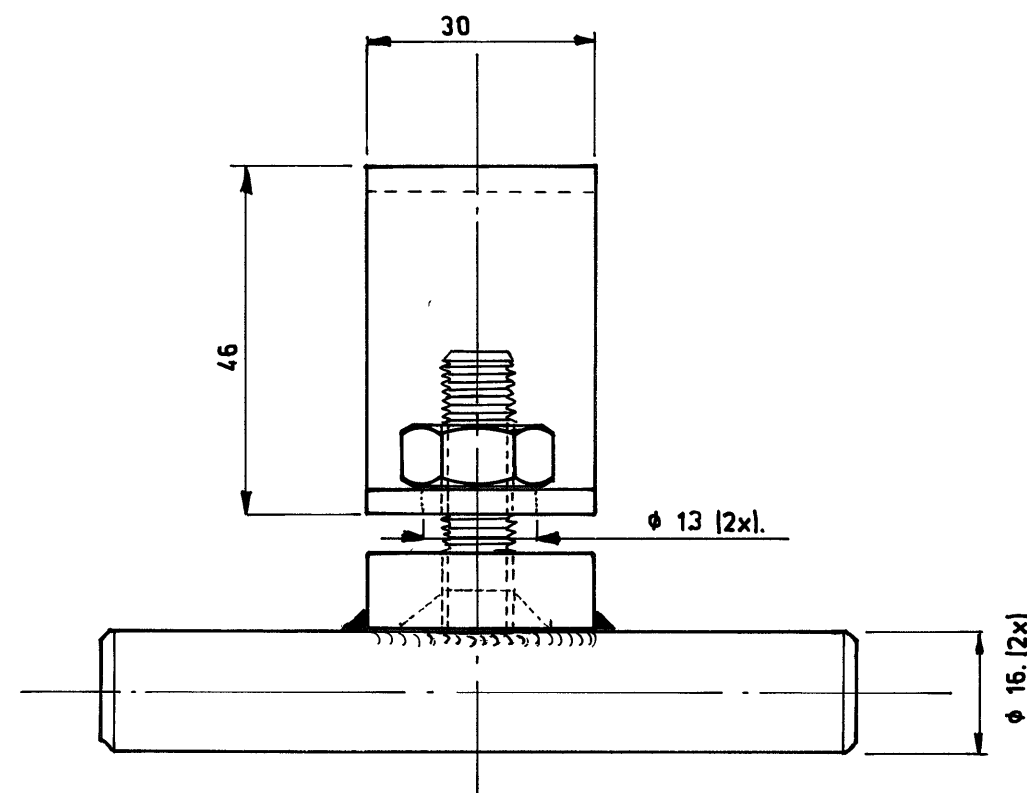

schaal. 1:1	c	d
get. J.F. dat. 24-8-92	a1 maatvoering o.a. 27-8-92	b2 draad eind v.w. door kant m.o. verankeren v.s. J.F. 20-8-02
omschrijving. Kabelbevestigingssteun voor Voedingspunten.		
 Gemeentevervoerbedrijf. Amsterdam.		nr. 30-A3-033. afd. centr. techn. dienst.
		2.