

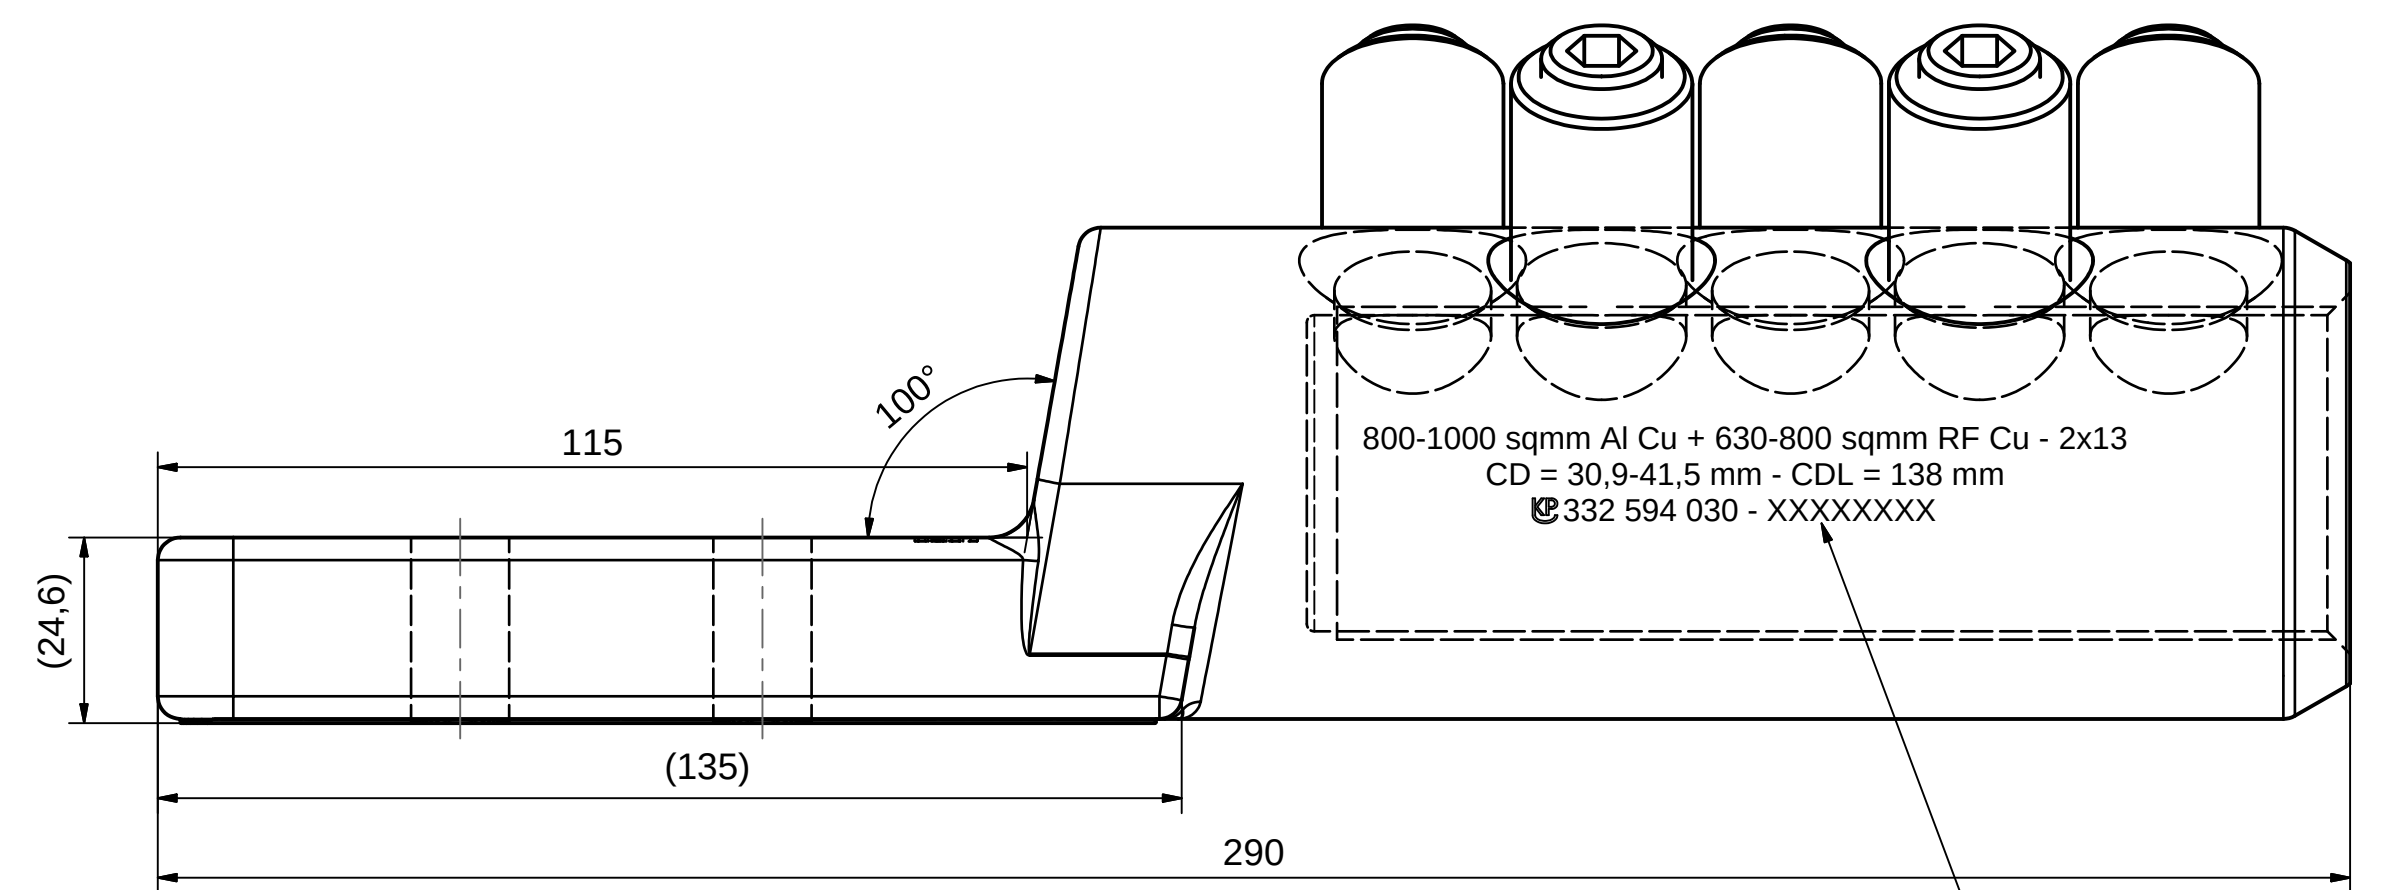
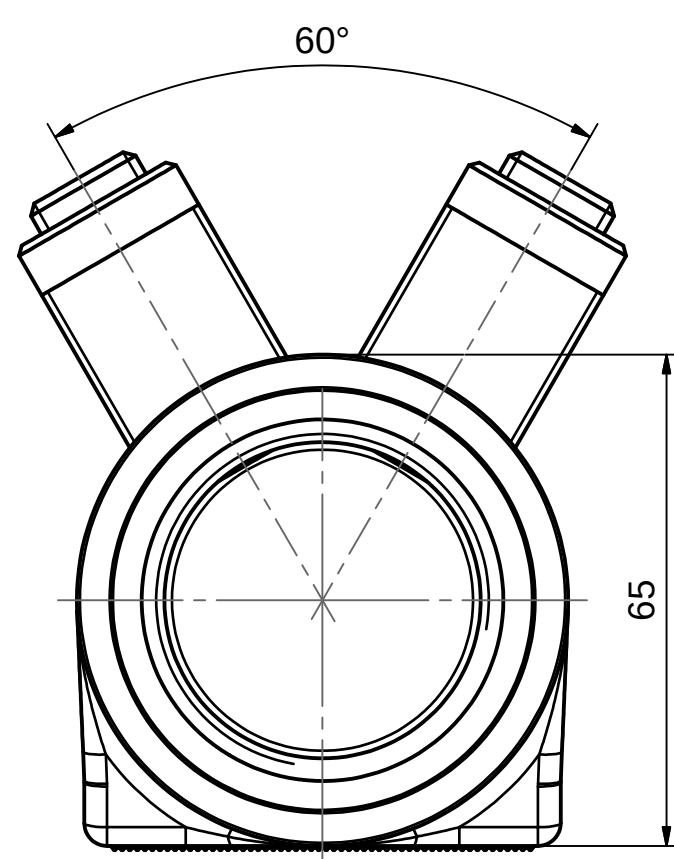


Weitergabe sowie Vervielfältigung dieses Dokuments, Verwertung und Mitteilung seines Inhalts sind verboten, soweit nicht ausdrücklich gestattet. Zuwiderhandlungen verpflichten zu Schadensersatz. Alle Rechte für den Fall der Patent-, Gebrauchsmuster- oder Geschmacksensurierung vorbehalten. © Pfisterer

The reproduction, distribution and utilization of this document as well as the communication of its contents to others without explicit authorization is prohibited. Offenders will be held liable for the payment of damages. All rights reserved in the event of the grant of a patent, utility model or design. © Pfisterer

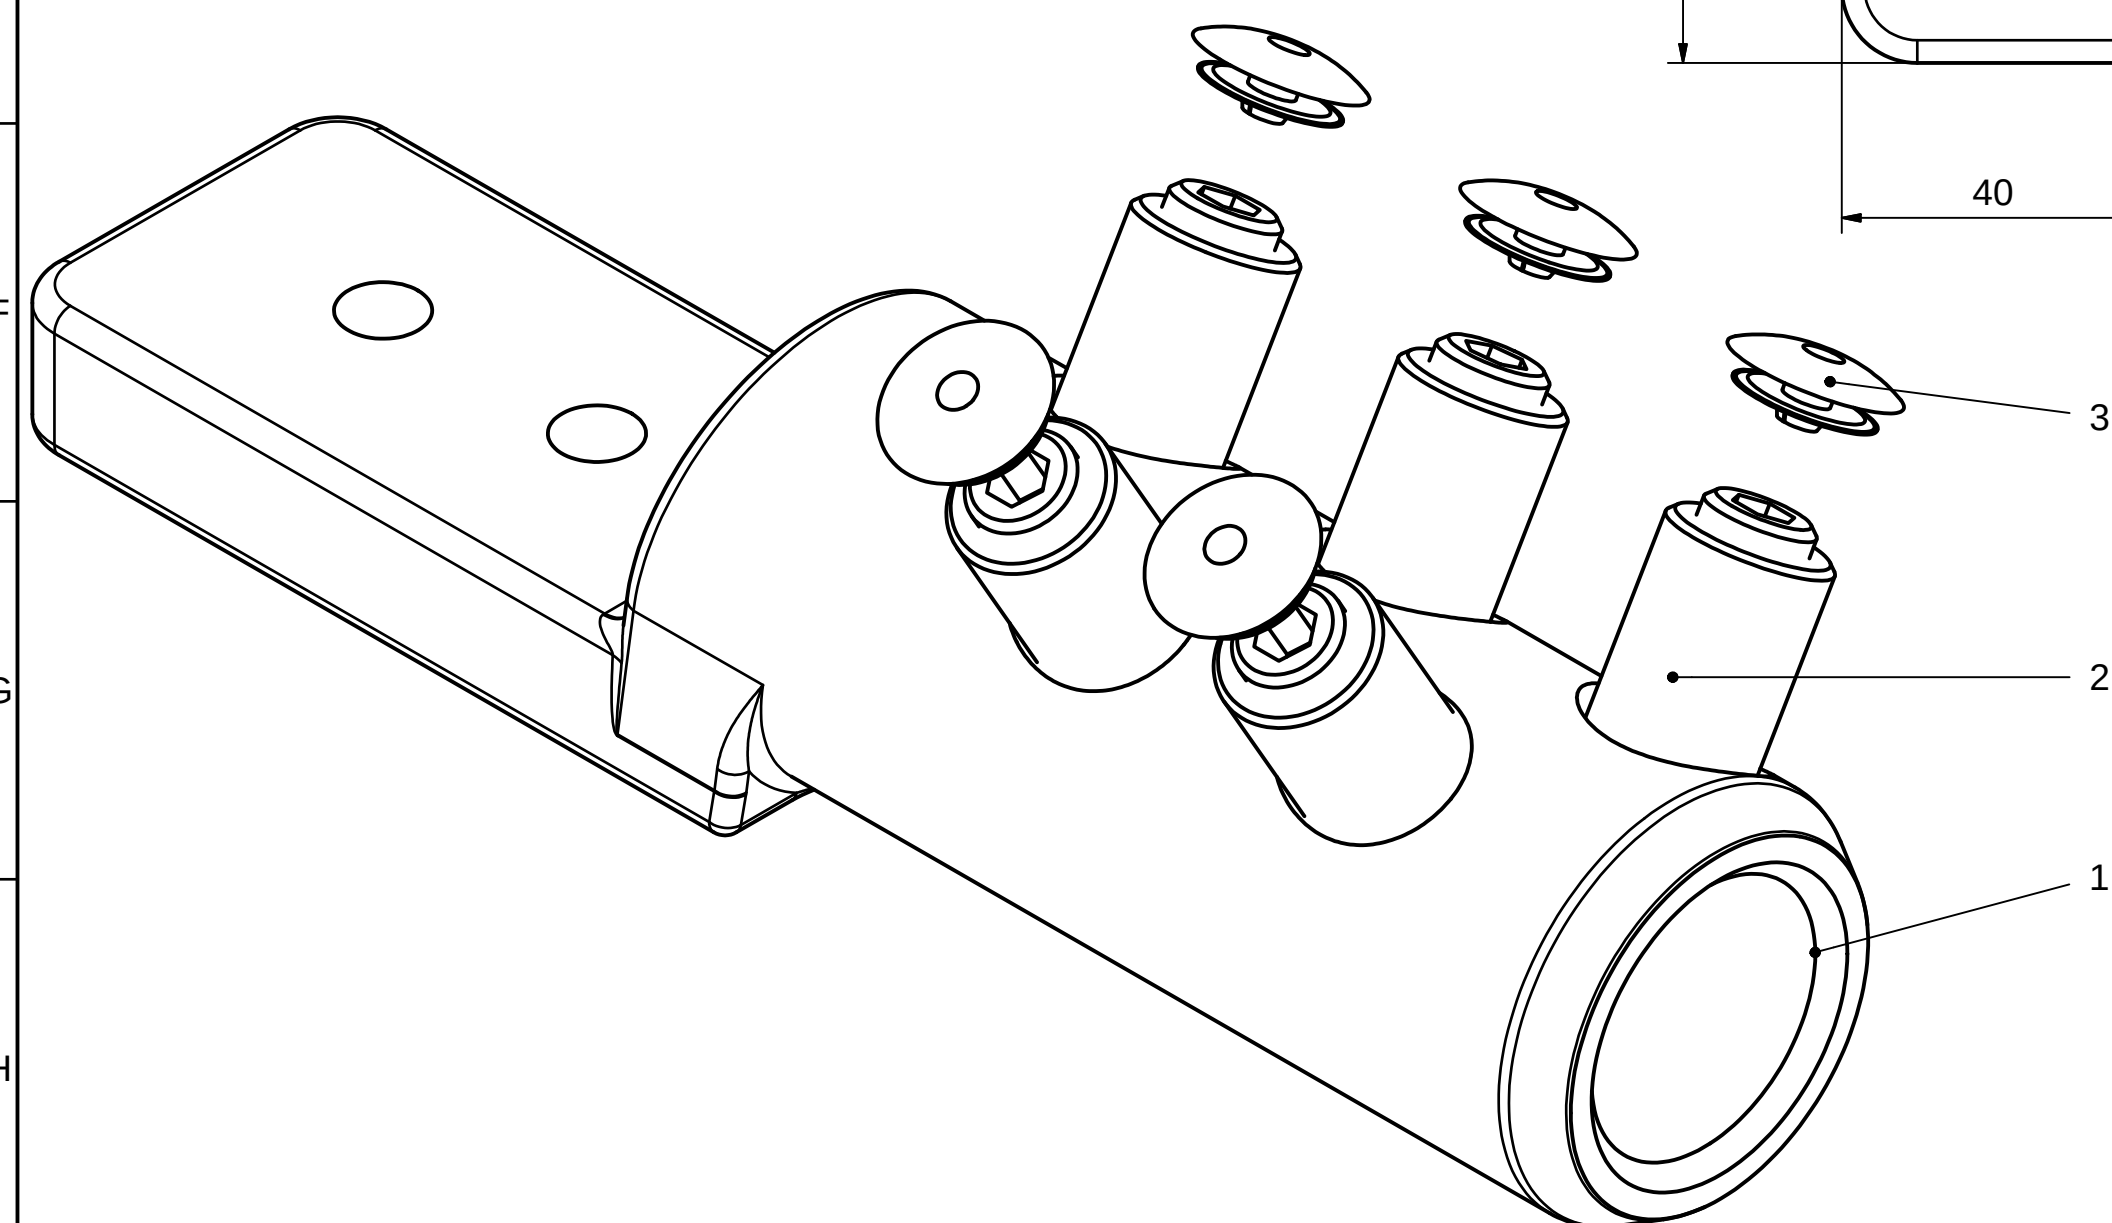

FA-Nummer / lot-number

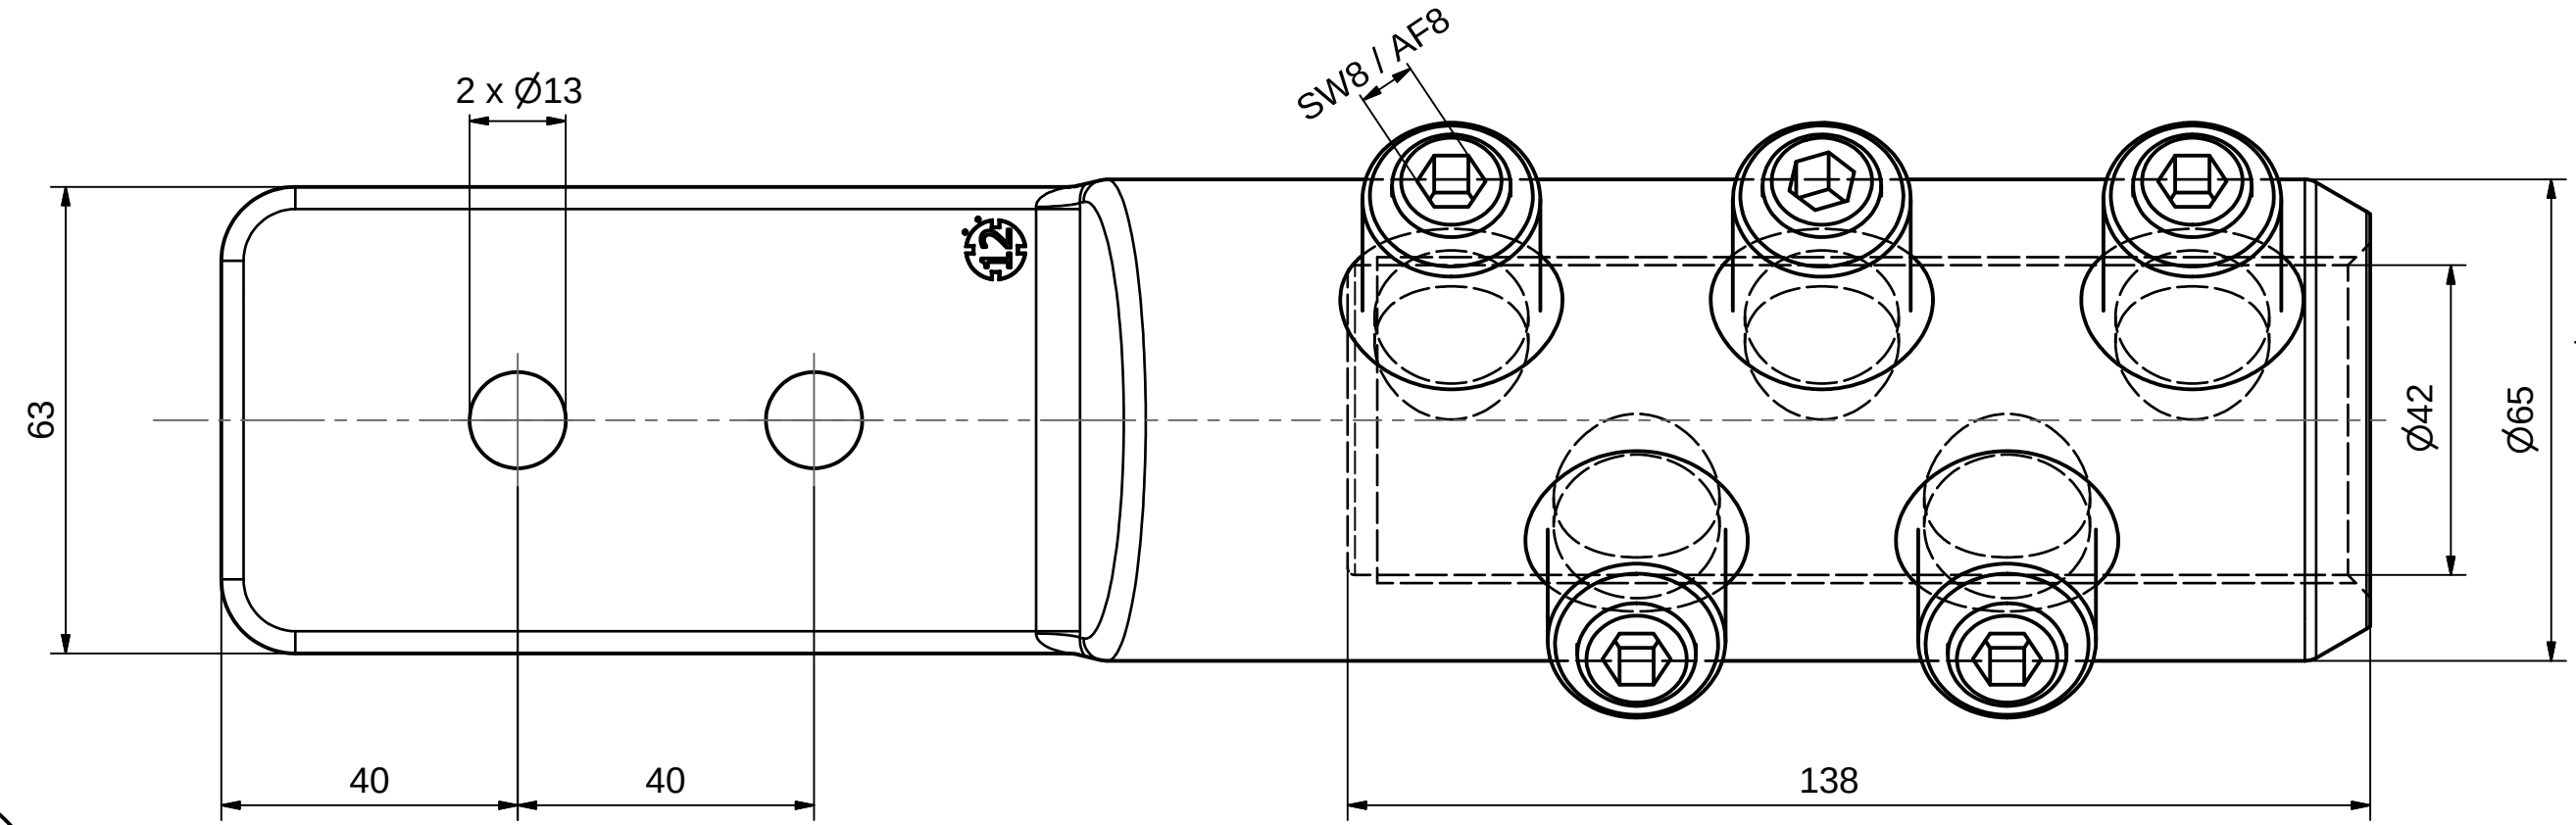

Stückliste / parts list				
OBJEKT	ANZAHL	BEZEICHNUNG		
1	1	Körper Schraubkabelschuh 800-1000 mm², verzinkt / Body cable lug 800-1000 sqmm, tinned		
2	5	SICON-Schraube M24x1,5, blank / SICON-screw M24x1,5, uncoated		
3	5	Kunststoffabdeckung für SICON-Schraube M24x1,5 / Covering cap for SICON-screw M24x1,5		
Maßstab / scale		Gewicht ca. / weight ca. (g)		
1 : 1		2069		
	Name / name	Datum / date		
Erstellt von created by	ScheierM	2016-03-09		
Geprüft von approved by		- -		
Beschreibung / title				
SICON-SKS 800-1000 sqmm - 2x13 LD=30,9-41,5 D=65/d=42/L=290 mm, Lasche 63x24,6x115				
SICON-MCL 800-1000 sqmm - 2x13 CD=30,9-41,5 D=65/d=42/L=290 mm, lug 63x24,6x115				
PFISTERER		Ersatz für / replacement for PPMJMZ179-01A	Dokumentart / type of document Für Kunden	Dateiname / filename S03-152148
		And.datum / date of issue 20160027	Name / name ScheierM	Format / size A2
PFISTERER Kontaktsysteme GmbH Germany		Index / rev 01	Blatt / sh. 1/1	
		Dokumentnr. / document no. 332594030A		