


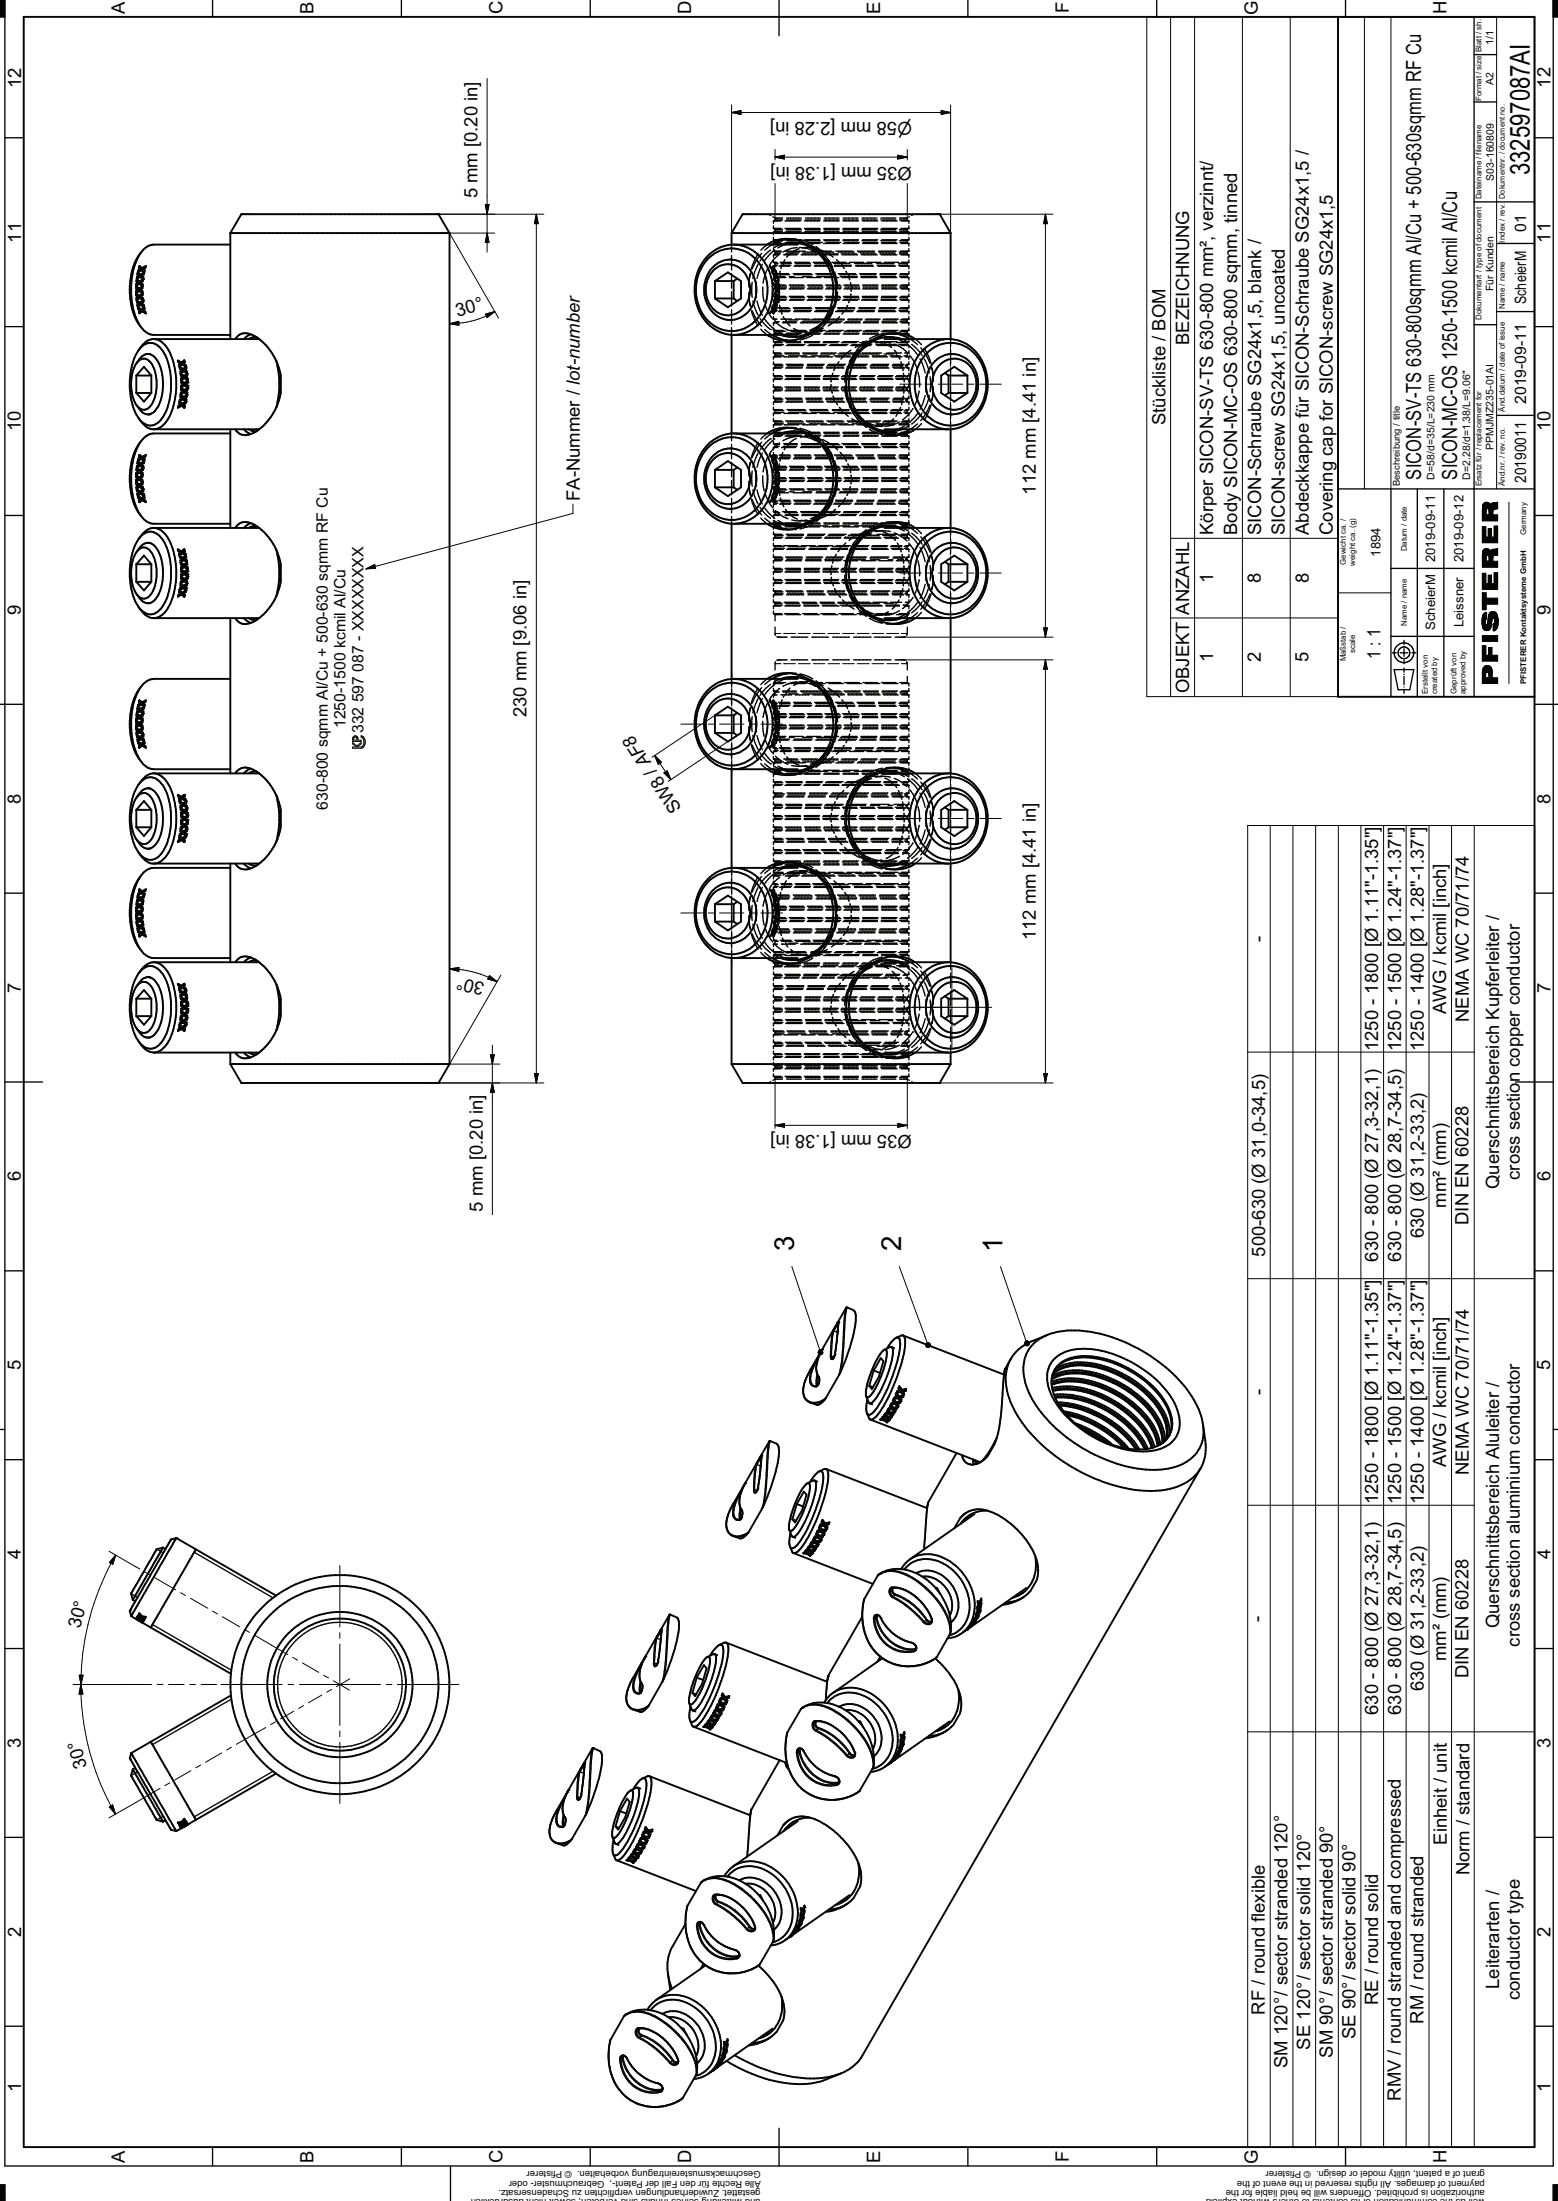

OBJEKT / ANZAHL		Stückliste / BOM	
		BEZEICHNUNG	
1	1	Körper SICON-SV-TS 630-800 mm ² , verzinkt/ Body SICON-MC-OS 630-800 sqmm, tinned	
2	8	SICON-Schraube SG24x1,5, blank / SICON-screw SG24x1,5, uncoated	
5	8	Abdeckkappe für SICON-Schraube SG24x1,5 / Covering cap for SICON-screw SG24x1,5	

Material / scale		Gewicht / weight (ca. lb)	
1:1		1894	

Erstellt von created by		Datum / date	
SchleierM		2019-09-11	

Geprüft von approved by		Datum / date	
Leissner		2019-09-12	

Änderung / revision		Datum / date of issue	
1		2019-09-11	

Name / name		Firma / company	
SchleierM		PPM/M/235-01A1	

Zeichnung / file		Skizze / sketch	
SICON-SV-TS 630-800sqmm Al/Cu + 500-630sqmm RF Cu		SICON-MC-OS 1250-1500 kcmil Al/Cu	

Dokument / document		Revisions / revision	
332 597 087		01	

Dokument / document		Revisions / revision	
332 597 087		01	

RF / round flexible	-	500-630 (Ø 31.0-34.5)	-
SM 120° / sector stranded 120°			
SE 120° / sector solid 120°			
SM 90° / sector stranded 90°			
SE 90° / sector solid 90°			
RE / round solid			
RMV / round stranded and compressed			
RM / round stranded			
Einheit / unit			
Norm / standard			
Leiterarten / conductor type			

630 - 800 (Ø 27.3-32.1)	1250 - 1800 [Ø 1.11"-1.35"]	630 - 800 (Ø 27.3-32.1)	1250 - 1800 [Ø 1.11"-1.35"]
630 - 800 (Ø 28.7-34.5)	1250 - 1500 [Ø 1.24"-1.37"]	630 - 800 (Ø 28.7-34.5)	1250 - 1500 [Ø 1.24"-1.37"]
630 (Ø 31.2-33.2)	1250 - 1400 [Ø 1.28"-1.37"]	630 (Ø 31.2-33.2)	1250 - 1400 [Ø 1.28"-1.37"]
mm ² (mm)	AWG / kcmil [inch]	mm ² (mm)	AWG / kcmil [inch]
DIN EN 60228	NEMA WC 7071/74	DIN EN 60228	NEMA WC 7071/74
Querschnittsbereich Aluleiter / cross section aluminium conductor	Querschnittsbereich Kupferleiter / cross section copper conductor	Querschnittsbereich Aluleiter / cross section aluminium conductor	Querschnittsbereich Kupferleiter / cross section copper conductor