
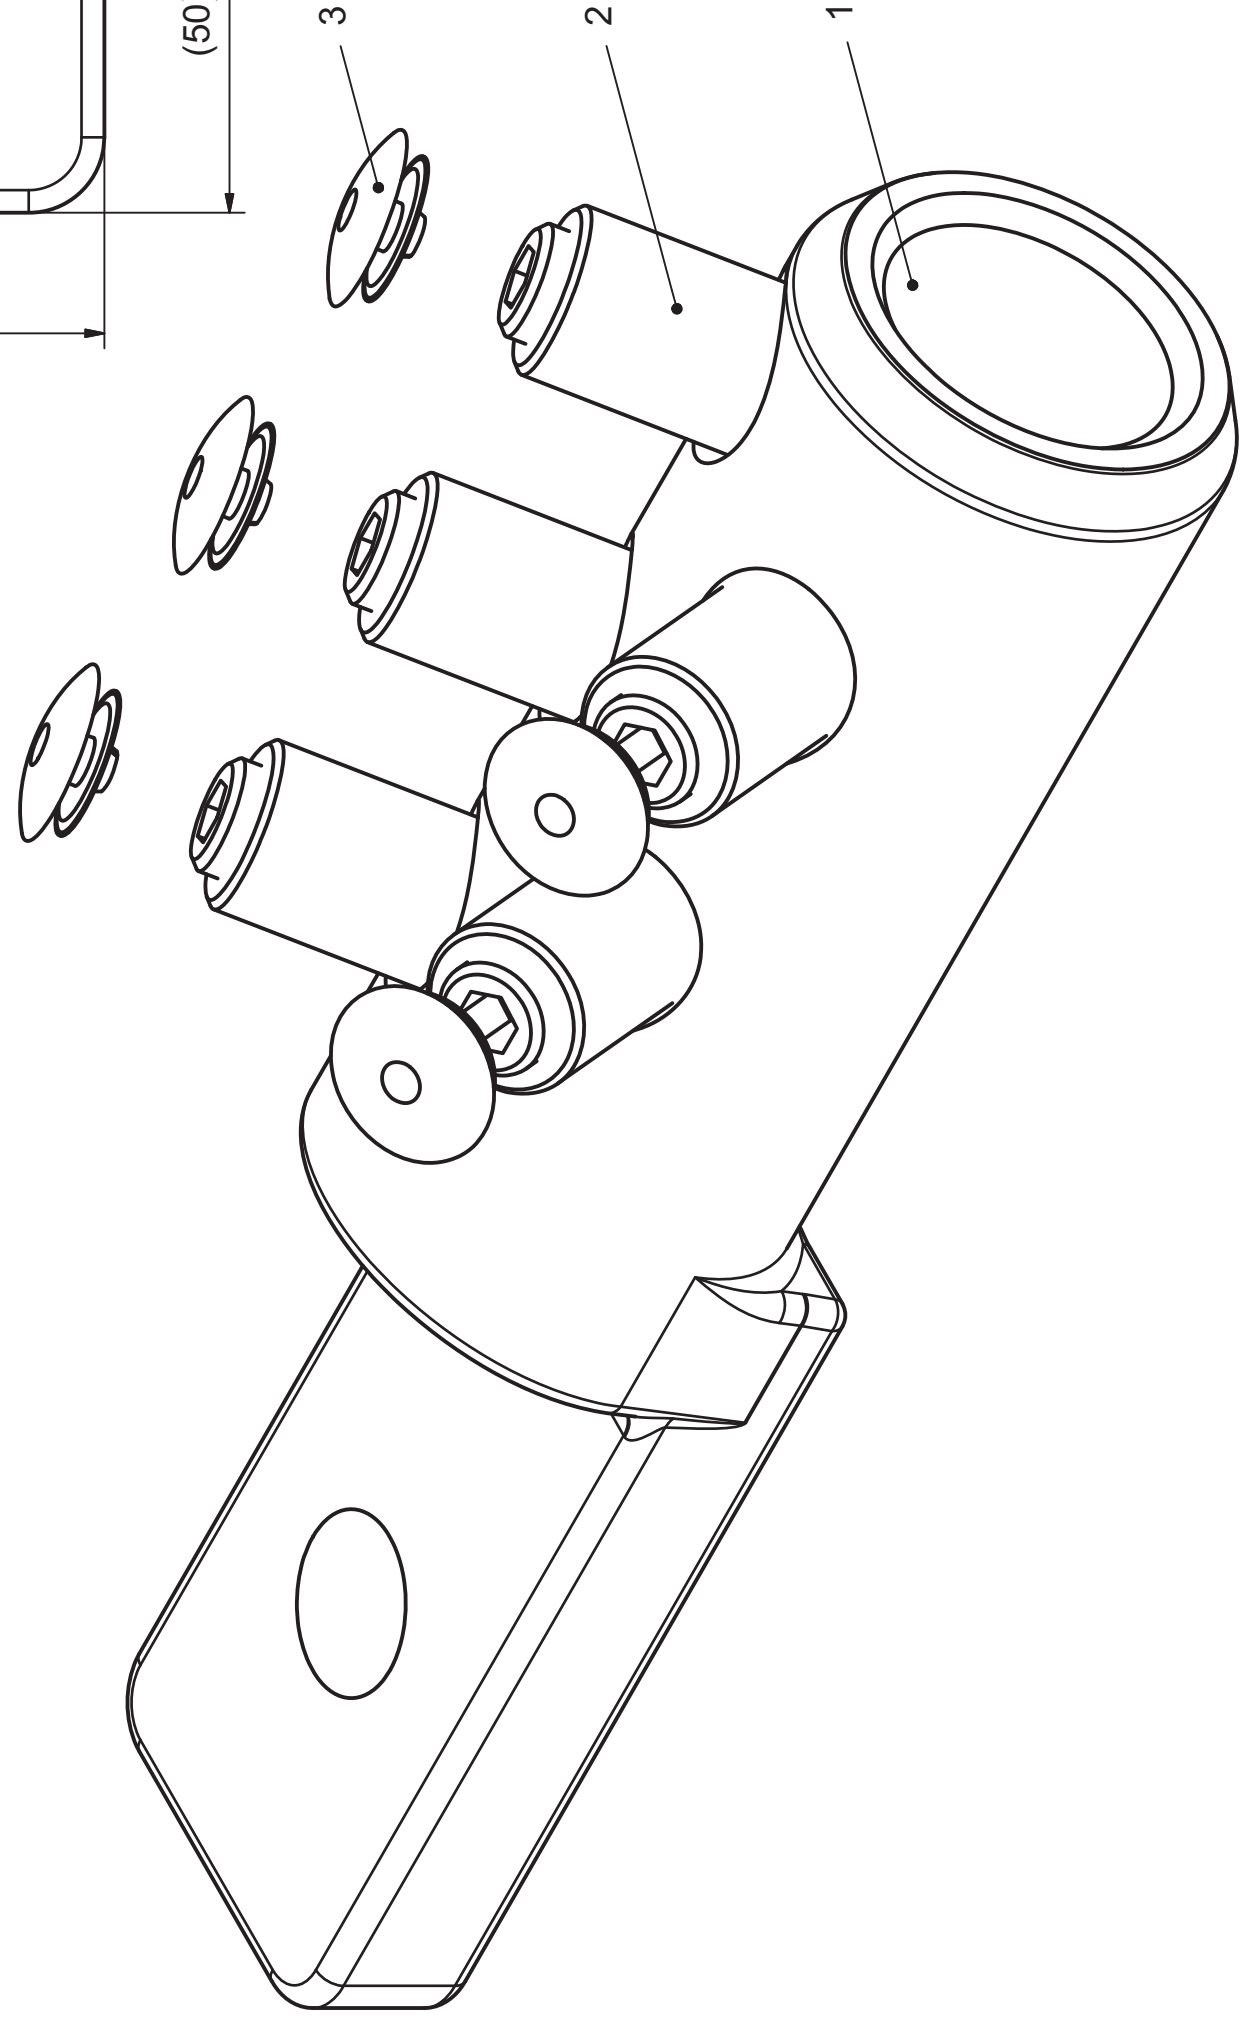
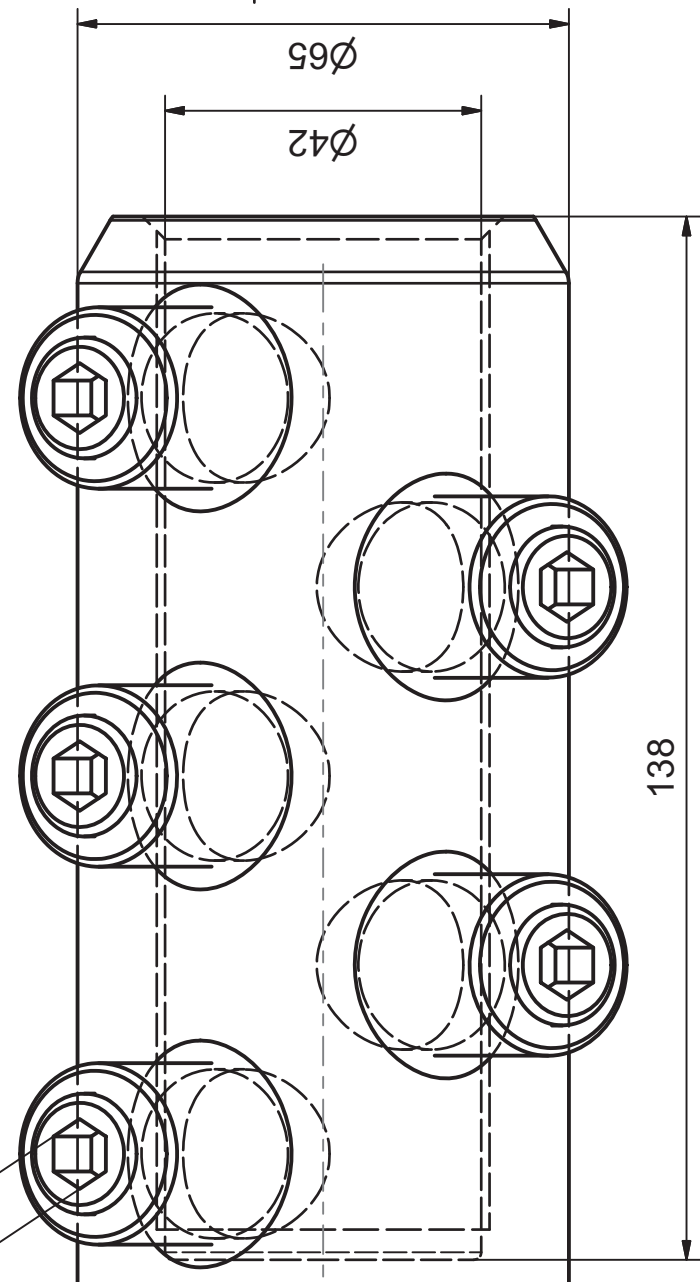
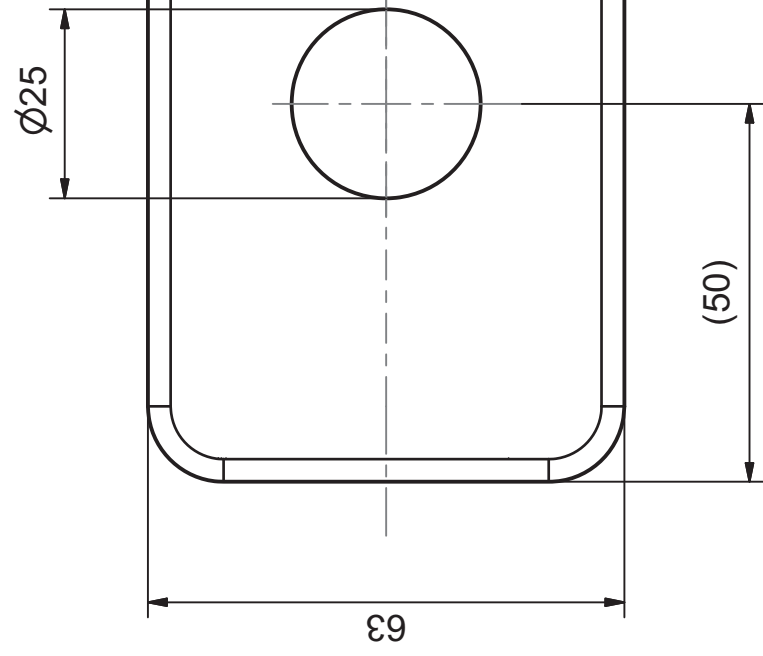
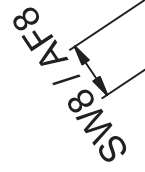
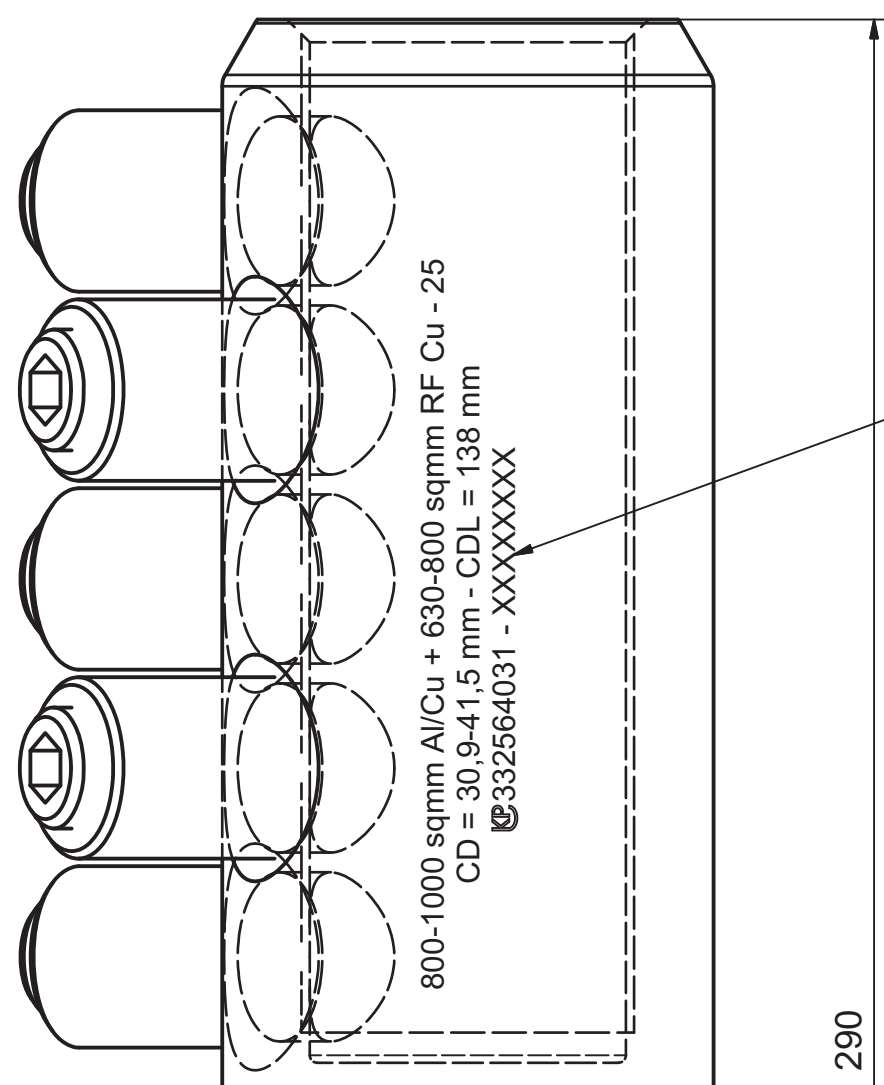
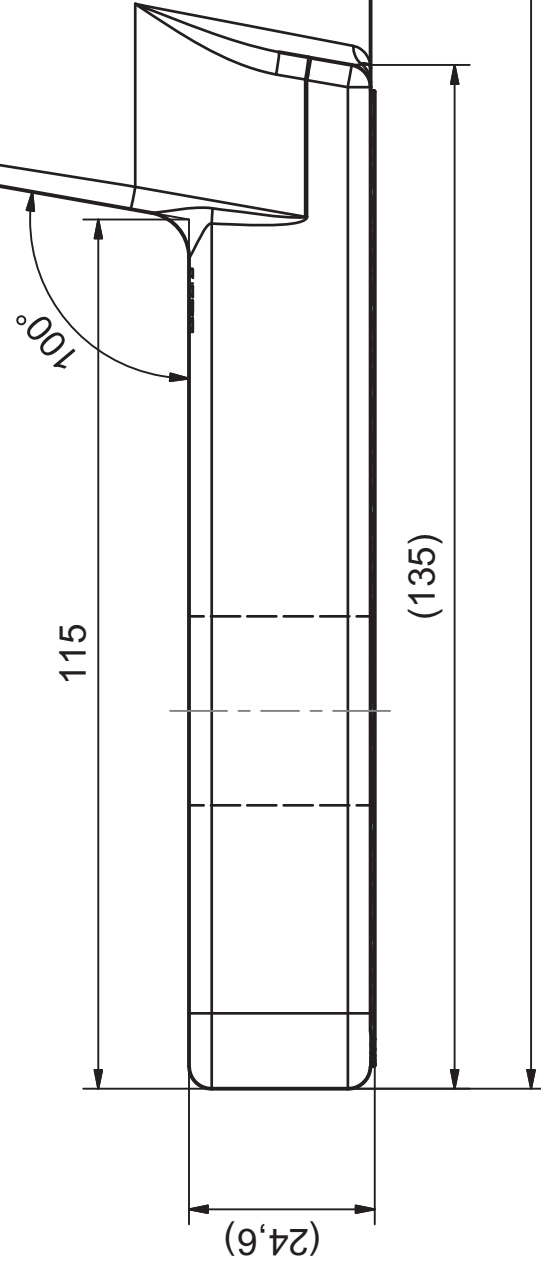


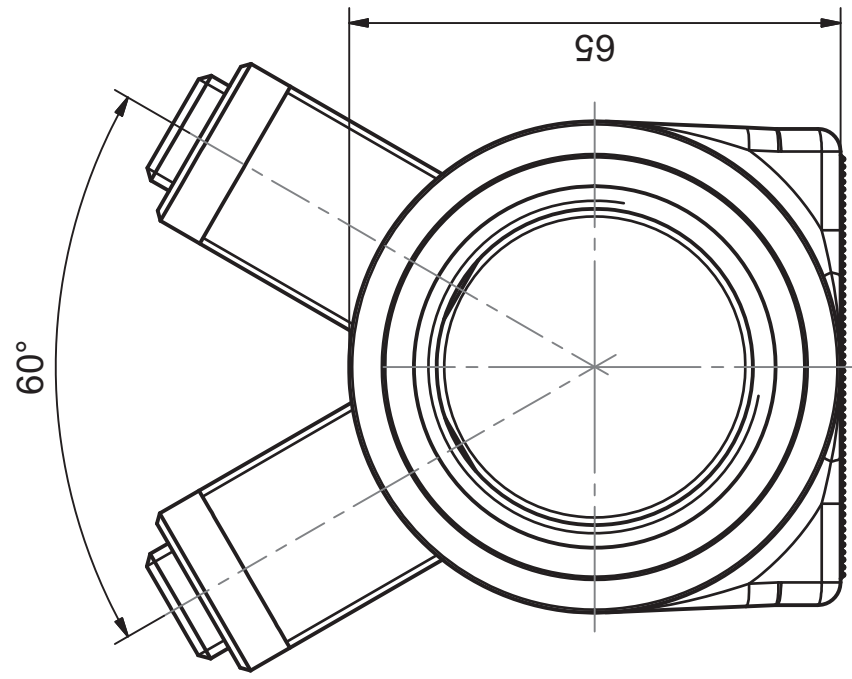

Stückliste / parts list			BEZEICHNUNG	
OBJEKT	ANZAHL			
1	1	Körper Schraubkabelschuh 800-1000 mm², verzinkt / Body cable lug 800-1000 sqmm, tinned		
2	5	SICON-Schraube M24x1,5, blank / SICON-screw M24x1,5, uncoated		
3	5	Kunststoffabdeckung für SICON-Schraube M24x1,5 / Covering cap for SICON-screw M24x1,5		
Maßstab / scale		Gewicht ca. (g) weight ca. (g)		
1 : 1		2050		
	Name / name	Datum / date		Beschreibung / title
Erstellt von created by	ScheierM	2016-03-10		SICON-SKS 800-1000 sqmm - 25 LD=30,9-41,5 D=65/d=42L=290 mm, Lasche 63x24-6x115
Geprüft von approved by		- -		SICON-MCL 800-100 sqmm - 25 CD=30,9-41,5 D=65/d=42L=290 mm, lug 63x24-6x115
Ersatz für / replacement for				Dokumentnr. / type of document
PPMJMZ181-01A				Für Kunden
And. nr. / rev. no.		And. datum / date of issue		Dateline/nr. / filename
20160027		2016-03-10		SOS-152170
PFISTERER				Dokumentnr. / document no.
PFISTERER Kontaktsysteme GmbH				1/1
Germany				332594031A

The reproduction, distribution and utilization of this document as well as the communication of its contents to others without explicit authorization is prohibited. Offenders will be held liable for the payment of damages. All rights reserved in the event of the grant of a patent, utility model or design. © Pfisterer

Weitergabe sowie Vervielfältigung dieses Dokuments, Verwertung und Mitteilung seines Inhalts sind verboten, soweit nicht ausdrücklich gestattet. Zuwiderhandlungen verpflichten zu Schadensersatz. Alle Rechte für den Fall der Patent-, Gebrauchsmuster- oder Geschmacksmustereintragung vorbehalten. © Pfisterer