



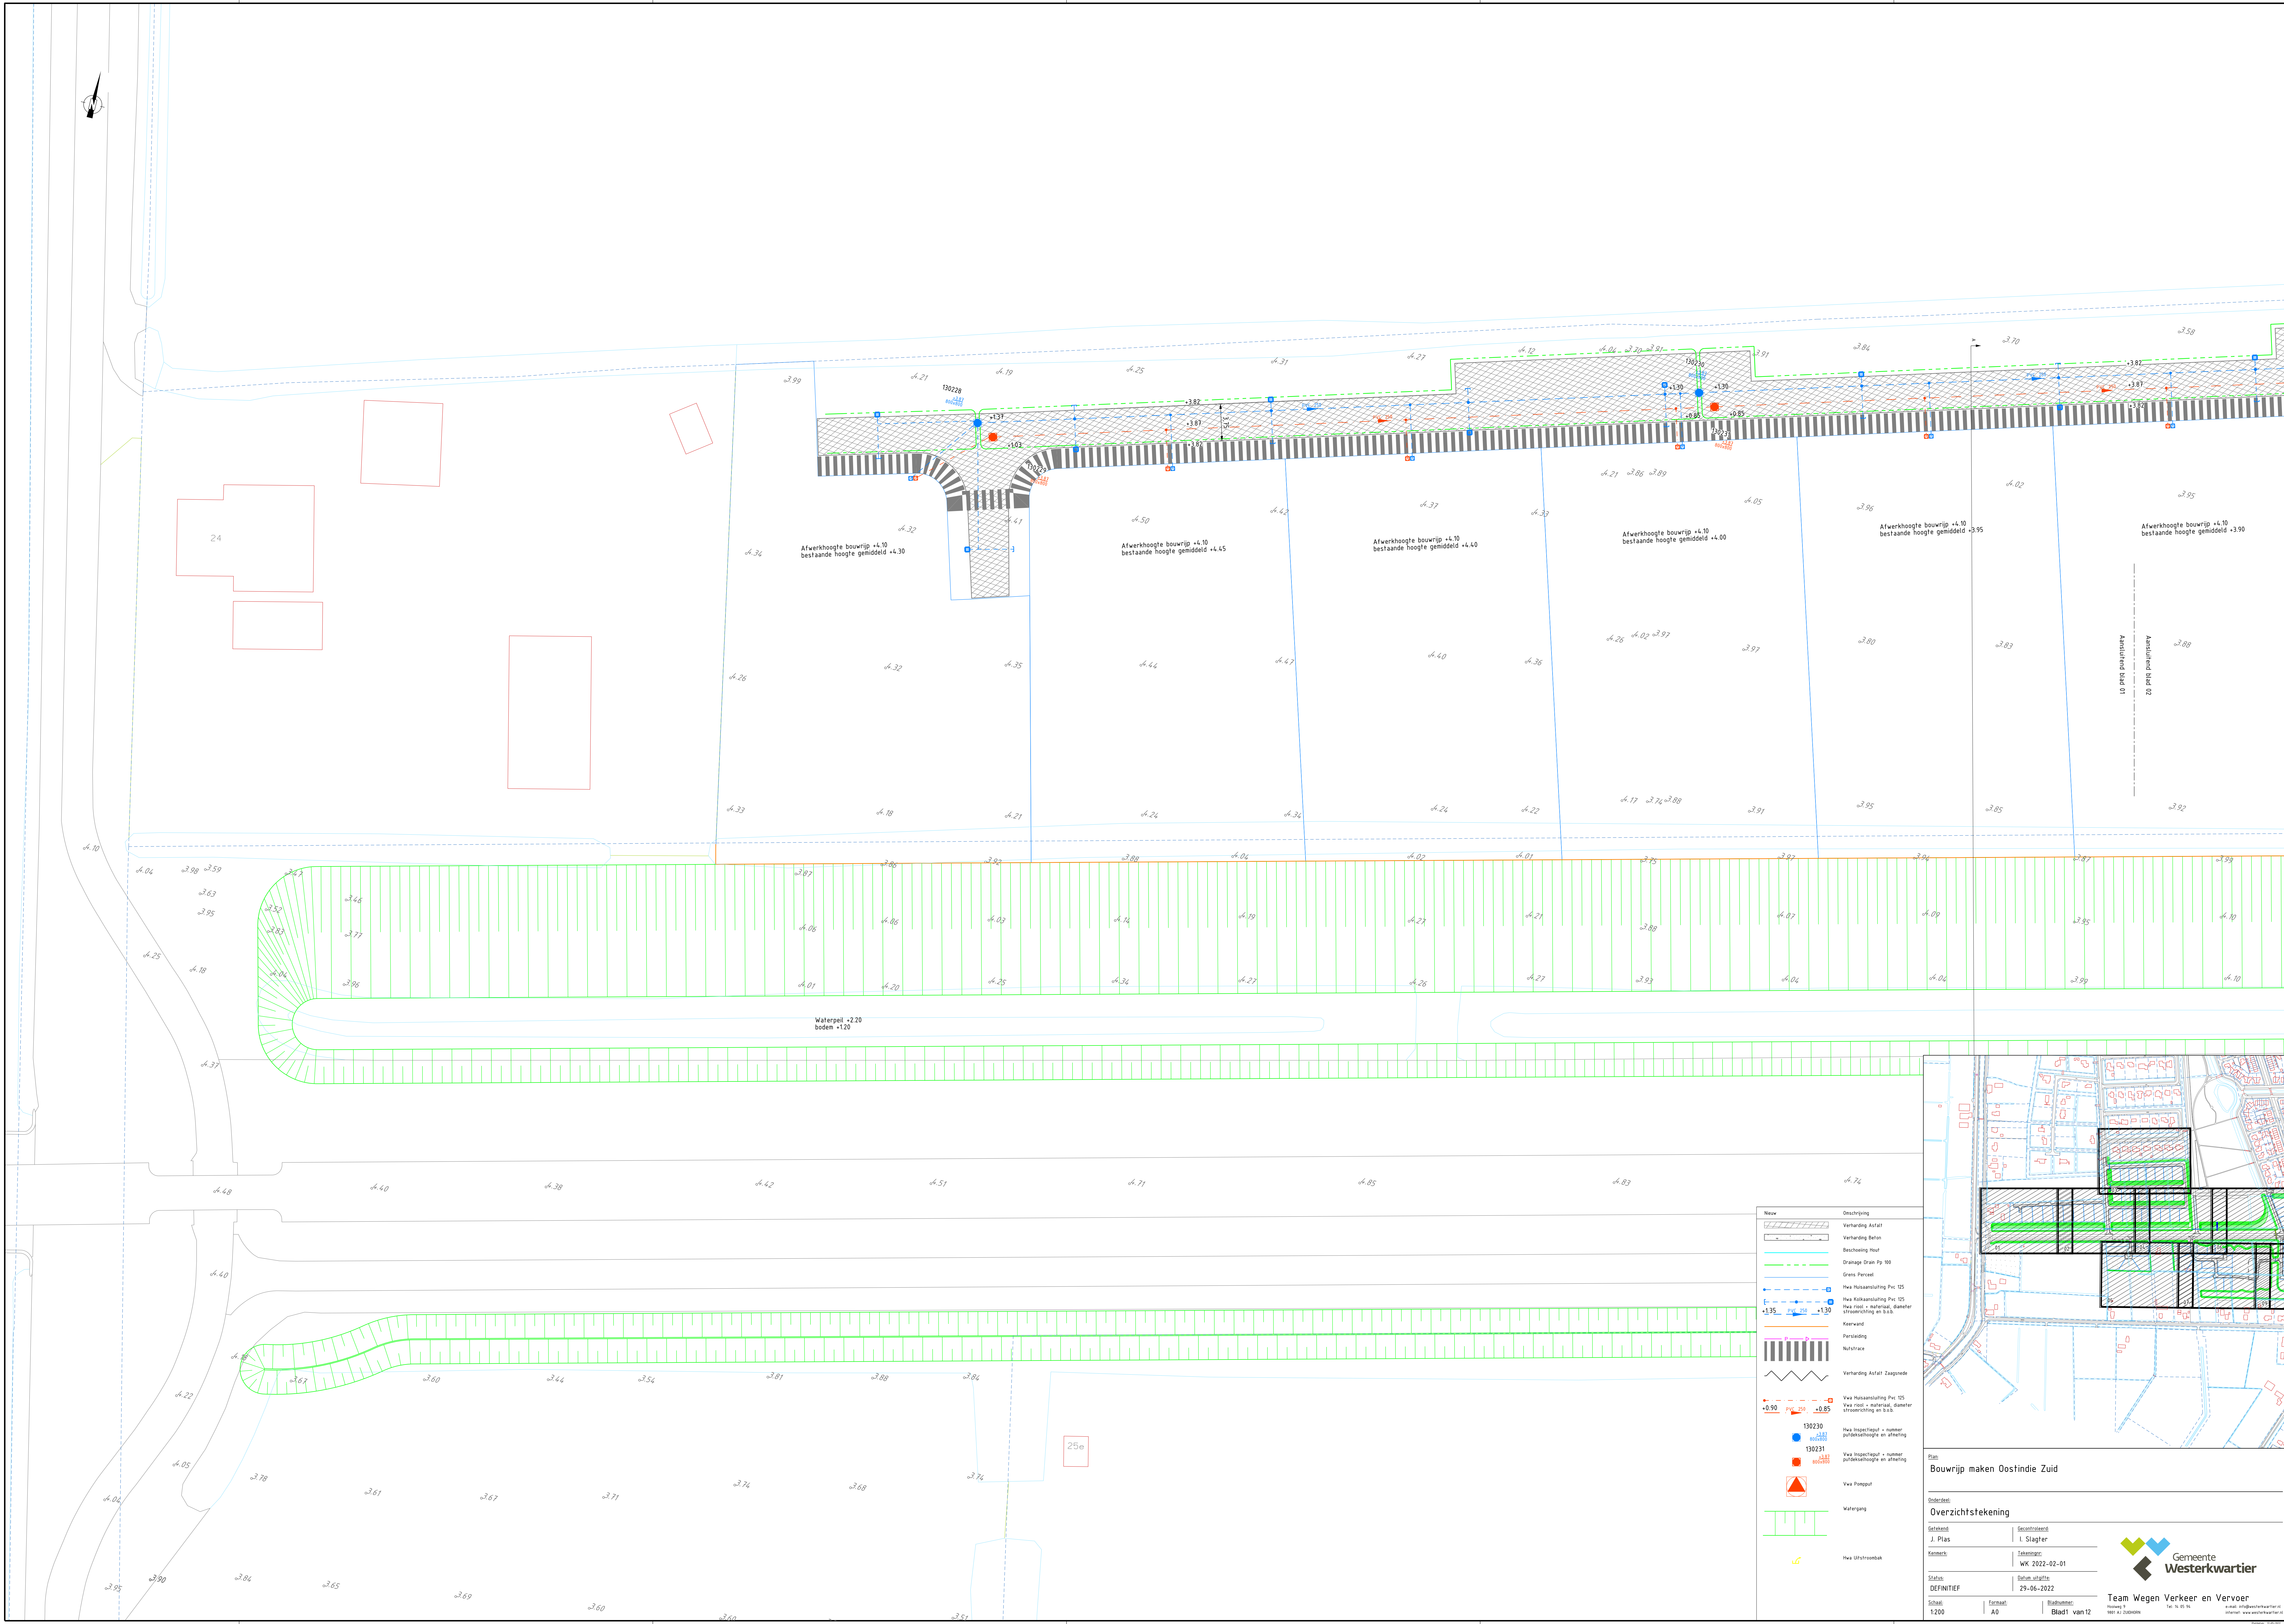

Naam	Omschrijving
	Verharding Asfalt
	Verharding Beton
	Bescheiding Hout
	Drainage Grain Pp 100
	Green Perceel
	Hek Kijkkastlating Pvc 125
	Hek roest - materiaal, diameter afwerking en b.o.k.
	Keerwijd
	Pervoiding
	Nutkruis
	Verharding Asfalt Zaagvrije
	Vwv Russenlating Pvc 125
	Vwv roest - materiaal, diameter afwerking en b.o.k.
	Hek inspectieput - nummer, afwerkingshoogte en afmeting
	Vwv inspectieput - nummer, afwerkingshoogte en afmeting
	Vwv Pompput
	Watergang
	Hek Lichtreusbank

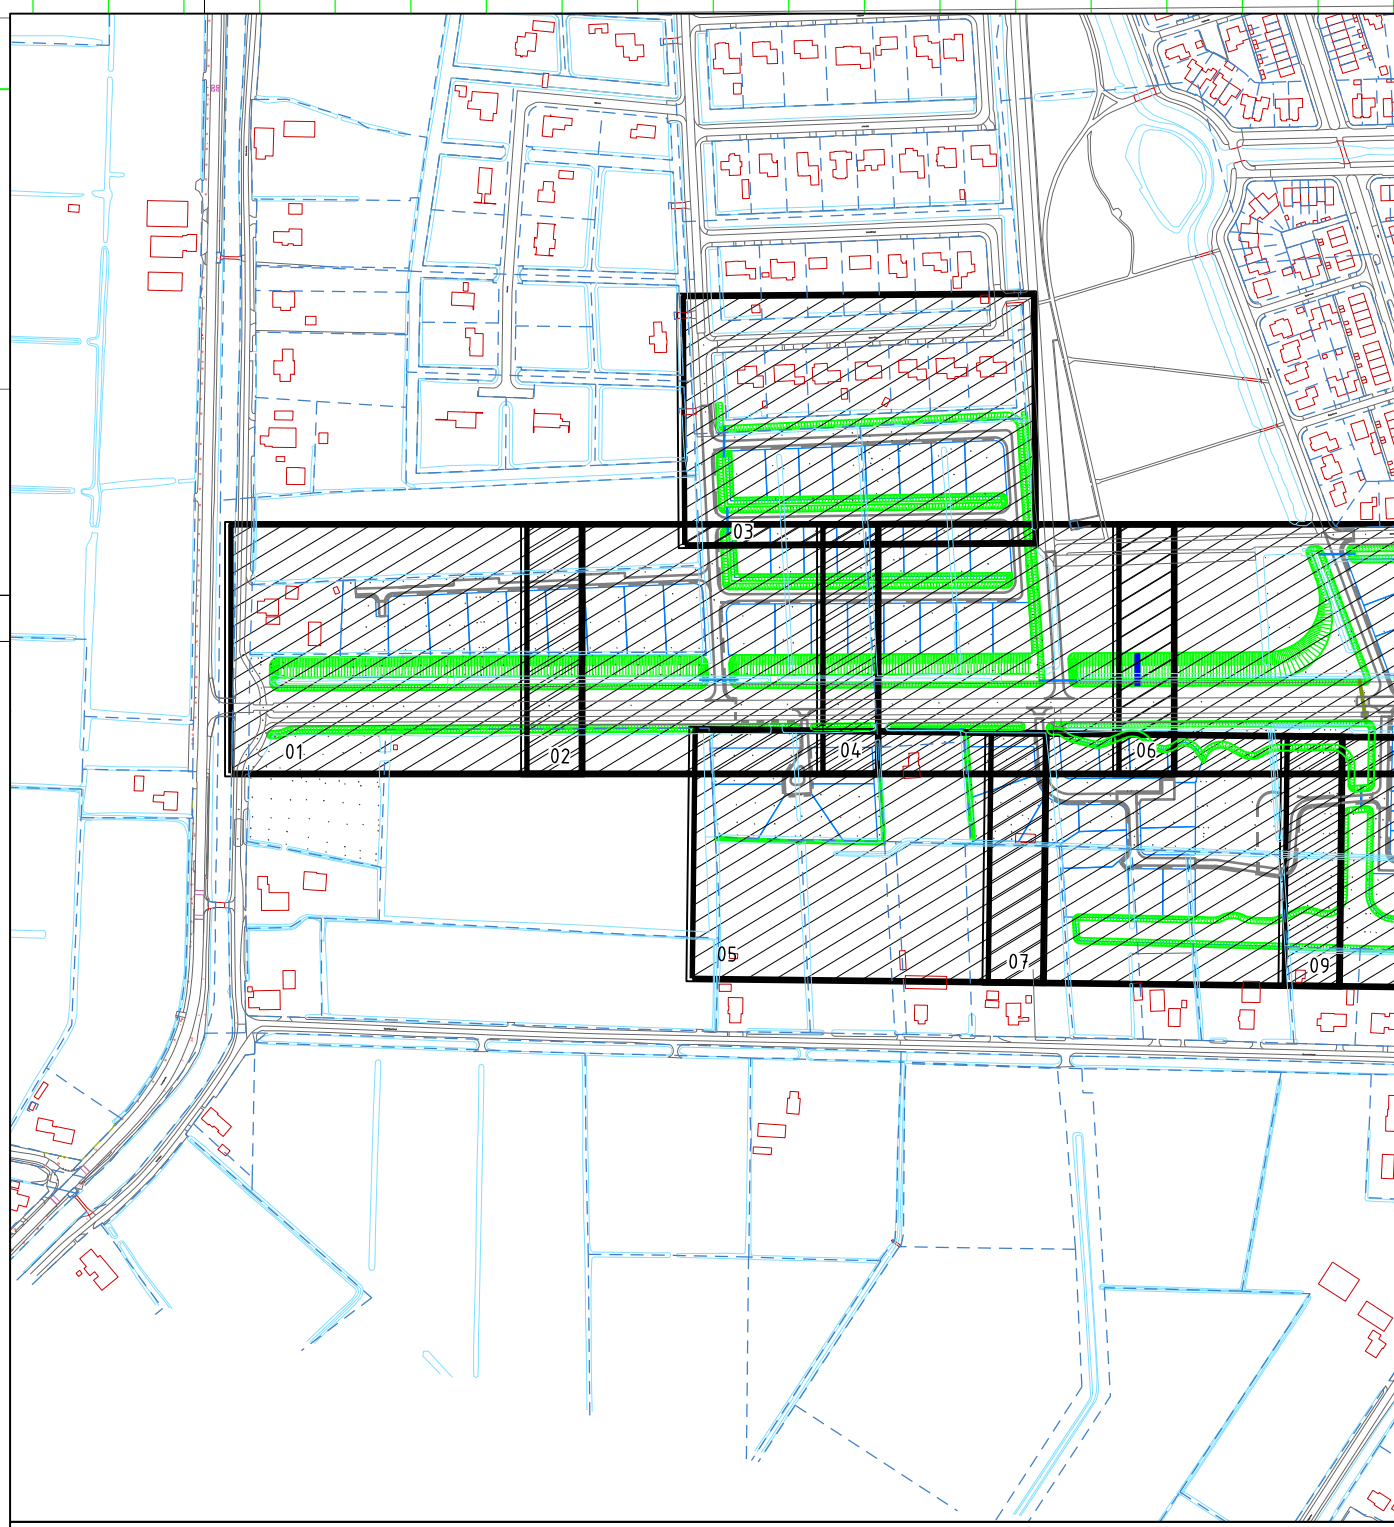

Plan
Bouwrijp maken Oostindie Zuid

Overzichtstekening

Schikking: J. Plas	Geplaatst: 1. Slagter
Samen:	Tekening: WK 2022-02-01
Status: DEFINITIEF	Datum laatste: 29-06-2022
Schaal: 1:200	Bladnummer: Blad 1 van 12

Gemeente Westerkwartier
Team Wegen Verkeer en Vervoer
Hoofdweg 3
8081 AZ Dordrecht
Tel. 14 25 34
e-mail: info@westerkwartier.nl
internet: www.westerkwartier.nl