



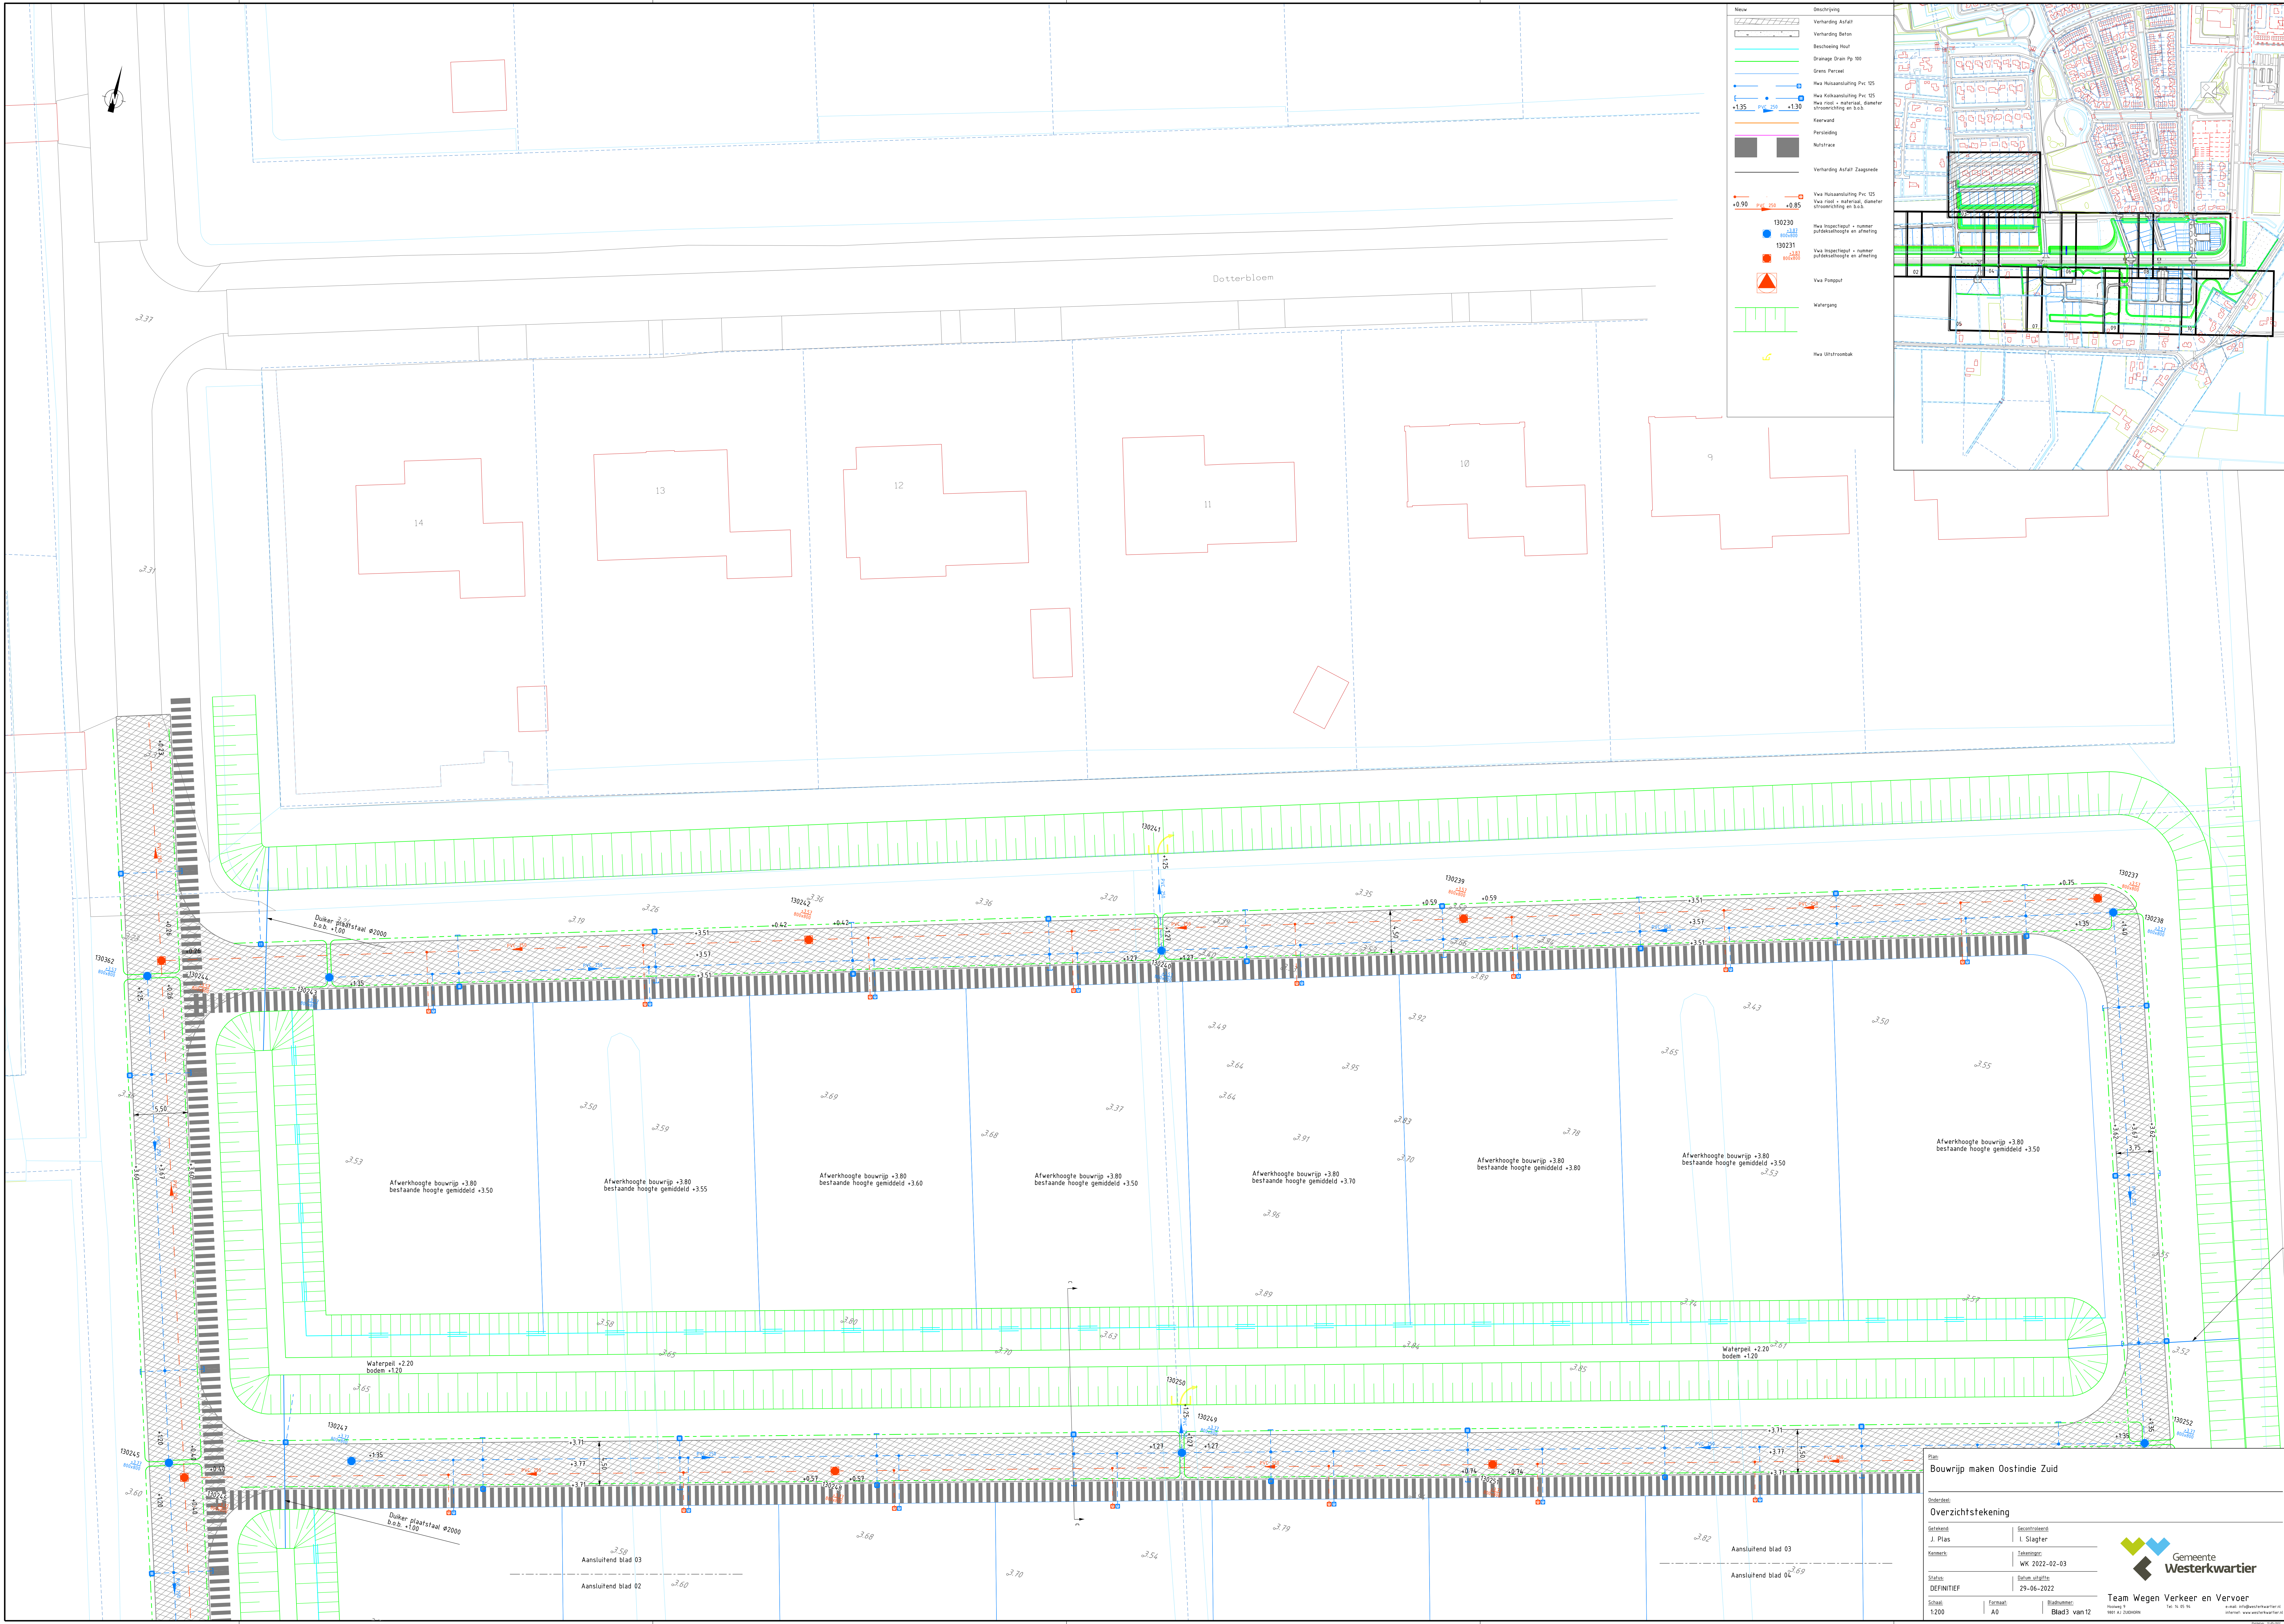

Legende

Naam	Omschrijving
	Verharding Asfalt
	Verharding Beton
	Beschutting Hout
	Graspeel
	Gras Perceel
	Hoe Kolleaanleiding Pvc 125
	Hoe Kolleaanleiding Pvc 105
	Hoe riol + material, diameter 100mm en 125mm
	Kiemwand
	Perisiding
	Nuttrace
	Verharding Asfalt Zagspade
	Vwa Huisaanleiding Pvc 125
	Vwa riol + material, diameter 100mm en 125mm
	Vwa inspectieput - nummer, afmeting en afmeting
	Vwa inspectieput - nummer, afmeting en afmeting
	Vwa Pompuit
	Watergang
	Hoe Uithoornbak

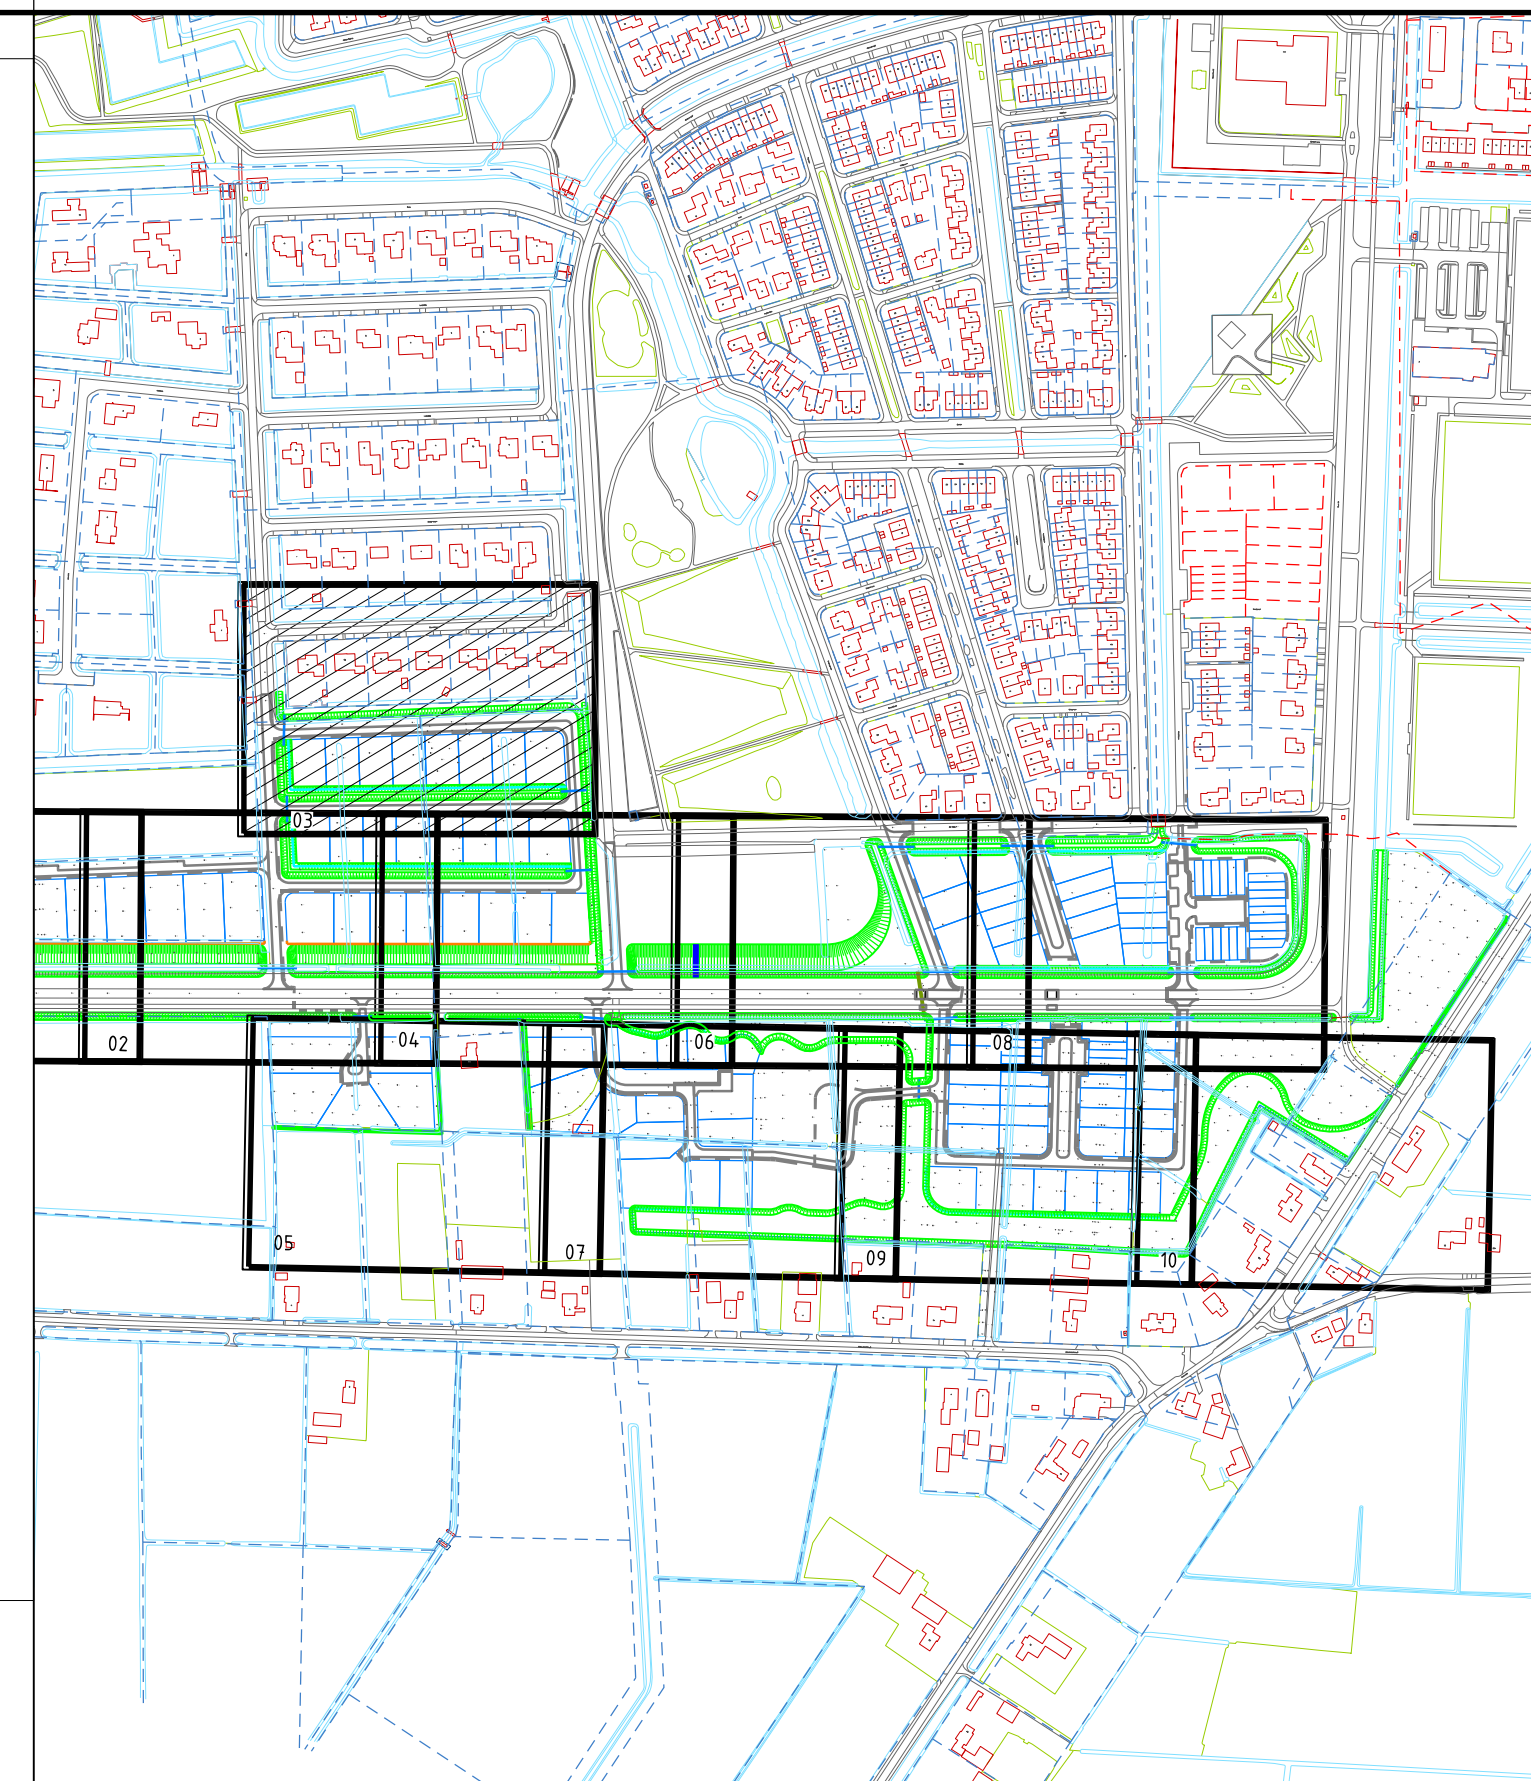

Plan
Bouwrijp maken Oostindie Zuid

Overzichtstekening

Bestand:	Geplaatst:
J. Plas	I. Slagter
Revisie:	WK 2022-02-03
Status:	DEFINITIEF
Datum:	29-06-2022
Schaal:	1:200
Formaat:	A0
Bladnummer:	Blad3 van 12

Gemeente Westerkwartier
Team Wegen Verkeer en Vervoer
Hoofdweg 3
4816 AZ Breda
Tel: 14 25 34
e-mail: info@westerkwartier.nl
www.westerkwartier.nl