


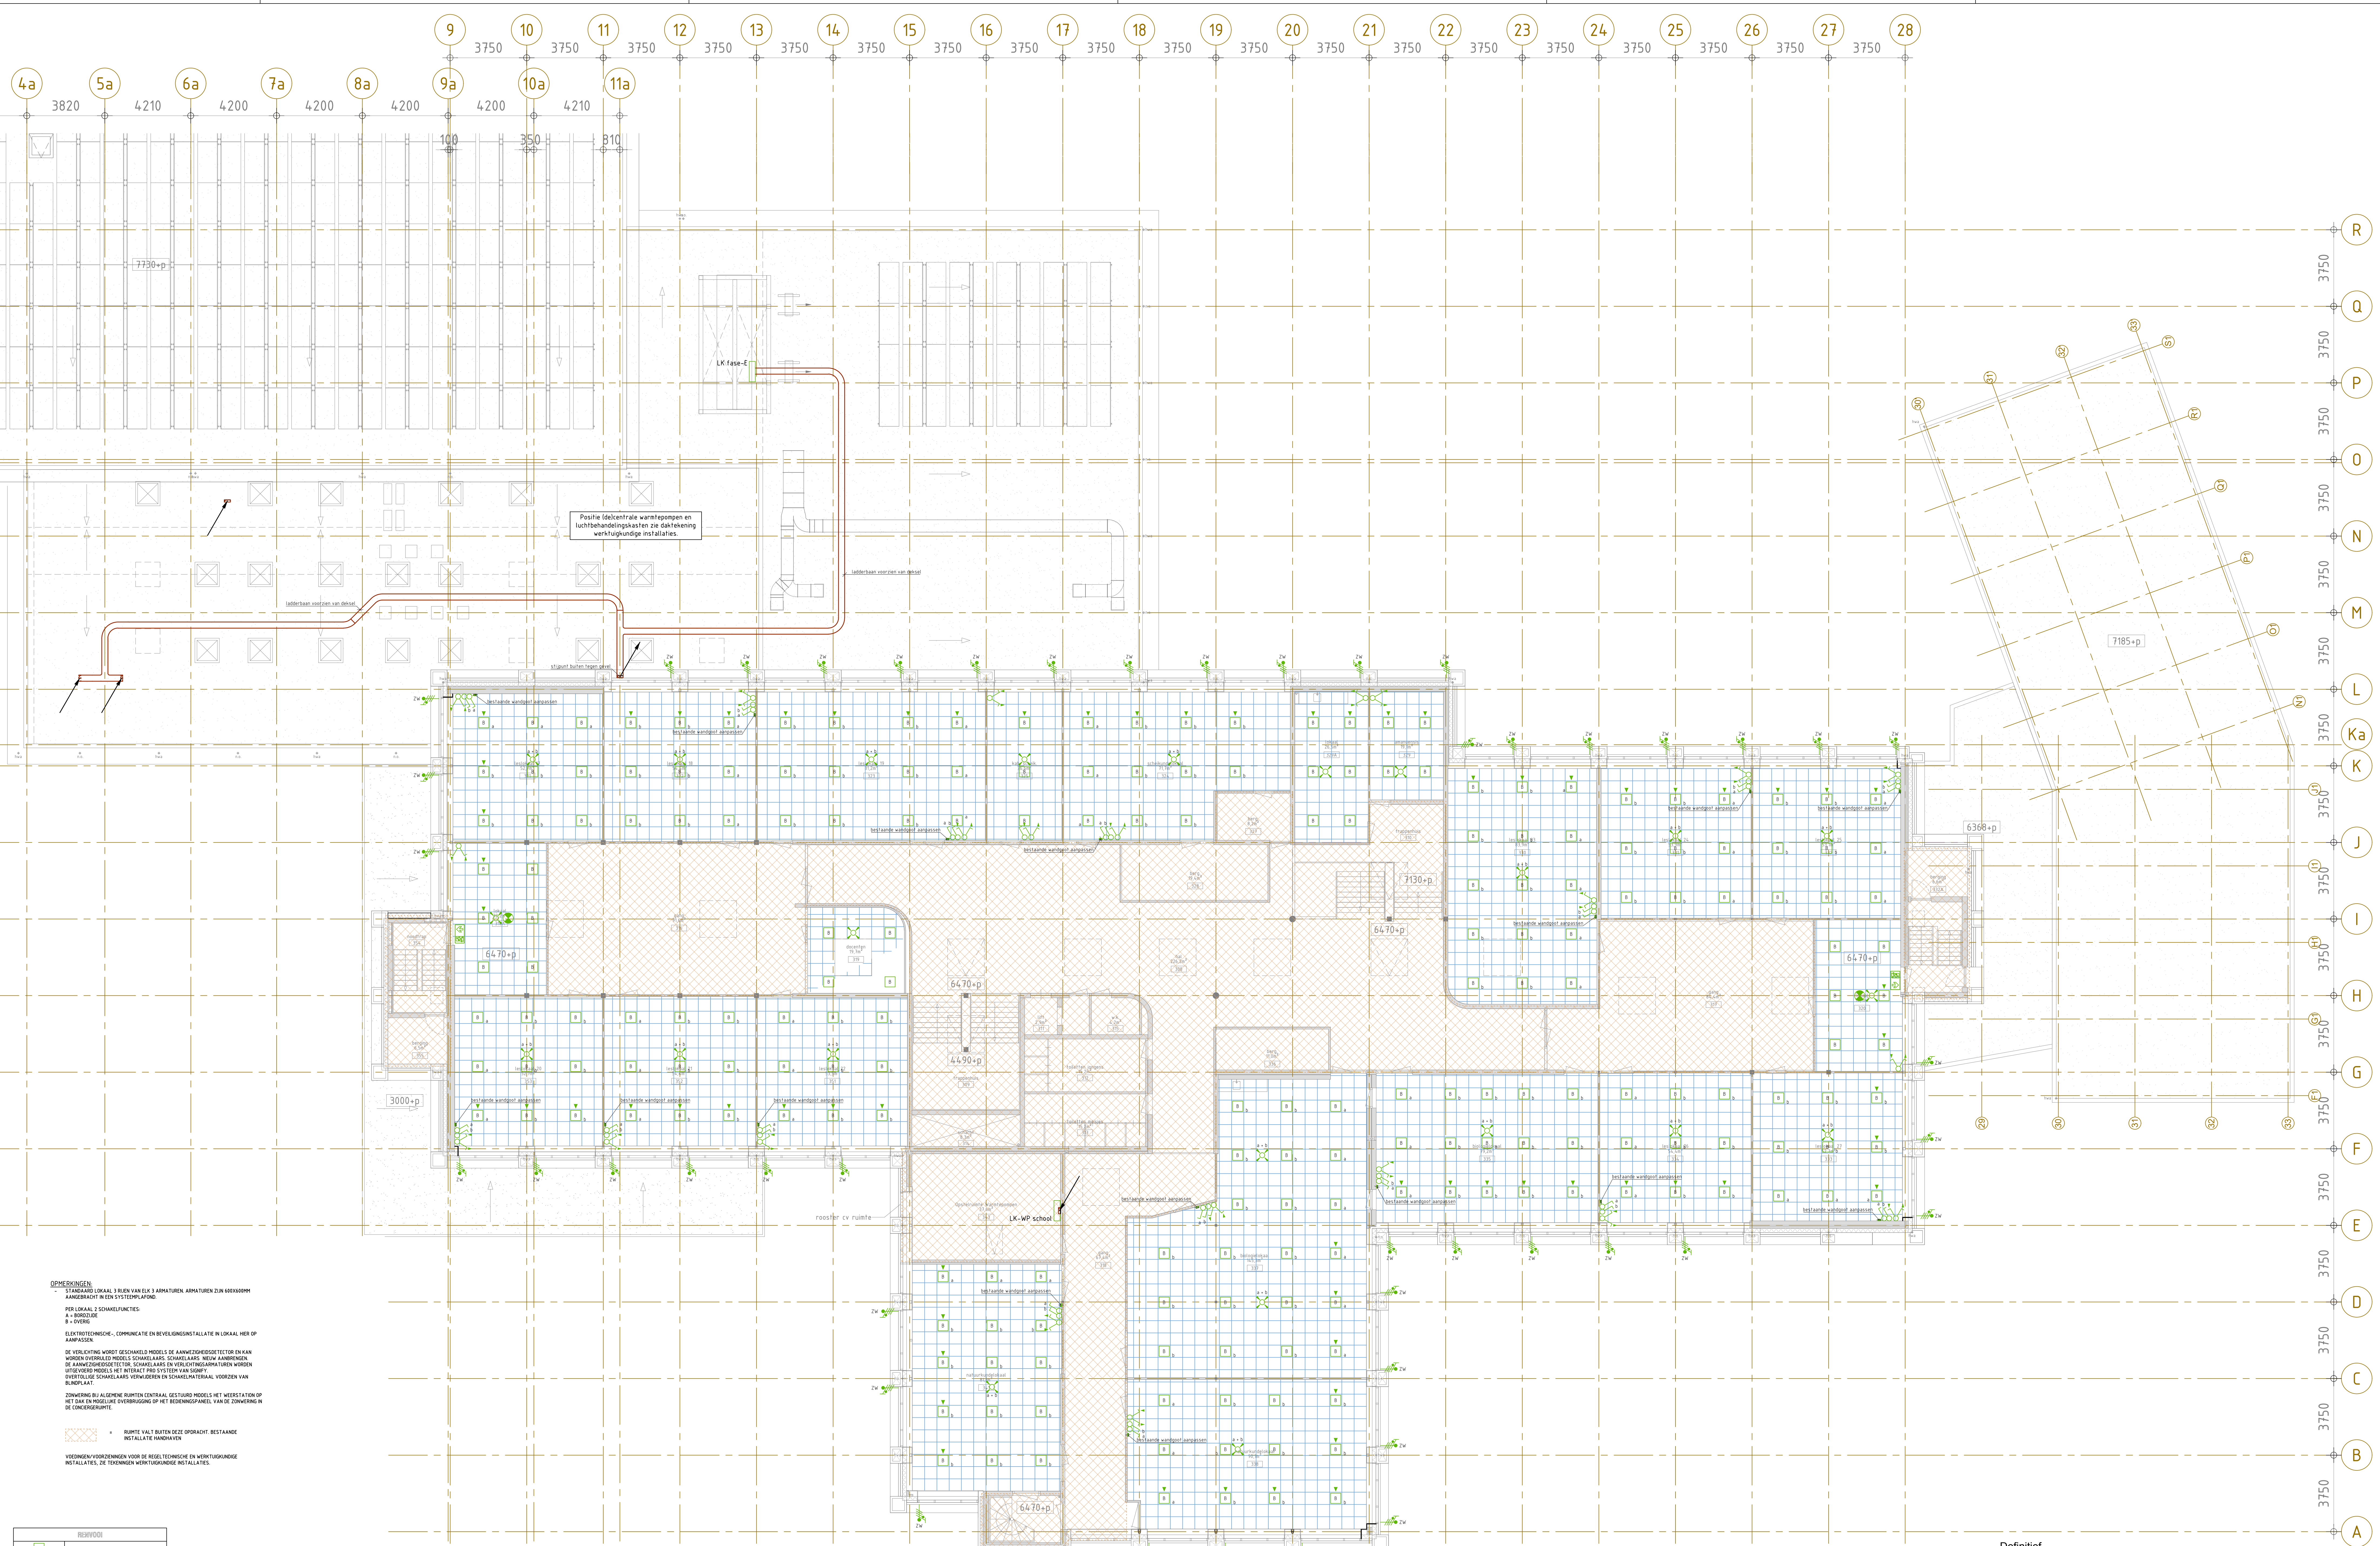

OPMERKINGEN
PER LOKAAL 2 SCHAKELFUNCTIES:
A = BORDZIDE
B = OVERZICHT
ELEKTROTECHNISCHE-, COMMUNICATIE EN BEVEILIGINGSINSTALLATIE IN LOKAAL, HIER OP AANPASSEN

LEGENDA	

Definitief

Fase : Bestek

Project : Renovatie Christelijk College De Noordgouw te Heerde

Opdrachtgever : De Noordgouw Heerde

Onrdeel : Versterkingsinstallatie

2e Verdieping

Tekening nr.: E102

Projectnr.: 1334

Datum : 3-6-22

Schaal : 1:100

Form : A0

Getekend : RvM

Gezien :

Gew:

W4V Adviseurs
Johanniteaan 2
3841 DT Harderwijk
085 - 10 43 348
www.w4v.nl

Xref 1: 1915 TO-100 220422

Xref 2: