


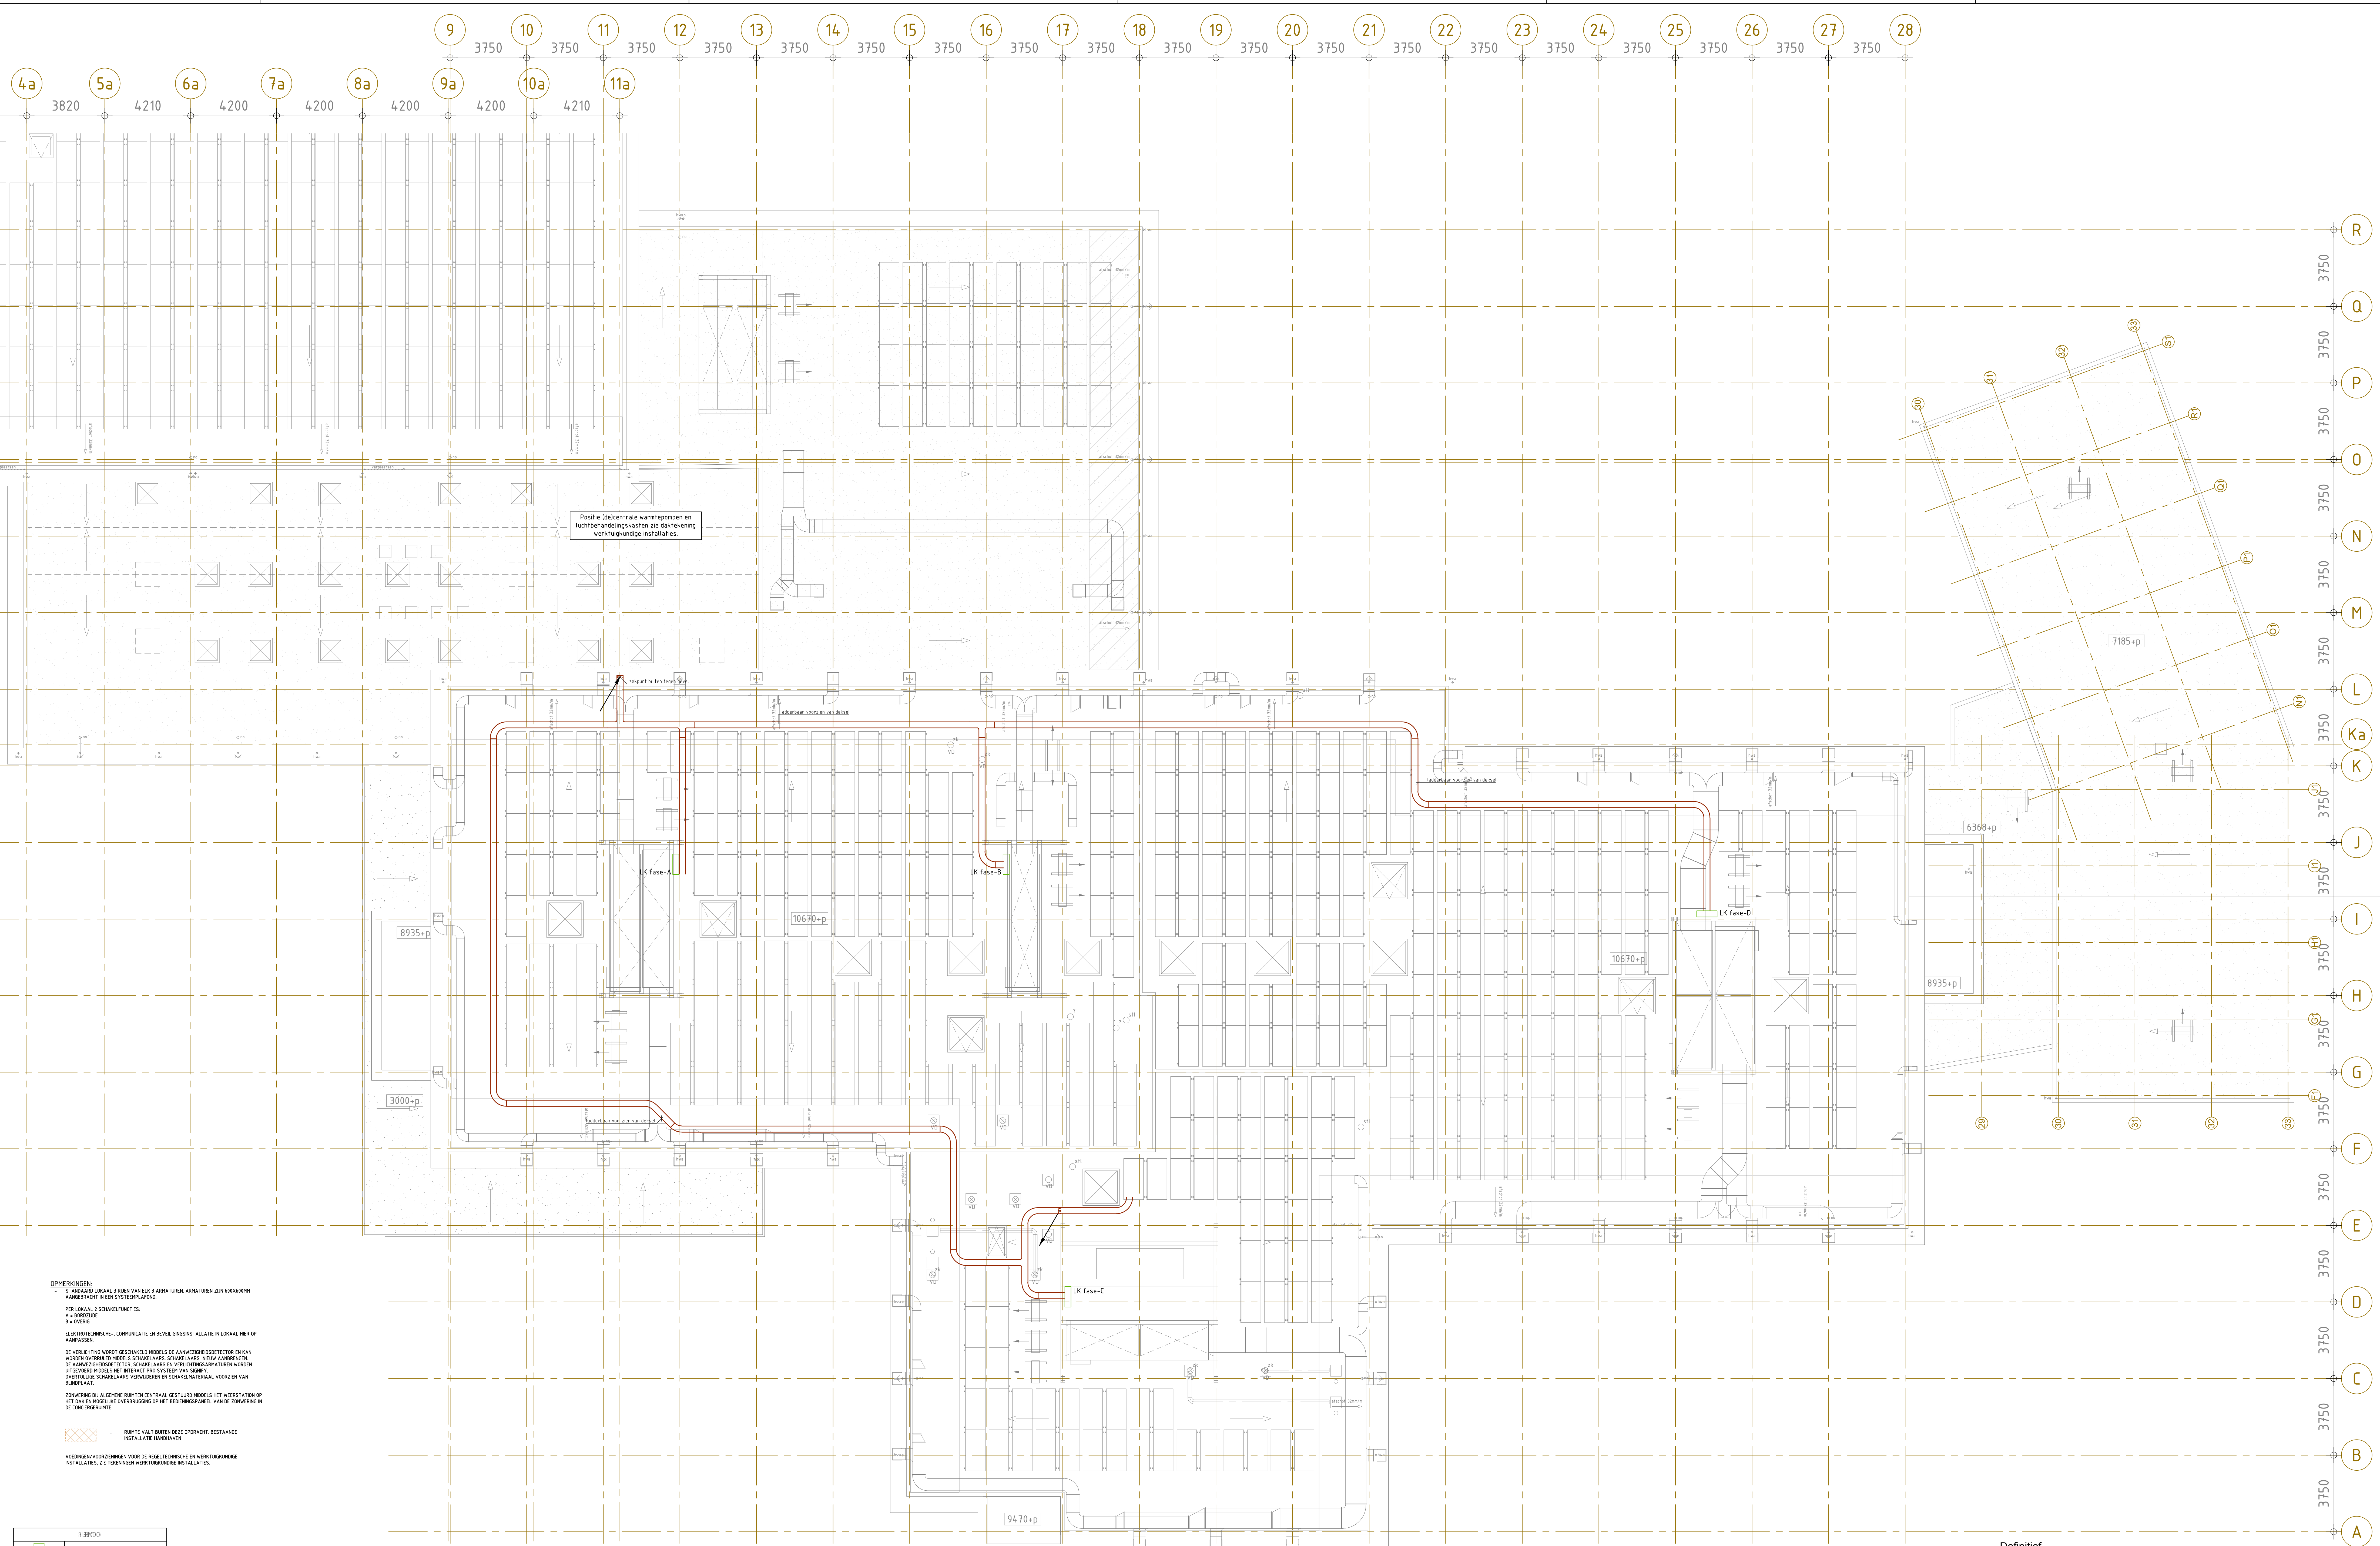

OPMERKINGEN
STANDAARD LOKAAL 3 RIJEN VAN ELK 3 ARMATUREN. ARMATUREN ZIJN 600X60MM AANGEBRACHT IN EEN SYSTEEMPLAAT.
PER LOKAAL 2 SCHAKELFUNCTIES:
ELEKTROTECHNISCHE-, COMMUNICATIE EN BEVEILIGINGSINSTALLATIE IN LOKAAL, HIER OP AANPASSEN

LEGENDA	

Definitief

Fase : Bestek

Project : Renovatie Christelijk College De Noordgouw te Heerde

Opdrachtgever : De Noordgouw Heerde

Onderdeel : Versterkingsinstallatie

Date :

WAY Adviseurs
Johanniterlaan 2
3841 DT Harderwijk
085 - 10 43 348
www.way.nl

Tekening nr.: E103

Projectnr.: 1334

Datum : 3-6-22

Schaal : 1:100

Form : A0

Getekend : R.M.

Gezien :

Gew.:

Xref 1: 1915 TO-100 220422

Xref 2: