
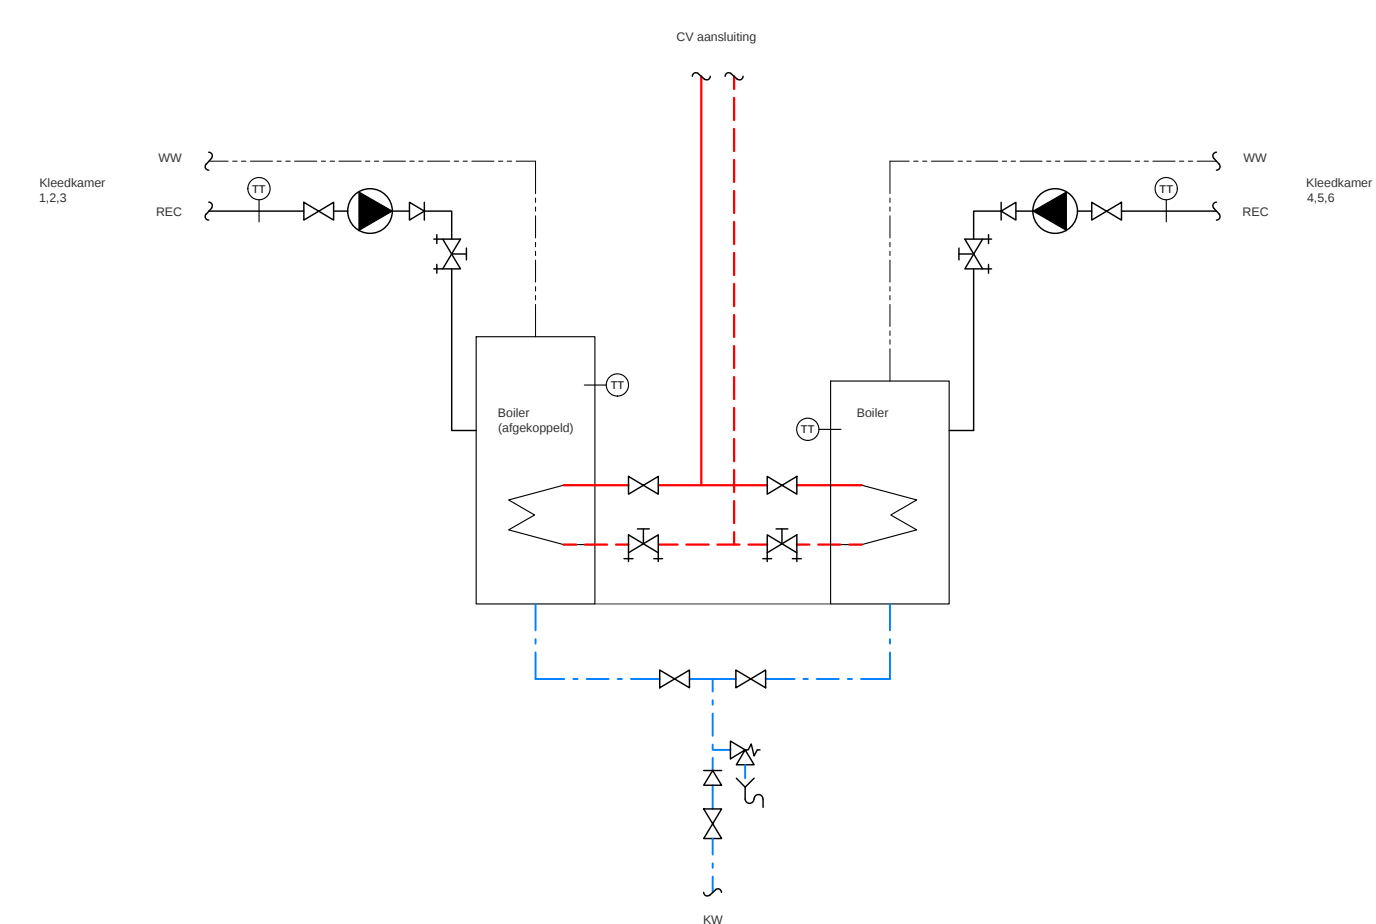
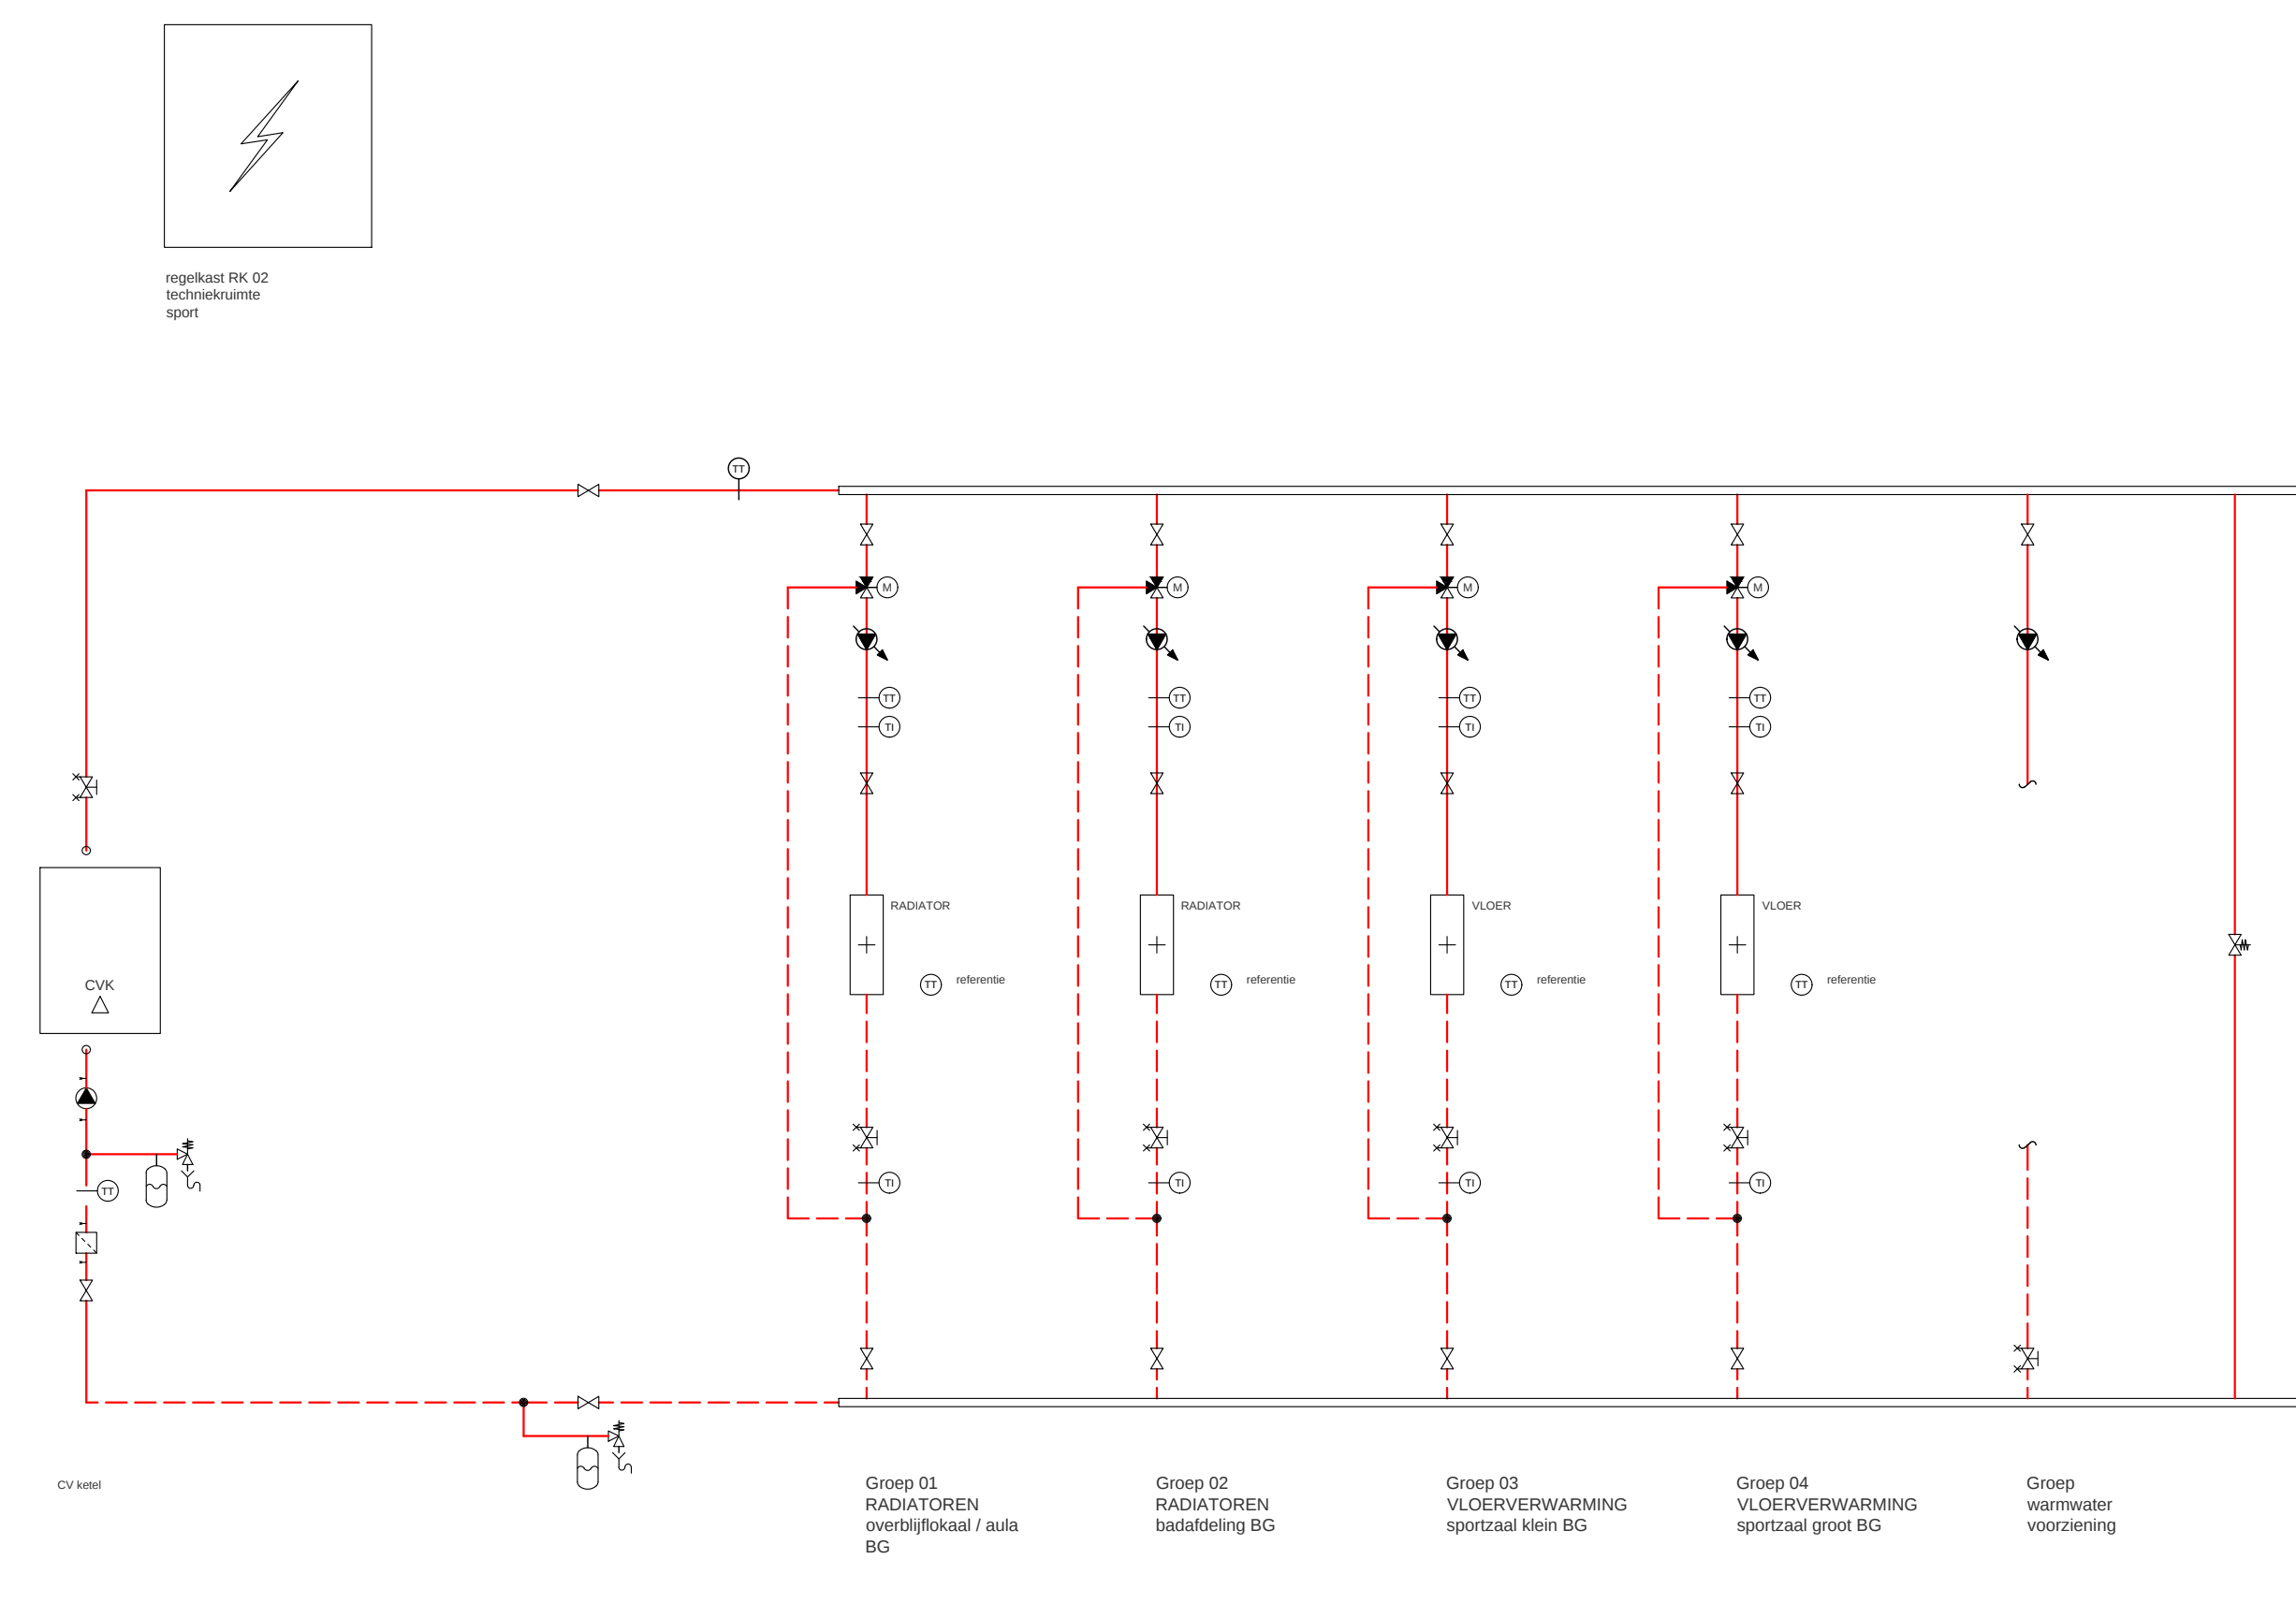
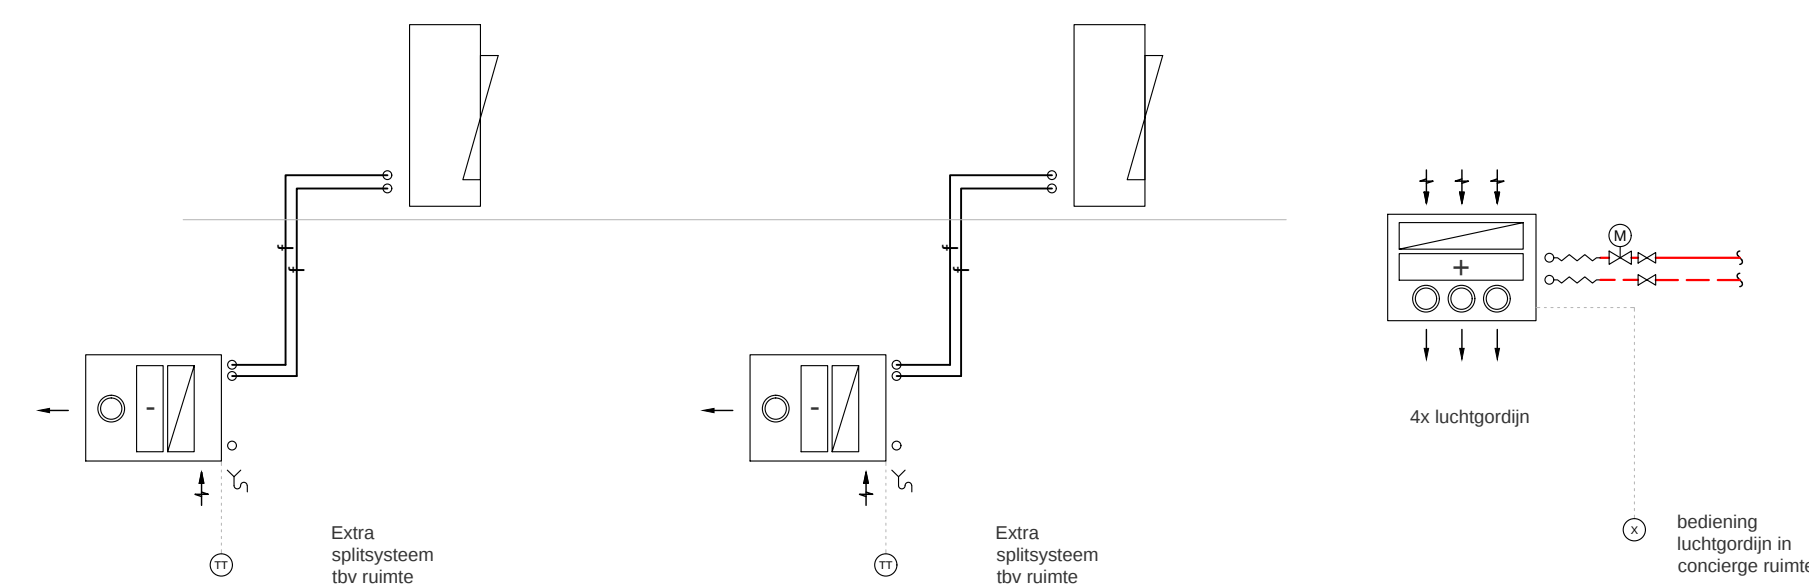


BESTAANDE
SITUATIE

NIEUWE
SITUATIE

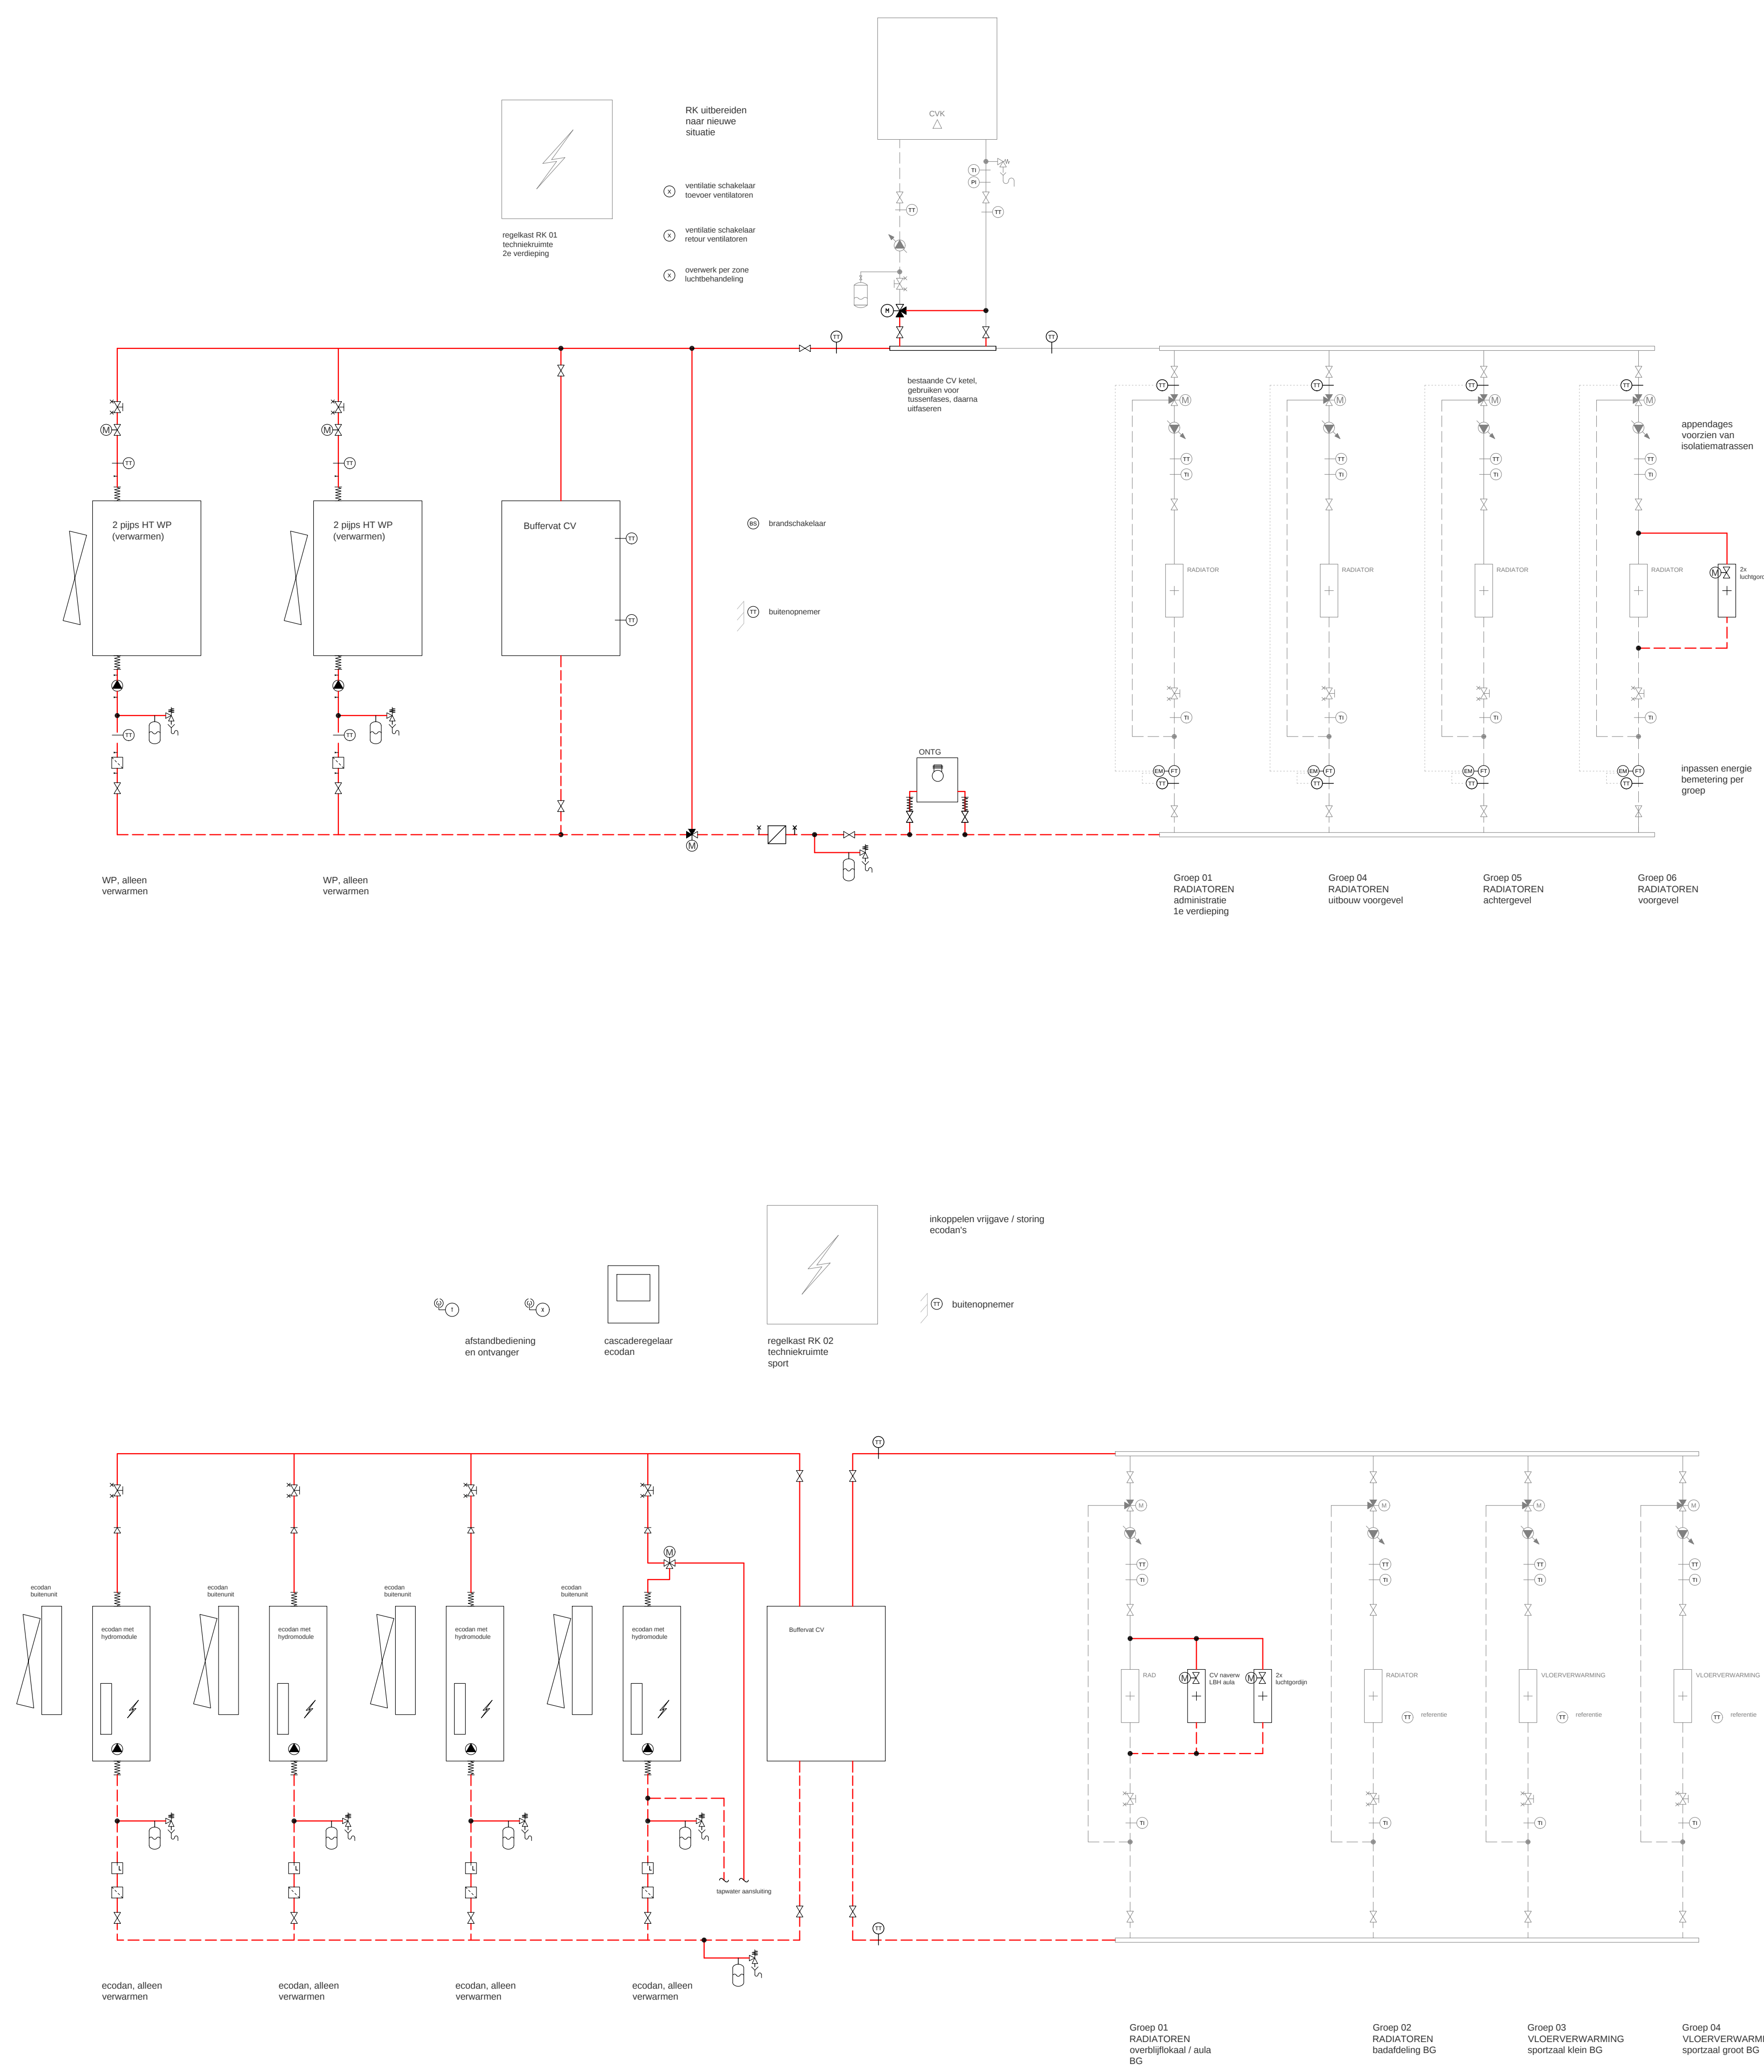

Bestek Face : Bestek		Tekening nr. : P-002	
Project : Renovatie Christelijk College De Noordgawé te Heerde Opdrachtgever : De Noordgawé Heerde		Gew. Datum :	
Onderdeel : Werkstukopbouwende installaties Project CV installatie		Projectnr. : 1334 A : - Datum : 03-06-2022 B : - Schaal : 1:100 C : - Form. : A0 D : - Getekend : MR E : - Getien : AV F : -	
 W4Y Adviseurs Johanenstlaan 2 3841 DT Harderwijk 085 - 10 43 348 www.w4y.nl			
Xref 1 : Xref 2 :			