
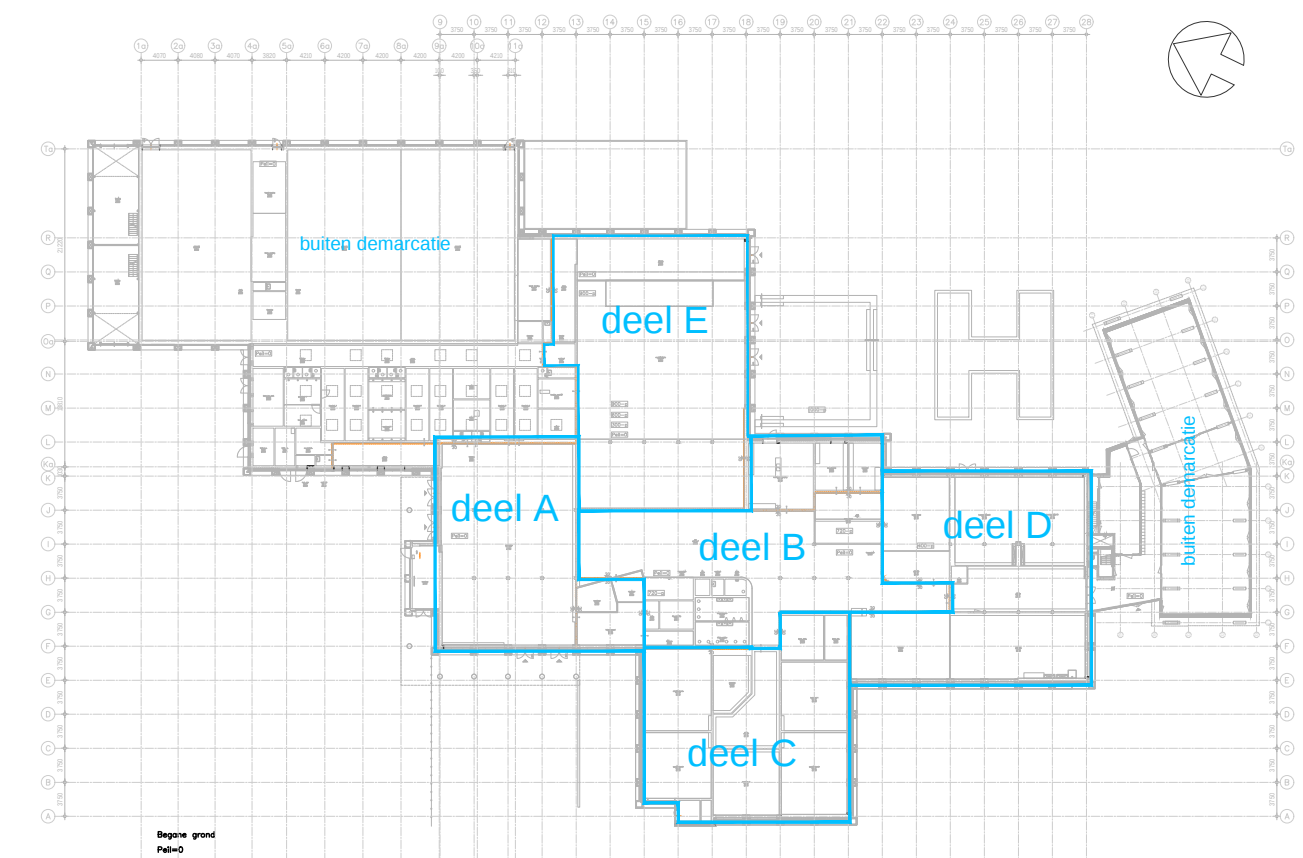


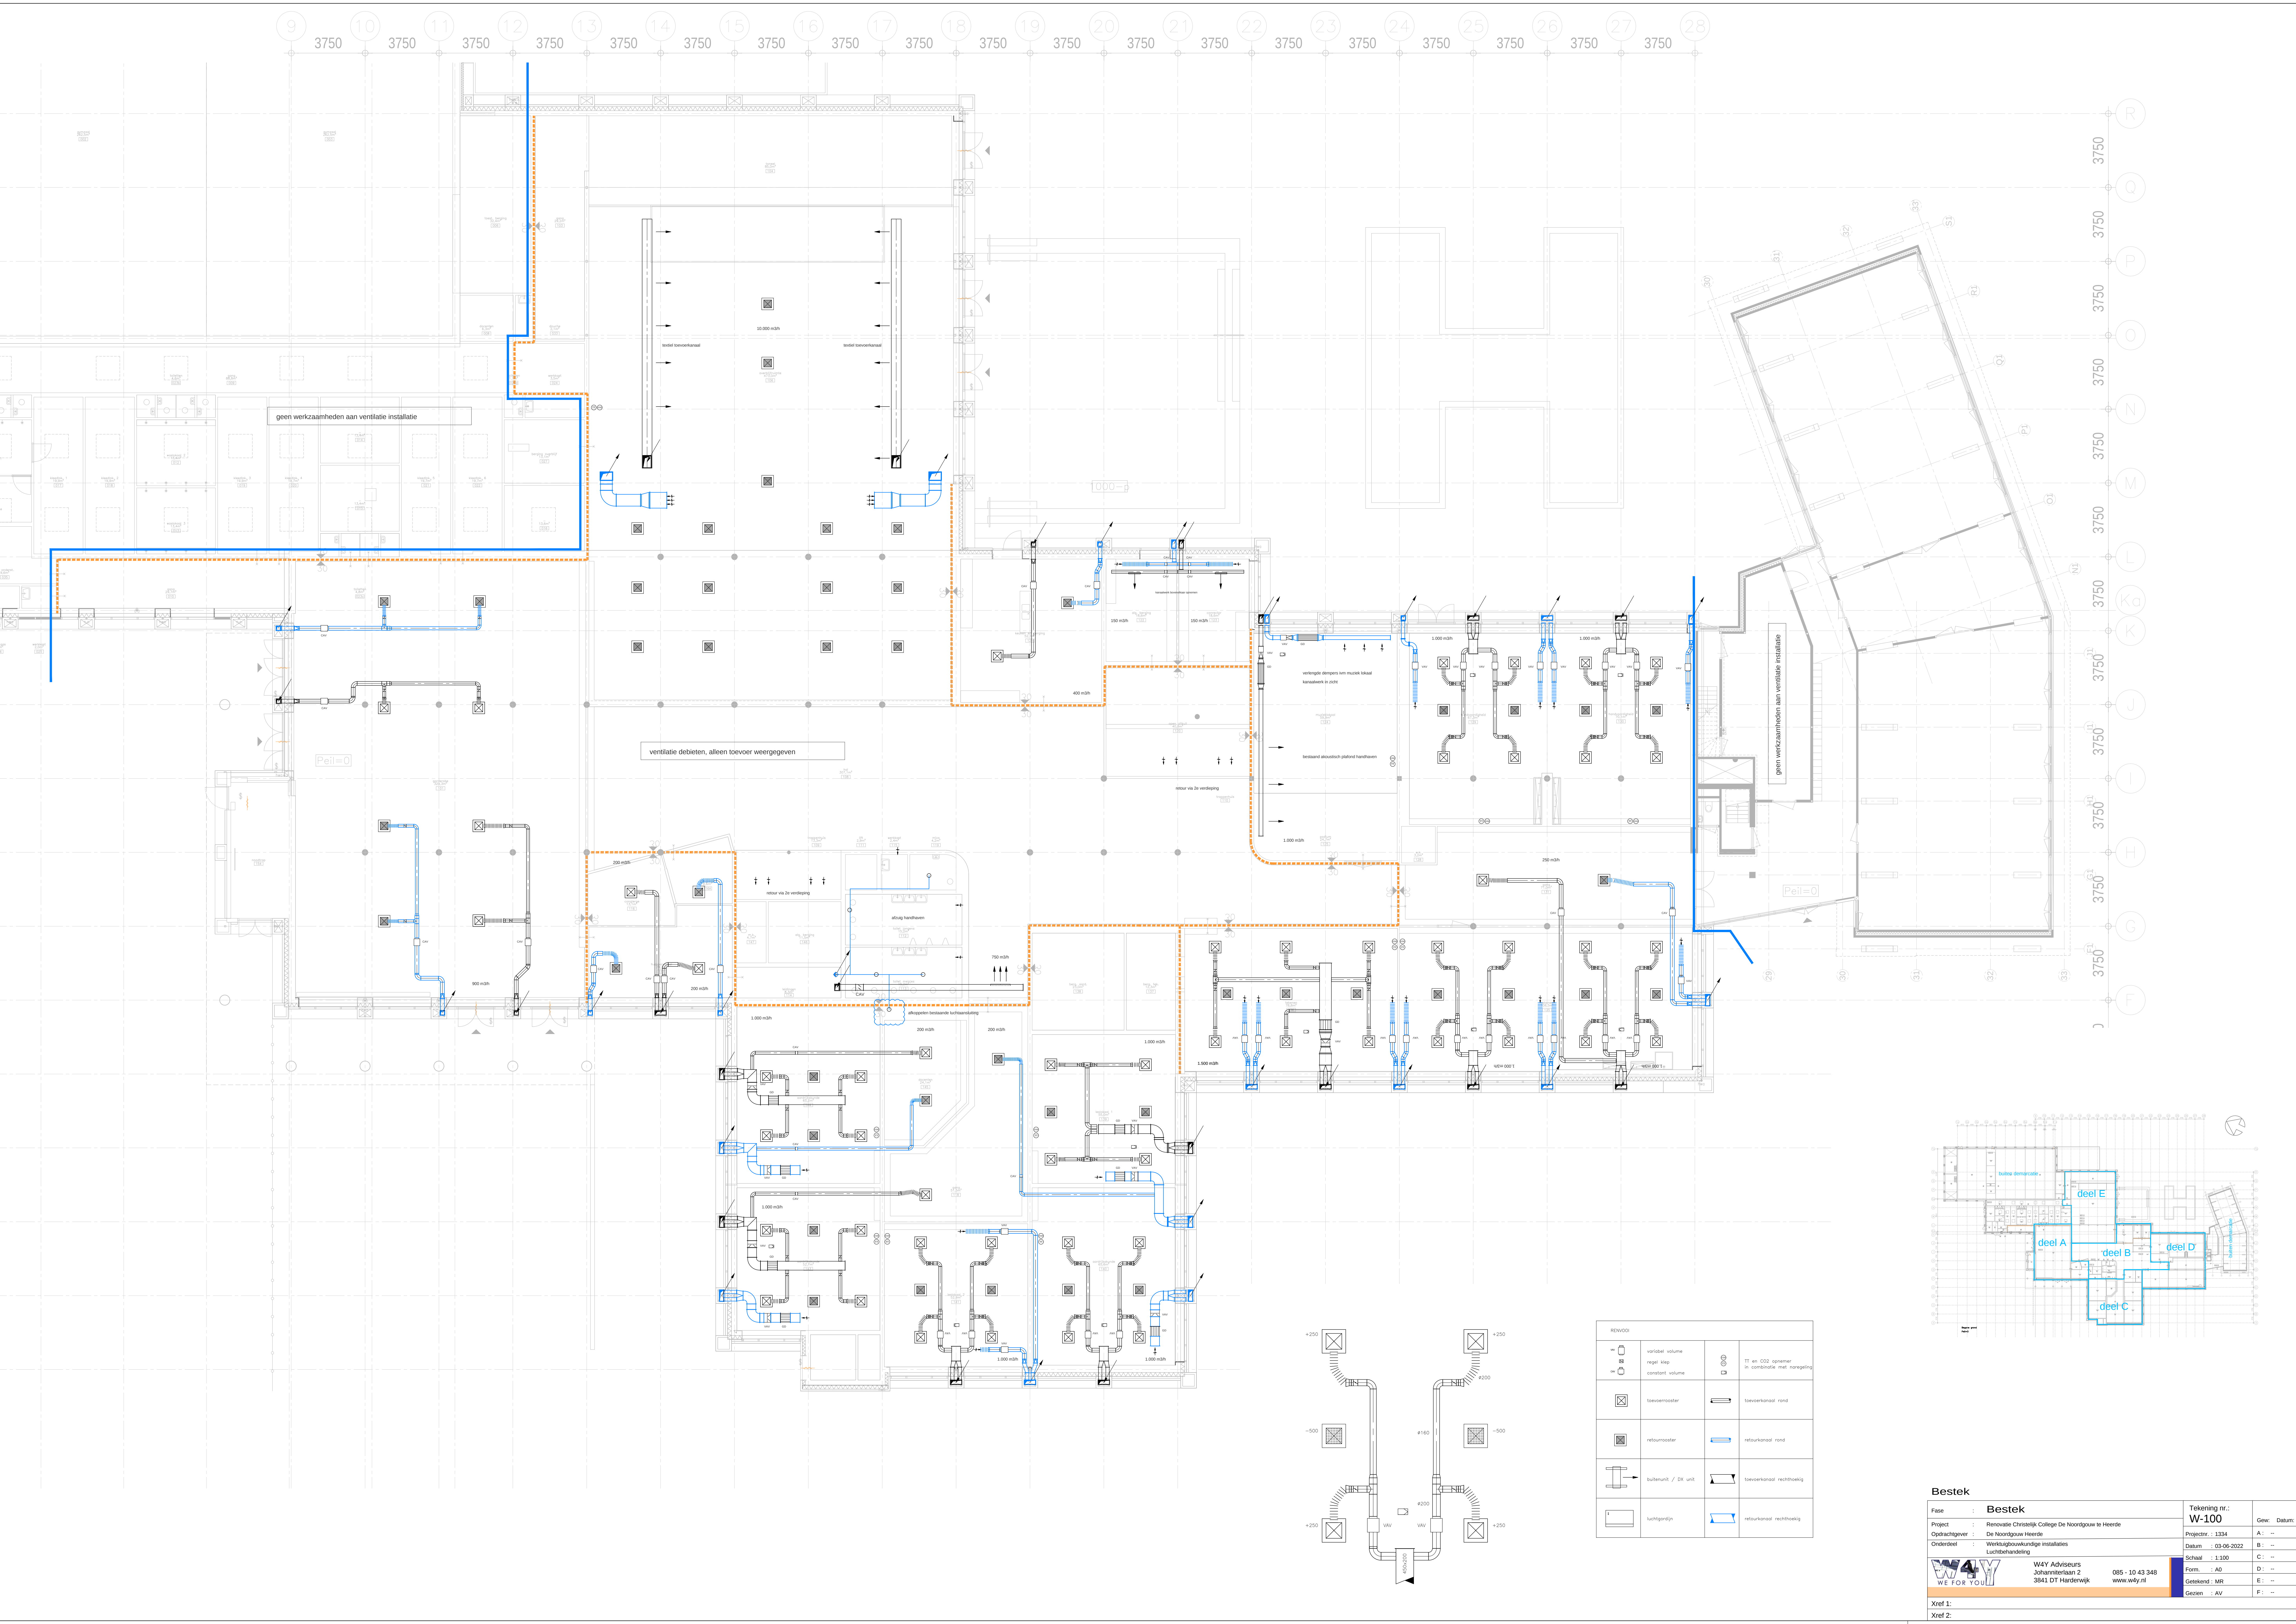

REWOEI			
	variabel volume		TT en CO2 opname in combinatie met rooigring
	regelklep		
	toevoersrooster		toevoersrooster rond
	retourrooster		retourrooster rond
	bulkhead / DE unit		toevoersrooster rechttoeag
	luchtgrijs		retourrooster rechttoeag

Bestek

Fase : Bestek

Project : Renovatie Christelijk College De Noordgouw te Heerde

Opdrachtgever : De Noordgouw Heerde

Onderdeel : Werkslagbouwkundige installaties

Tekening nr.: W-100

Projectnr. : 1334

Datum : 03-06-2022

Schaal : 1:100

Gew. Datum:

A: --

B: --

C: --

D: --

E: --

F: --

WAY Adviseurs

Johanniterlaan 2

3841 DT Harderwijk

085 - 10 43 348

www.way.nl

Xref 1:

Xref 2: