



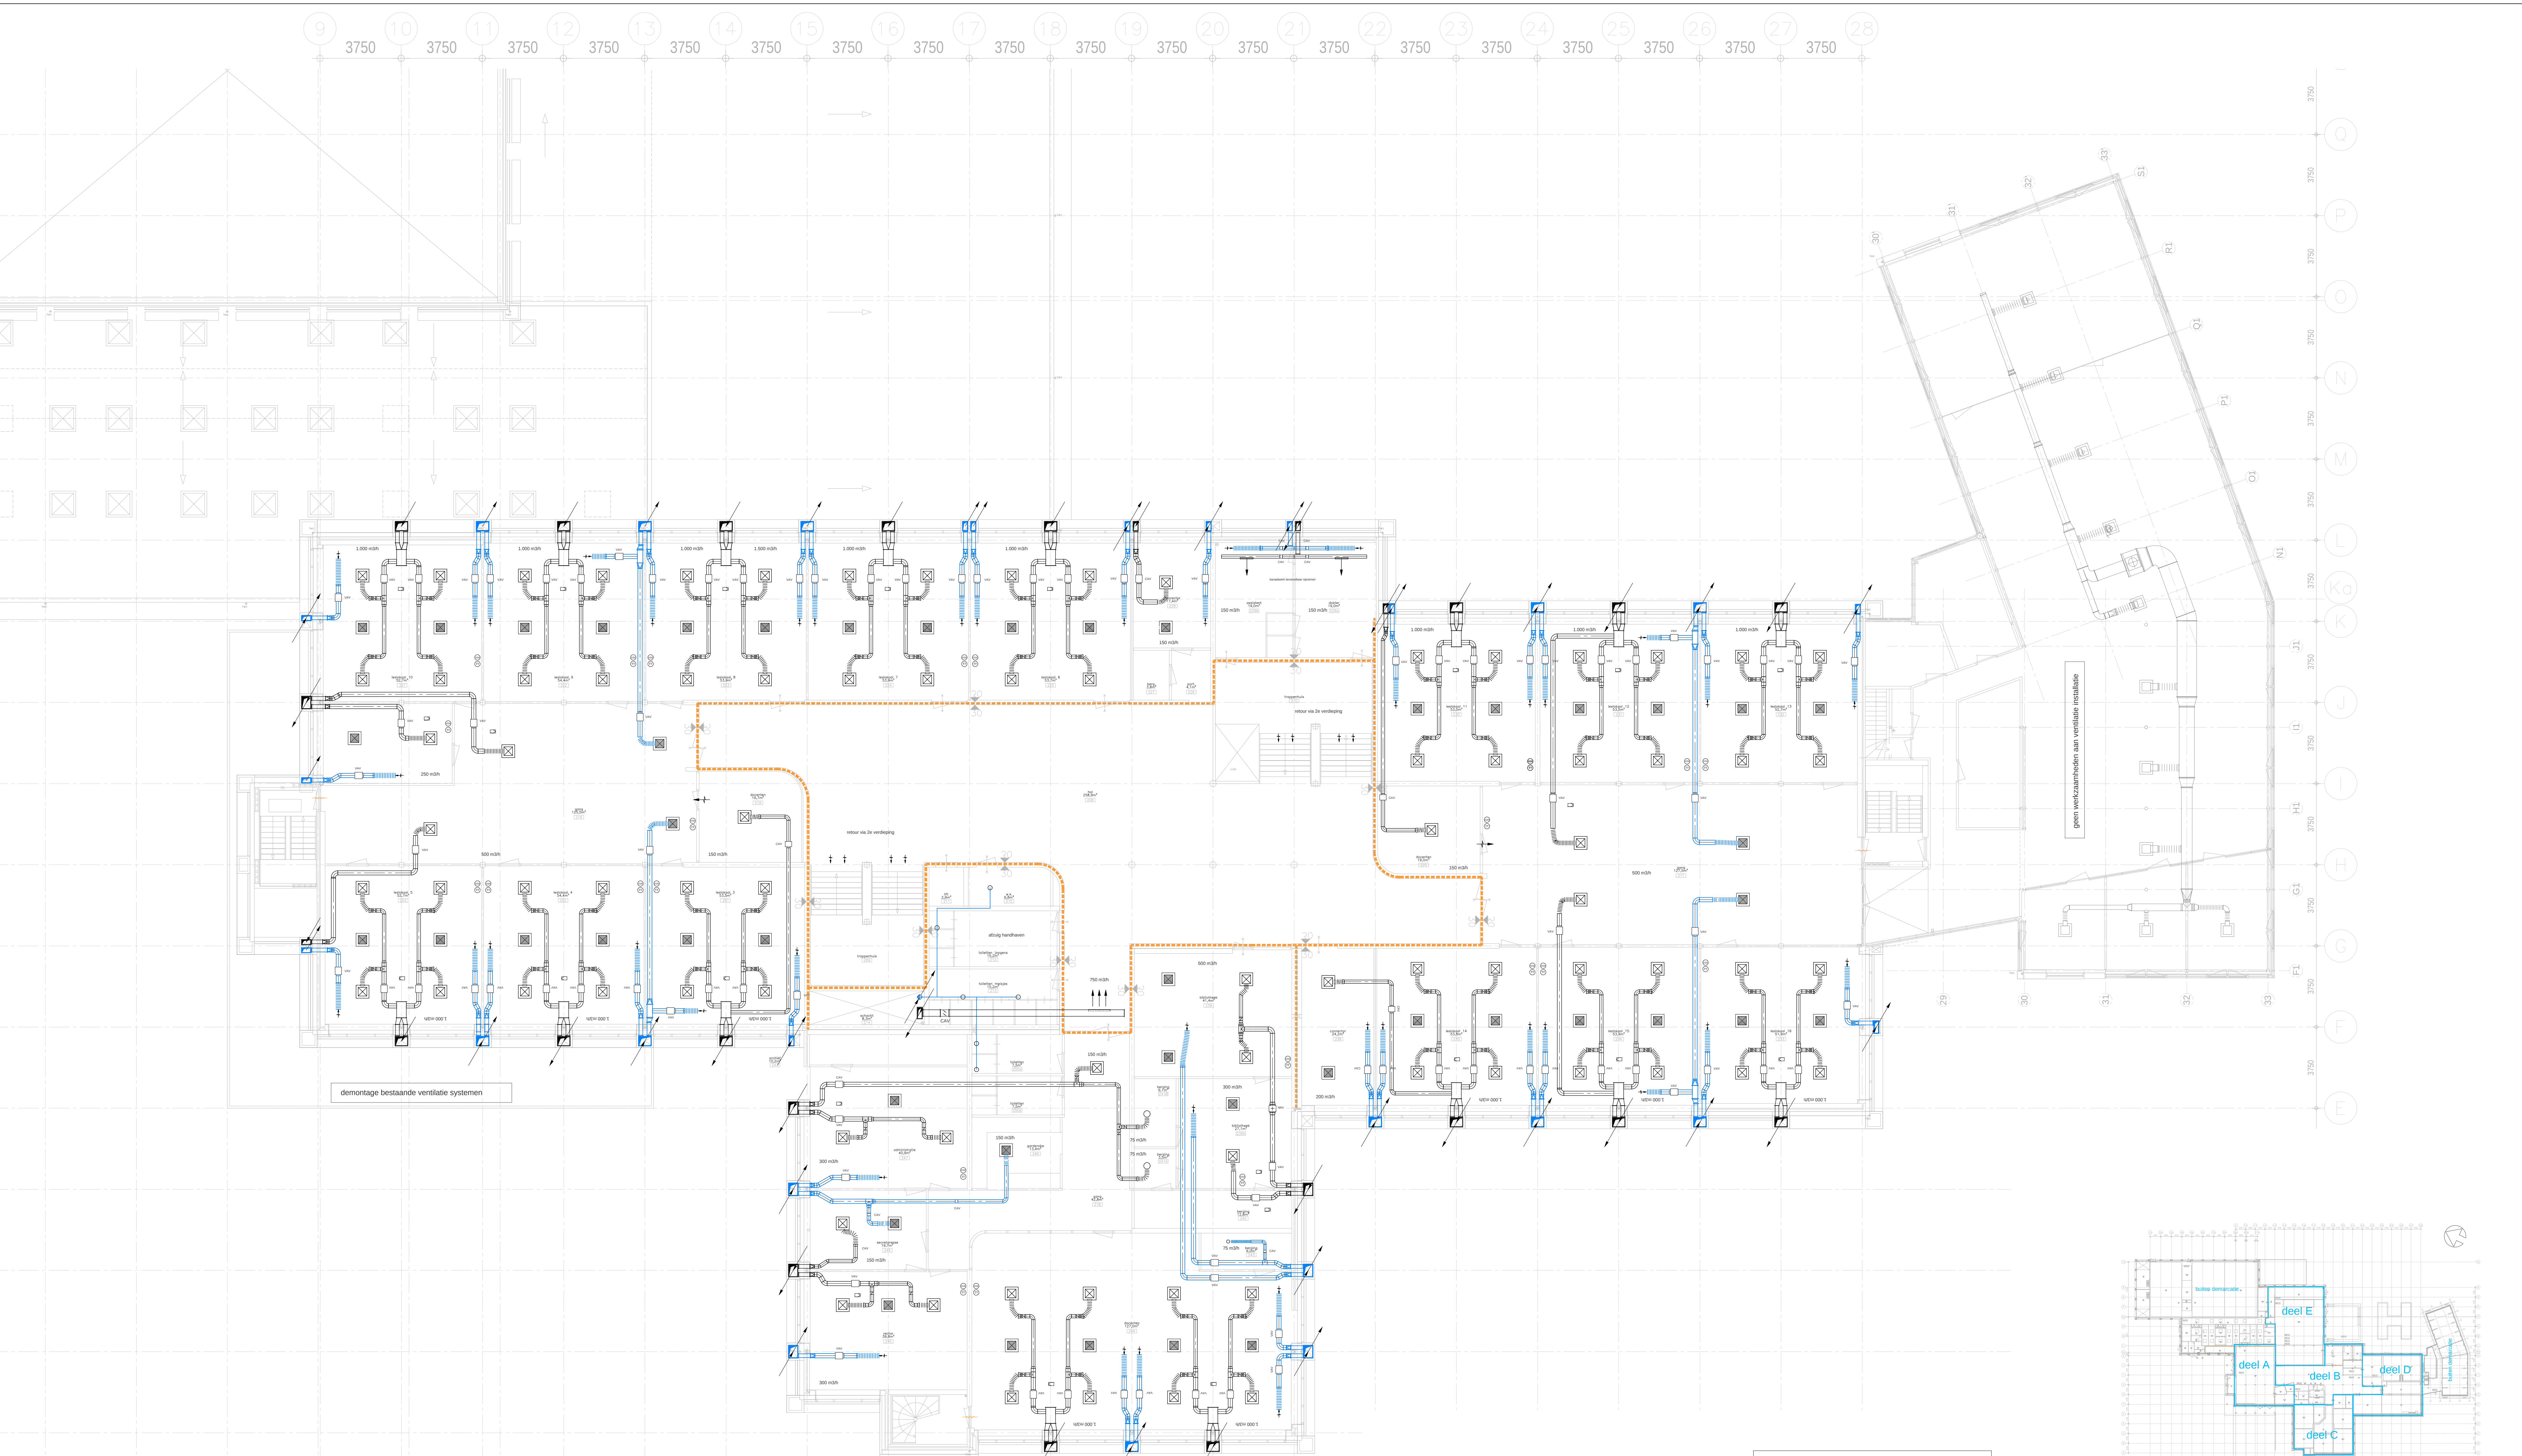


demontage bestaande ventilatie systemen

geen werkzaamheden aan ventilatie installatie

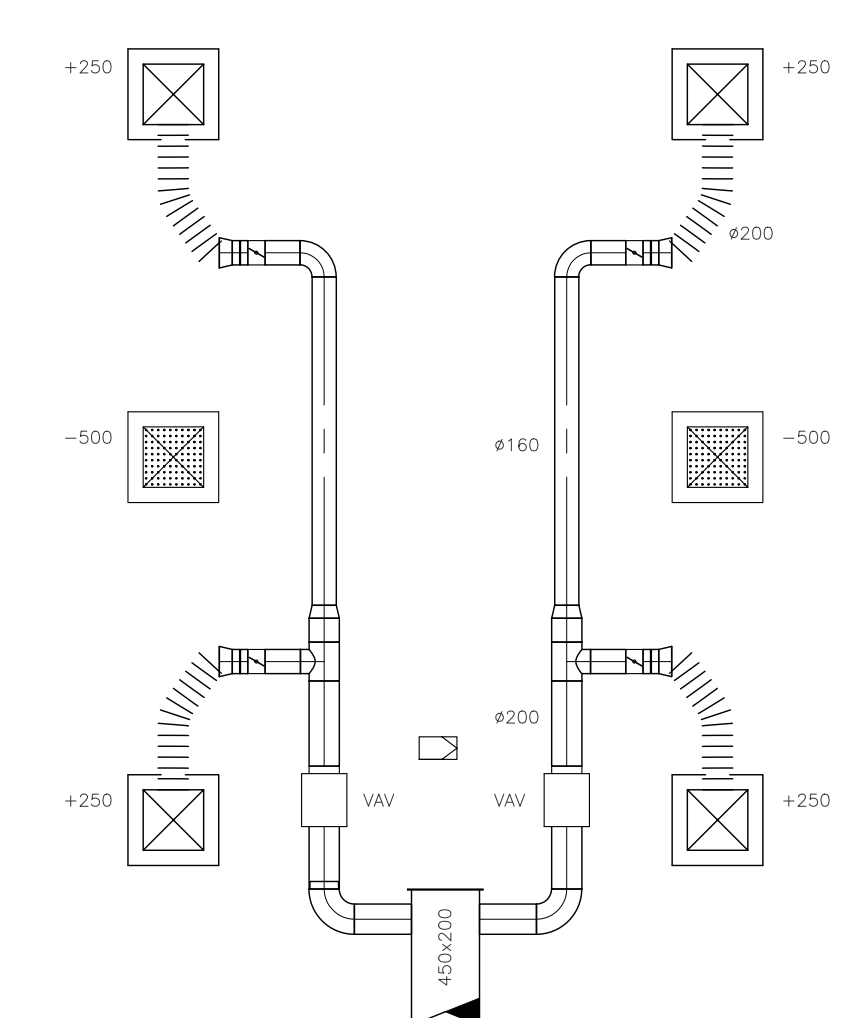

REWOOK			
	variabel volume		TT in CO2 opname
	regel vloe		
	constant volume		
	toevoersrooster		toevoersrooster rond
	retourrooster		retourrooster rond
	bulkhead / DE unit		toevoersrooster rechthoekig
	luchtgids		retourrooster rechthoekig

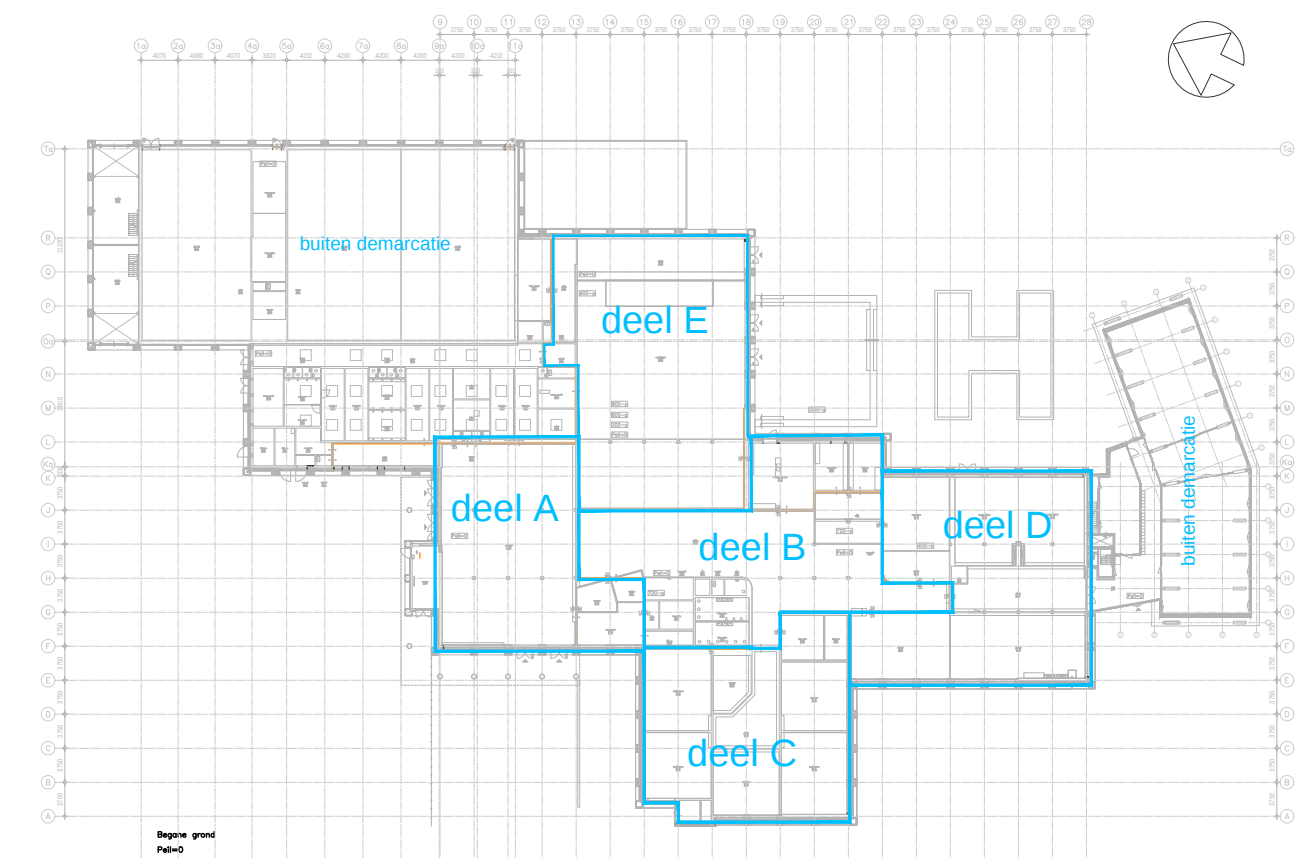

Bestek

Fase : Bestek

Project : Renovatie Christelijk College De Noordgouw te Heerde

Opdrachtgever : De Noordgouw Heerde

Onderdeel : Werkgebouwkundige installaties, luchtbehandeling in verdelings

Tekening nr.: W-101

Projectnr. : 1334

Datum : 03-06-2022

Schaal : 1:100

Form. : A0

Getekend : MHR

Gegeven : AV

Gew. Datum:

A: --

B: --

C: --

D: --

E: --

F: --

WAY Adviseurs

Johanniterlaan 2

3841 DT Harderwijk

085 - 10 43 348

www.way.nl