
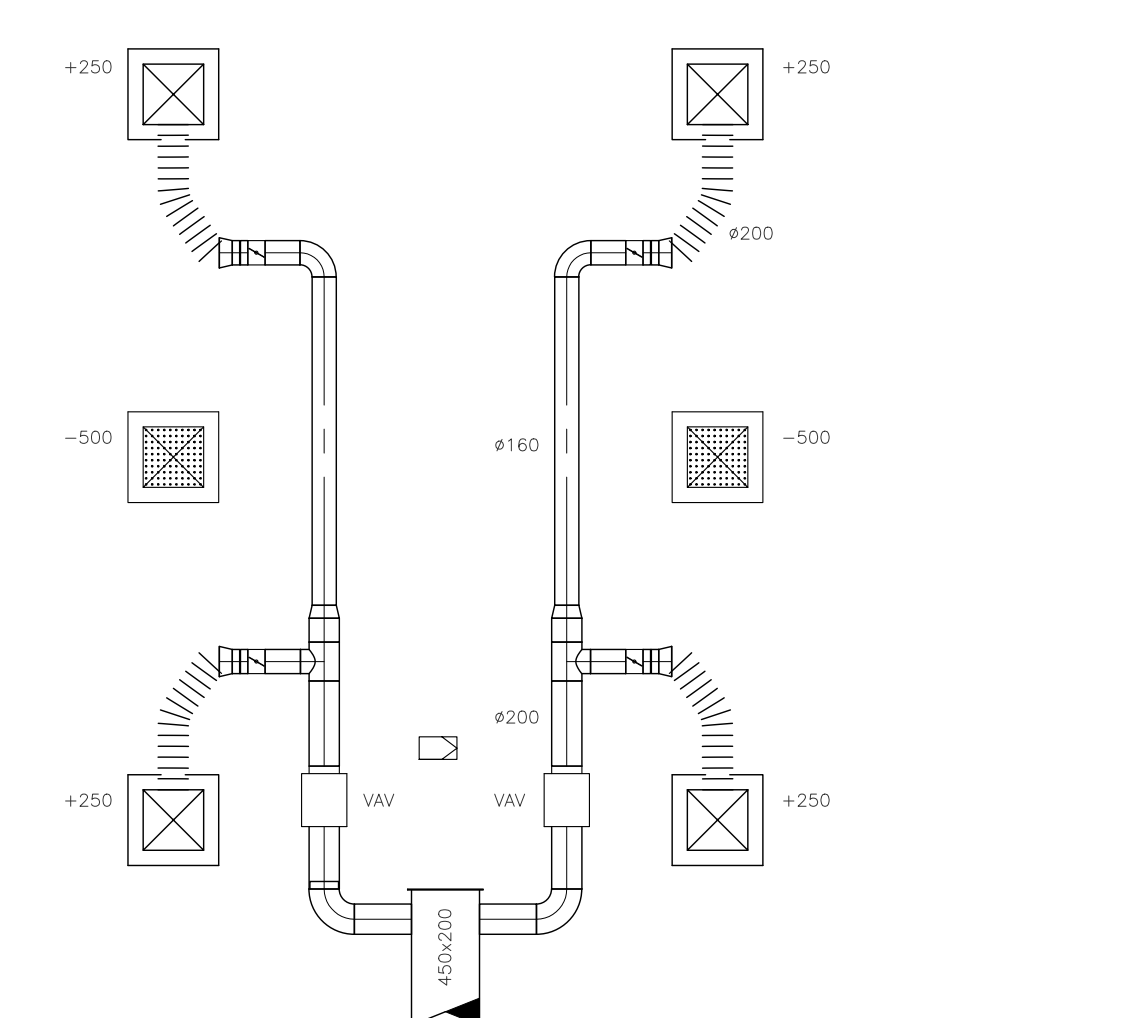
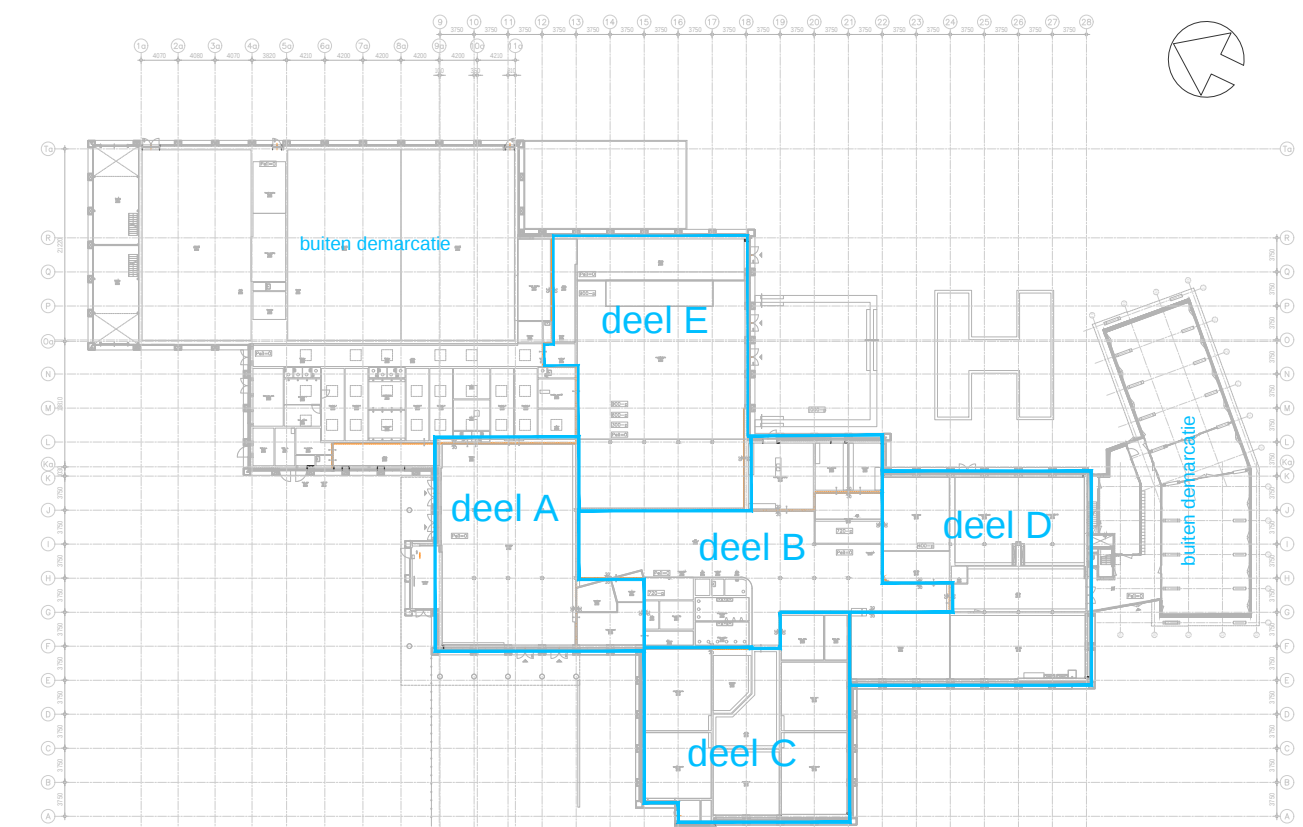


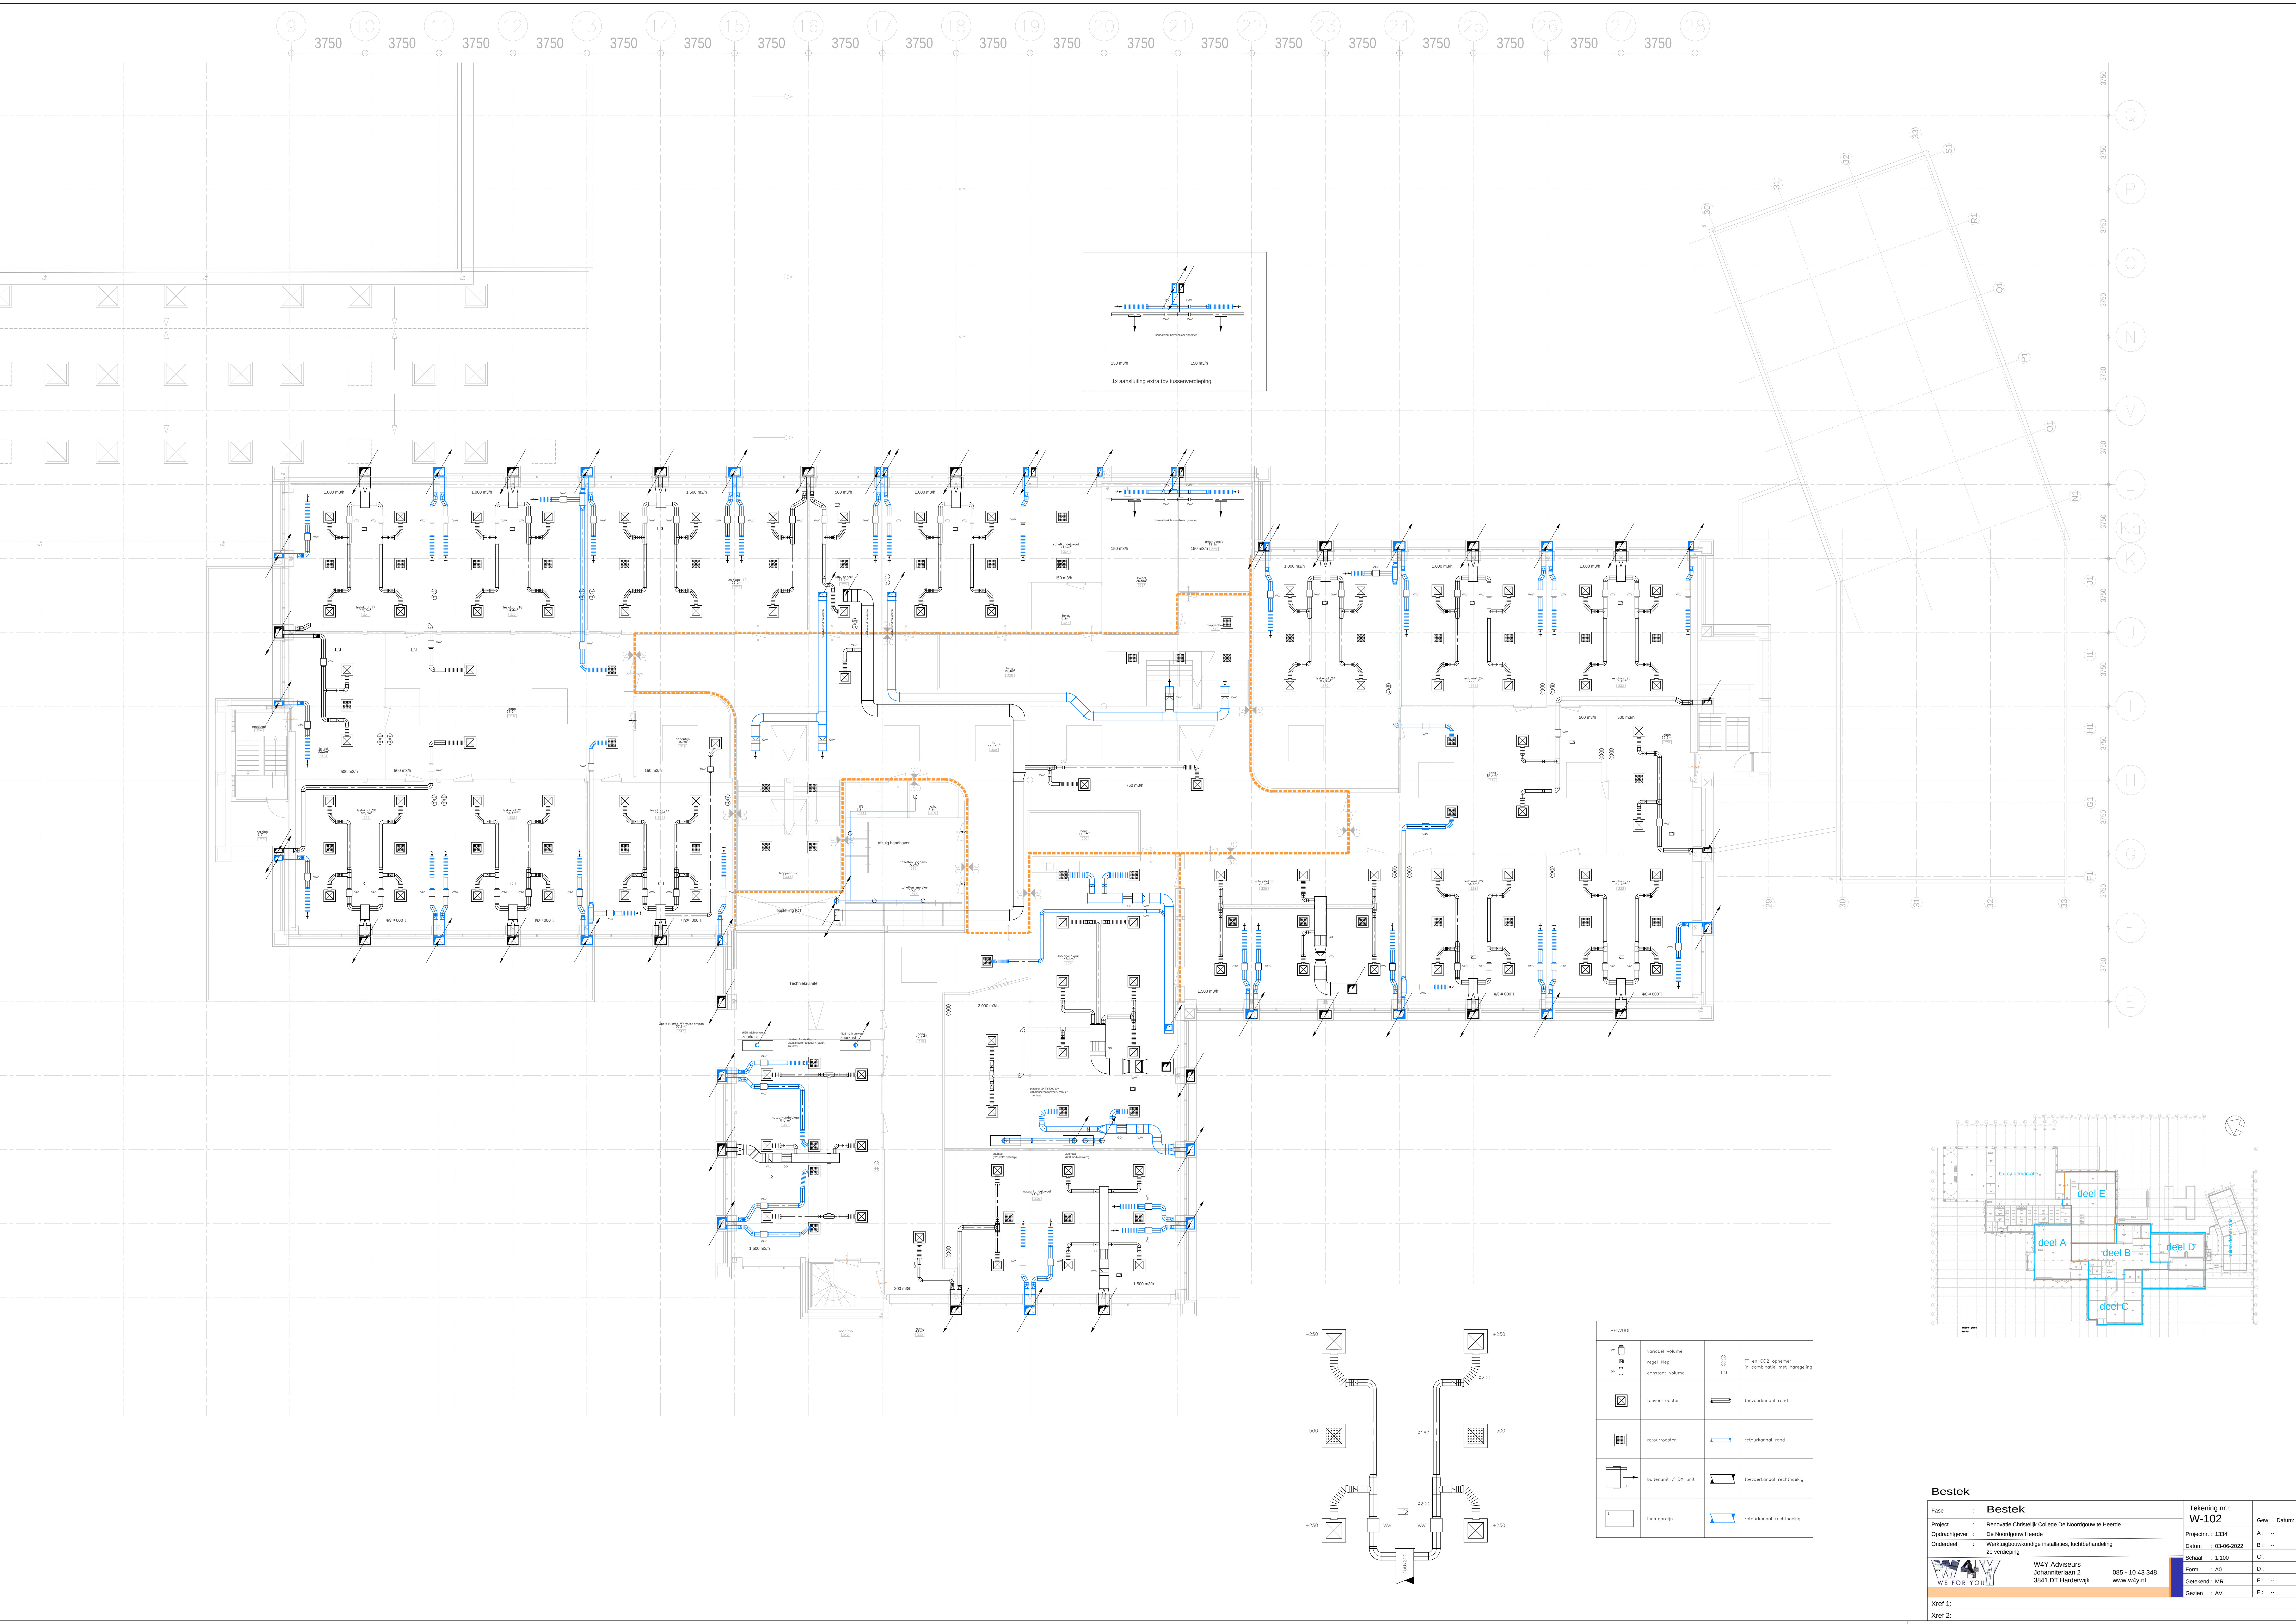

RENOVOI			
	variabel volume		constant volume

Bestek

Fase : Bestek

Project : Renovatie Christelijk College De Noordgouw te Heerde

Opdrachtgever : De Noordgouw Heerde


Tekening nr.: W-102

Projectnr. : 1334

Datum : 03-06-2022

Schaal : 1:100

Formaat : A0

Getekend : MHR

Gegeven : AV

Gew. Datum:

A: --

B: --

C: --

D: --

E: --

F: --

WAY Adviseurs

Johanniterlaan 2

3841 DT Harderwijk

085 - 10 43 348

www.way.nl