

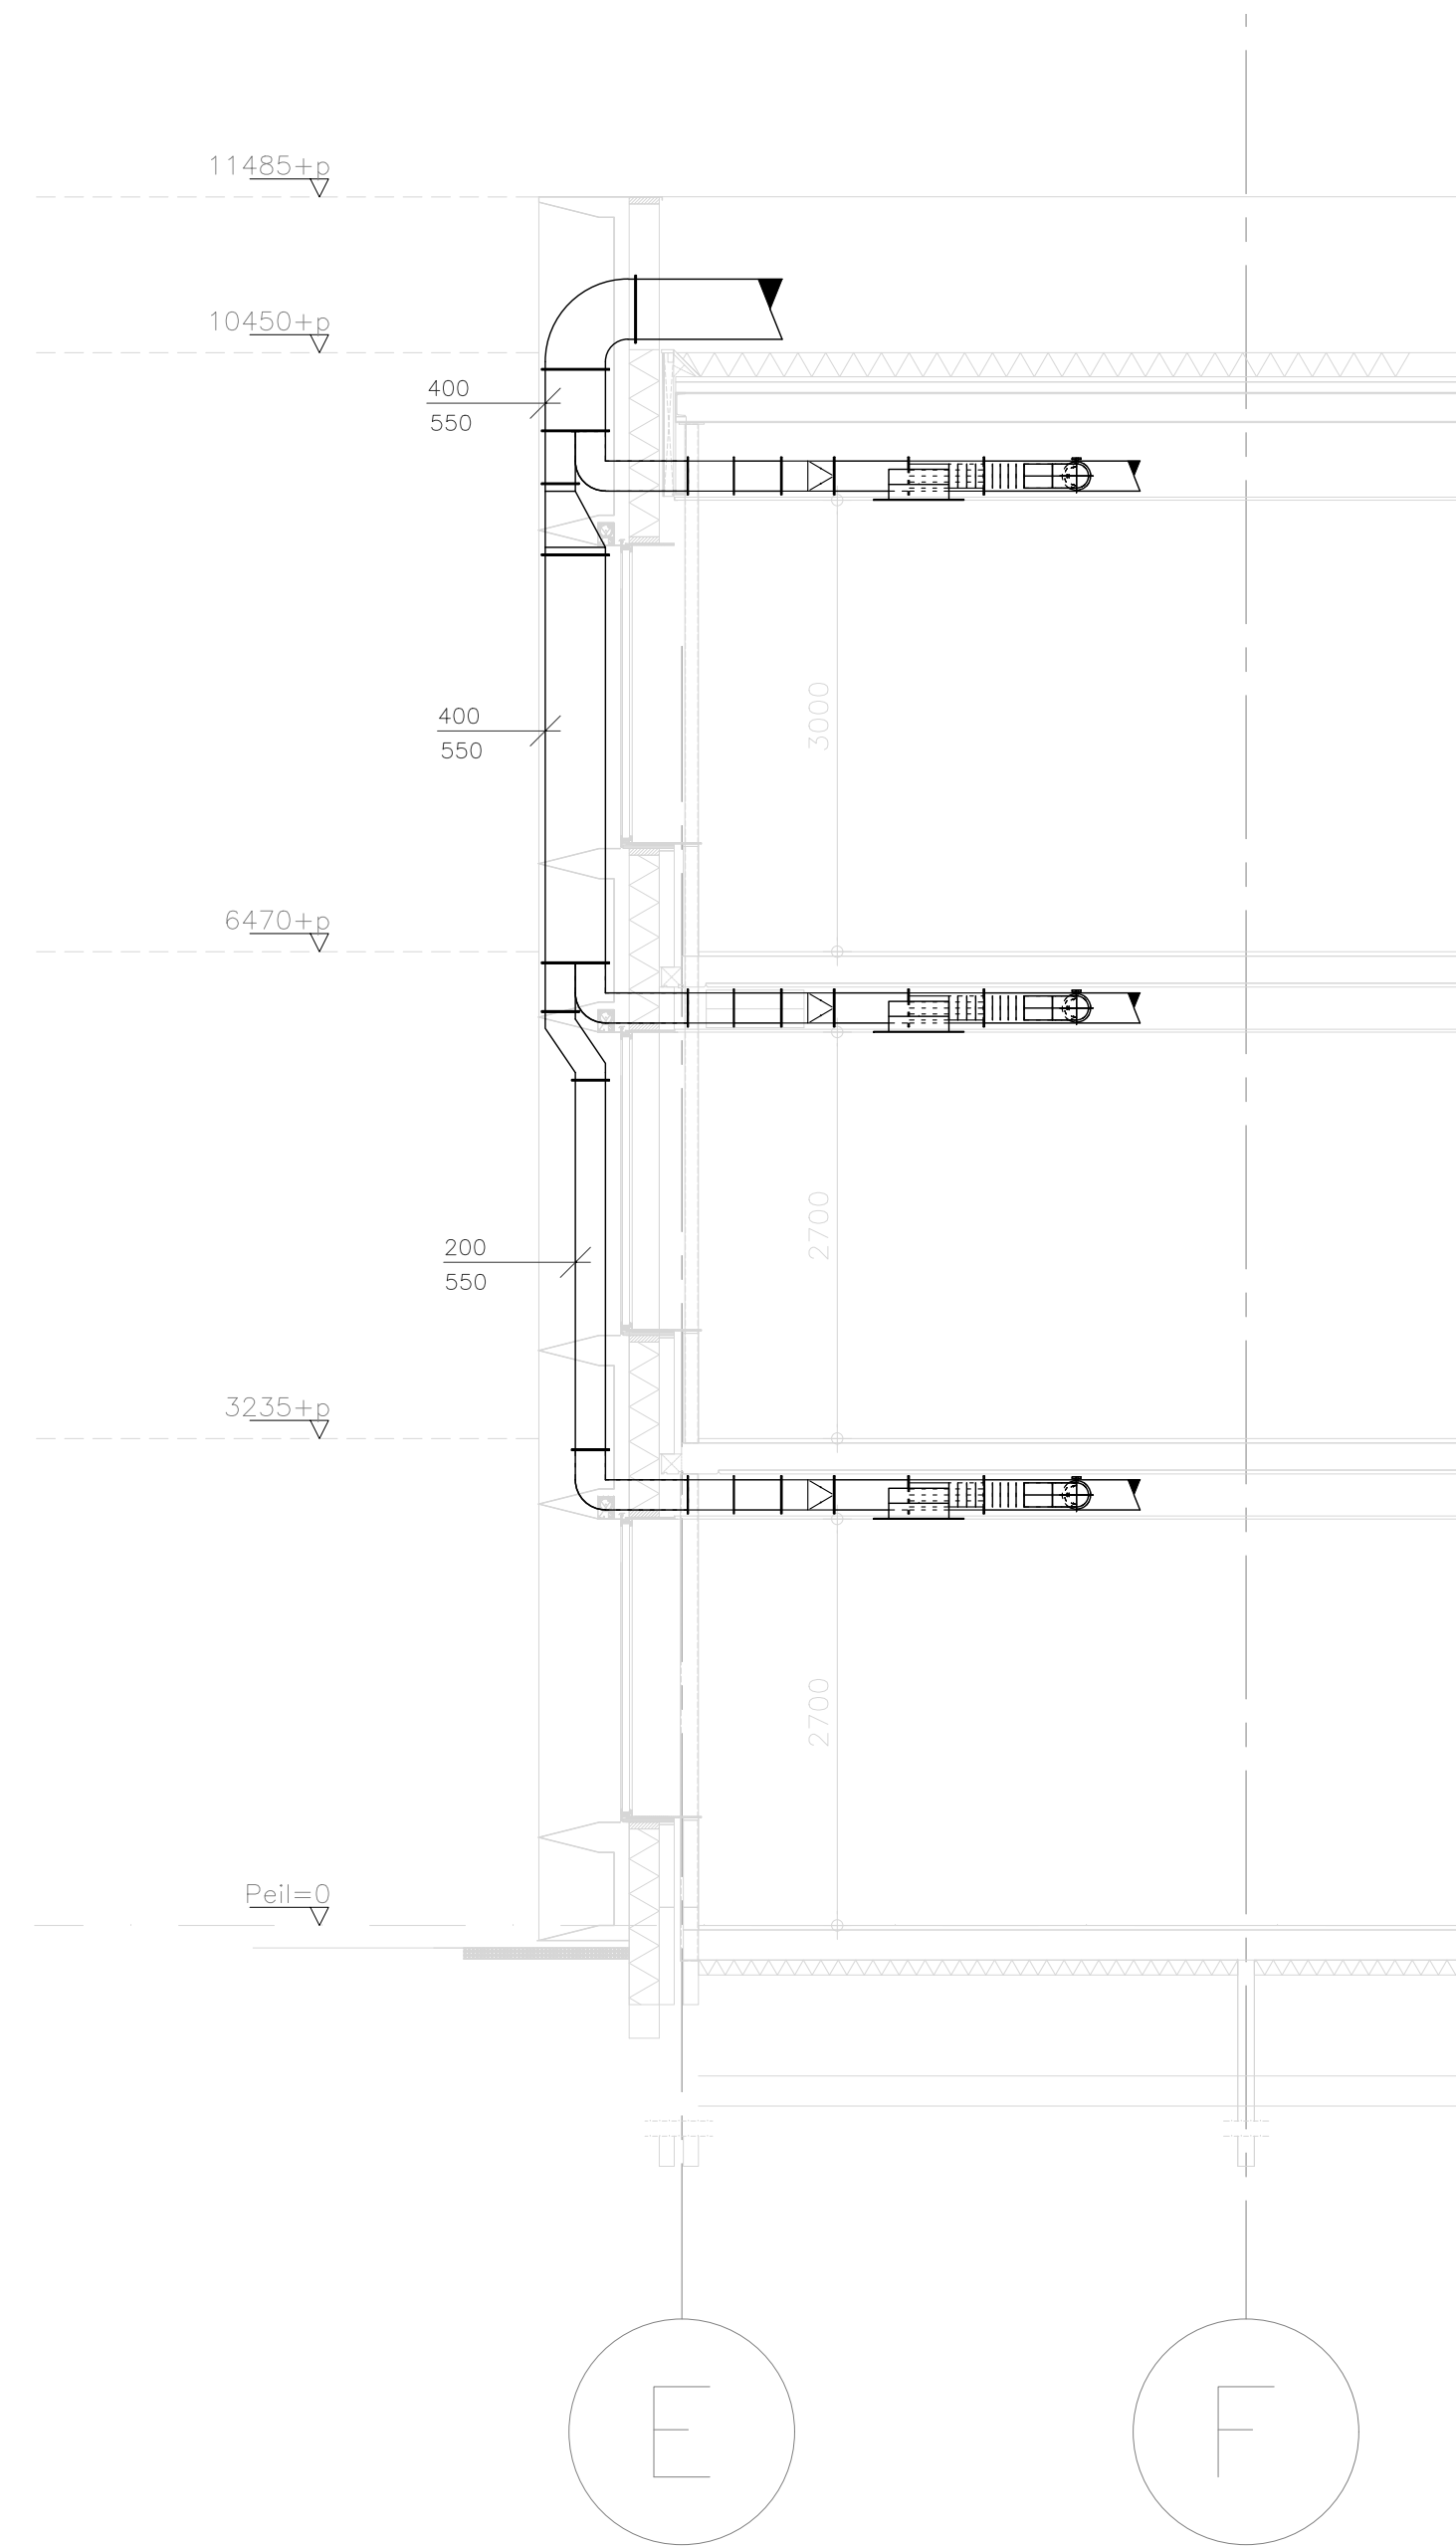


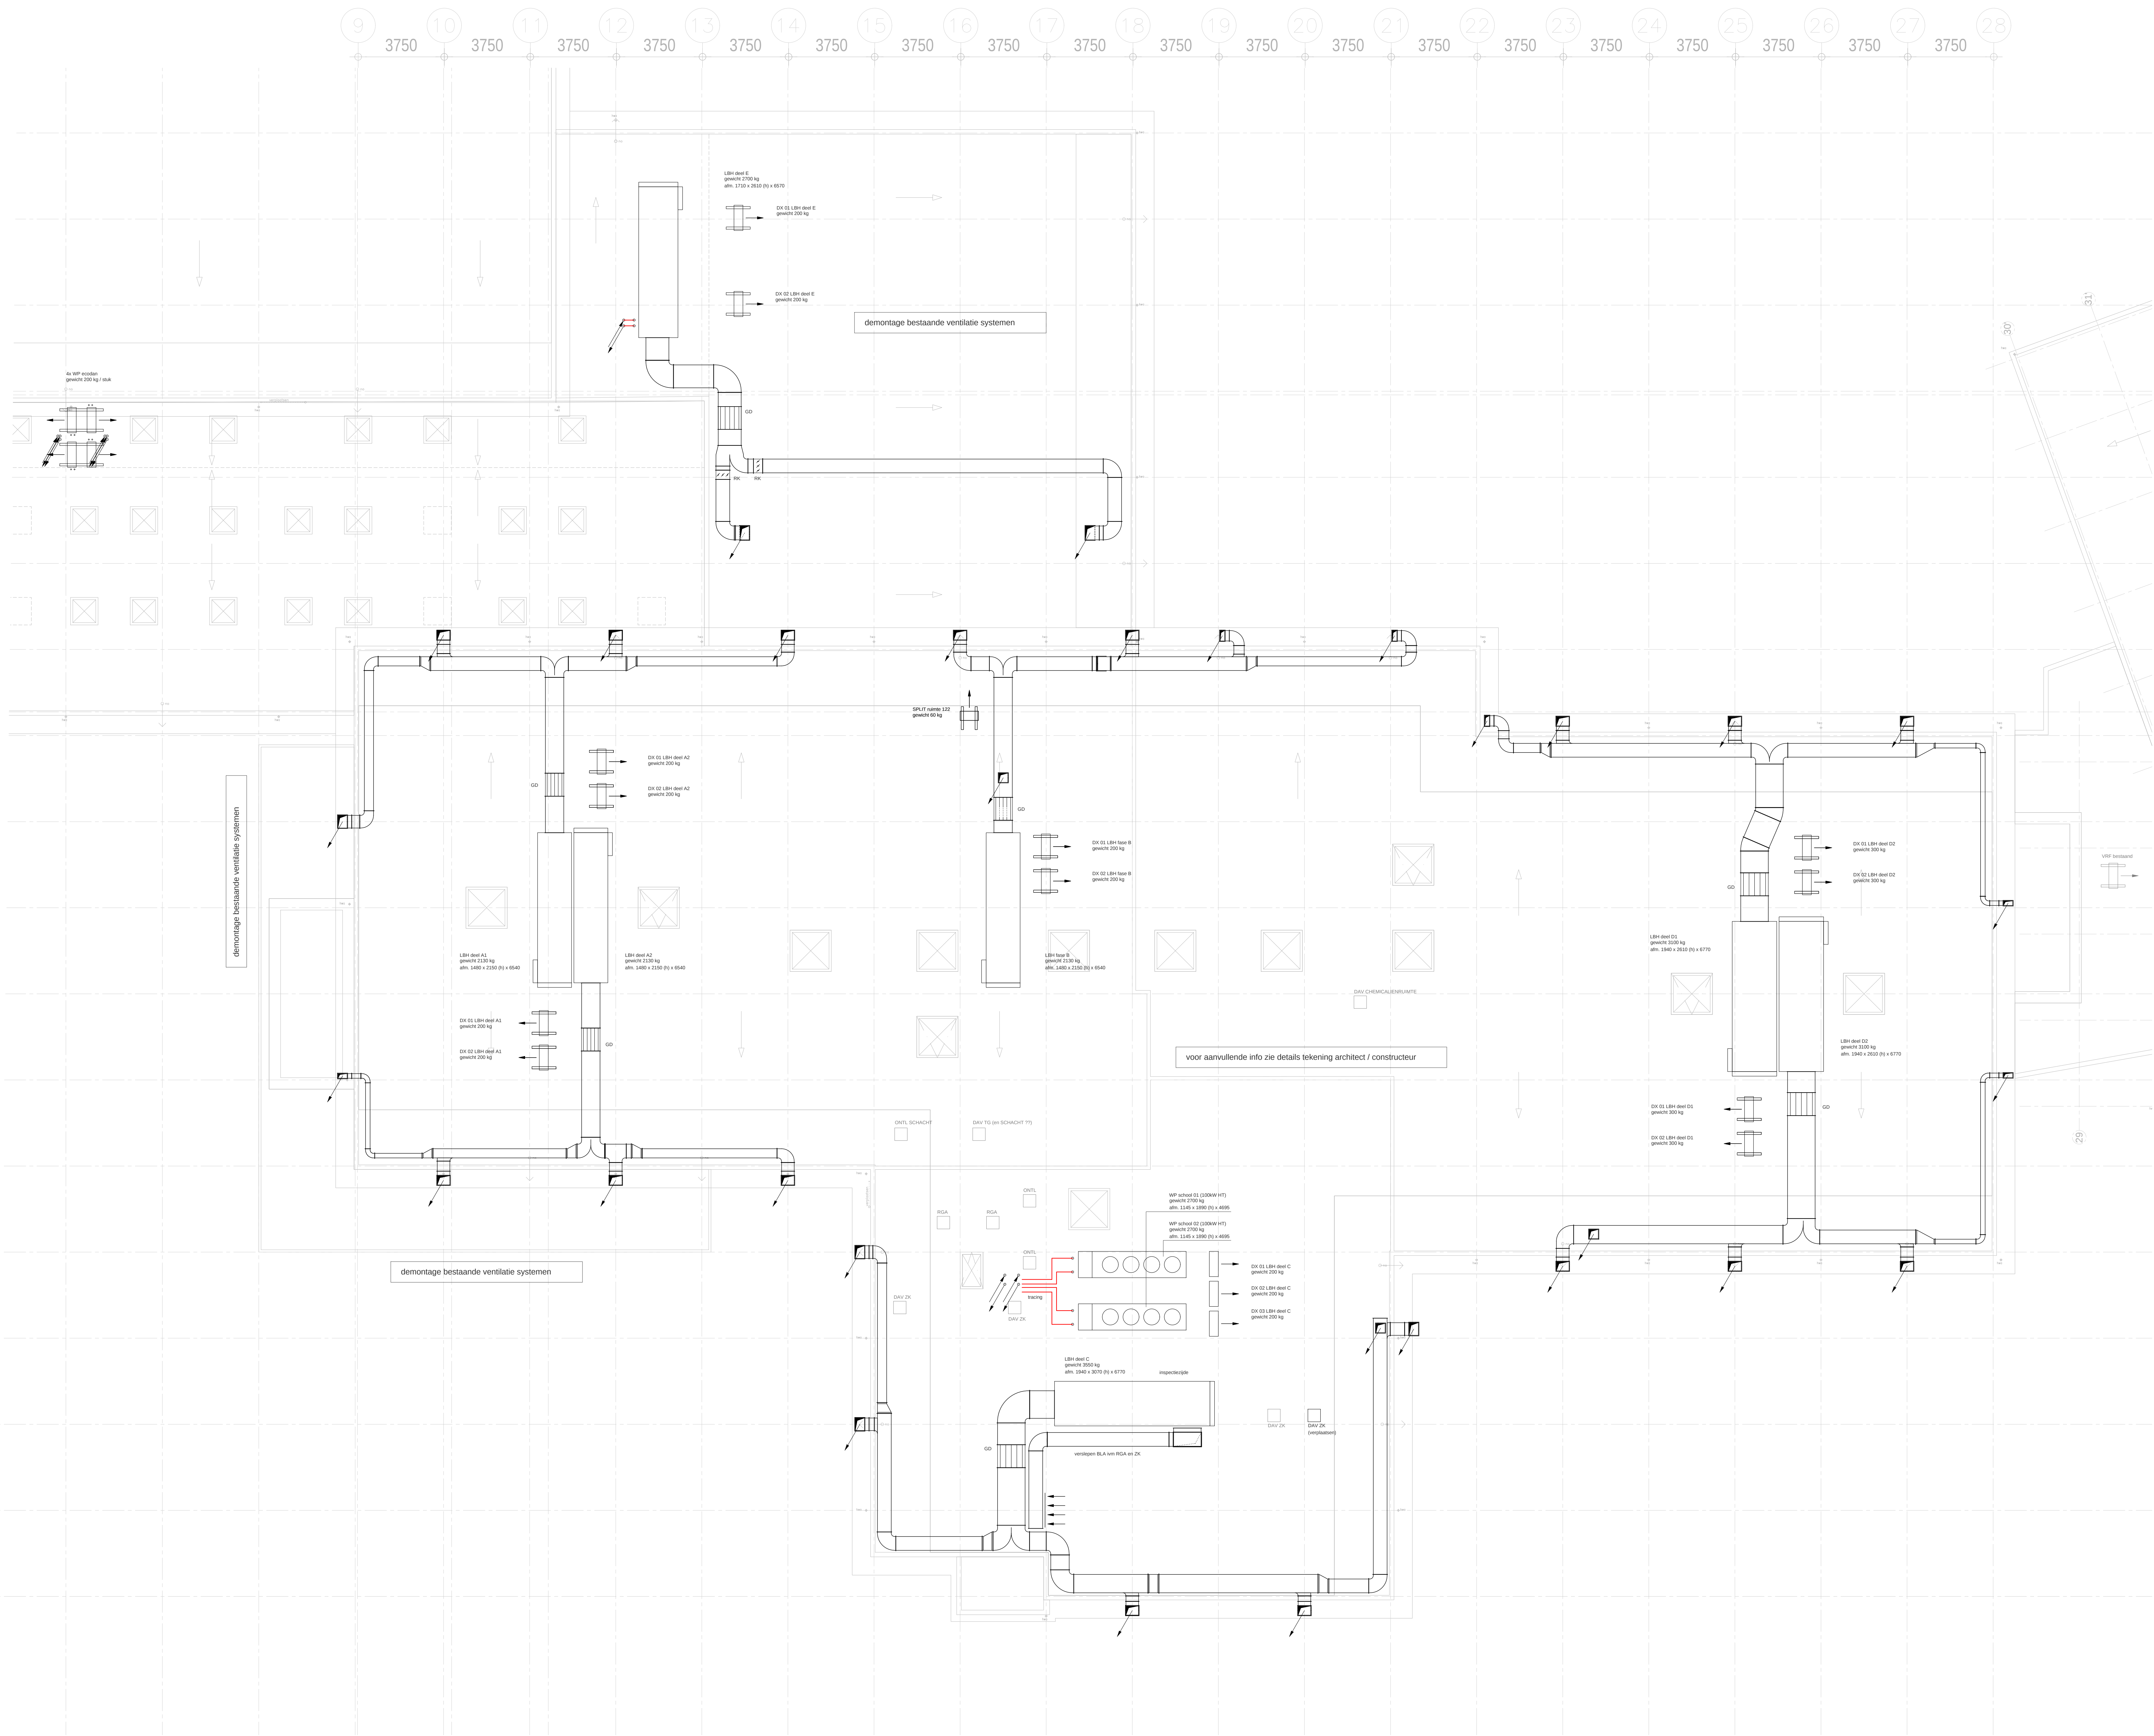

algemeen detail maatvoering schacht

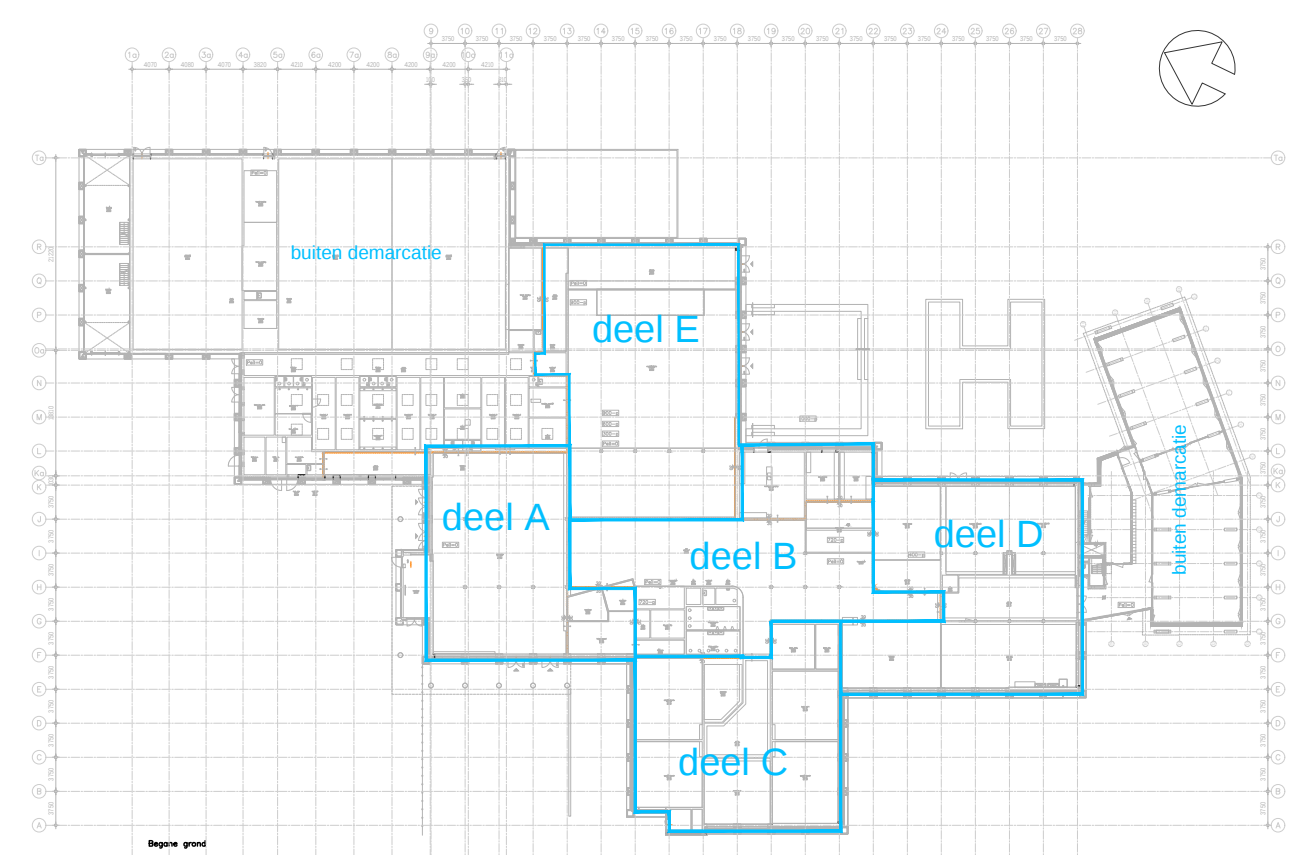

Bestek				Tekening nr.: W-103-1		Gew.	Datum:
Fase	Bestek			Projectnr.	1334	A:	--
Project	Renovatie Christelijk College De Noordgouw te Heerde			Opdrachtgever	De Noordgouw Heerde	B:	--
Onderdeel	Werkzaamheden installaties, luchtbehandeling, TOEVOER			Datum	03-06-2022	C:	--
Dak	 WAY Adviseurs Johanniterlaan 2 3841 DT Harderwijk 085 - 10 43 348 www.way.nl			Schaal	1:100	D:	--
				Form	A0	E:	--
				Geschied	MIR	F:	--
				Geschied	AV		
Xref 1:							
Xref 2:							