
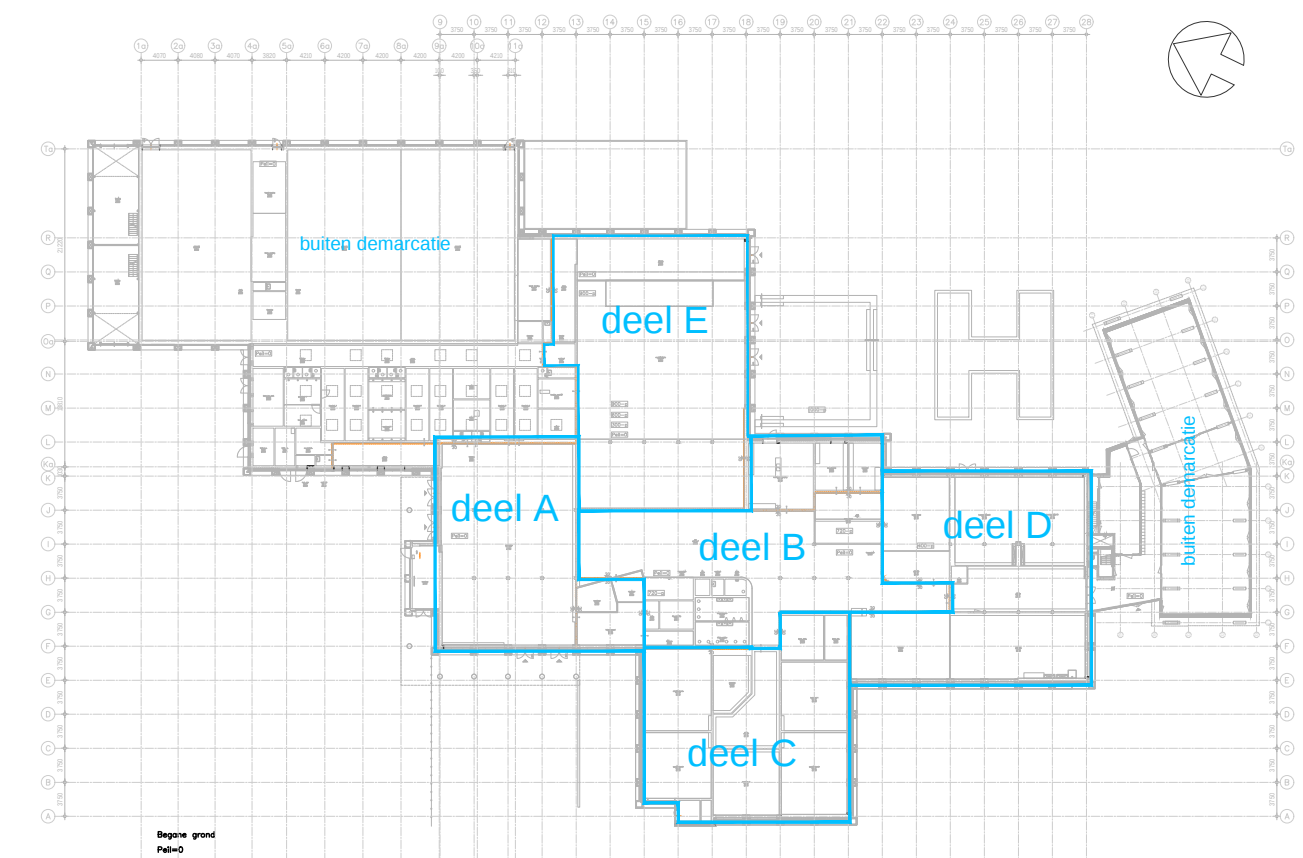


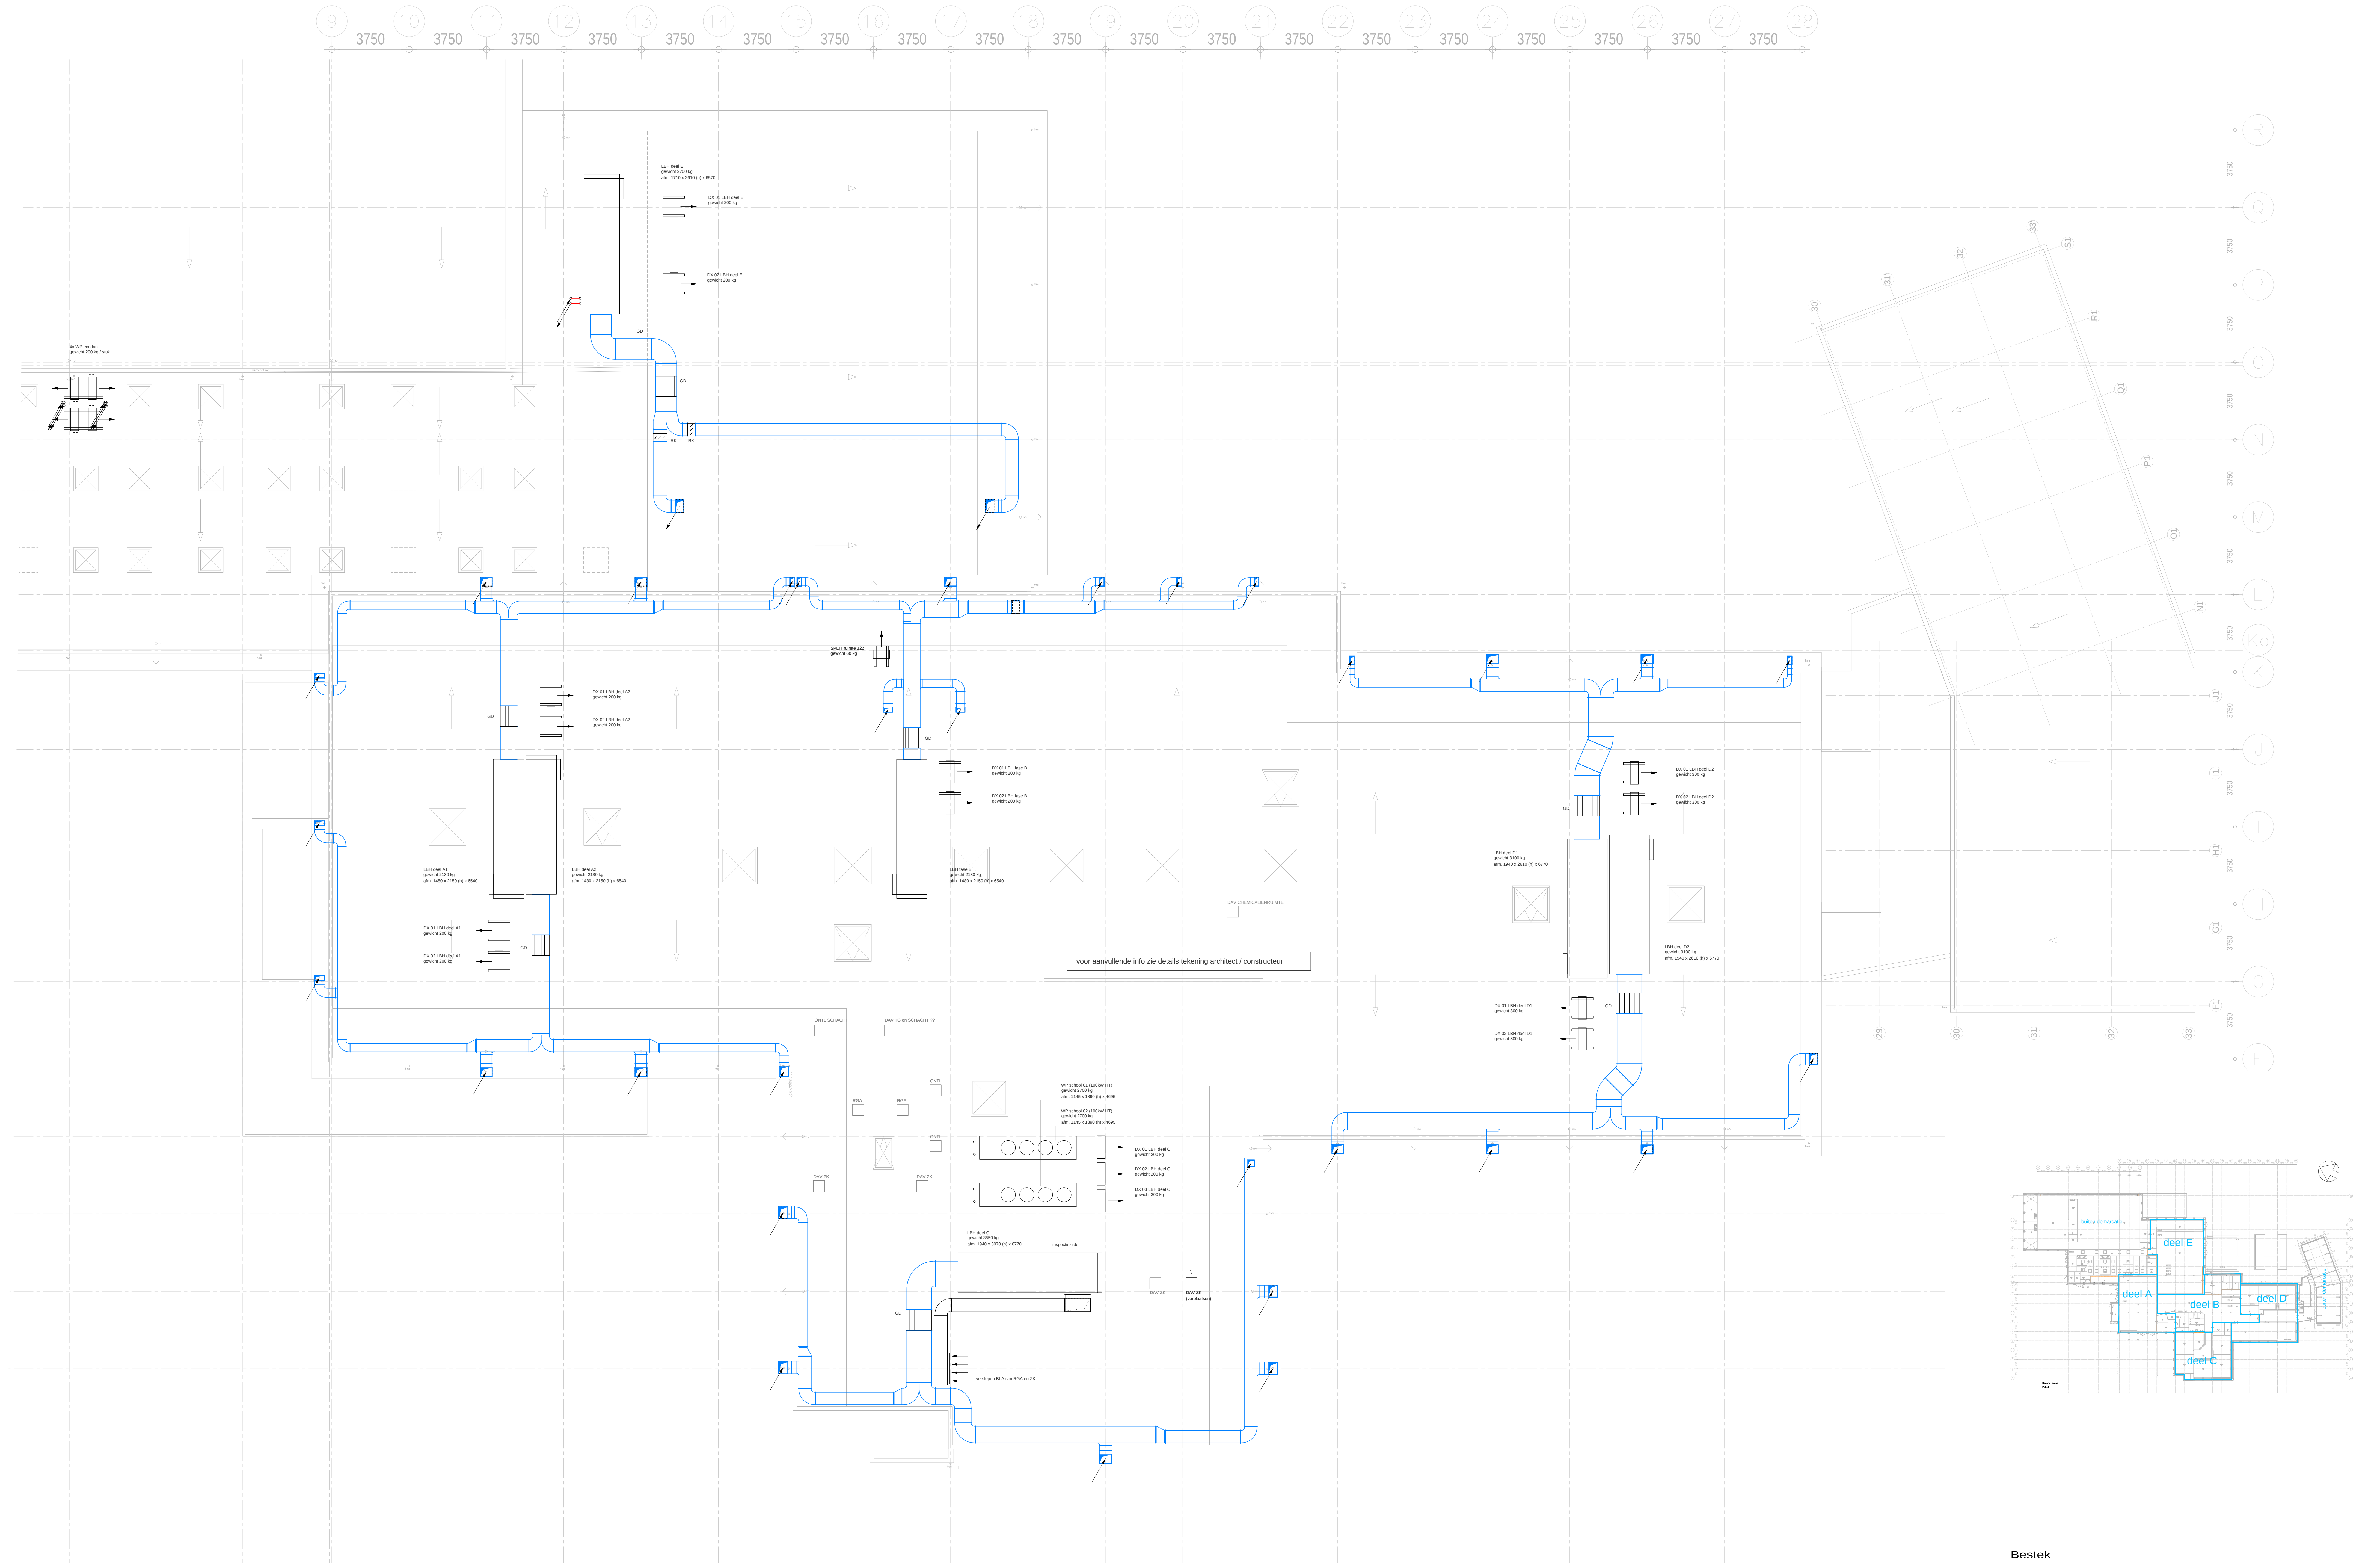

Bestek				Tekening nr.: W-103-2		Gew.	Datum
Fase	Bestek			Projectnr.	1334	A	--
Project	Renovatie Christelijk College De Noordgouw te Heerde			Opdrachtgever	De Noordgouw Heerde	B	--
Onderdeel	Werkslagbouwkundige installaties, luchtbehandeling, RIETOUR			Datum	03-06-2022	C	--
 WAY Adviseurs Johanniterlaan 2 3841 DT Harderwijk				Schaal	1:100	D	--
				Form	A0	E	--
				Gesekend	MNR	F	--
				Gesien	AV		
Xref 1:							
Xref 2:							