

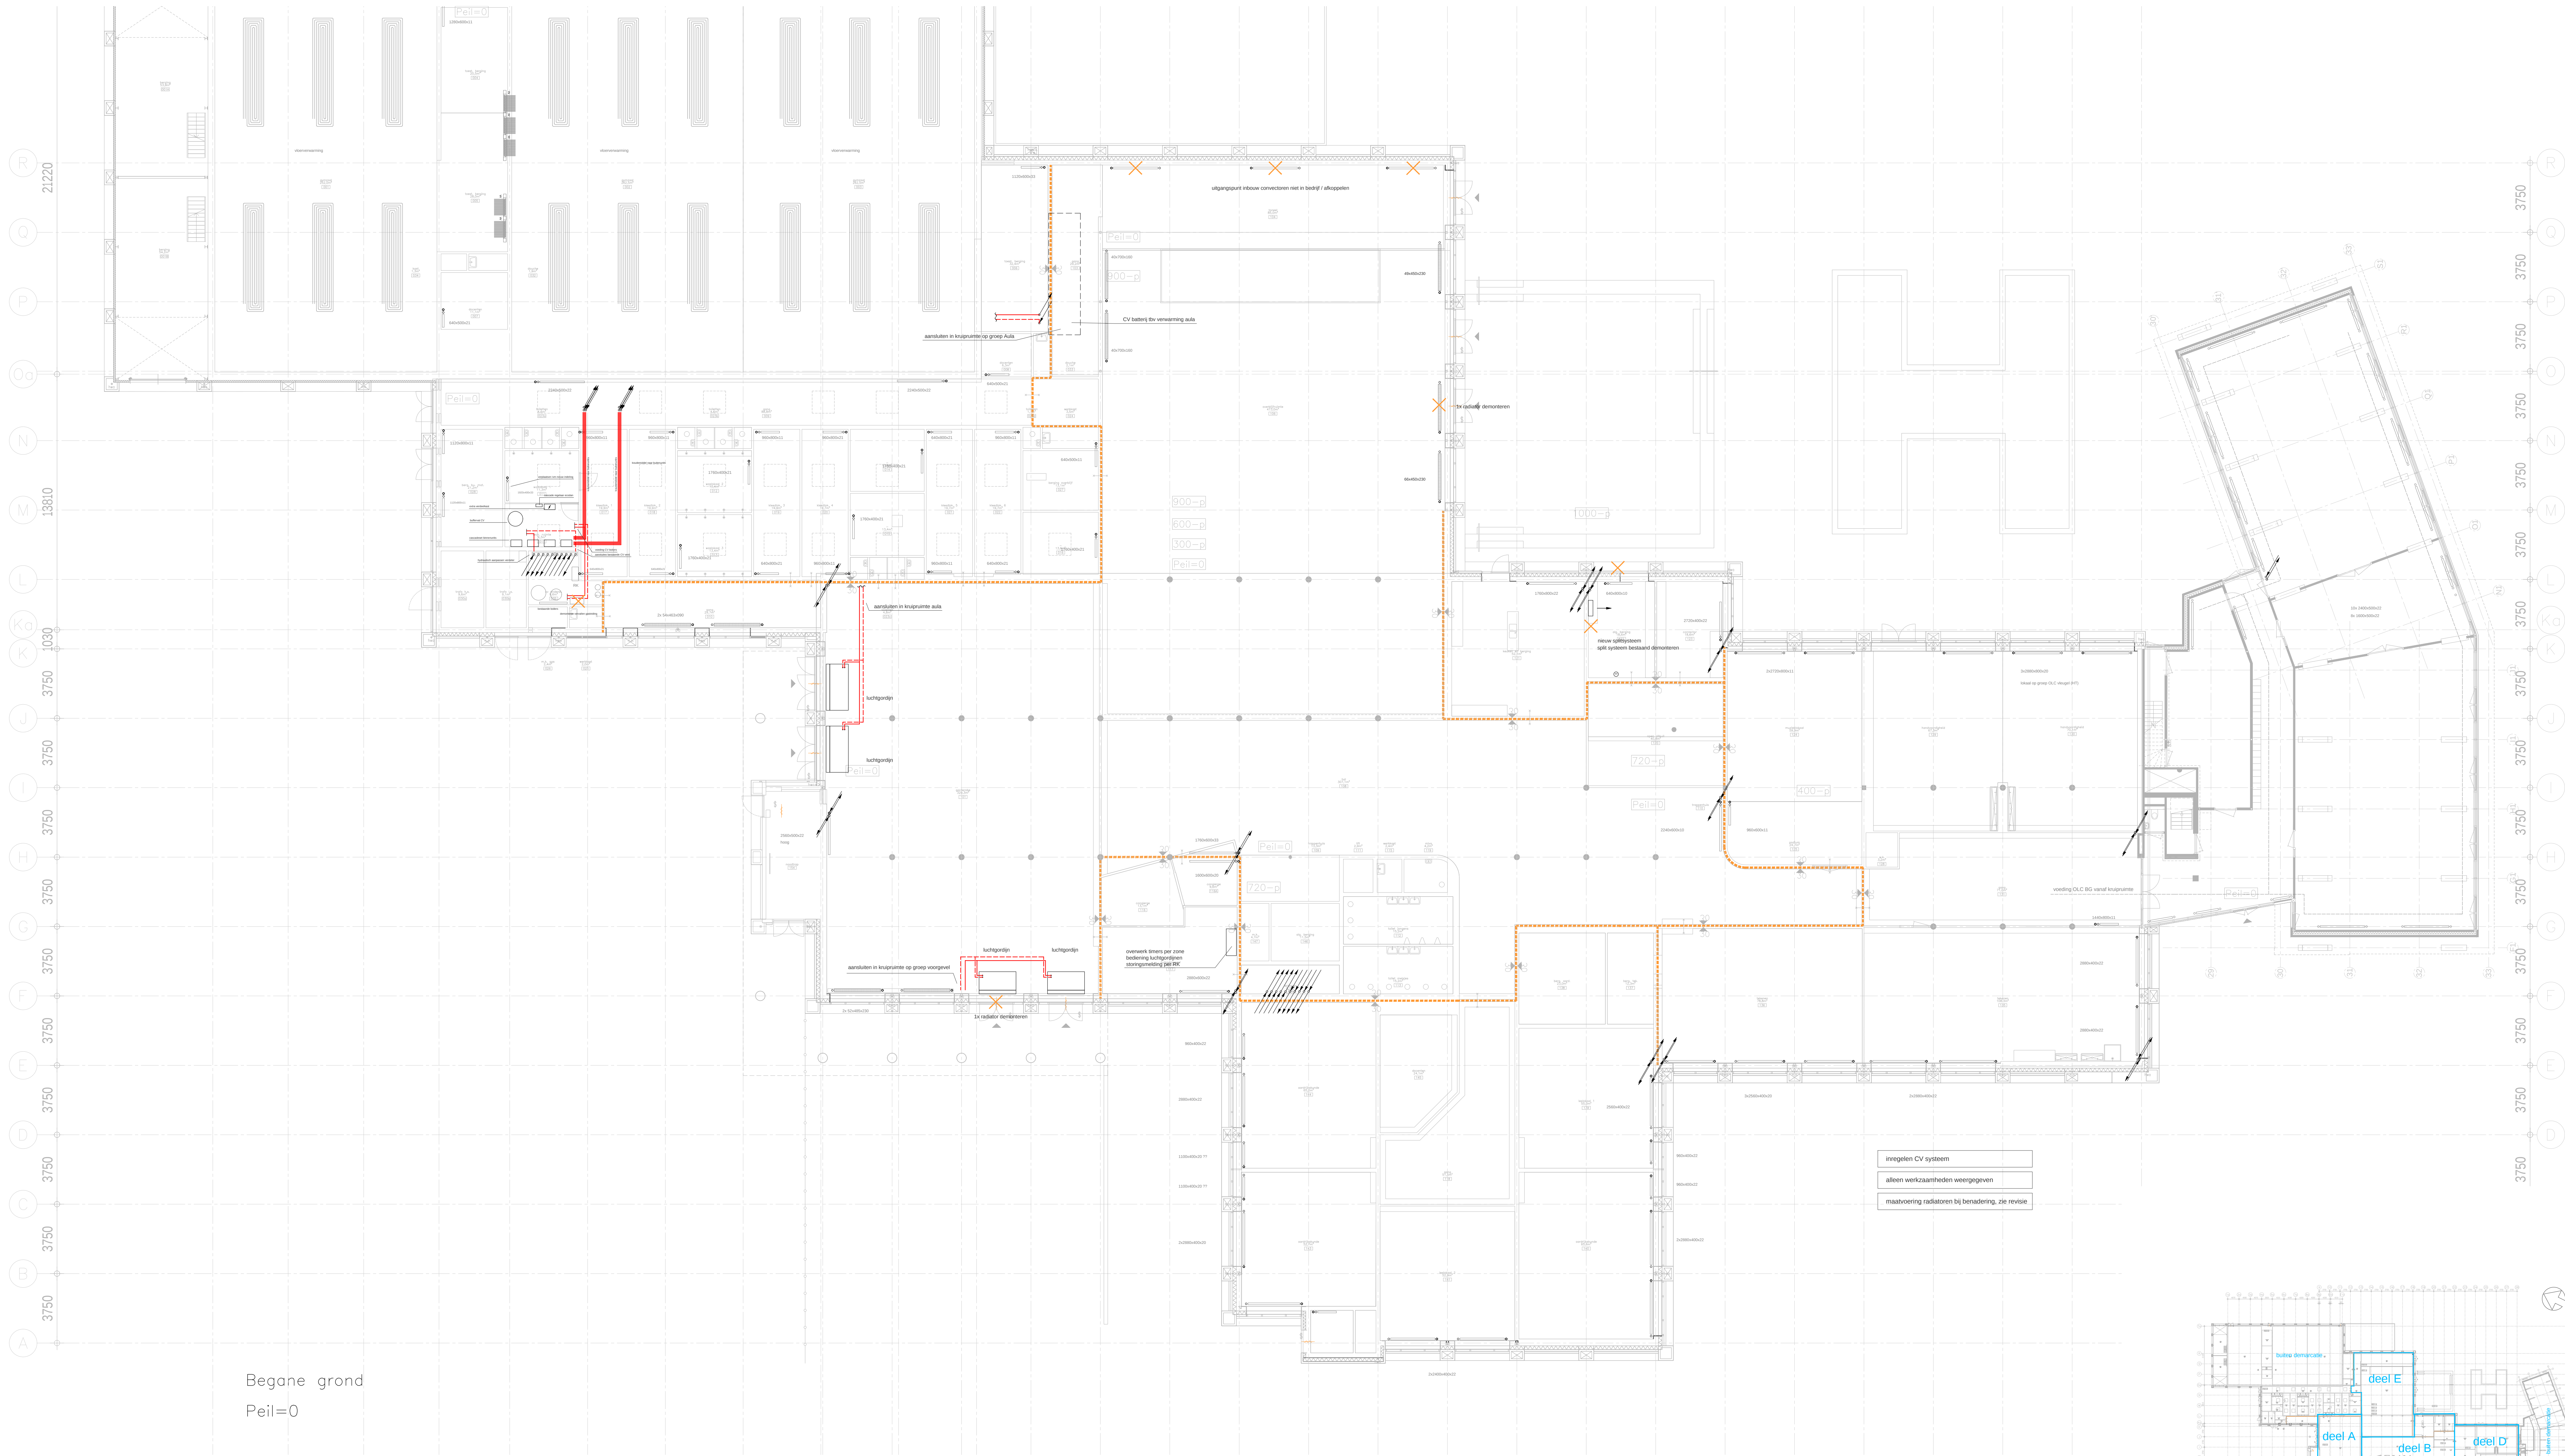
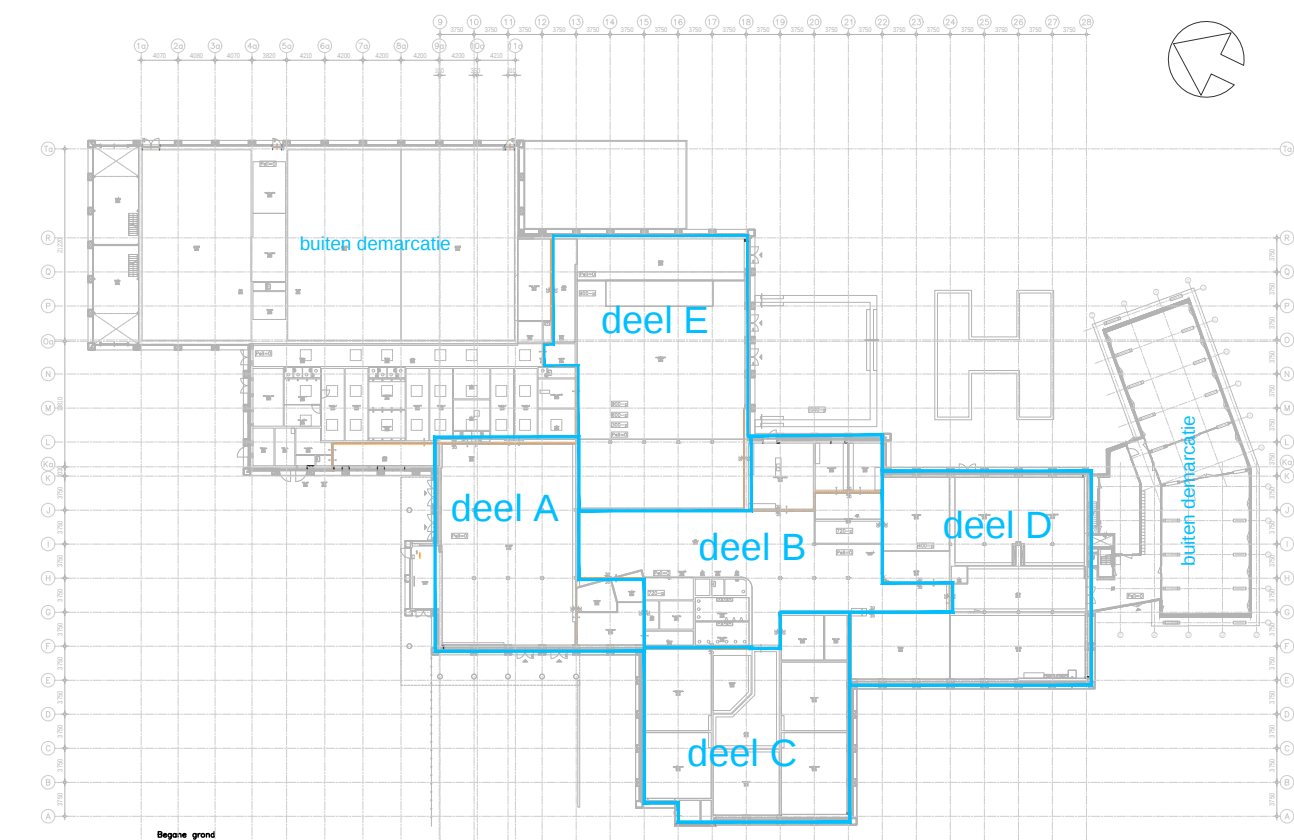
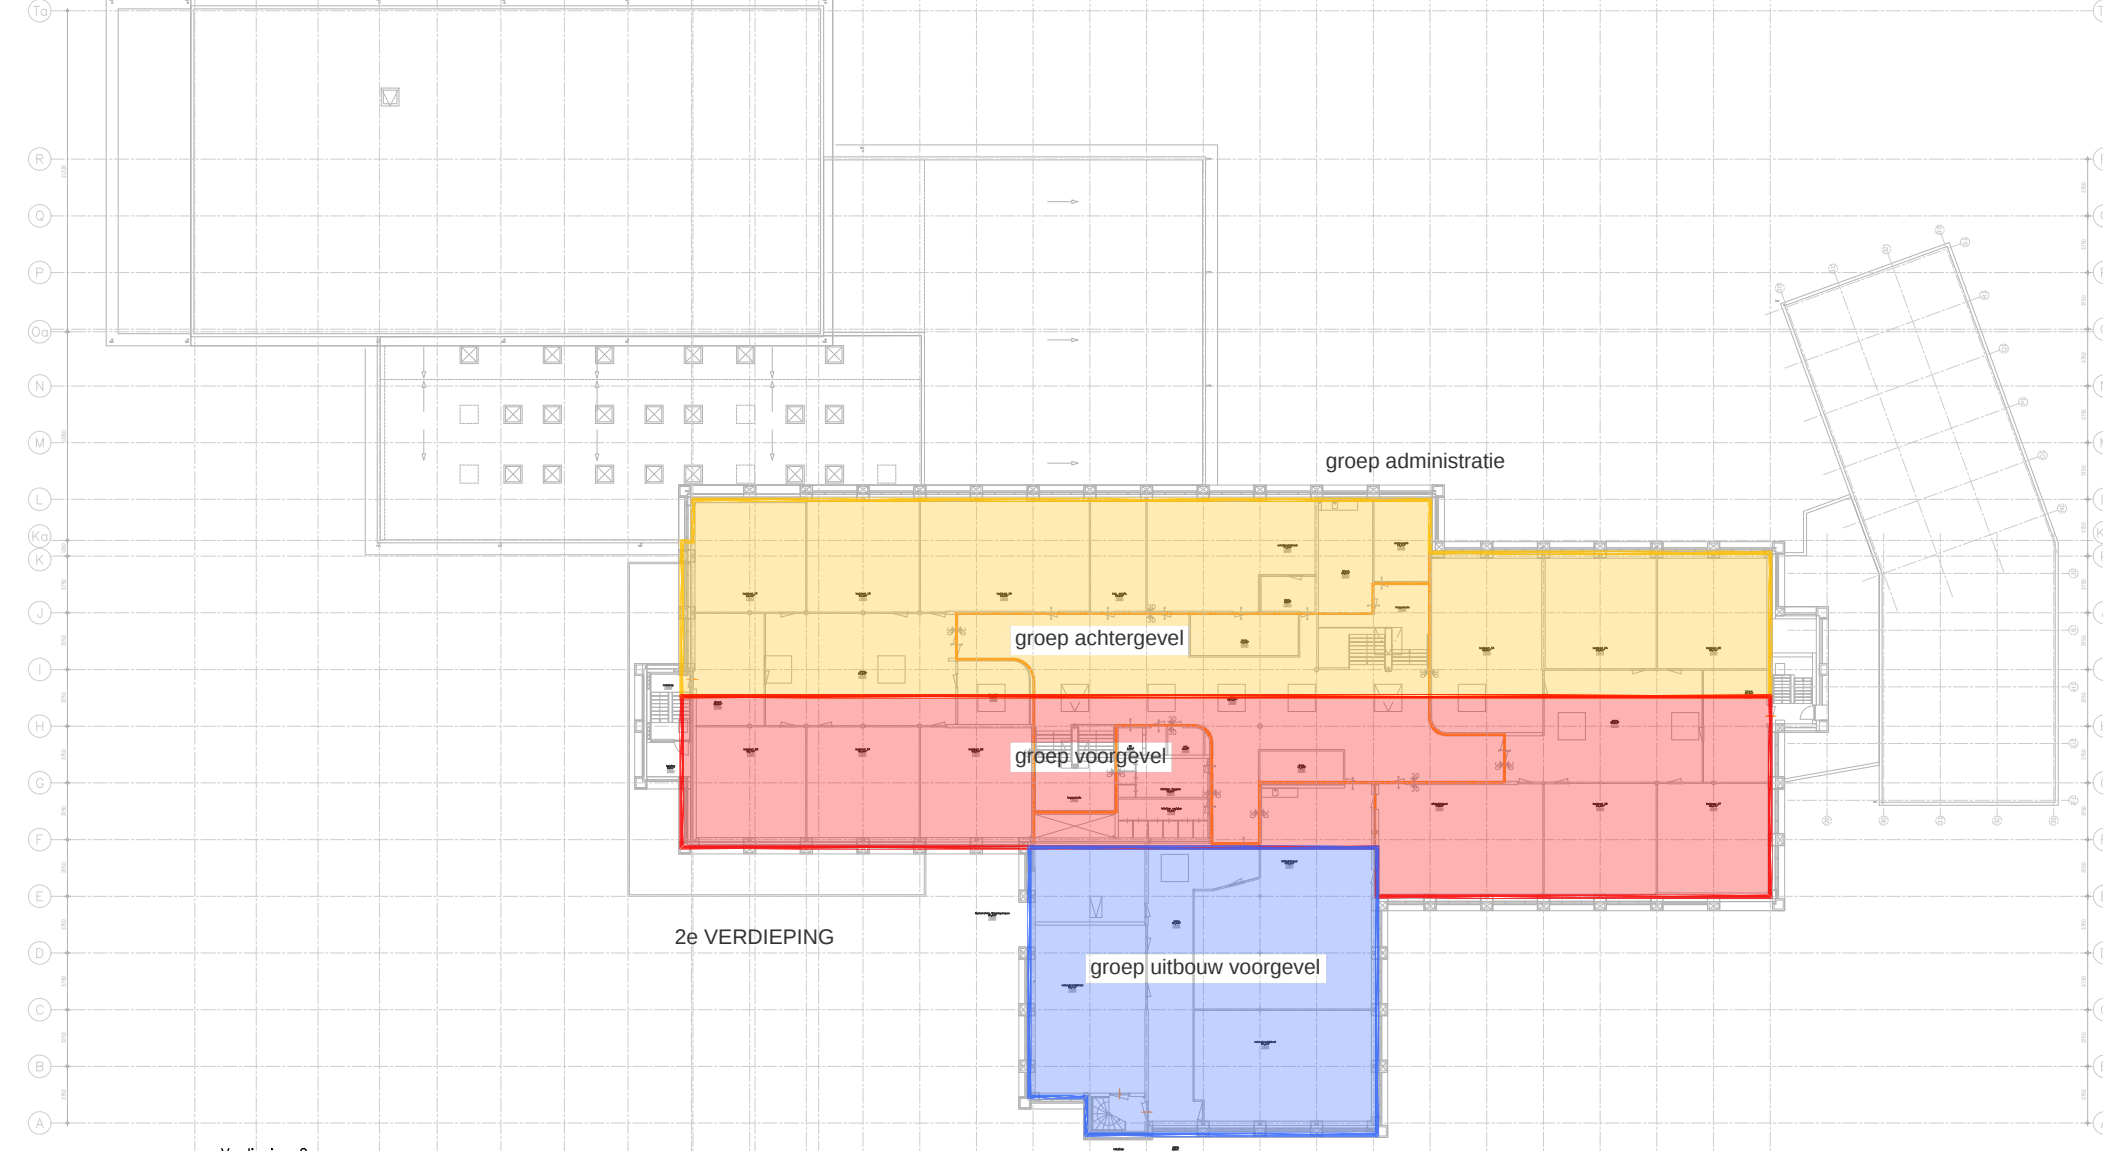


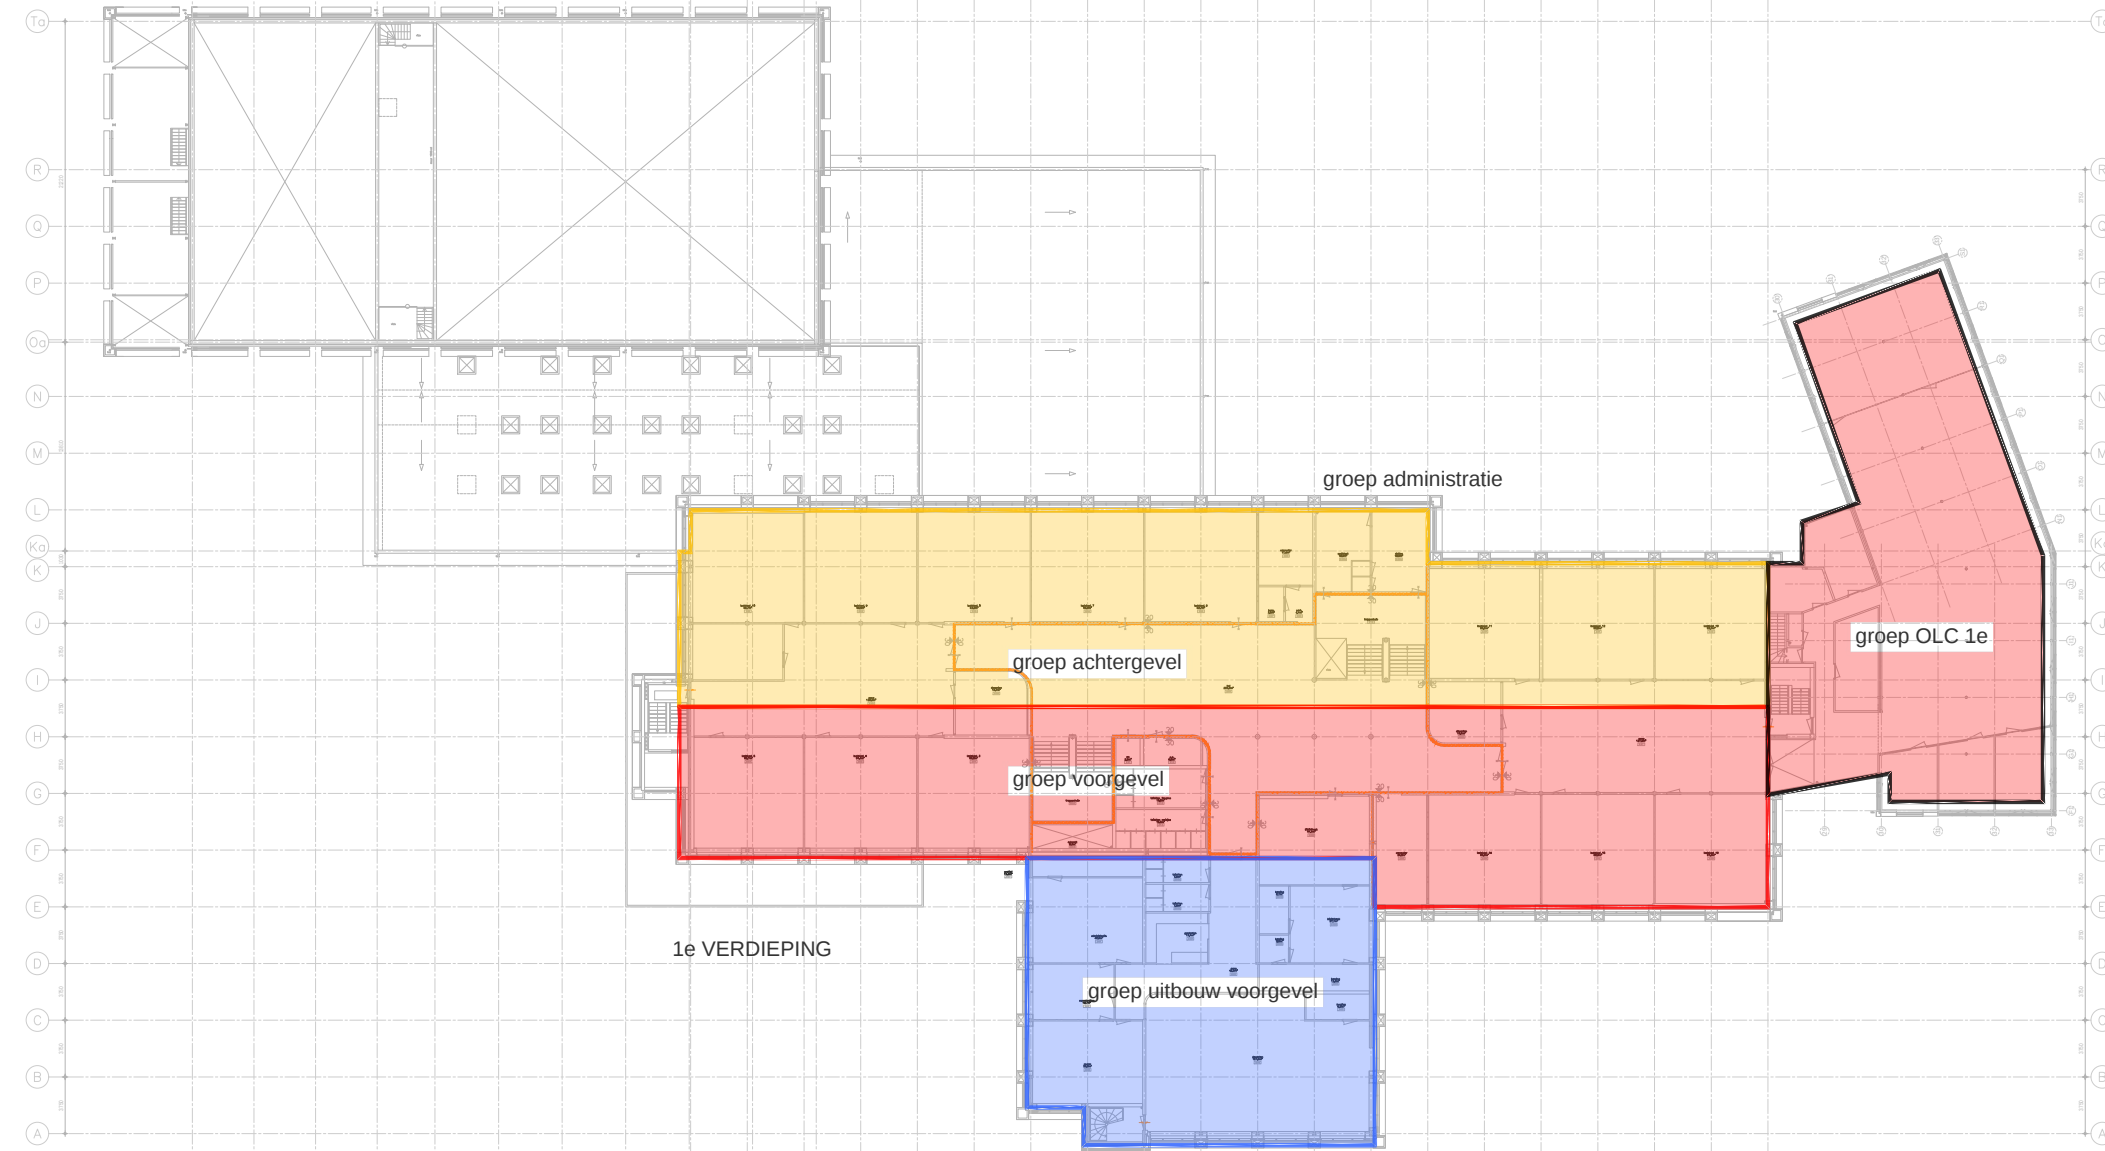

Begane grond
Peil=0

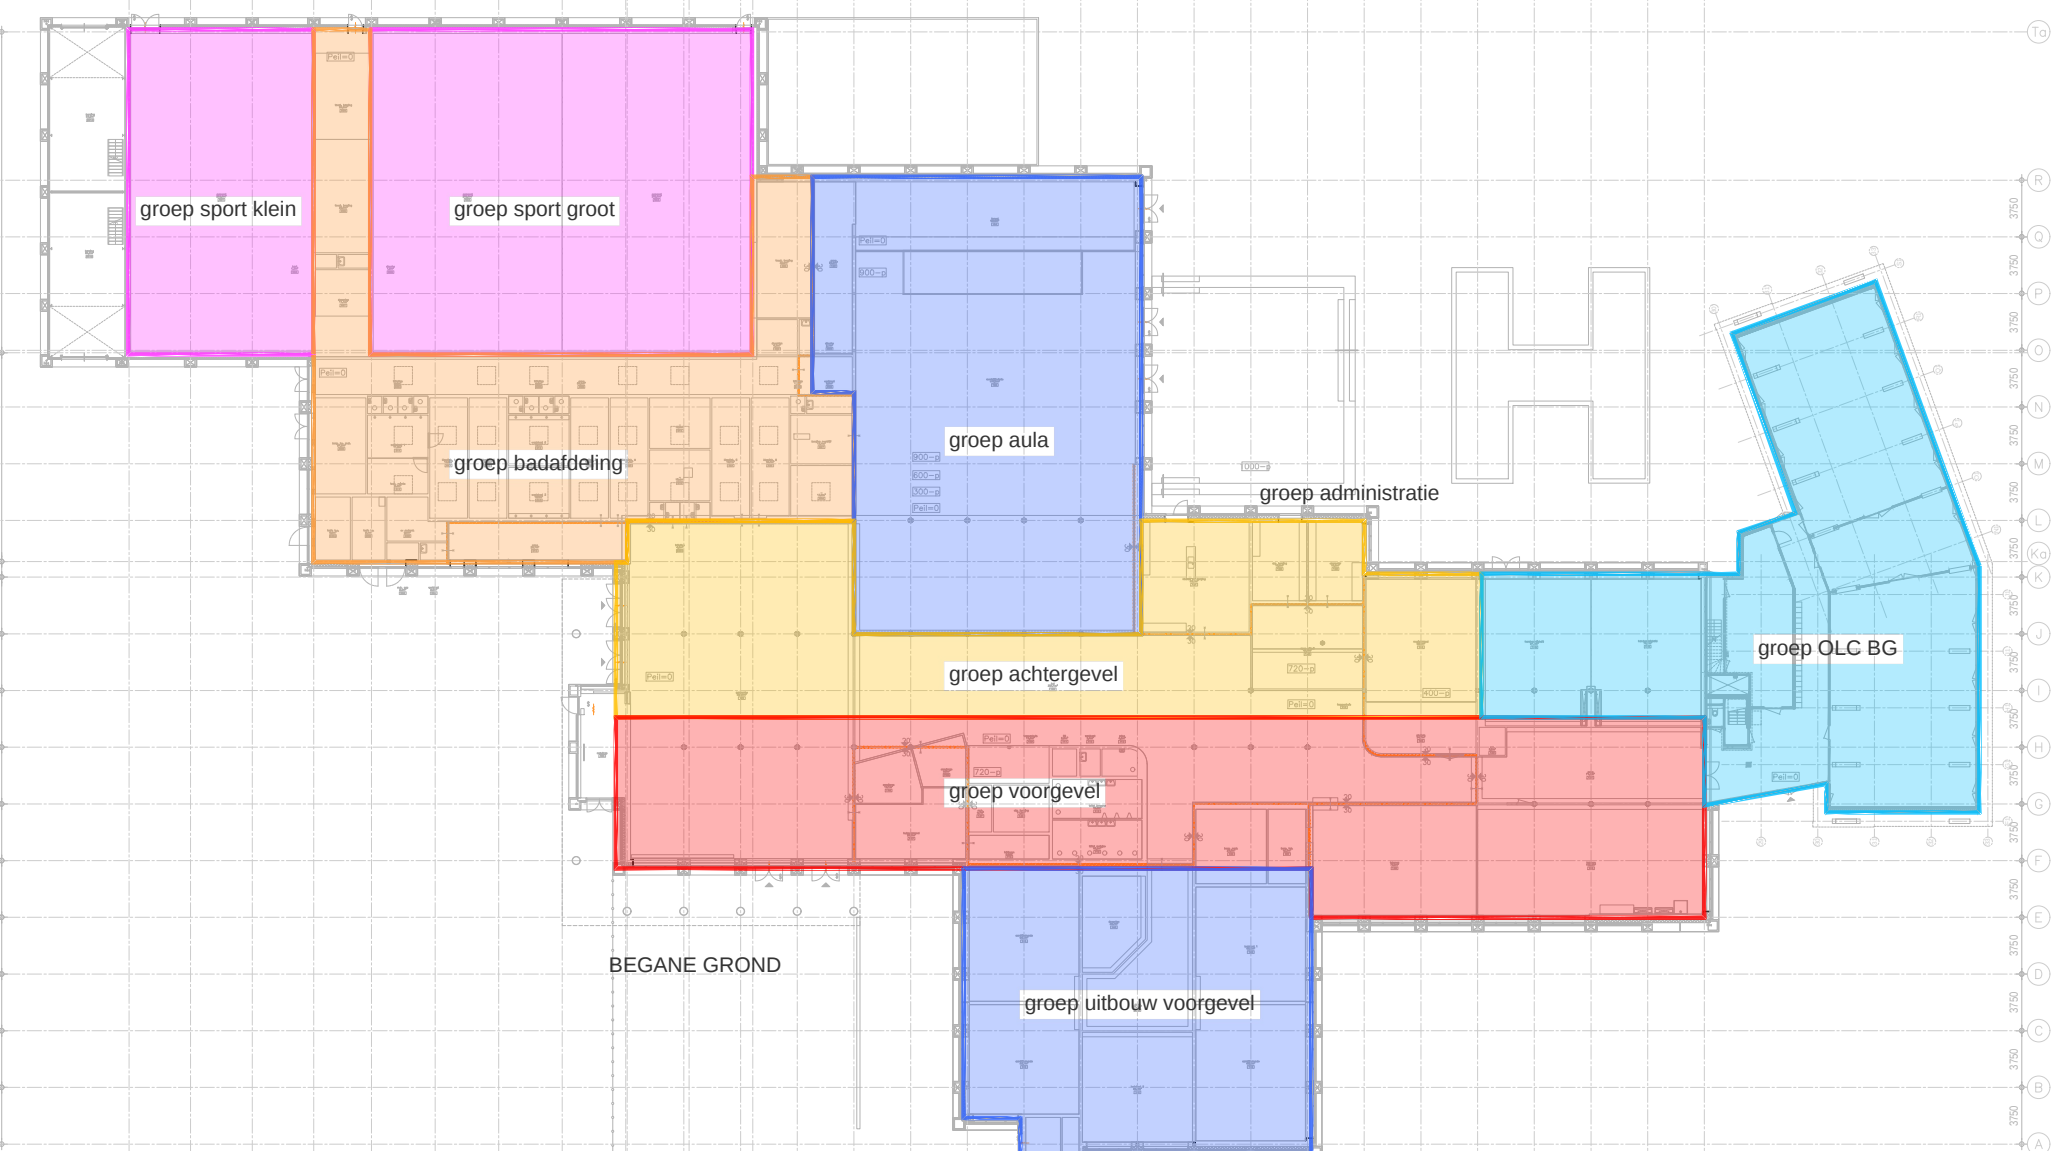

Bestek		Tekening nr.: W-200		Gew. Datum	
Fase	Bestek	Projectnr.	1334	A:	--
Opdrachtgever	De Noordgouw Heerde	Datum	03-06-2022	B:	--
Onderdeel	Werkzaamheden installaties	Schaal	1:100	C:	--
	CV installatie Begane grond	Form.	A0	D:	--
		Getekend	MJR	E:	--
		Geken	AV	F:	--
Xref 1:					
Xref 2:					