

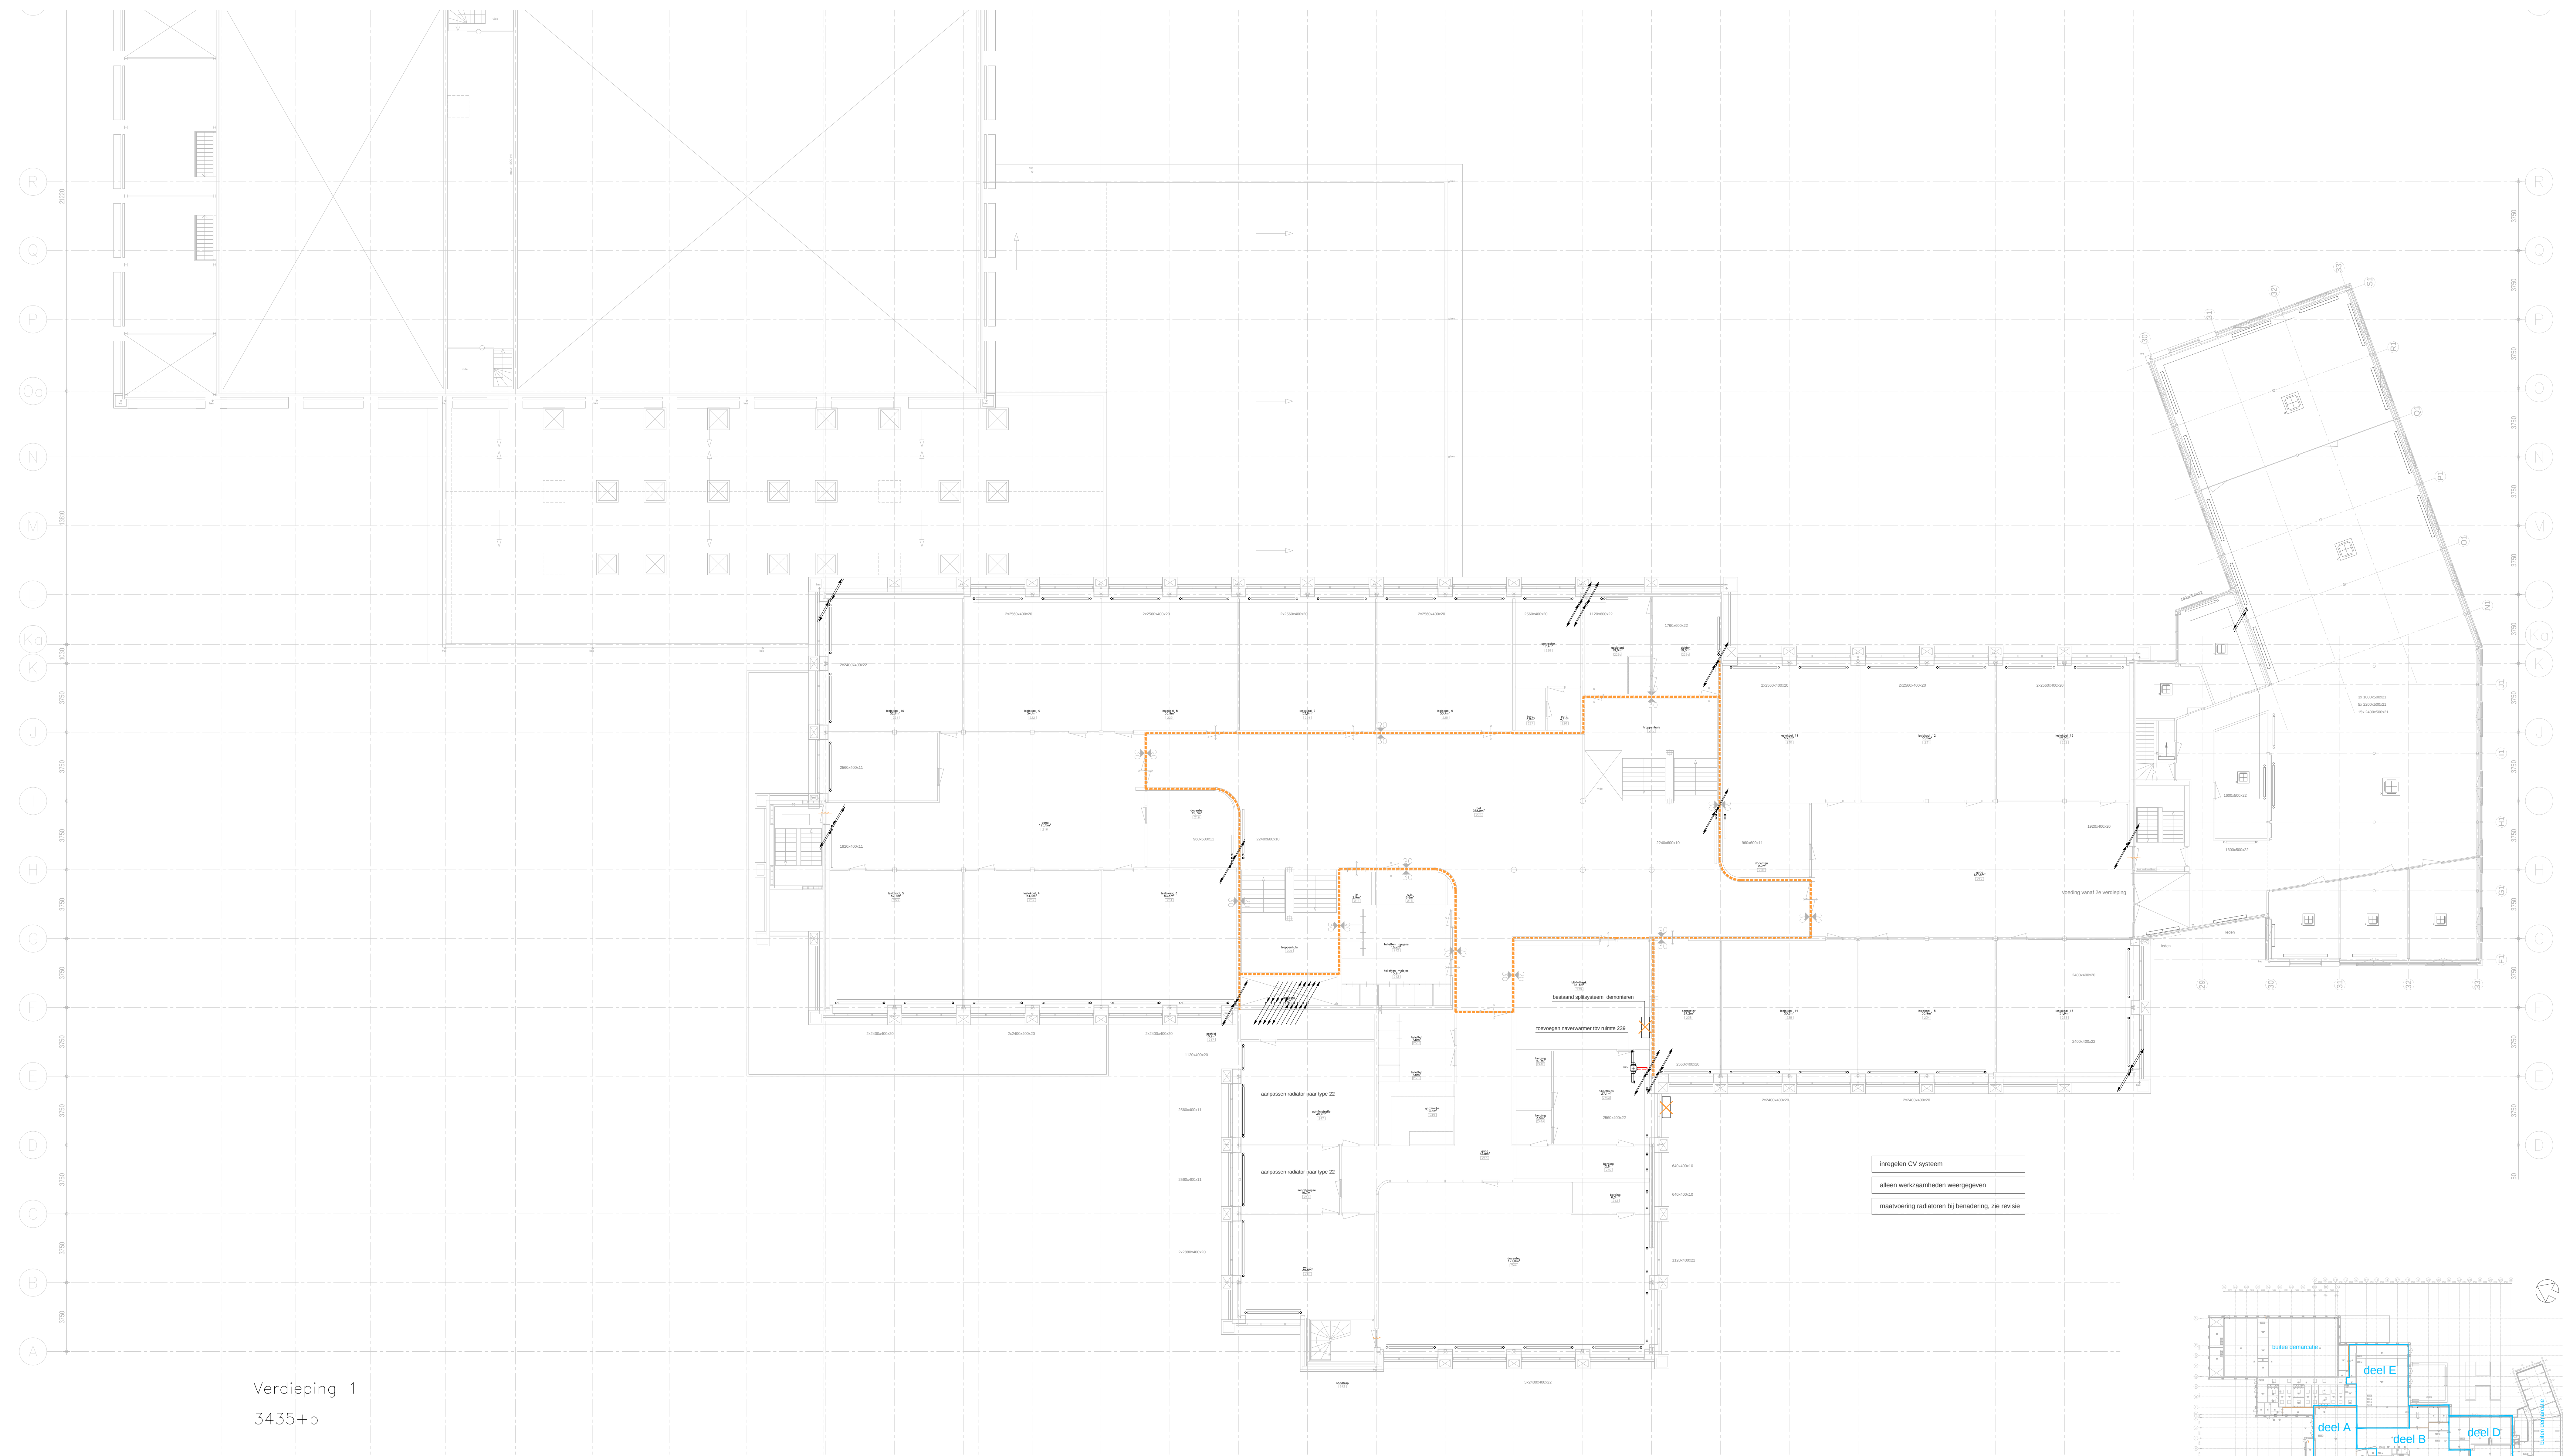
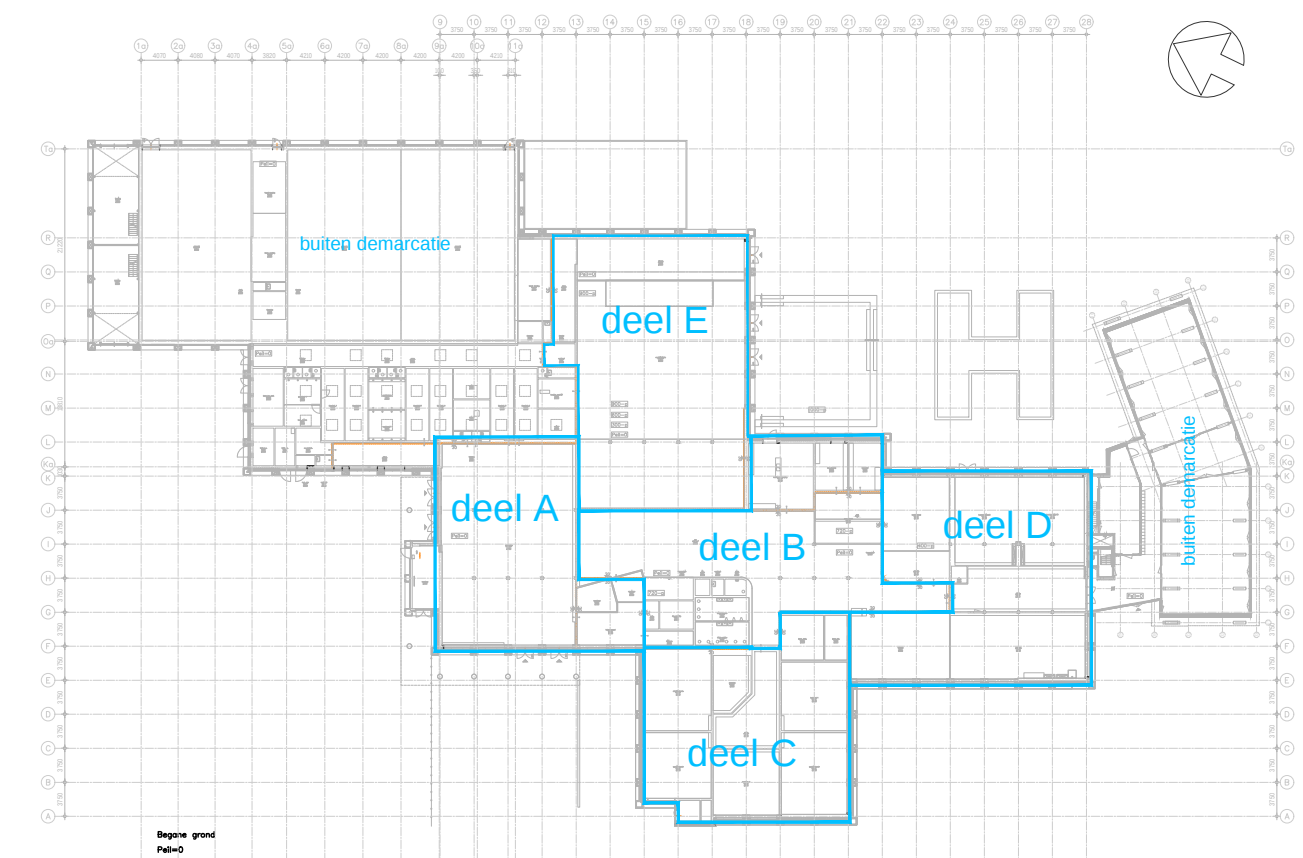
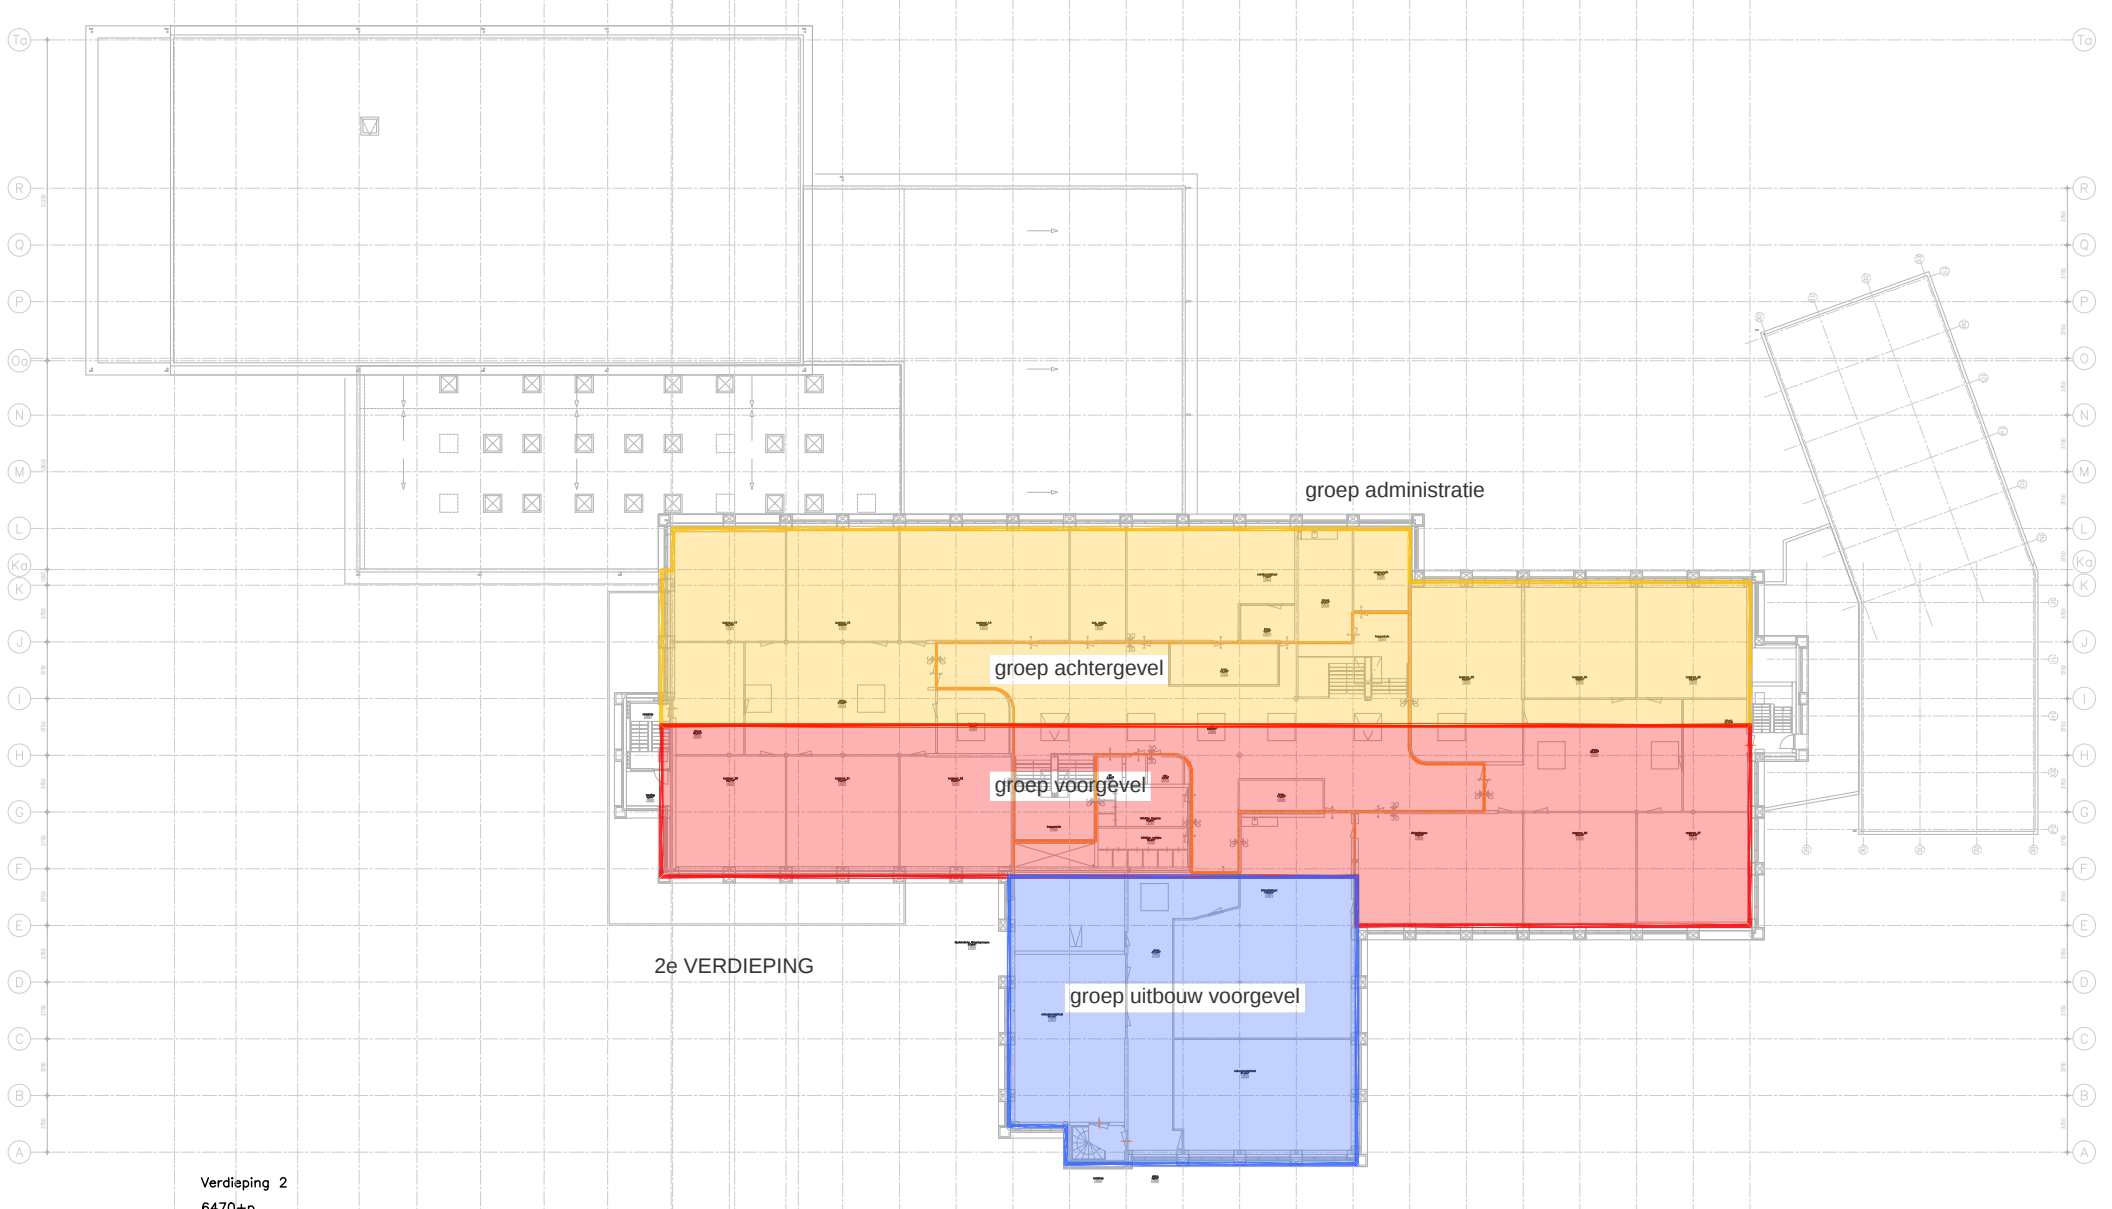


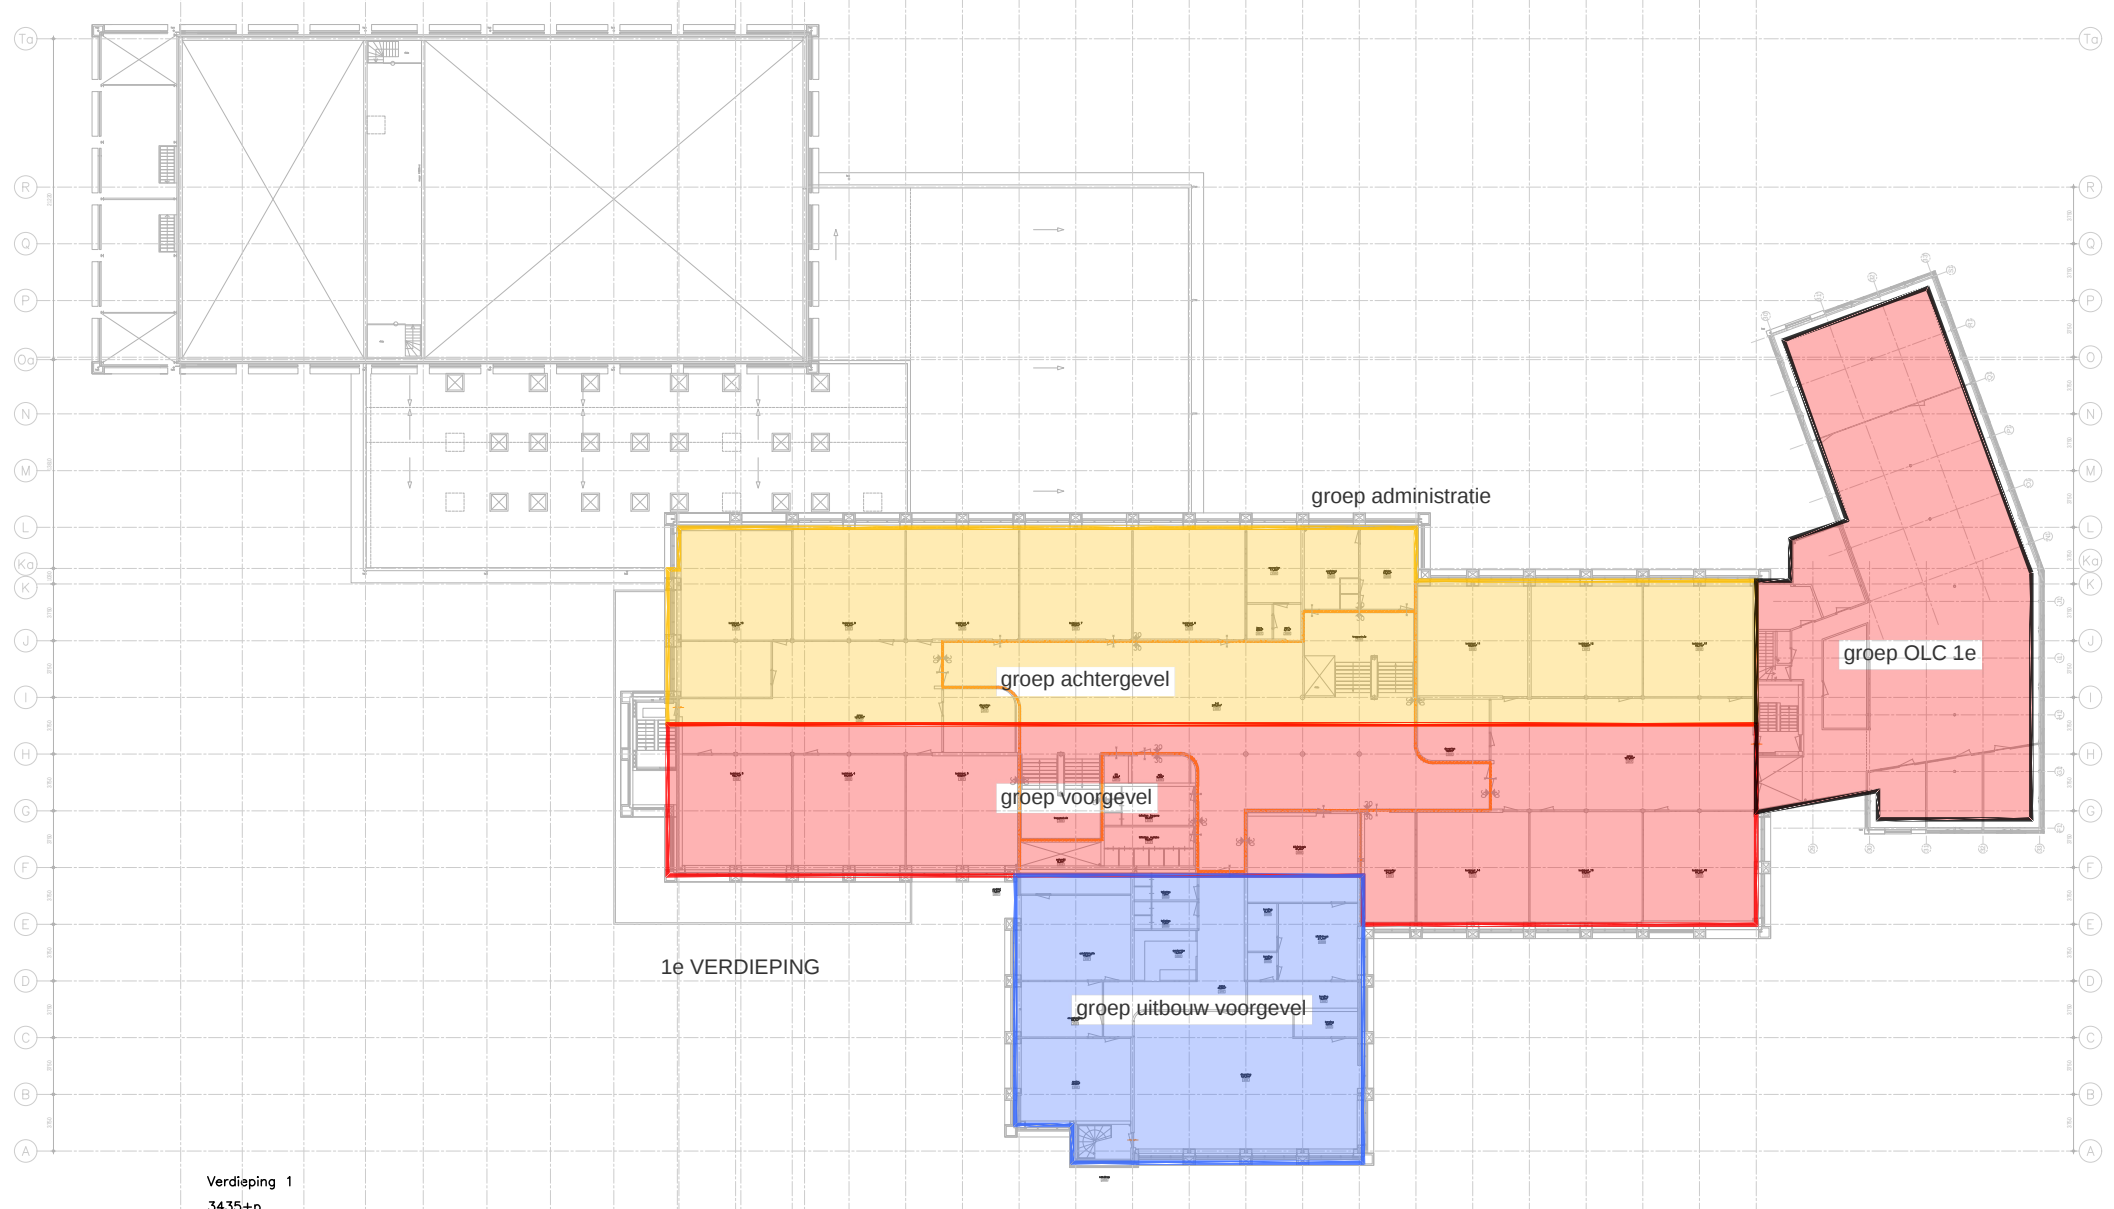

Verdieping 1
3435+p

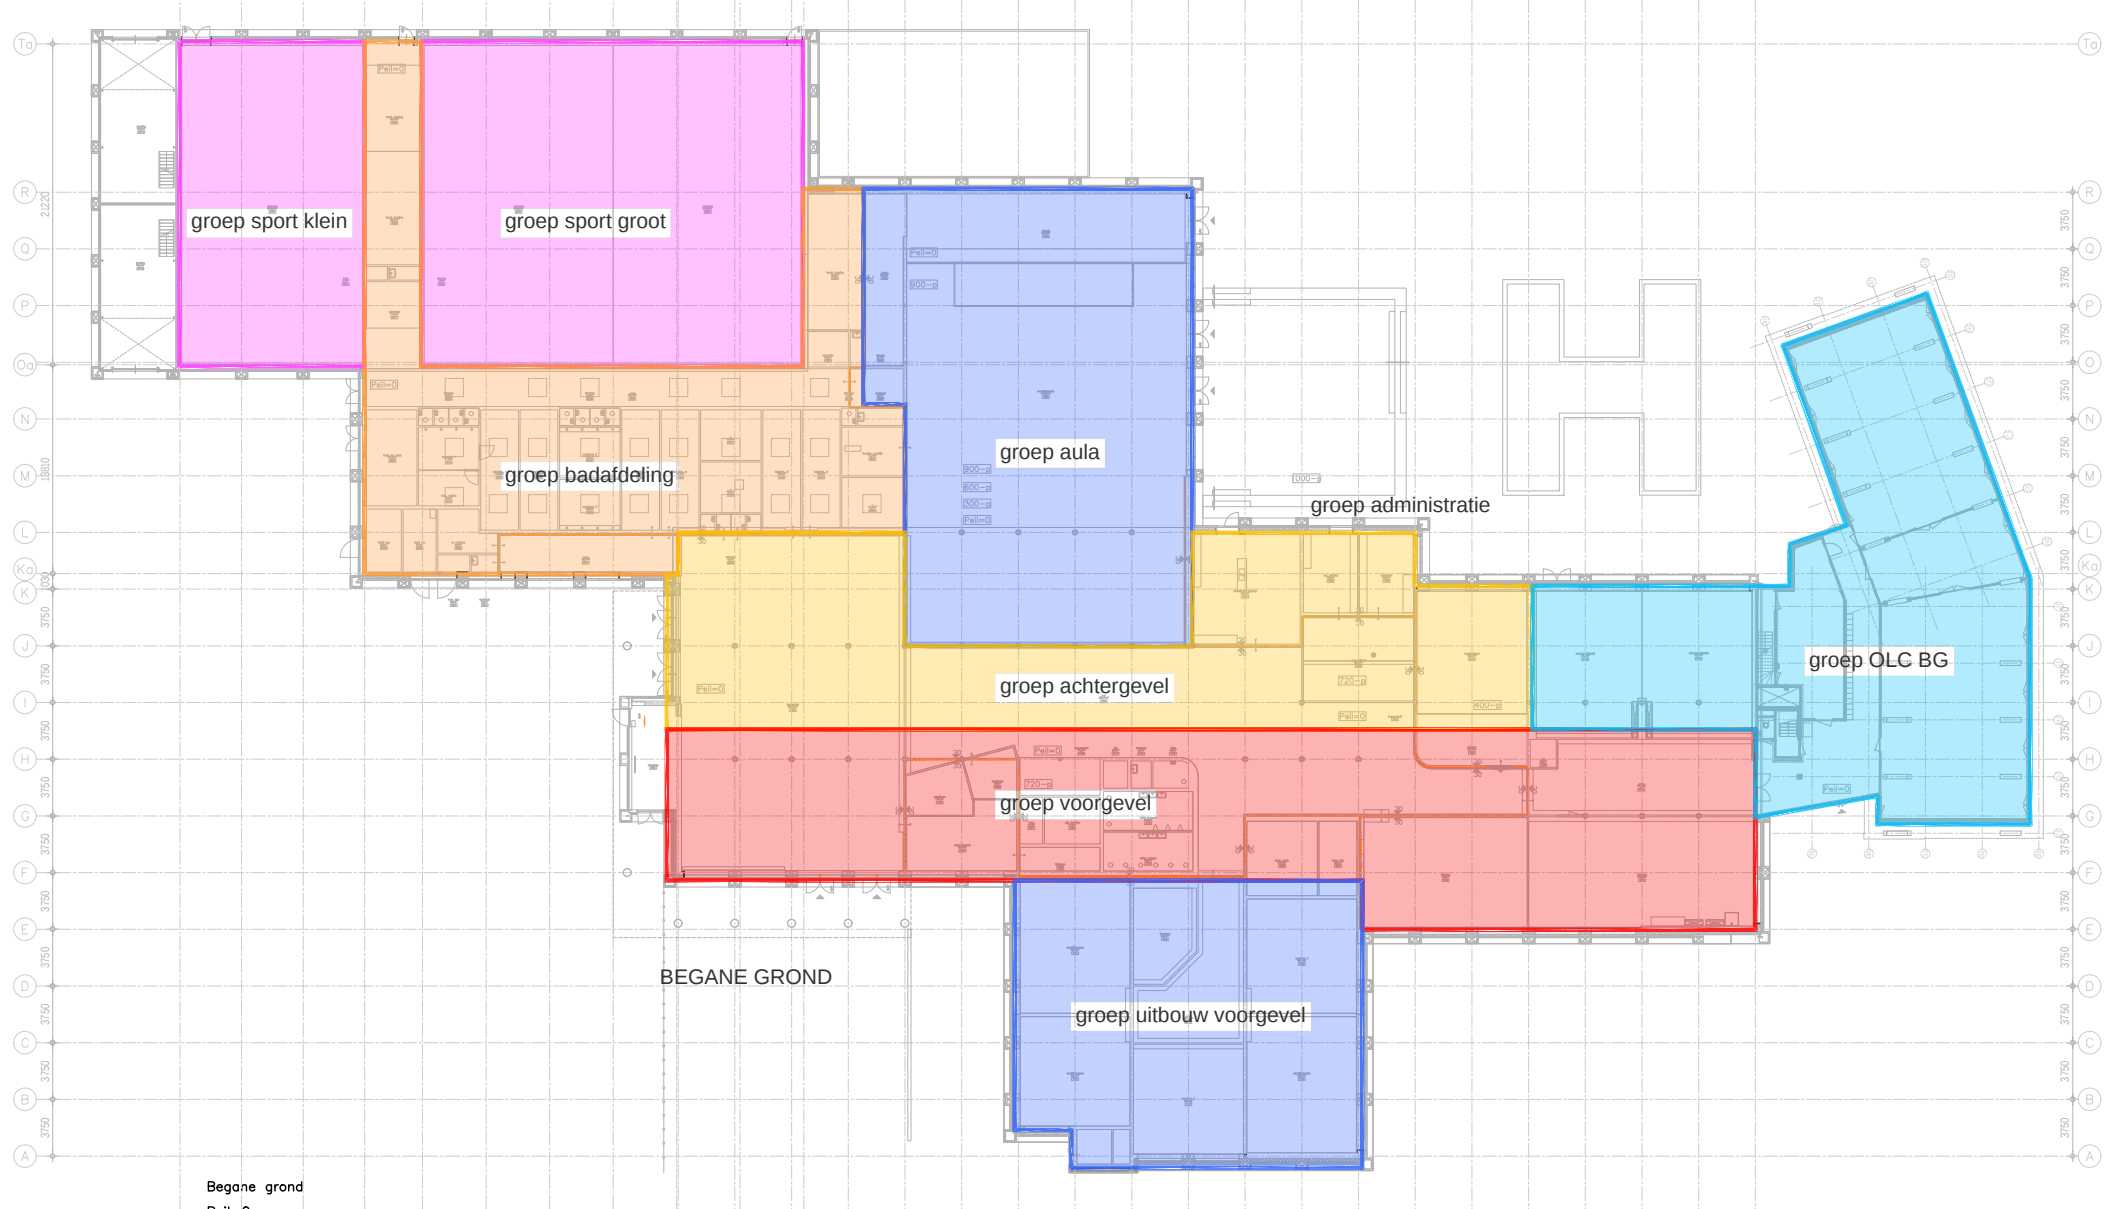

Bestek		Tekening nr.: W-201		Gew.	Datum
Fase	Bestek	Projectnr.	1334	A:	--
Project	Renovatie Christelijk College De Noordgouw te Heerde	Opdrachtgever	De Noordgouw Heerde	B:	--
Onderdeel	Werkzaamheden installaties	Datum	03-06-2022	C:	--
	CV installatie 1e verdieping	Schaal	1:100	D:	--
		Form.	A0	E:	--
		Geschied.	MJR	F:	--
		Geken.	AV		
Xref 1:					
Xref 2:					