




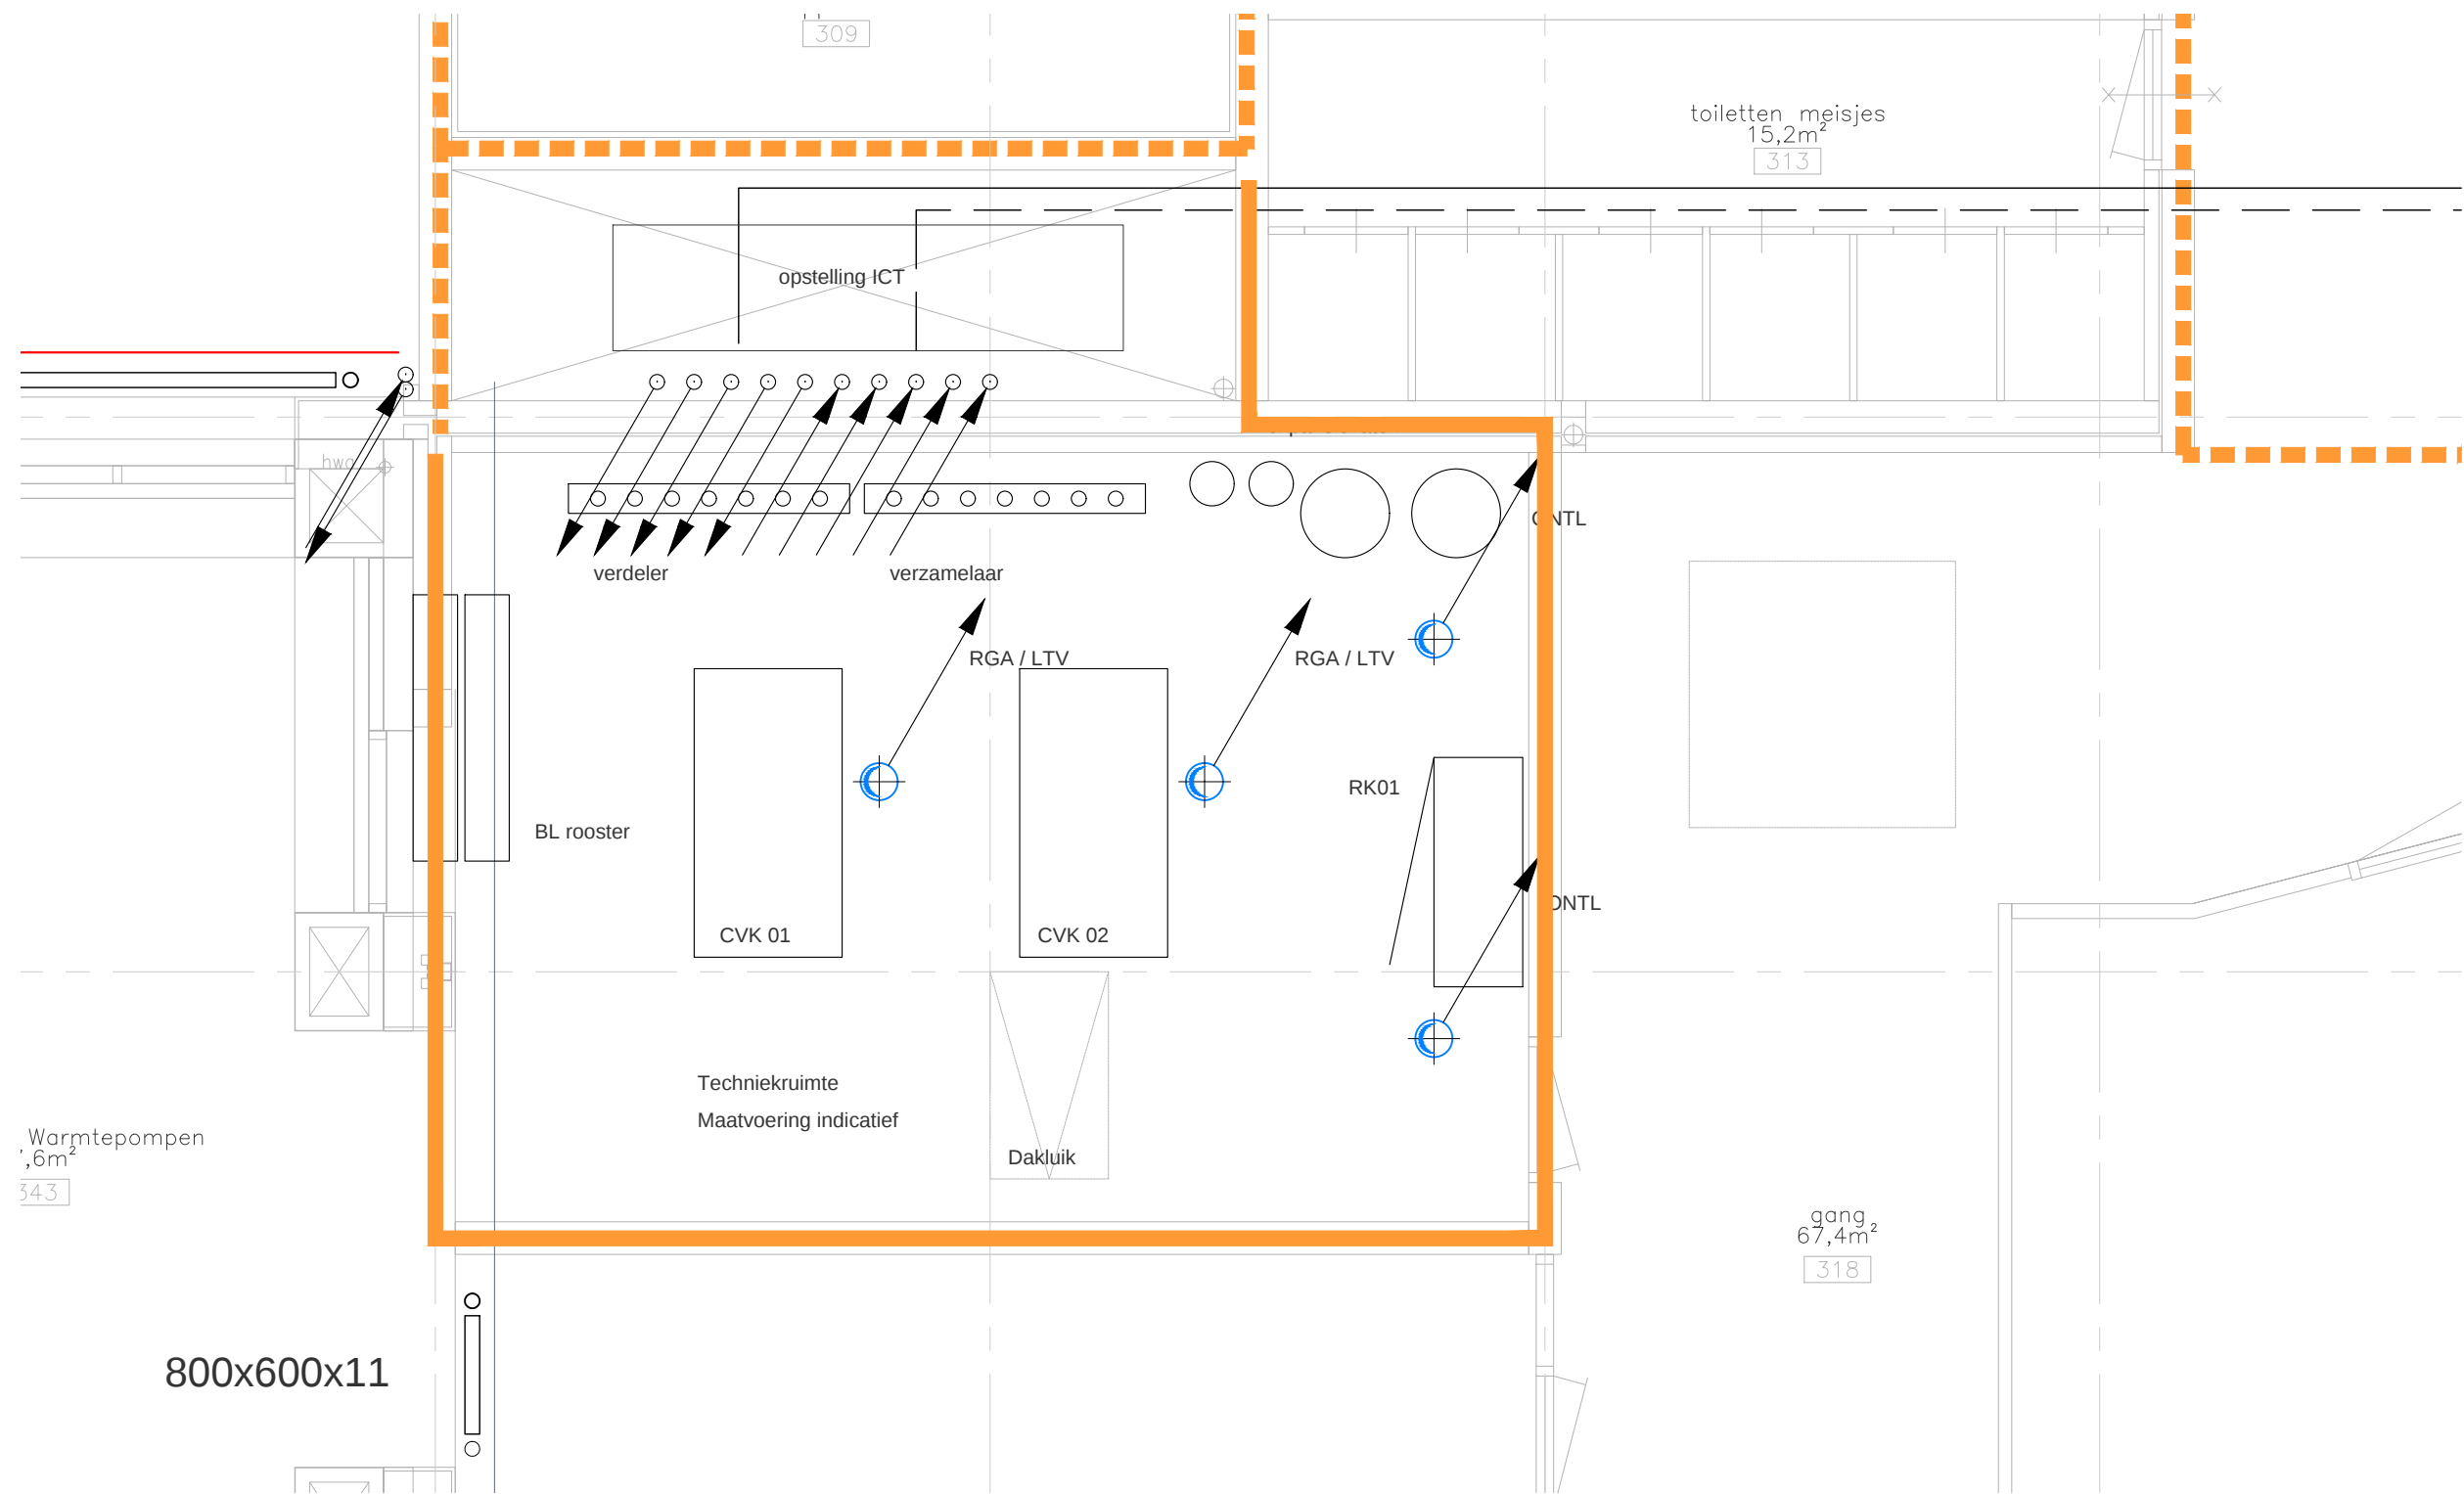


Bestaande situatie schaal 1:50

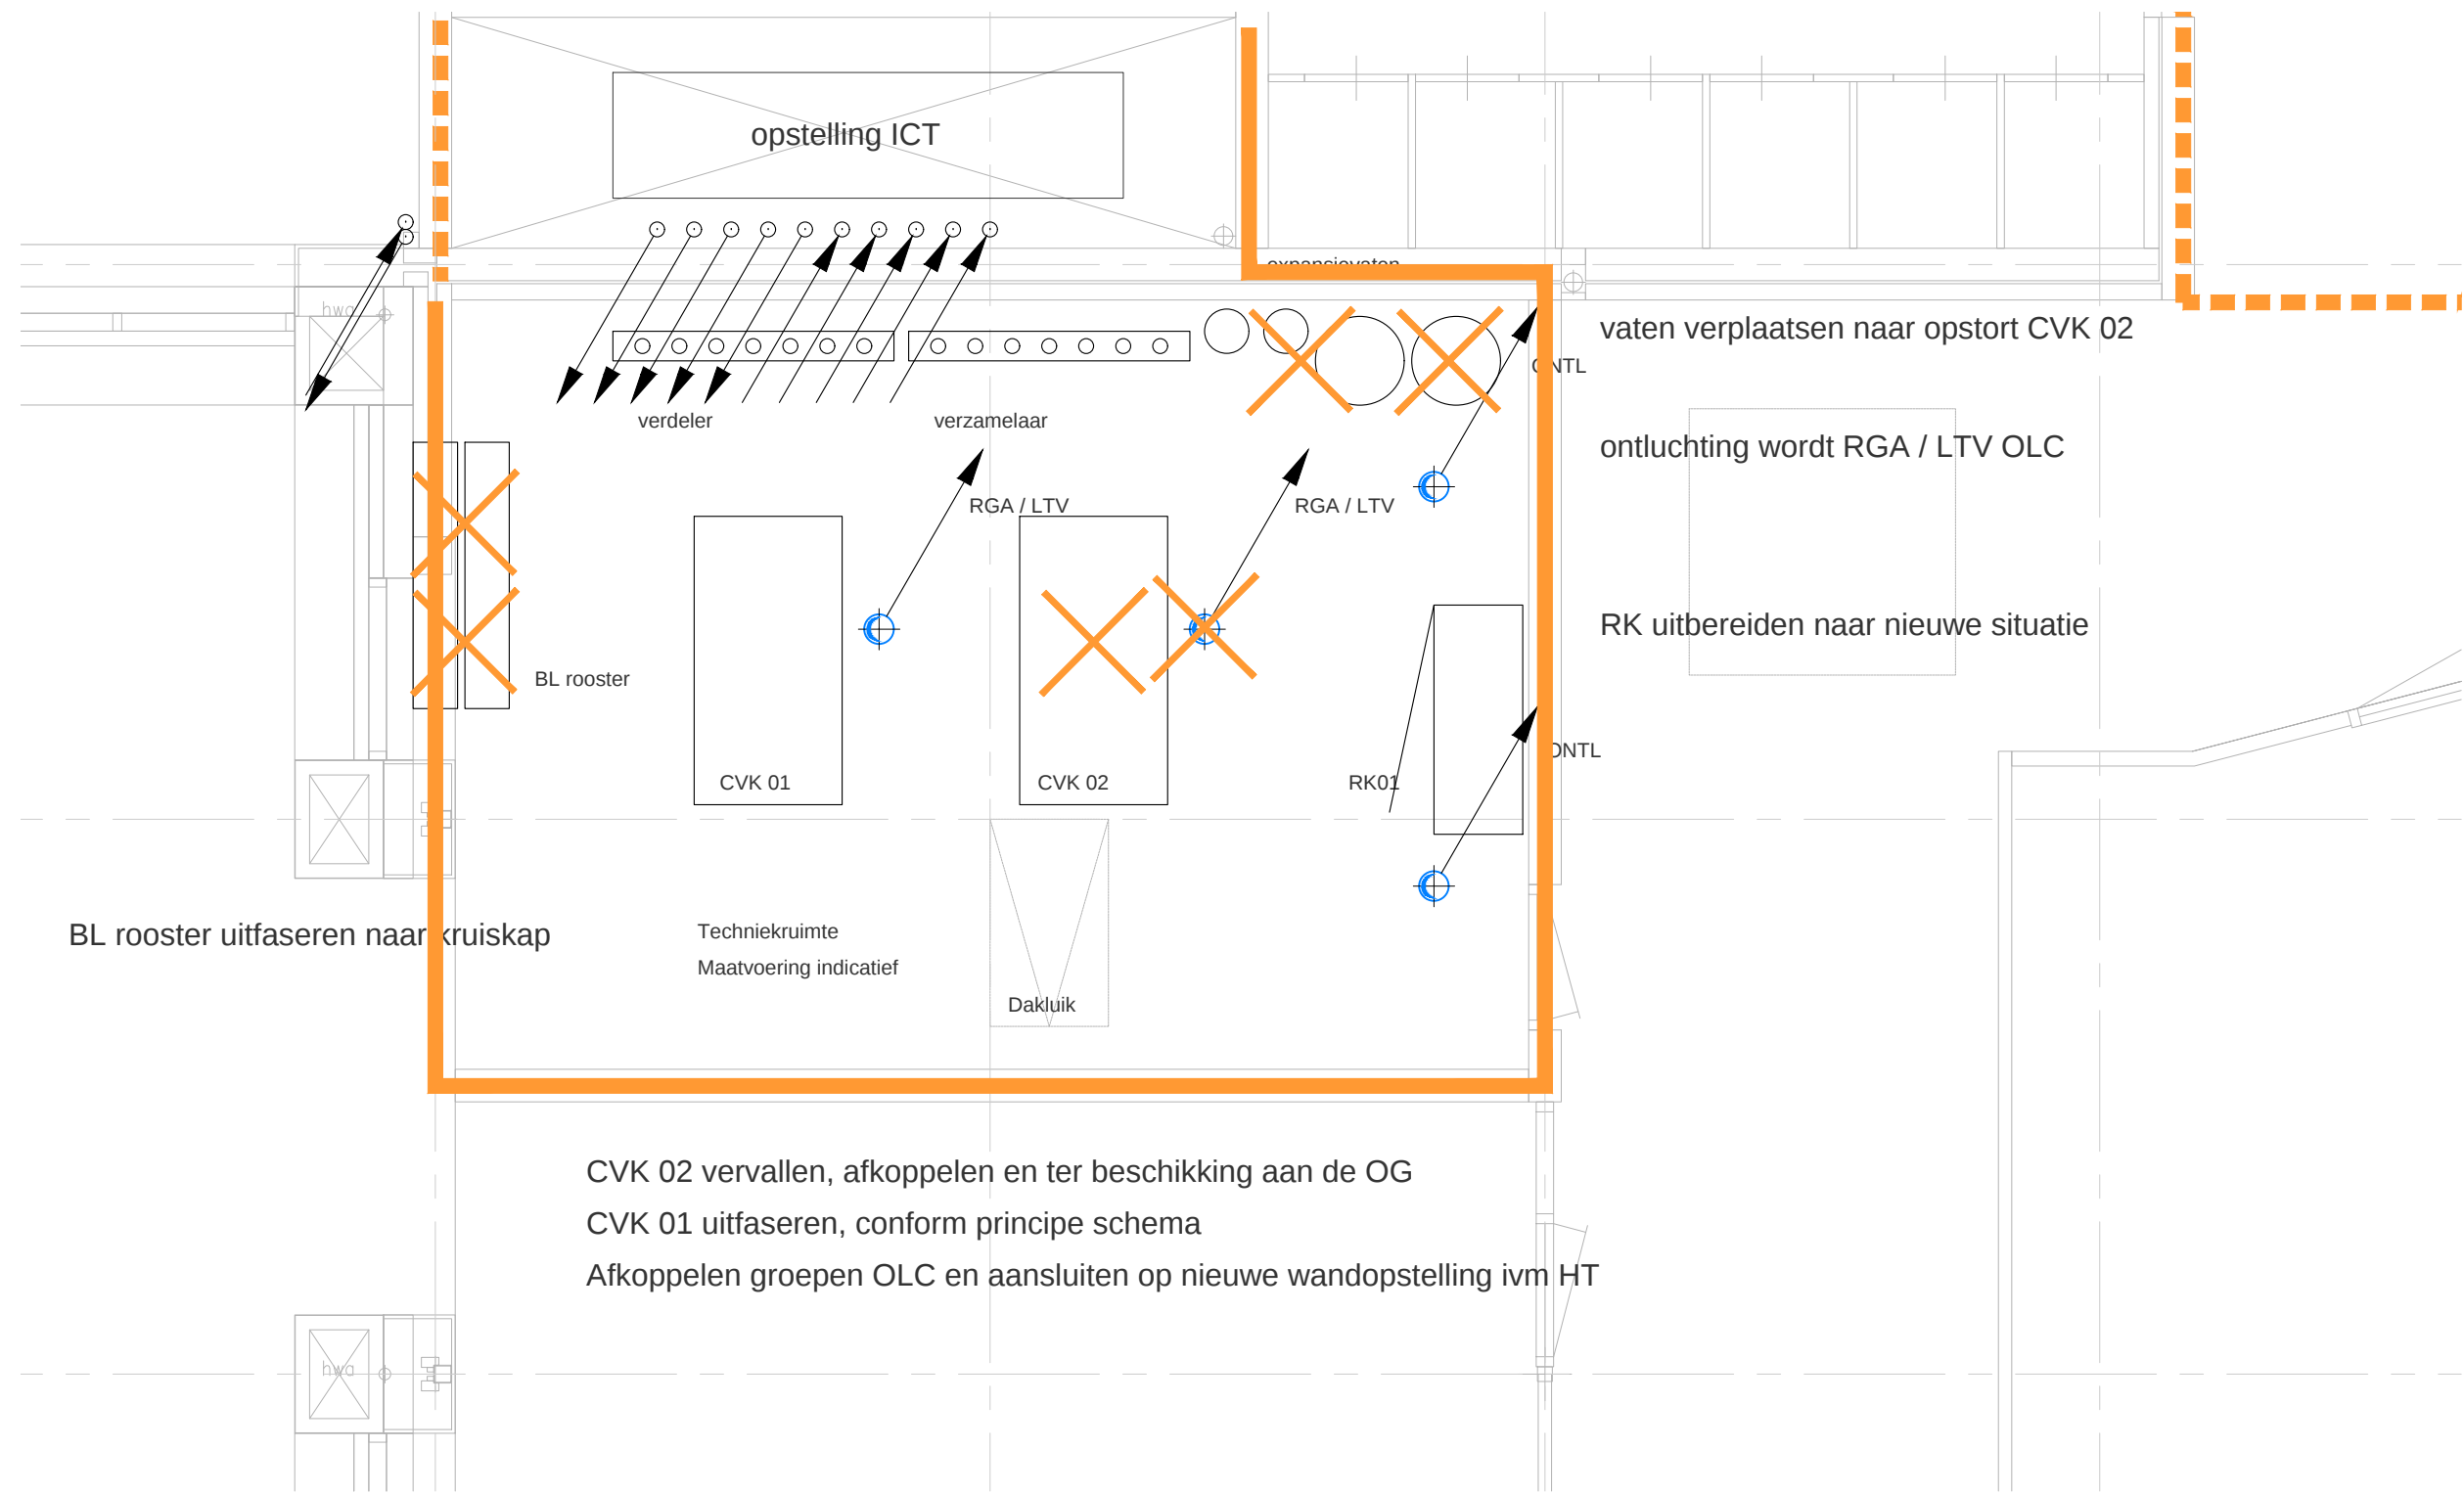





Demontage schaal 1:50

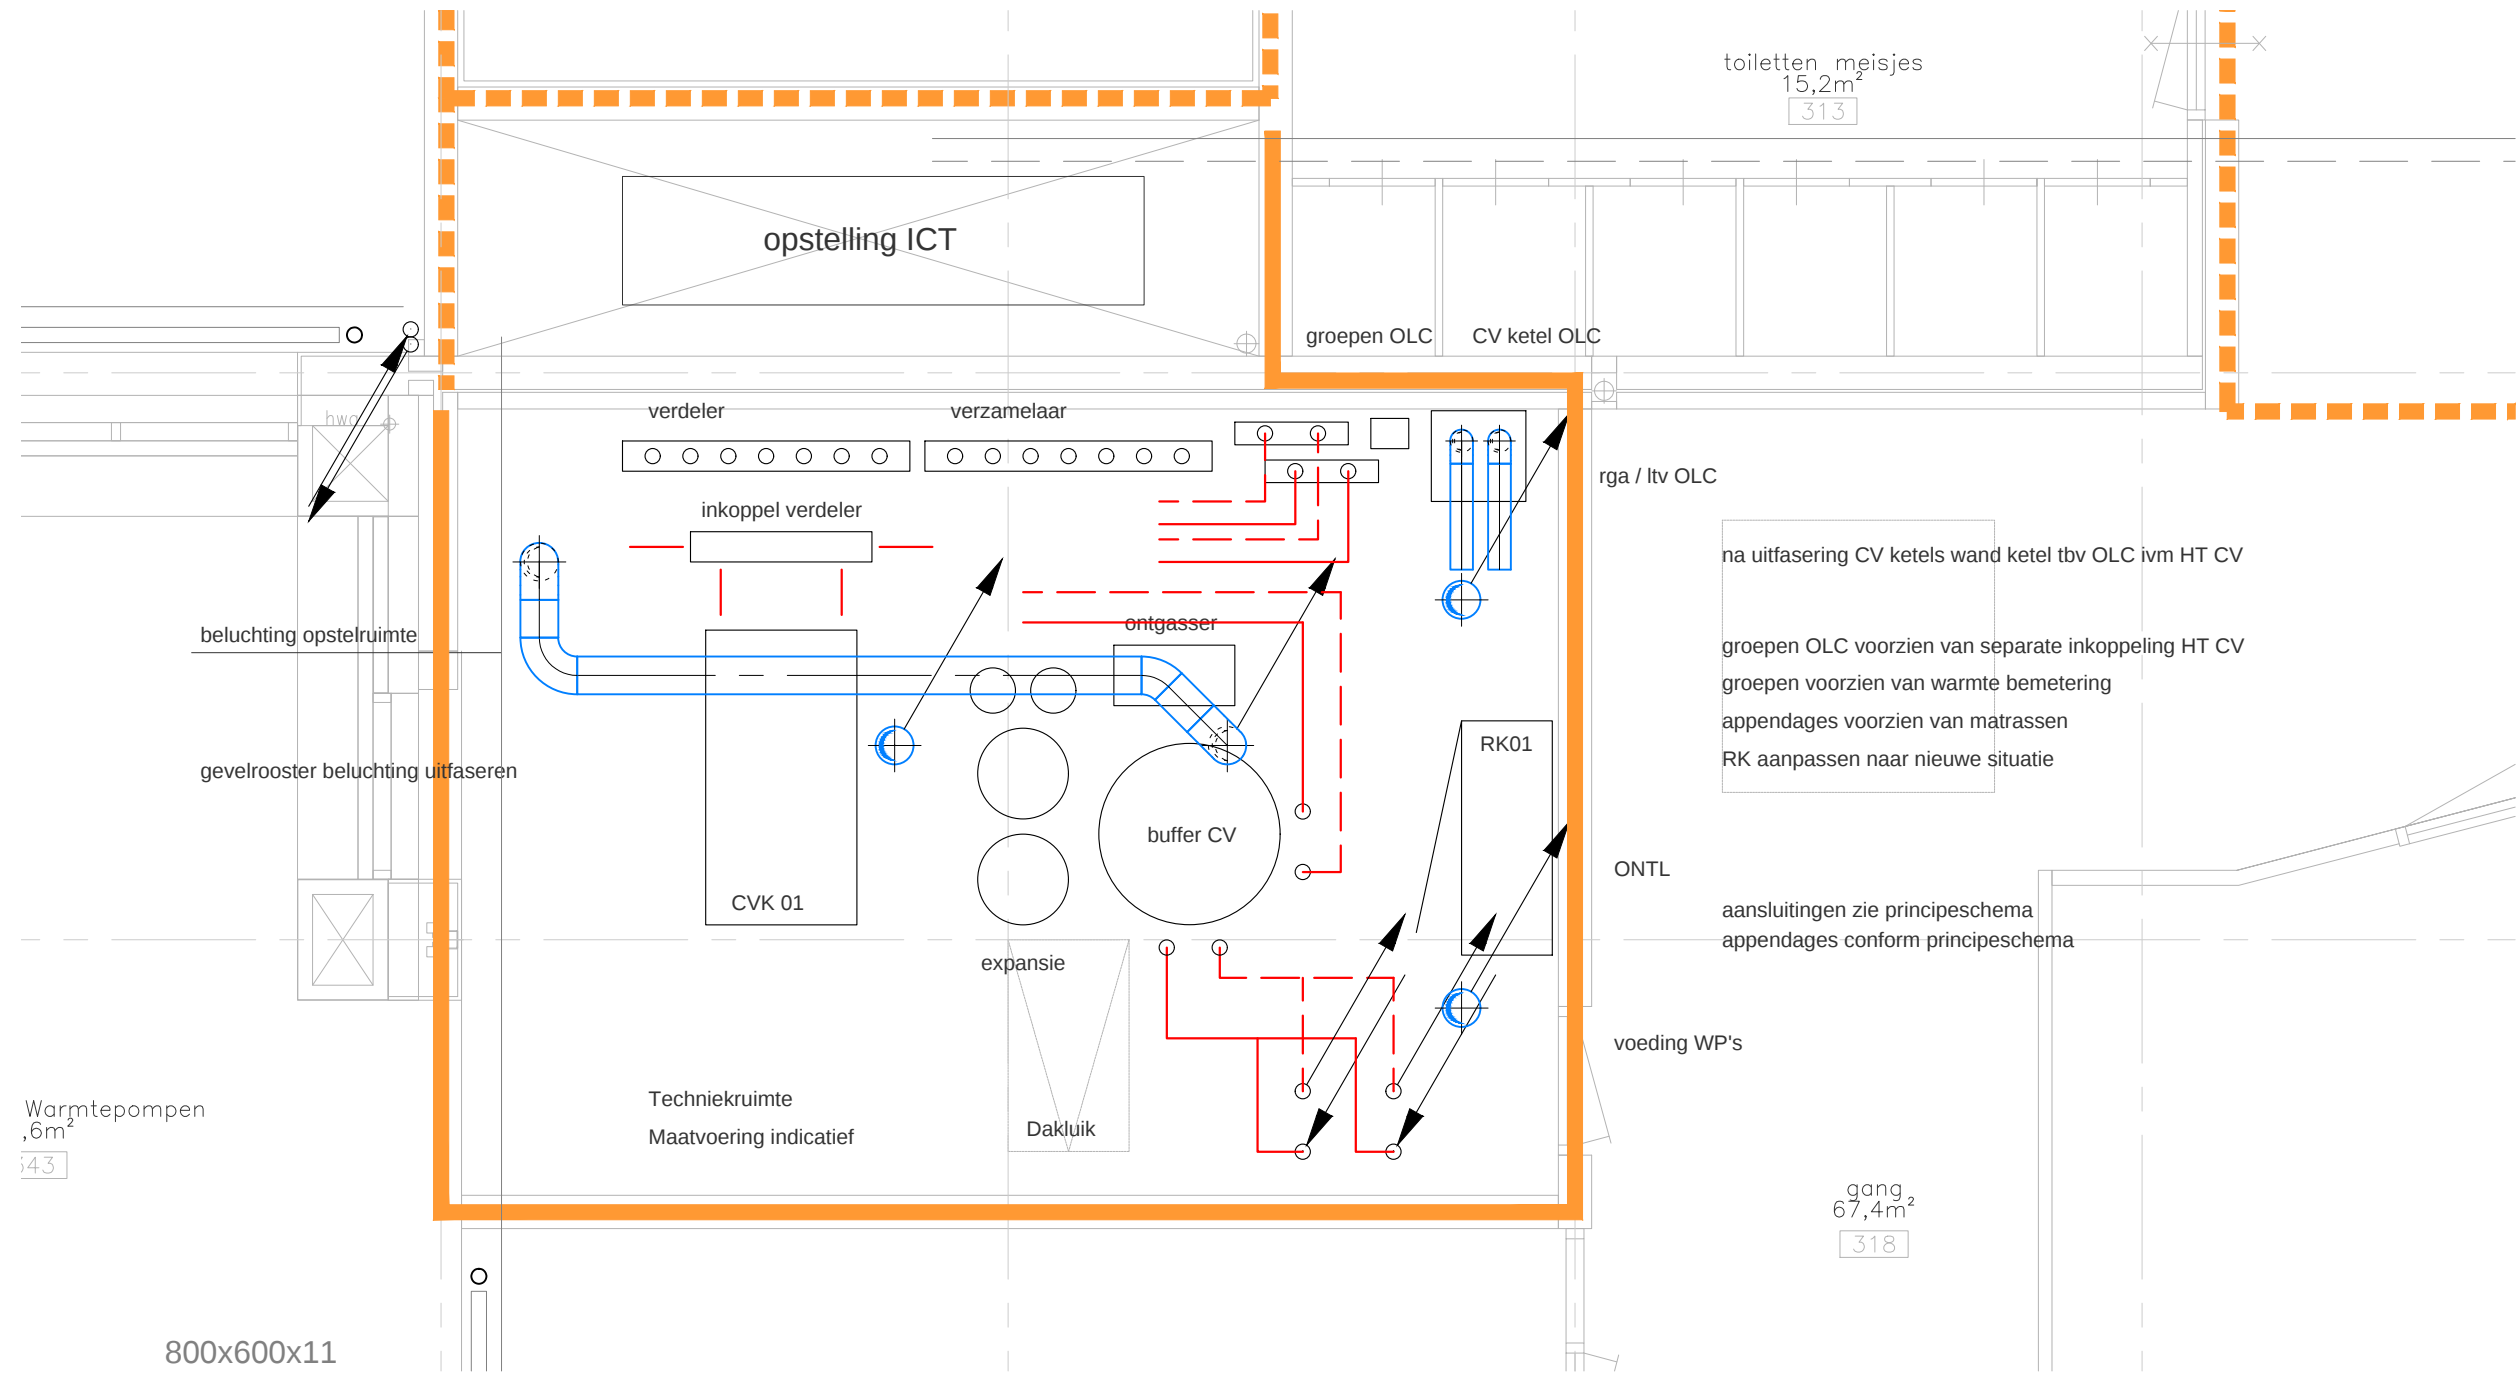

Eindfase met CV ketel als redundante voorziening schaal 1:50

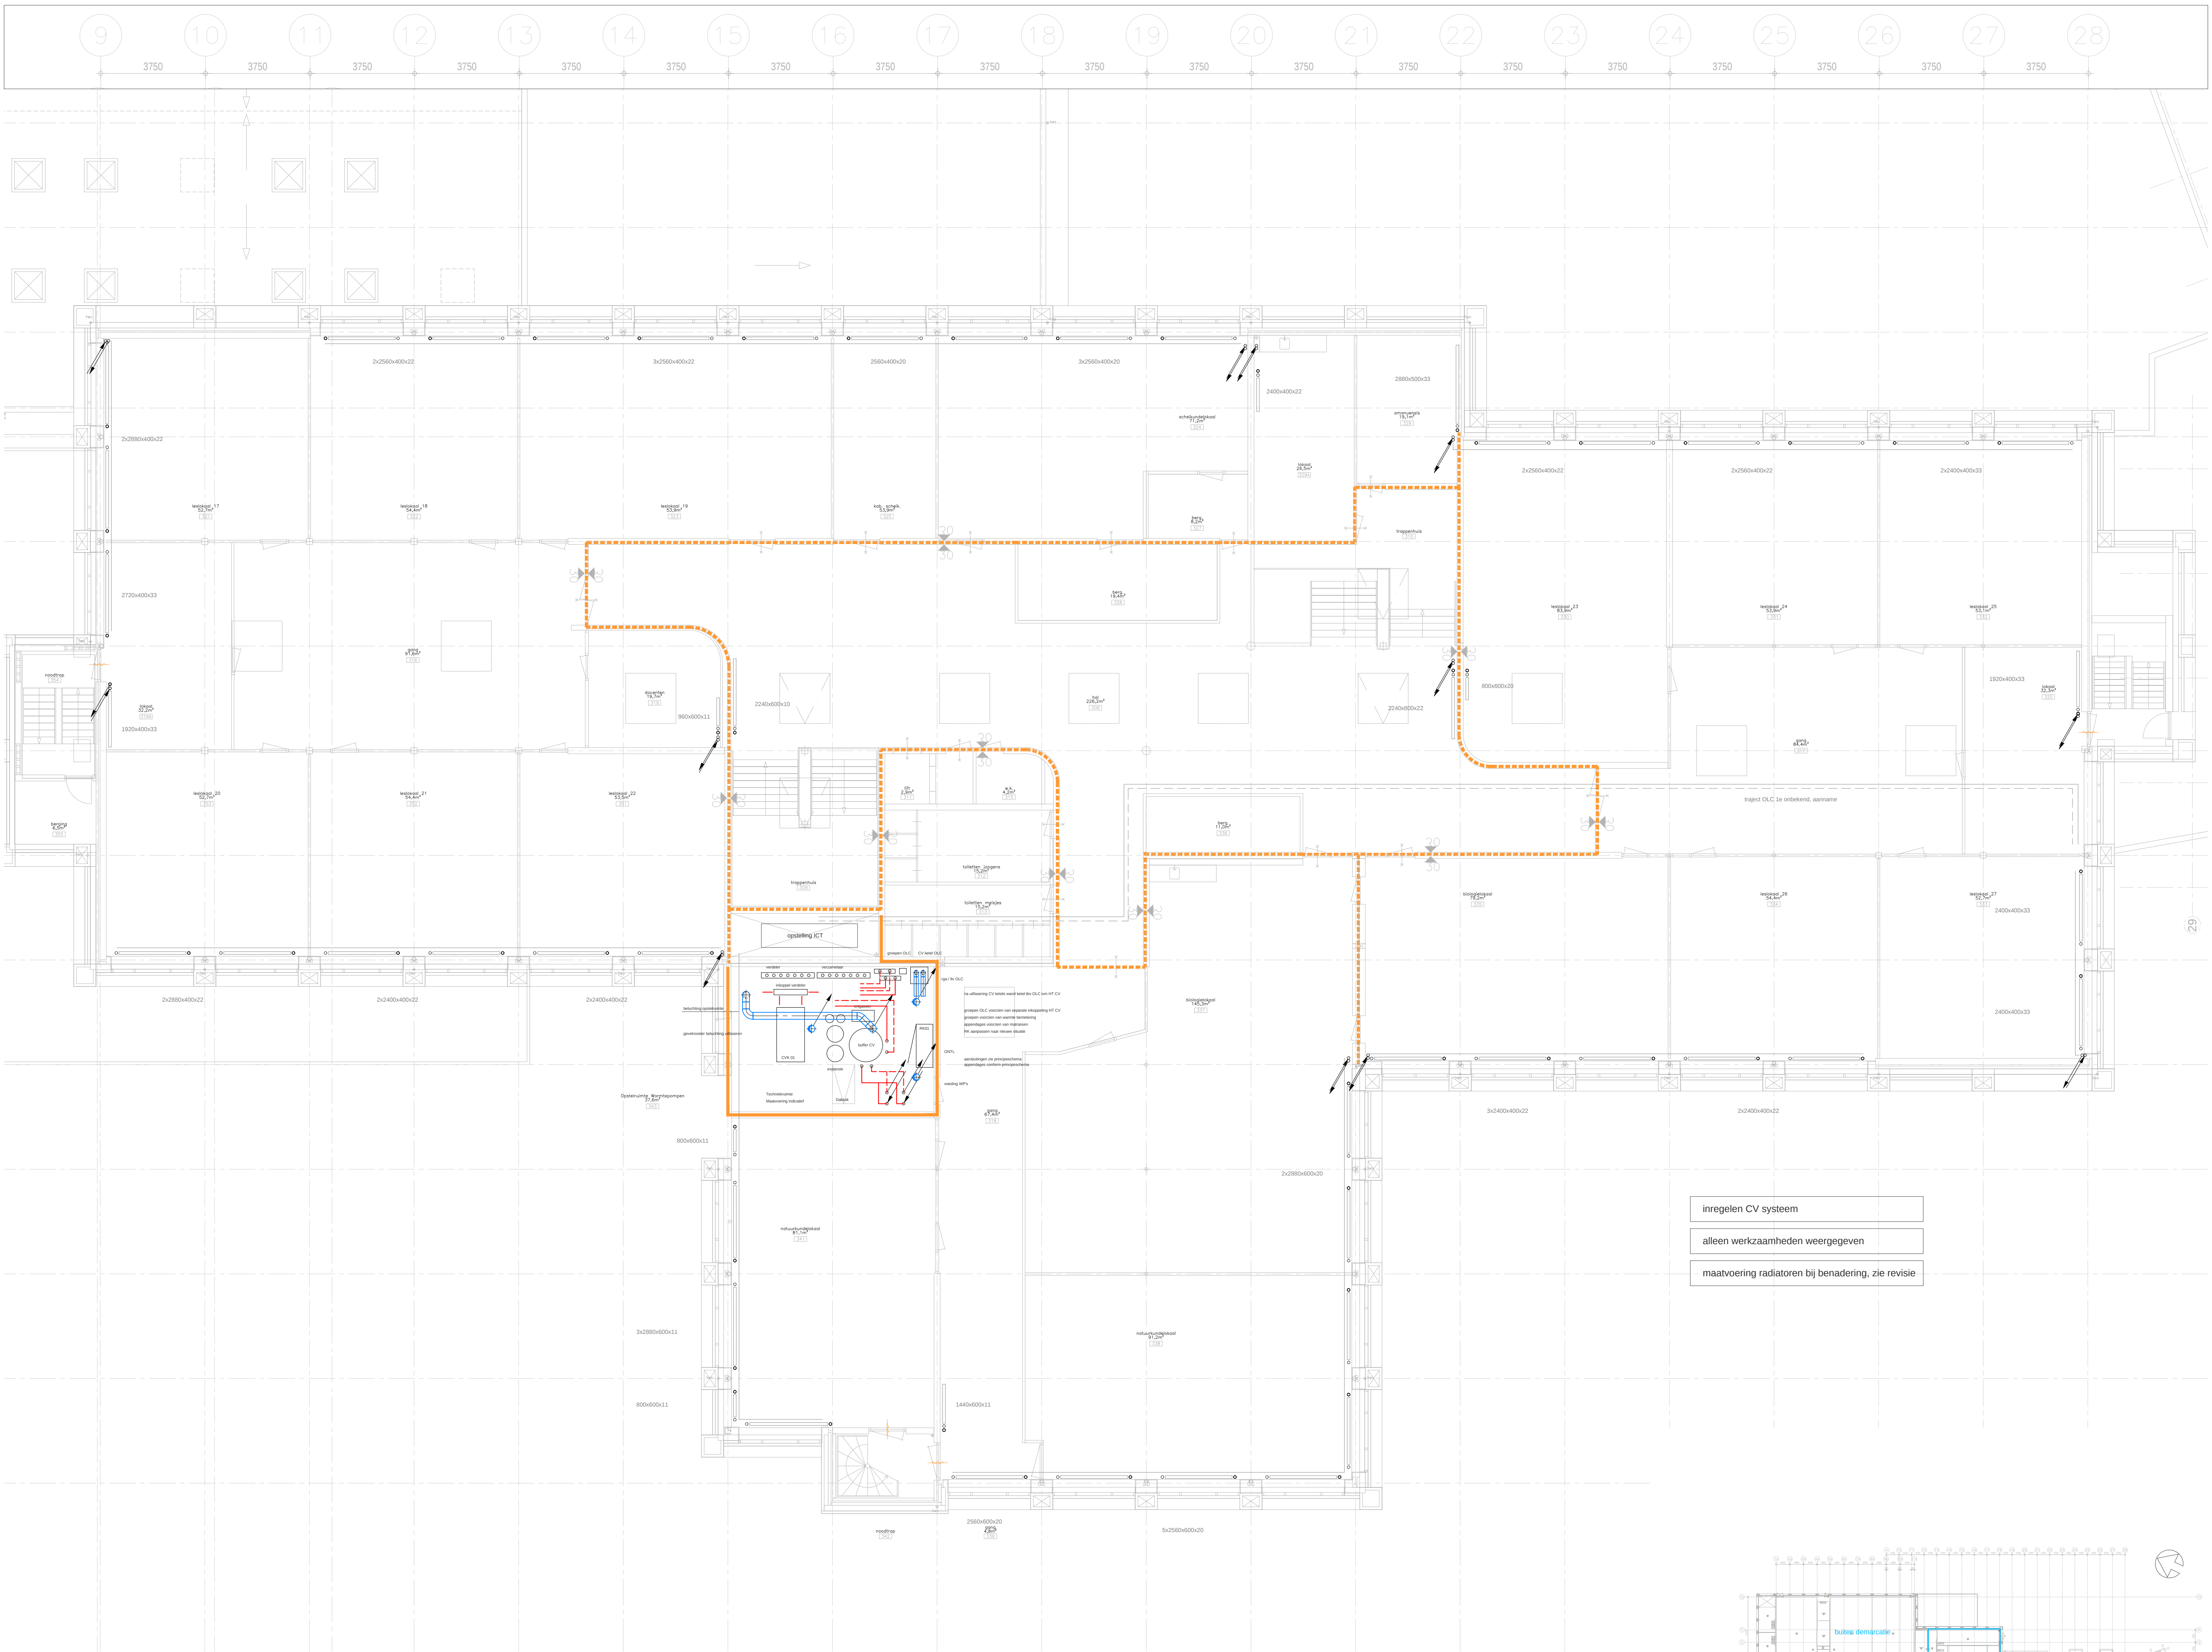

- irregelen CV systeem
- alleen werkzaamheden weergegeven
- maatvoering radiatoren bij benadering, zie revisie

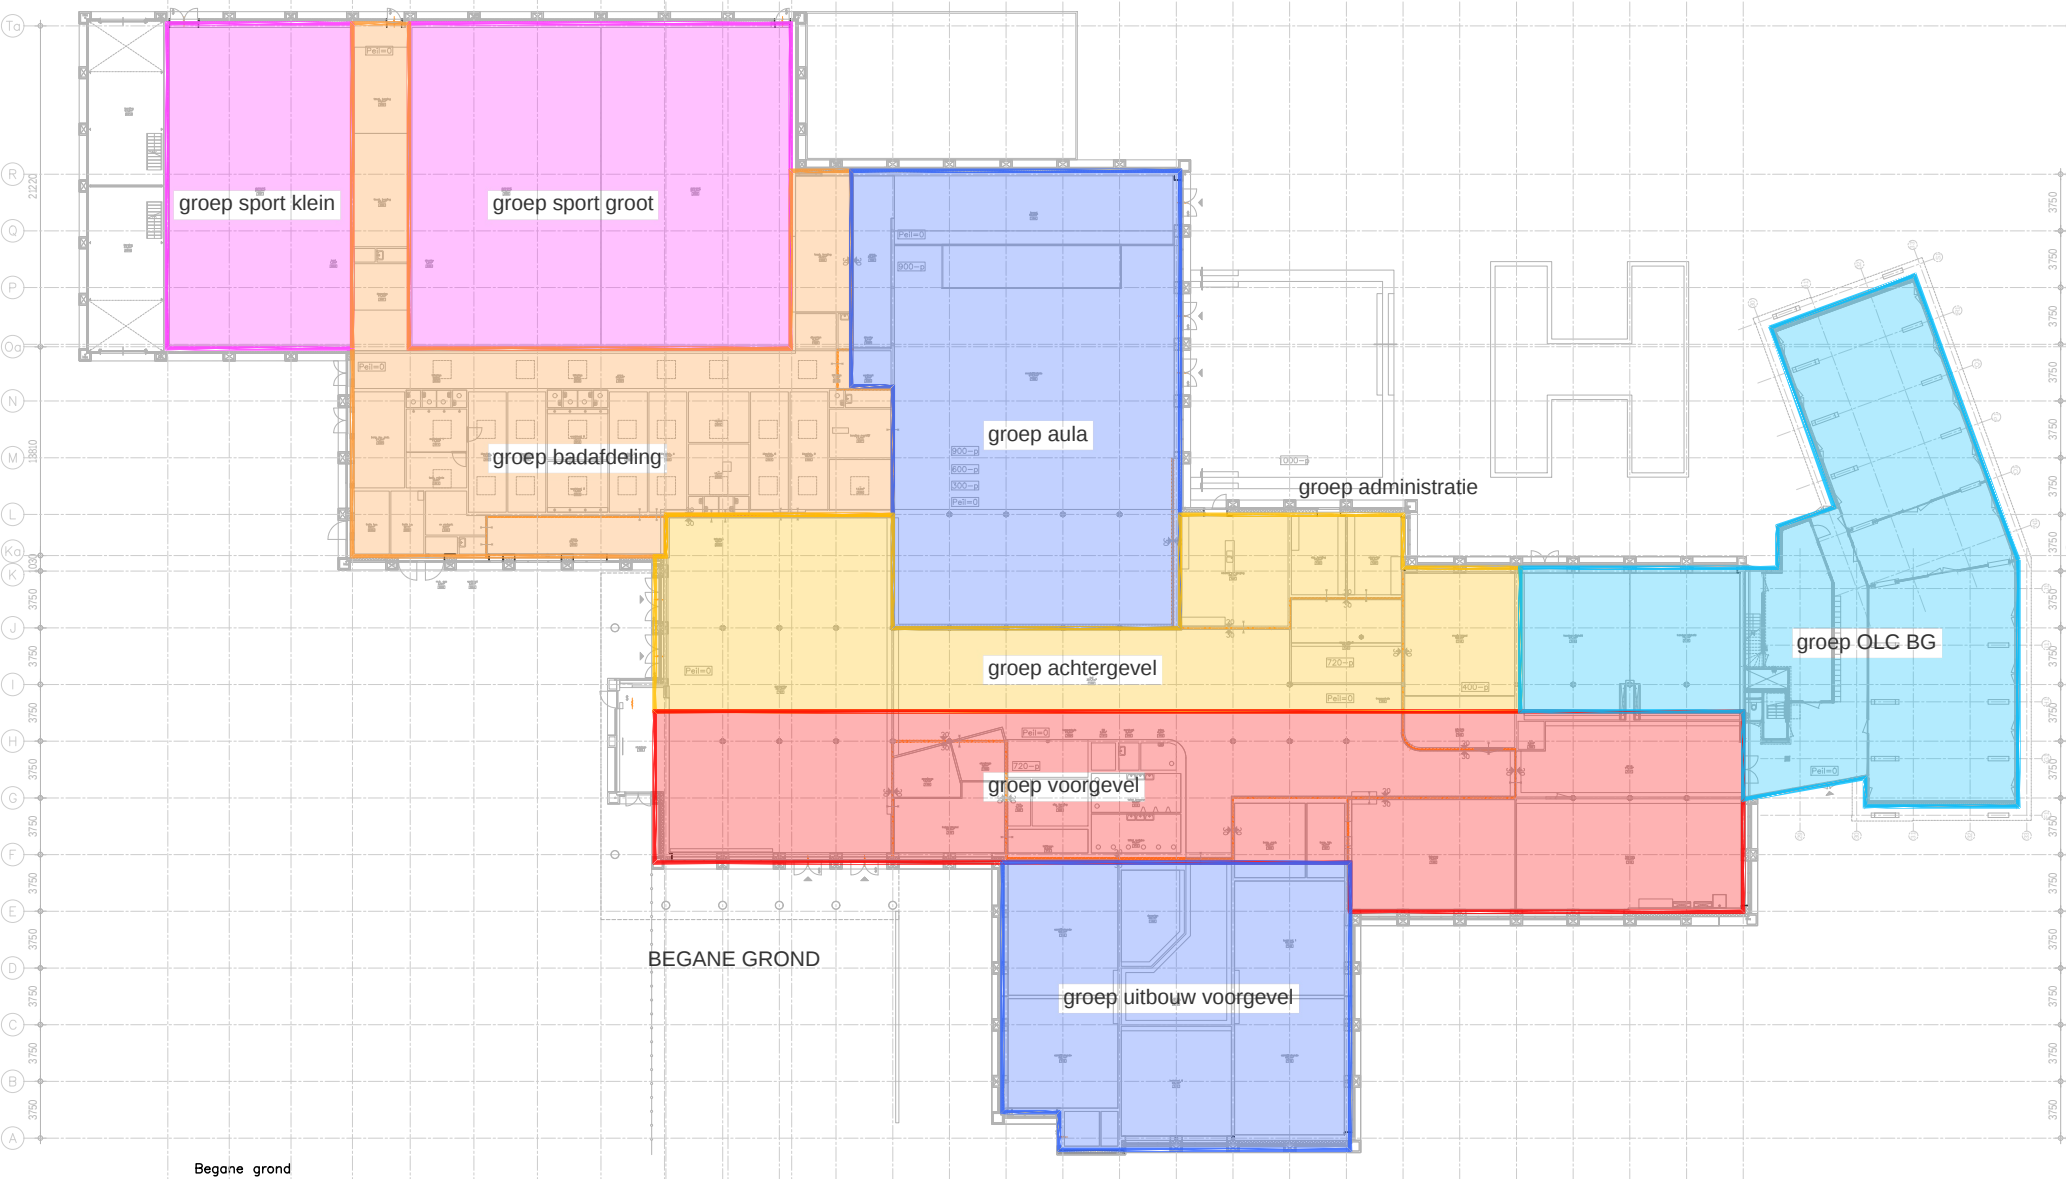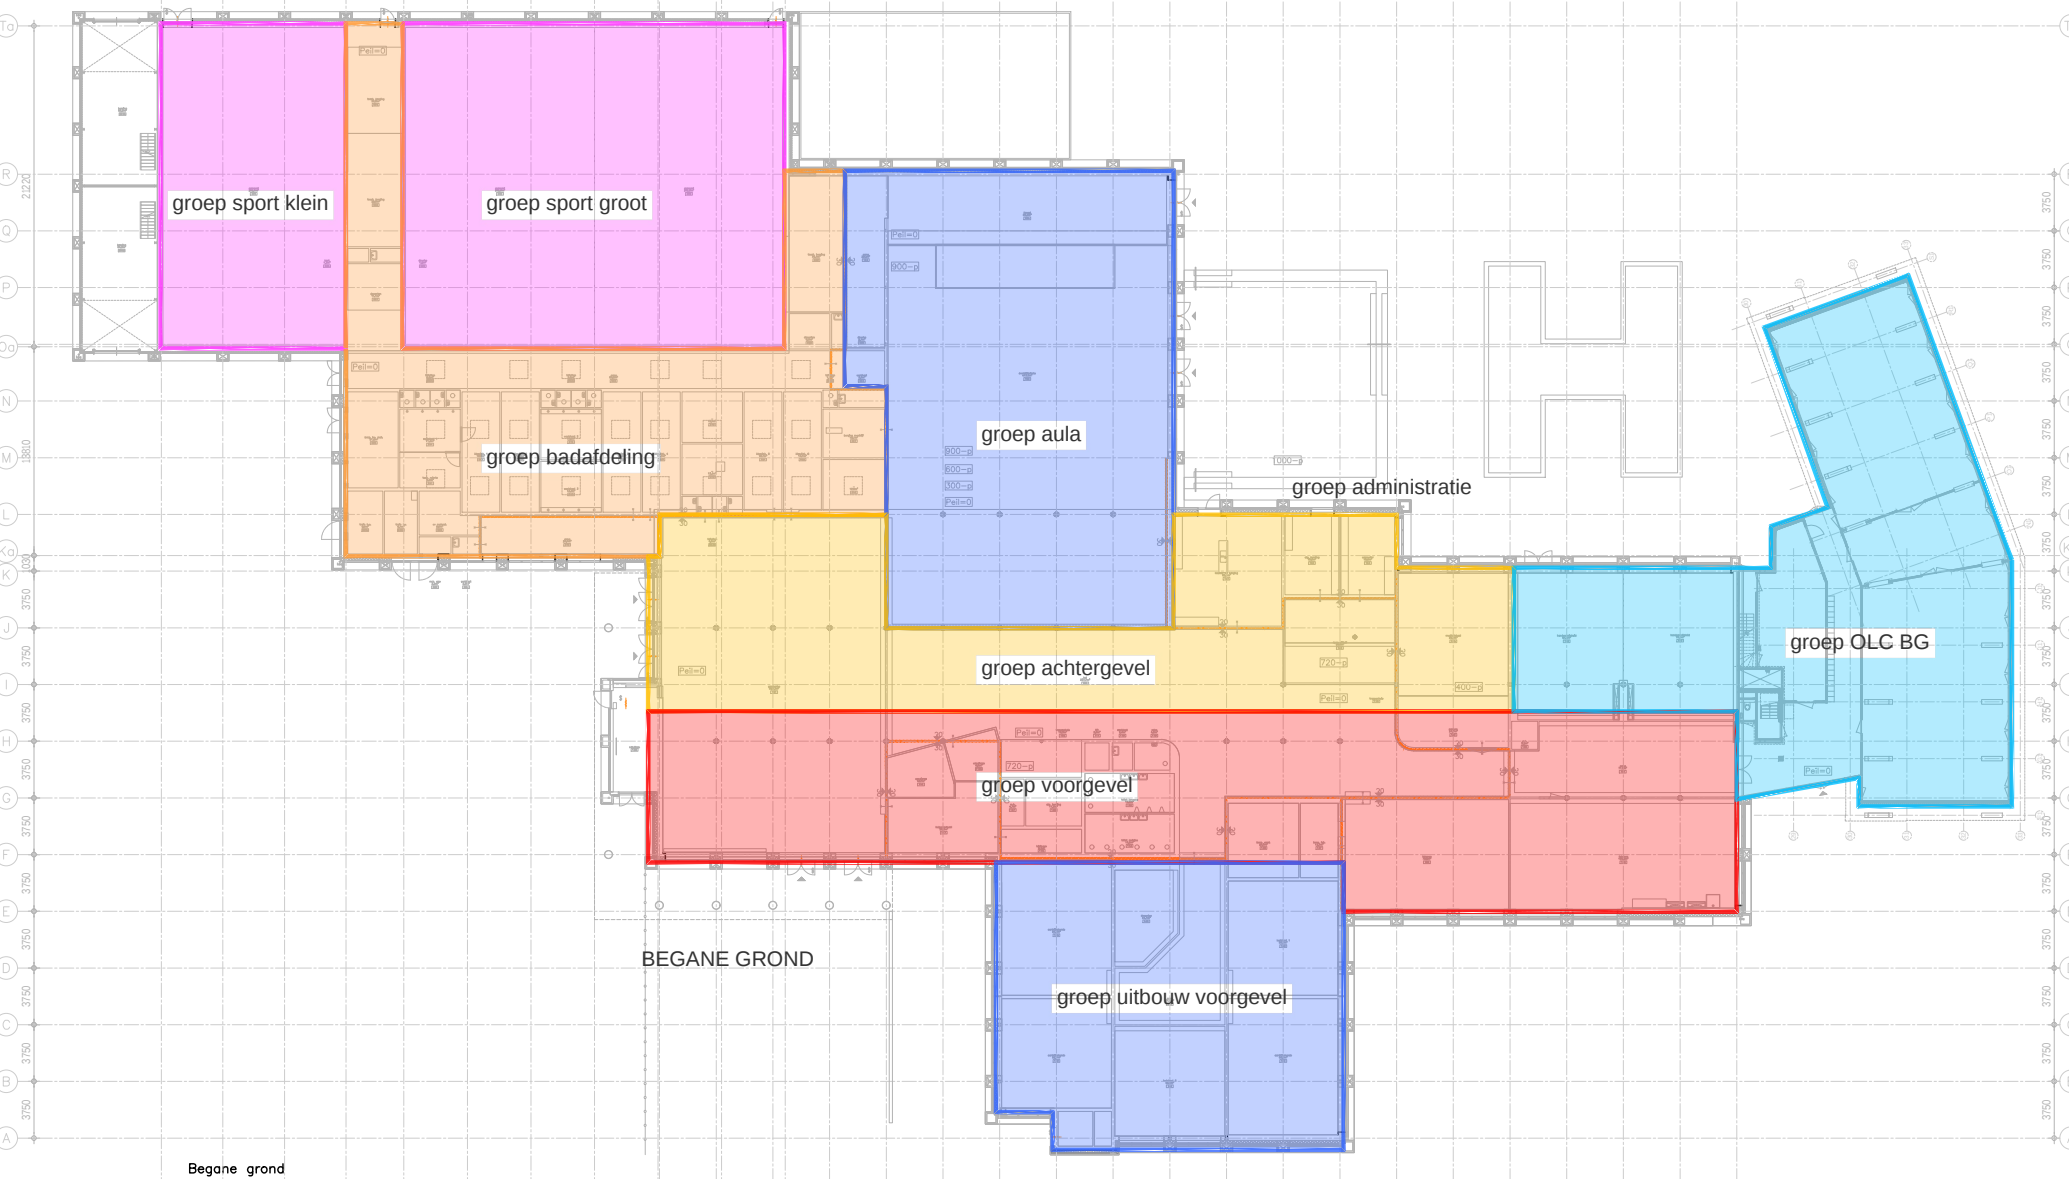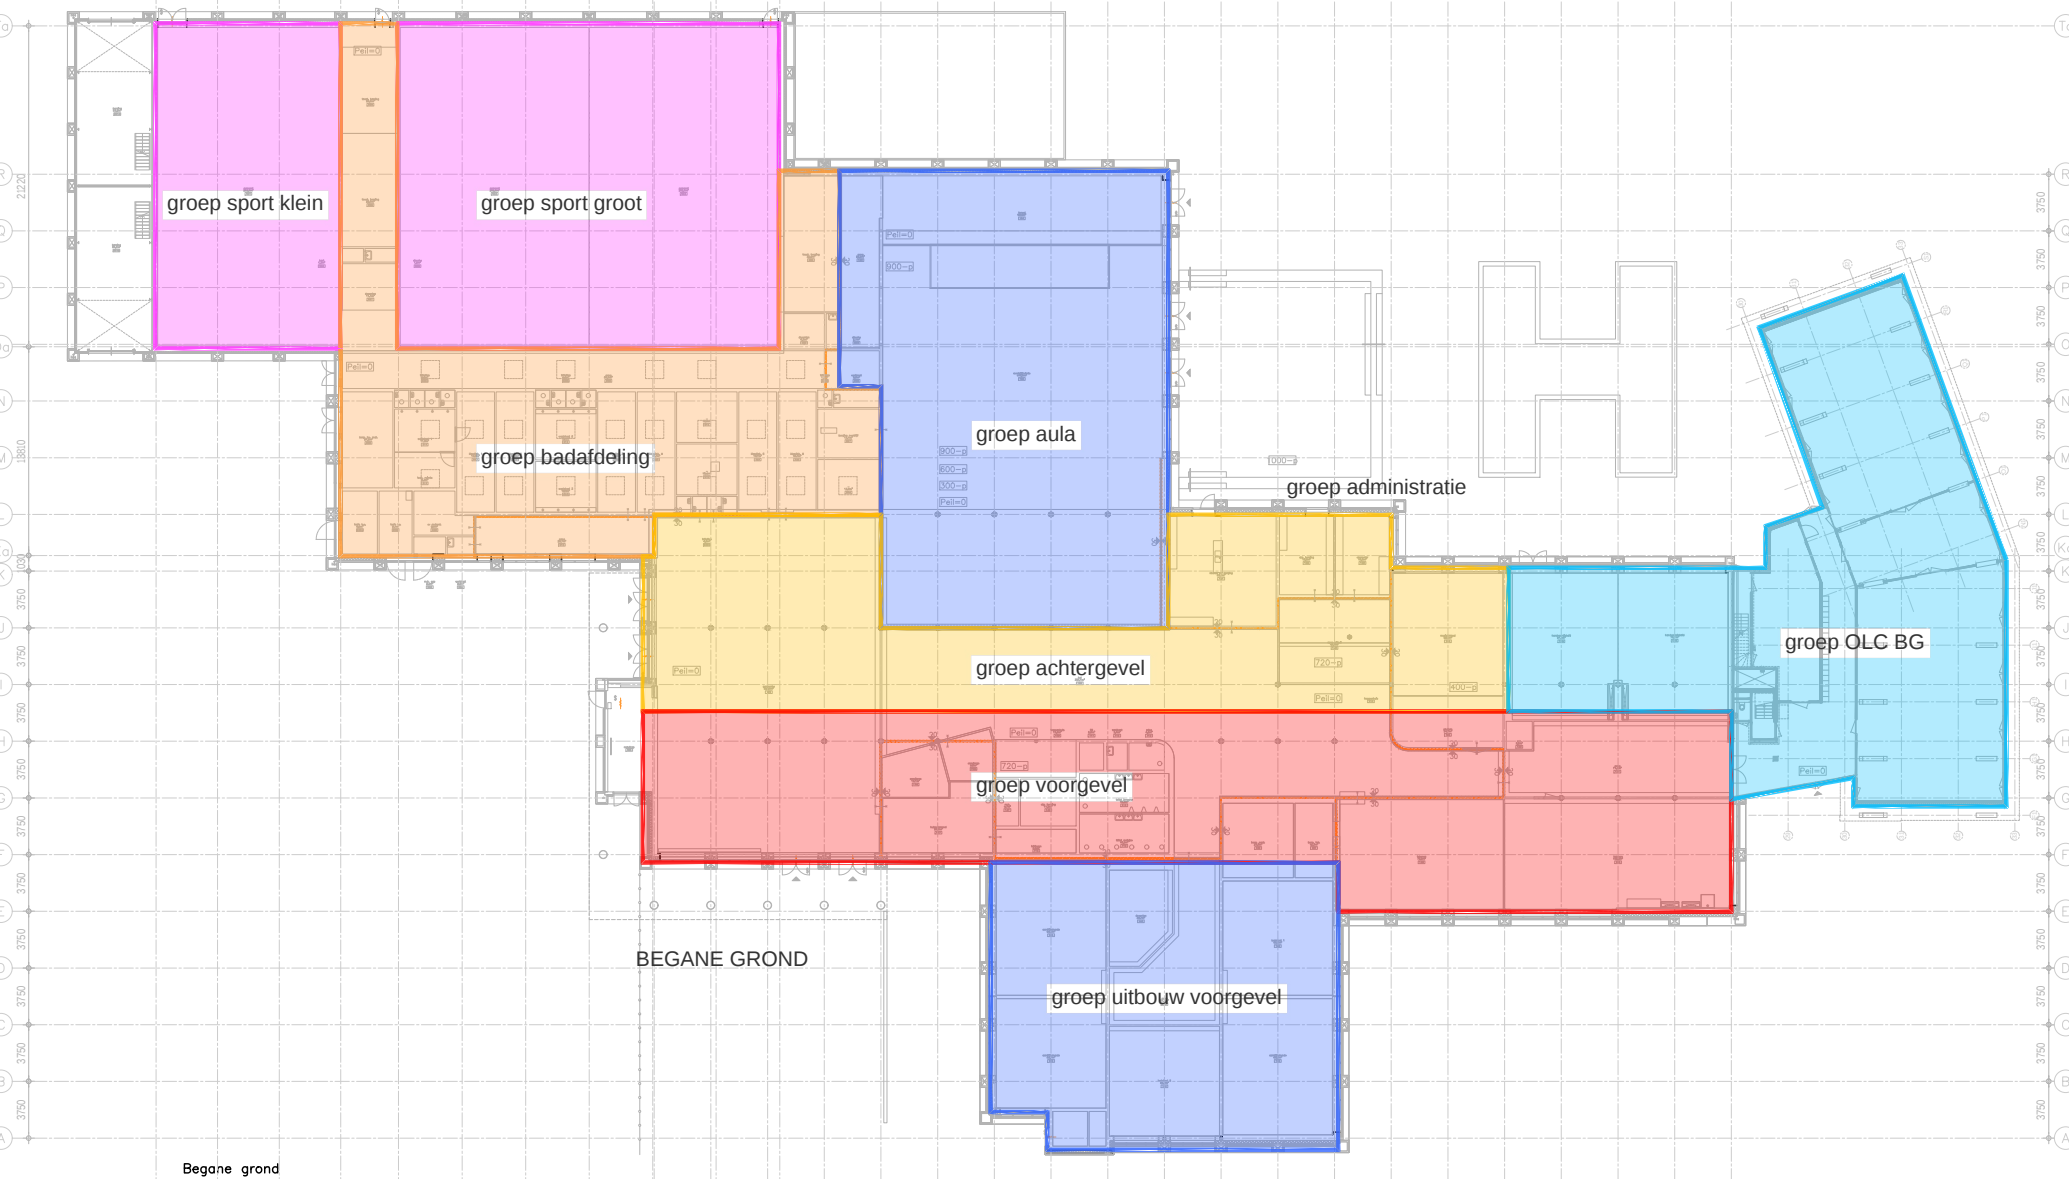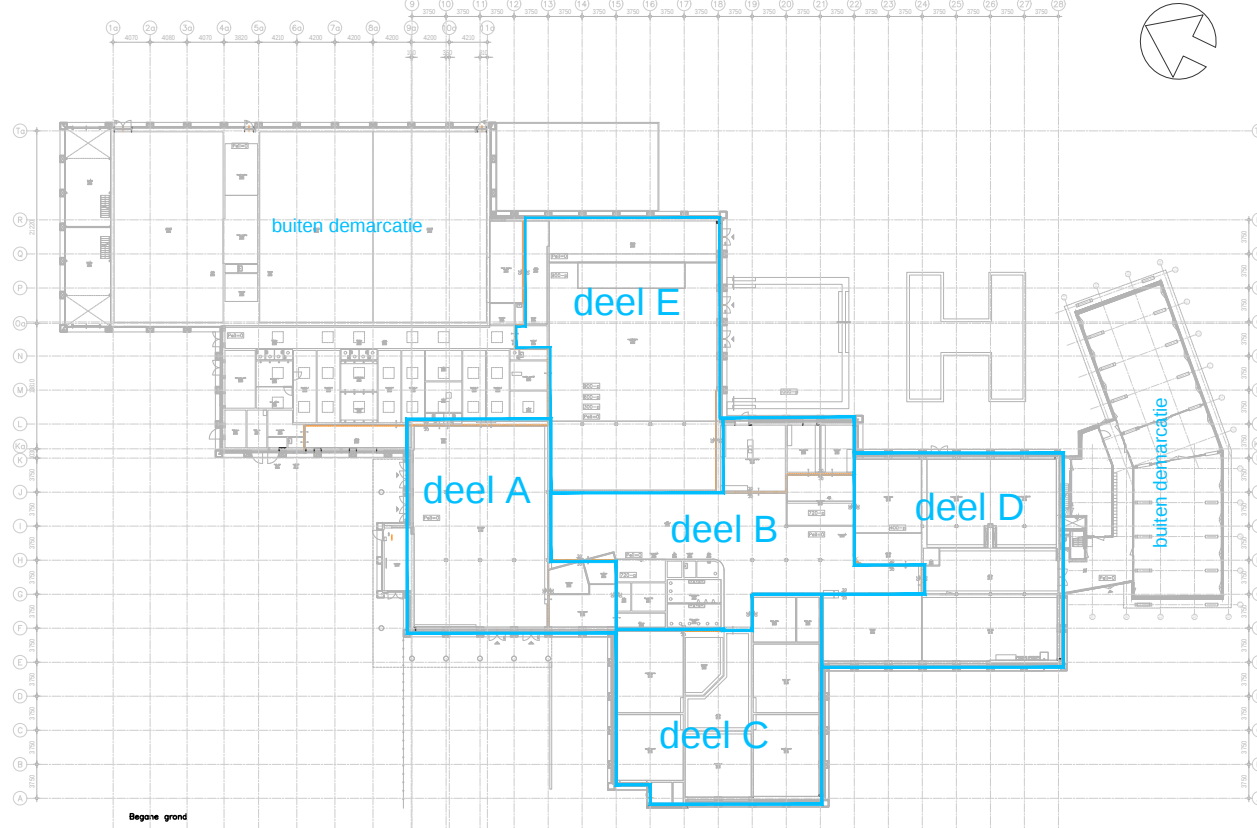

Bestek		Tekening nr.:	Gew.	Datum
Fase	Bestek	W-202		
Project	Renovatie Christelijk College De Noordgouw te Heerde	Projectnr. : 1334	A : --	
Opdrachtgever	De Noordgouw Heerde	Datum : 03-06-2022	B : --	
Onderdeel	Werkzaamheden installaties	Schaal : 1:100	C : --	
	CV installatie 1e verdieping	Form. : A0	D : --	
		Getekend : MHR	E : --	
		Gesien : AV	F : --	
Xref 1:				
Xref 2:				