


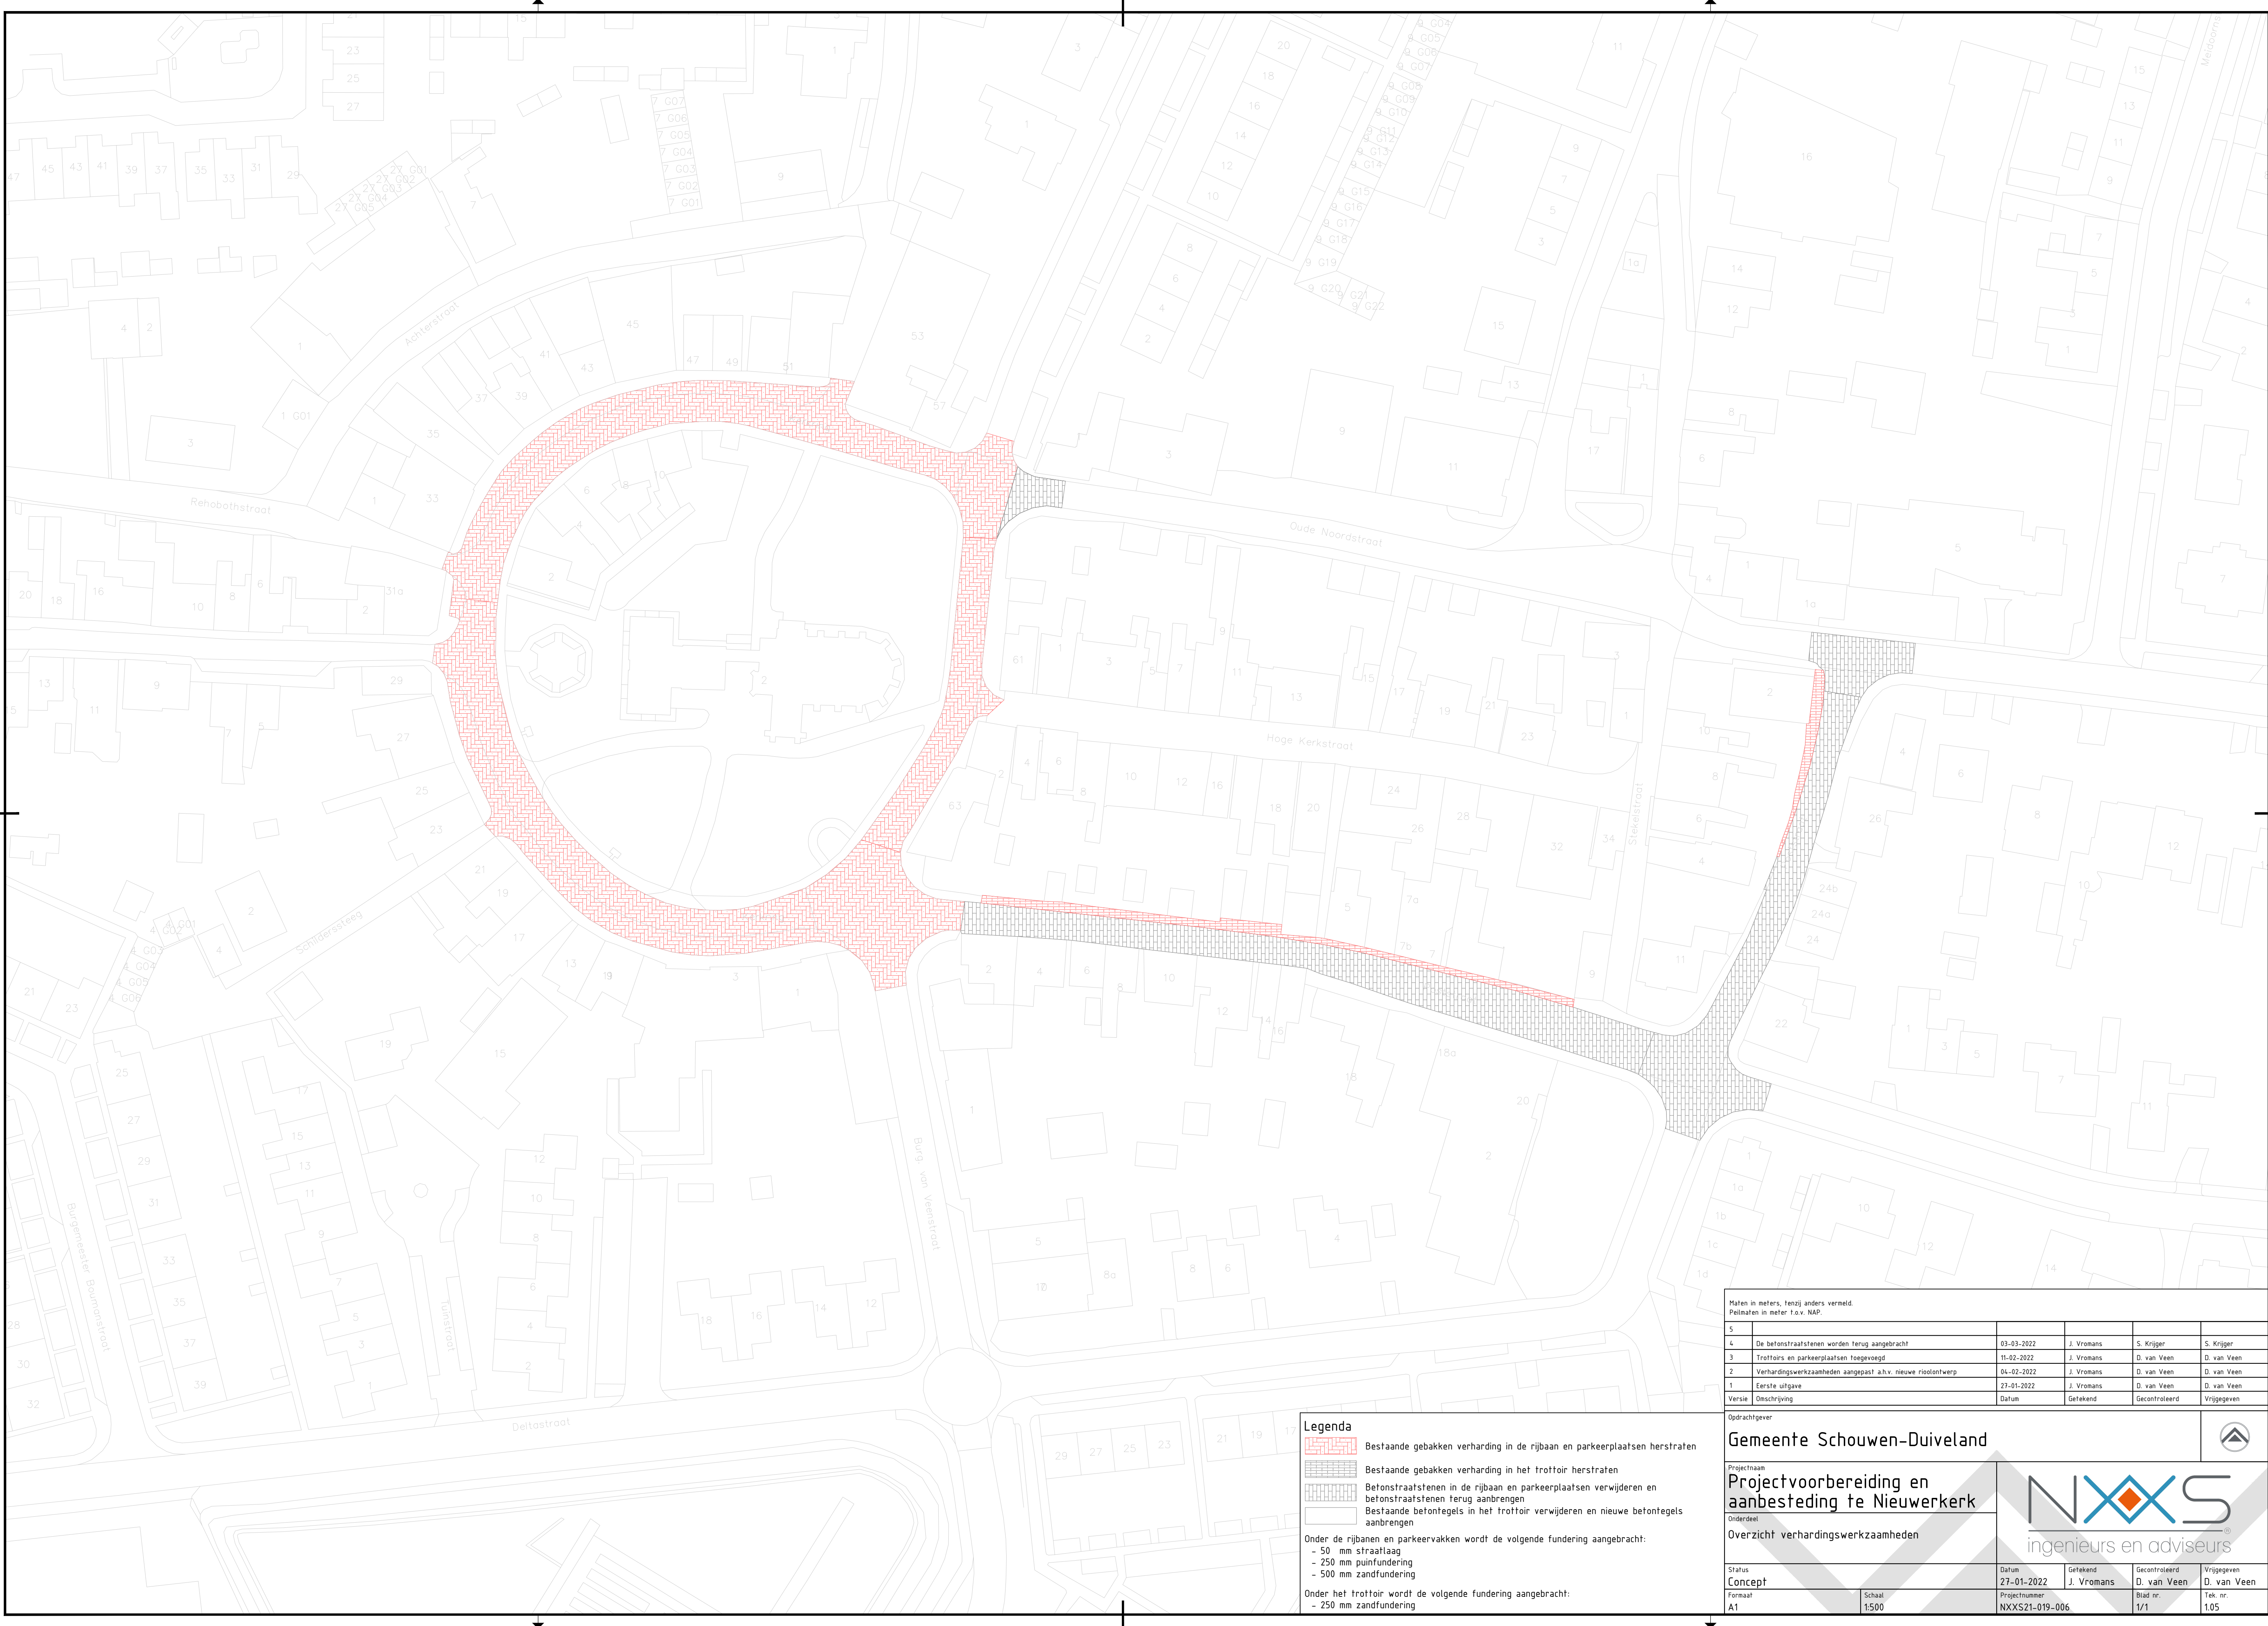

Maten in meters, tenzij anders vermeld. Peilmaten in meter t.o.v. NAP.				
5				
4	De betonstraatstenen worden terug aangebracht	03-03-2022	J. Vromans	S. Krijger
3	Trottoirs en parkeerplaatsen toegevoegd	11-02-2022	J. Vromans	D. van Veen
2	Verhardingswerkzaamheden aangepast a.h.v. nieuwe rioolontwerp	04-02-2022	J. Vromans	D. van Veen
1	Eerste uitgave	27-01-2022	J. Vromans	D. van Veen
Versie Omschrijving		Datum	Getekend	Gecontroleerd
				Vrijgegeven

Legenda

- Bestaande gebakken verharding in de rijbaan en parkeerplaatsen herstraten
- Bestaande gebakken verharding in het trottoir herstraten
- Betonstraatstenen in de rijbaan en parkeerplaatsen verwijderen en betonstraatstenen terug aanbrengen
- Bestaande betontegels in het trottoir verwijderen en nieuwe betontegels aanbrengen

Onder de rijbanen en parkeervakken wordt de volgende fundering aangebracht:

- 50 mm straatlaag
- 250 mm puinfundering
- 500 mm zandfundering

Onder het trottoir wordt de volgende fundering aangebracht:

- 250 mm zandfundering

Gemeente Schouwen-Duiveland

Projectnaam
Projectvoorbereiding en aanbesteding te Nieuwerkerk

Onderdeel
Overzicht verhardingswerkzaamheden

Status
Concept

Formaat
A1

Schaal
1:500

Datum
27-01-2022

Getekend
J. Vromans

Gecontroleerd
D. van Veen

Vrijgegeven
D. van Veen

Projectnummer
NXXS21-019-006

Blad nr.
1/1

Tek. nr.
105

ingenieurs en adviseurs