


OMSCHAKELN VAN DE KOEGELKRANEN POS 21 en 22

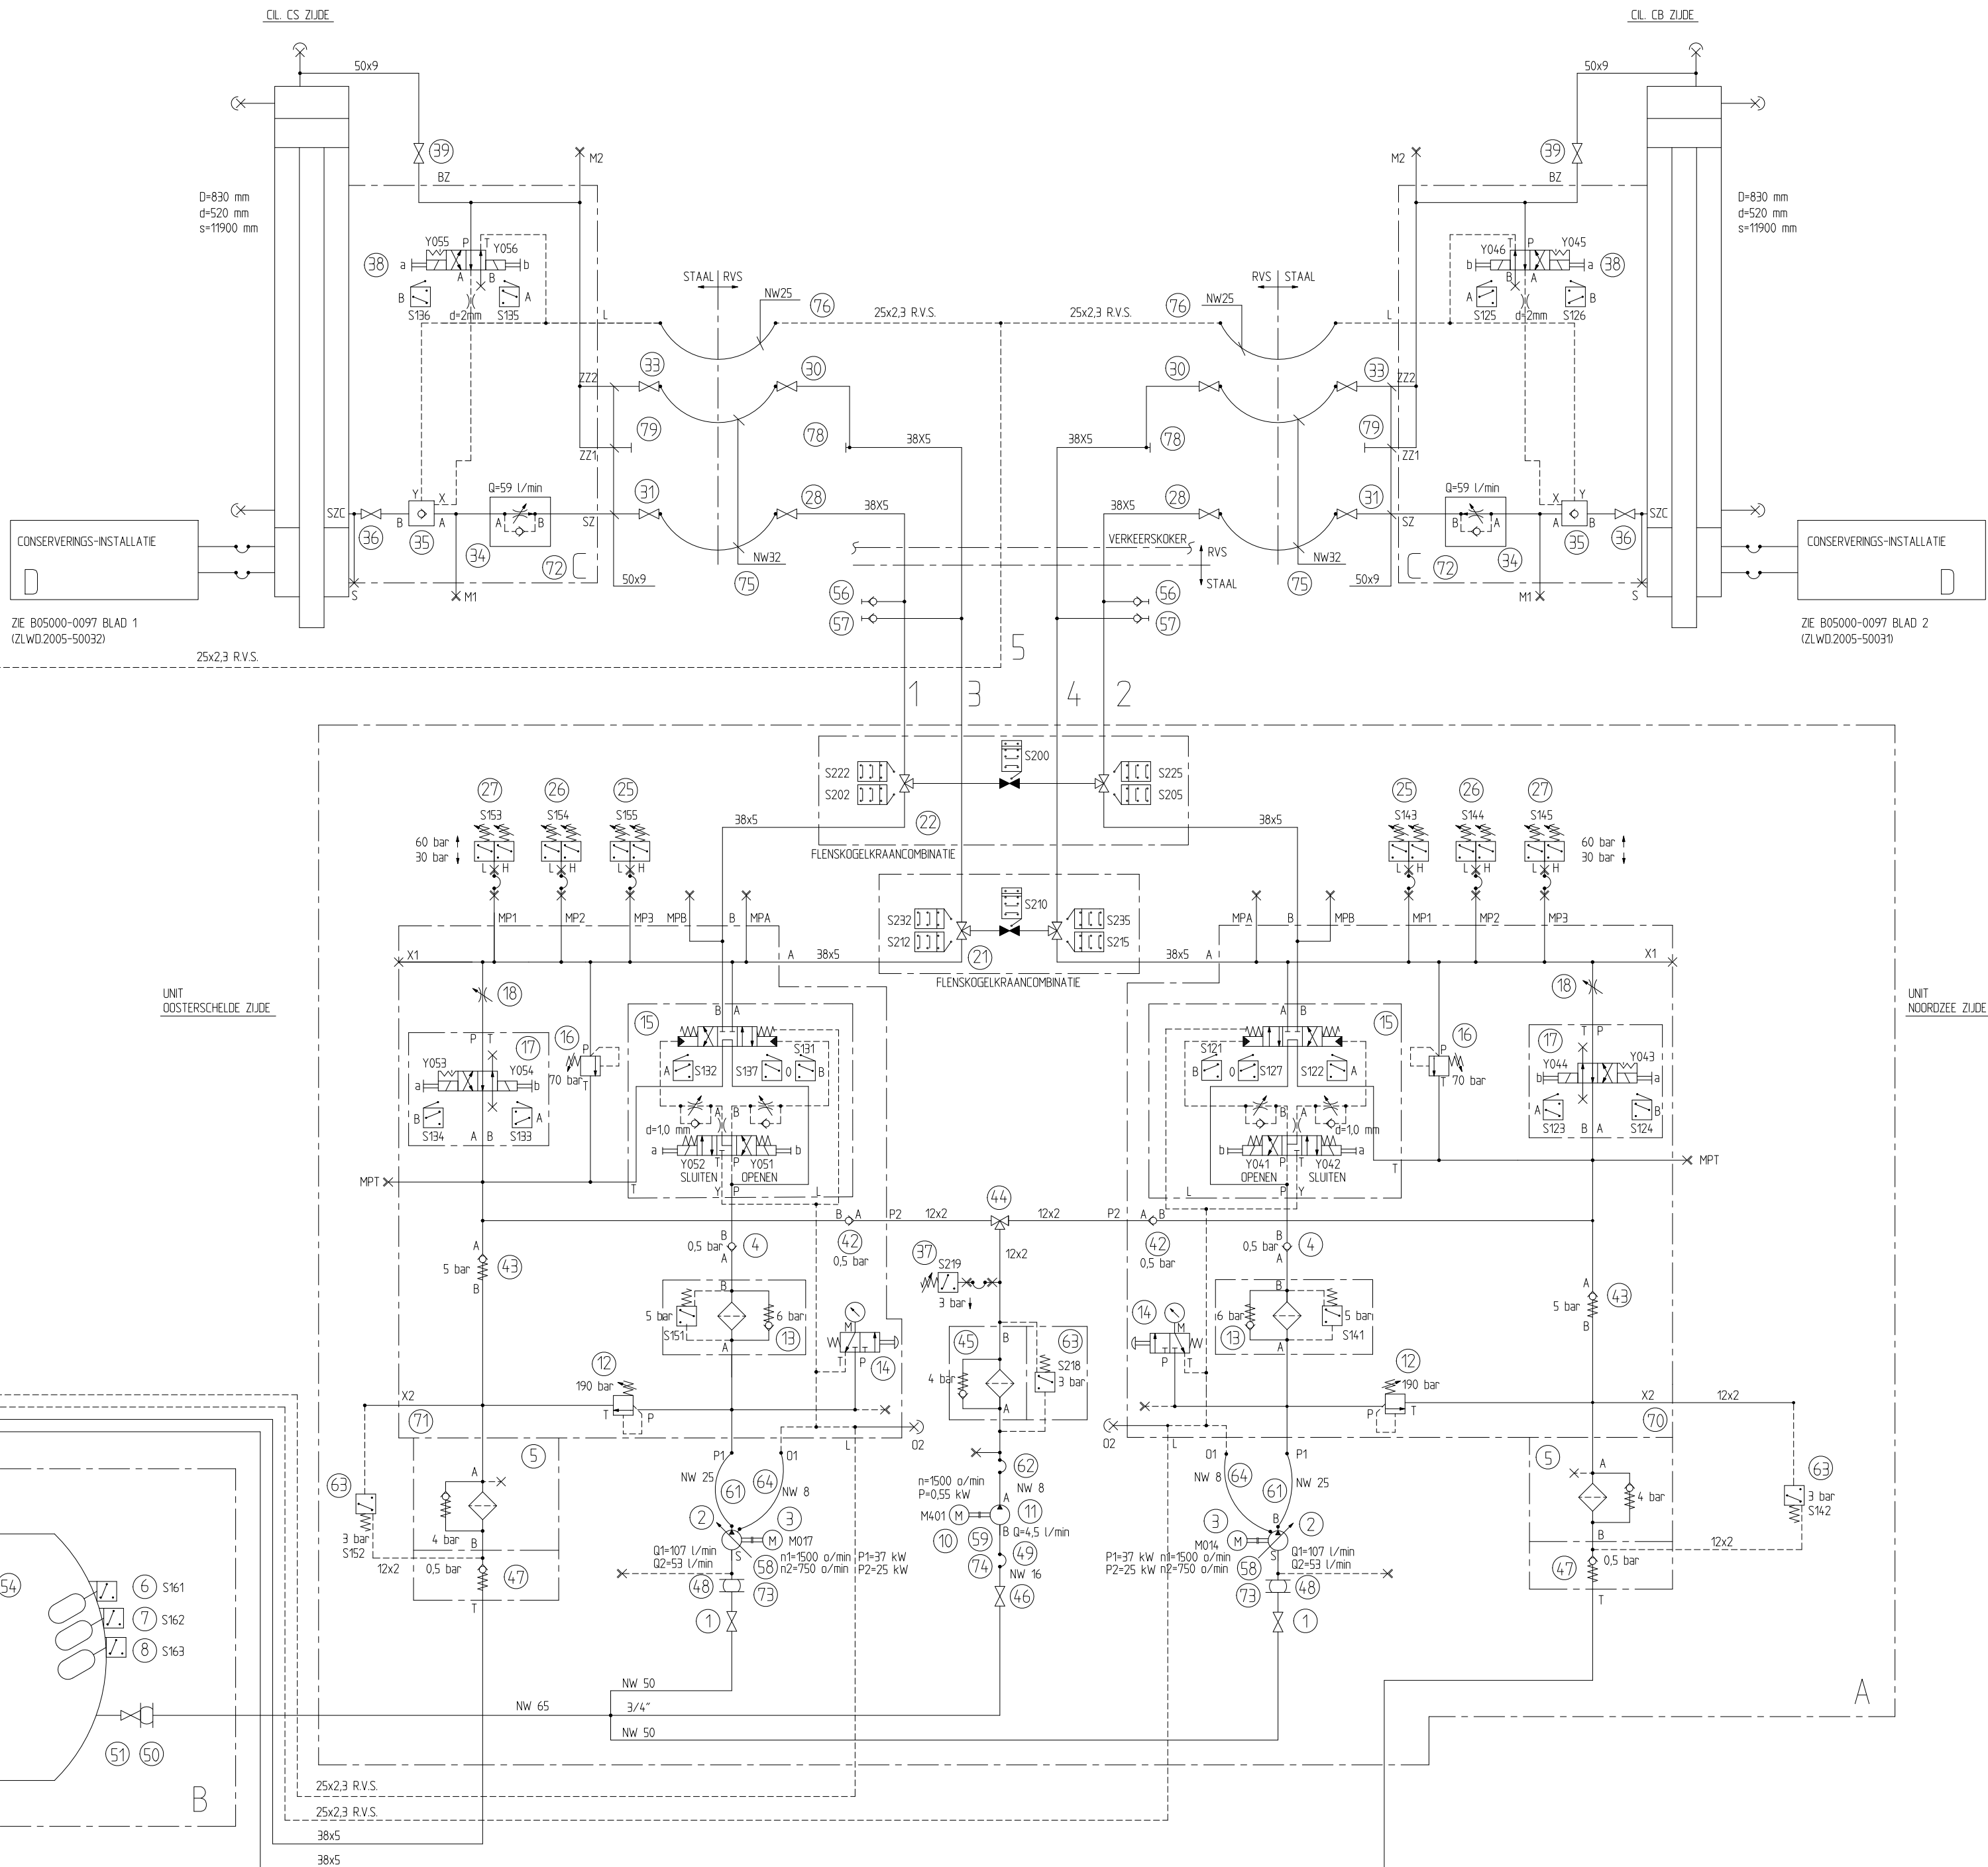

HYDRAUDYNE NR:406 614
OVERGENOMEN B11000-0099

79	1	BUNDFLENS	1 1/2" 6000 PSI MET O-RING GROEF EN DOORLOPENDE BOUTGATEN	STAAL
78	1	BUNDFLENS	1 1/2" 6000 PSI MET O-RING GROEF EN DOORLOPENDE BOUTGATEN	RVS 316
77	1	LUCHTSLANG	EAGLE GP60	ERKS NW25x6,25
76	1	HOOGDRUKSLANG	NW25	NYLAFLOW 321-16 L=2900 VOORZEN VAN SYNTHETISCHE INLAGEN EN VOORZEN VAN SAE KOPPELINGEN
75	4	HOOGDRUKSLANG	NW32	AERODIUP GH 505-20
74	1	ASKOPELING	ROTEX 19/24-18/19	STAAL
73	2	ASKOPELING	ROTEX 48/60-40/60	GEG40
72	2	MONTAGEBLOK CLINDER	HYDRAUDYNE	
71	1	MONTAGEBLOK LUTV. OS	HYDRAUDYNE	
70	1	MONTAGEBLOK LUTV. NZ	HYDRAUDYNE	
64	2	LAGEDRUKSLANG	NW8	AERODIUP
63	3	VULINDICATOR	HYDAC VD3/420-D/1,24	
62	1	MIDDELDRUKSLANG	NW8	AERODIUP
61	2	HOOGDRUKSLANG	NW25	AERODIUP
60	1	QUETANK		RVS (AISI 304)
59	1	DUBBELFLENSVOET	REXROTH	GETUIZER
58	2	DUBBELFLENSVOET	REXROTH 450-ATV107	GEG40
57	2	SNELSLUTKOPPELINGSHULP	ARGUS HOKDINGS-PH16 BAR	STAAL VERZINKT
56	2	SNELSLUTKOPPELINGSHULP	ARGUS HOKDINGS-PH16 BAR	STAAL VERZINKT
55	1	KOEGELKRAAN	FLUTEC KH110-R1V1/2"-2-2-3-3	MESSING (MS58)
54	1	PELGLASTOESTEL	ECONOSTO	
52	1	TANKABSORBER	MERREM & LA PORTE AK-500S	
51	1	FLENS-KOEGELKRAAN	FLUTEC KHMF65-1-1/3-1-3-4 PN16	STAAL
50	1	BALGCOMPENSATOR	STEMFLEX DN65 A1	
49	1	LAGEDRUKSLANG	NW16	AERODIUP GH10600-10
48	2	BALGCOMPENSATOR	STEMFLEX DN60 A1	
47	2	TERUGSLAGKLEP	NE30	REXROTH 301895
46	1	KOEGELKRAAN	FLUTEC KH110R3/4"-2-2-3-3	MESSING (MS58)
45	1	FILTER	HYDAC RFBN/HC30F0A115/5u124	GEG40
44	1	3-WEGEKOEGELKRAAN	NW10	FLUTEC KH9K12SR1-1-1/3-1-2/1
43	2	TERUGSLAGKLEP	NE30	REXROTH 301895
42	2	TERUGSLAGKLEP	NE30	REXROTH 301895
39	2	KOEGELKRAAN	FLUTEC KHBF-32/40F6-1-1/3-1-2	STAAL
38	1	4/2 WEGSCHIJF	REXROTH 4WE10D21OFAG24N/QAB24/100-S0546 OF WANDERLH N610-24VDC 400/100 G24 280/72 H80	
37	1	DRUKSCHAKELAAR	REXROTH HED3 0A30/25 S019	
36	2	KOEGELKRAAN	FLUTEC KH932-1-1/3-1-2	STAAL
35	2	TERUGSLAGKLEP	NE20	DOEDLINS TEK A1-0-70330-302C
34	2	STROOMREGELKLEP	N616	REXROTH 2FRM16-22/60LJ S0188
33	2	KOEGELKRAAN	FLUTEC 11/4"-11/2" KHBF-32/40F6-1-1/3-1-2	STAAL
31	2	KOEGELKRAAN	FLUTEC 11/4"-11/2" KHBF-32/40F6-1-1/3-1-2	STAAL
30	2	KOEGELKRAAN	FLUTEC KHBF-32F6-3-3-1-2	RVS
28	2	KOEGELKRAAN	FLUTEC KHBF-32F6-3-3-1-2	RVS
27	2	DRUKSCHAKELAAR	REXROTH HED3 0A30/100 S019	
26	2	DRUKSCHAKELAAR	REXROTH HED3 0A30/100 S019	
25	2	DRUKSCHAKELAAR	REXROTH HED3 0A30/100 S019	
22	1	FLENSKOEGELKRAANCOMB.	DN82	FLUTEC
21	1	FLENSKOEGELKRAANCOMB.	DN82	FLUTEC
18	2	SMOORVENTIEL	FLUTEC DVP10-10/D-P-J-S0	
17	2	4/2 WEGSCHIJF	REXROTH 4WE10D21OFAG24N/QAB24/100-S0546	
16	2	DRUKREGELKLEP	REXROTH DBDS20P12/100/J S0173	
15	2	4/3 WEGSCHIJF	REXROTH H-4WEH25H66X/6EG24NES20L/B10 S0867	
14	2	MANIEMETER-AFSLUITER	REXROTH AFEP31-V250/J	
13	2	PERSFILTER	HYDAC MFBN/H330F10010/1,24/80p	
12	2	VELIGHEIDSKLEP	REXROTH DBDS20P12/200/J-00-3	
11	1	TANKADPOMP	REXROTH SIGMA 9F262-22/003RA01MS S084	
10	1	ELEKTROMOTOR	HELEC UK60B-4	GETUIZEREN FRAME
8	1	VLOTTERSCHAKELAAR	BESTA B0104	
7	1	VLOTTERSCHAKELAAR	BESTA B0104	
6	1	VLOTTERSCHAKELAAR	BESTA B0104	
5	2	RETURFILTER	HYDAC RFBN/H330F10011/1,24/5u124	GEG40
4	2	TERUGSLAGKLEP	REXROTH S30P10/J S0187	
3	2	ELEKTROMOTOR	SIEMENS 1LA4223-DEB41-2	GETUIZEREN FRAME
2	2	AKIALE PLUKKERPOMP	HYDROMATIK ATN107M42DRFF00-S04/10518	
1	2	KOEGELKRAAN	FLUTEC KHMF50-1-1/3-1-2-1 PN16	STAAL

K	01-06-11	IHV00	POS 35	AANDEPAST
J	12-08-09	RPO	POS 15, 35, 75	
H	09-07-02	JDD	POS 38, 76, 78 & 79	AANDEPAST SCHEMA OMSCH. KOEGELKR. TOEGEV.
G	14-09-01	MA	DIGITAAL GEMAAKT	POS NR 29 & 32 VERVALLEN
WUZ	DATUM	PAR	OMSCHRIJVING	
RIJKSWATERSTAAT DIRECTIE ZEELAND				
STORMVLOEDKERING OOSTERSCHDELDE				
SCHUIFAANDRIJVING				
HYDRAULISCH SCHEMA				
VOOR TWEE CLINDERS GROOTTE: 11900				
</				

