


De absorberende vlakken moeten een openheid hebben van >50% !

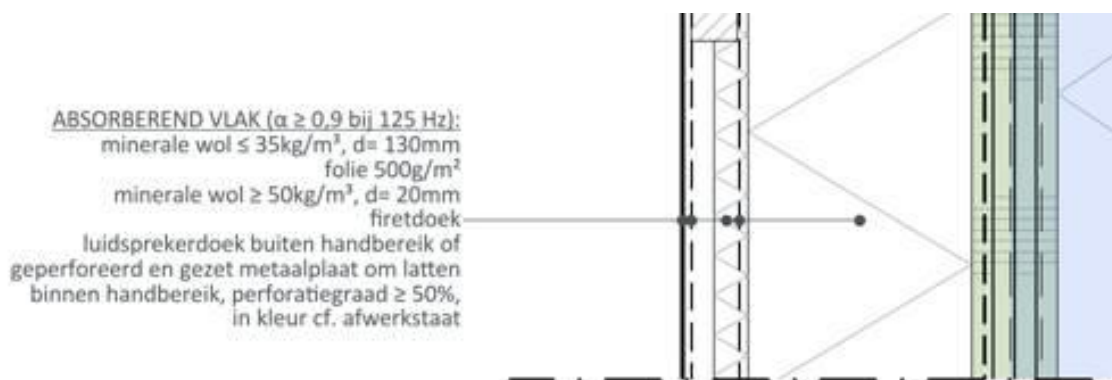

Toe te passen strekmetaal:

Strekmetaal - Streckmetaal

Totaal 4 producten: [1](#)

ld x cd mm	a mm	s mm	p %	materiaal	afmeting, bijzonderheden ld x cd
115x41	3	2	85	staal	1000x2000,
42x13	2.8	2	54	staal	1000x2000,
45x9	2	2	56	staal	1000x2000, dekor
62.5x22	2.2	2	76	staal	1000x2000,

Toon producten | [Bekijk Begrippen en Techniek \(pdf, 600kB\)](#)

Diagram labels: A, CD, LD, s

Filters:
 Streckmetaal
 Streckmetaal
 staal
 afmeting lxb - mm
 bijzonderheden
 ld x cd - mm
 p = open area - %
 s - 2.00 mm
 a = dambreedte - mm

of

Strekmetaal - Streckmetaal

Totaal 7 producten: [1](#)


ld x cd mm	a mm	s mm	p %	materiaal	afmeting, bijzonderheden ld x cd
45x13.4	5	3	25	staal	1000x2000, anti-slip
53.5x21	3.2	3	70	staal	2500x1250,
62.5x23	6.7	3	42	staal	1000x2000,
62.5x24	3.6	3	70	staal	2500x1250,
62.5x23	3.6	3	67	staal	1500x3000,
62.5x27	3.6	3	70	staal	2500x1250, vlakgewalst
62.5x27	3.6	3	70	staal	1250x2500, vlakgewalst

Toon producten | [Bekijk Begrippen en Techniek \(pdf, 600kB\)](#)

Diagram labels: A, CD, LD, s

Filters:
 Streckmetaal
 Streckmetaal
 staal
 afmeting lxb - mm
 bijzonderheden
 ld x cd - mm
 p = open area - %
 s - 3.00 mm
 a = dambreedte - mm

Vloerafwerking:

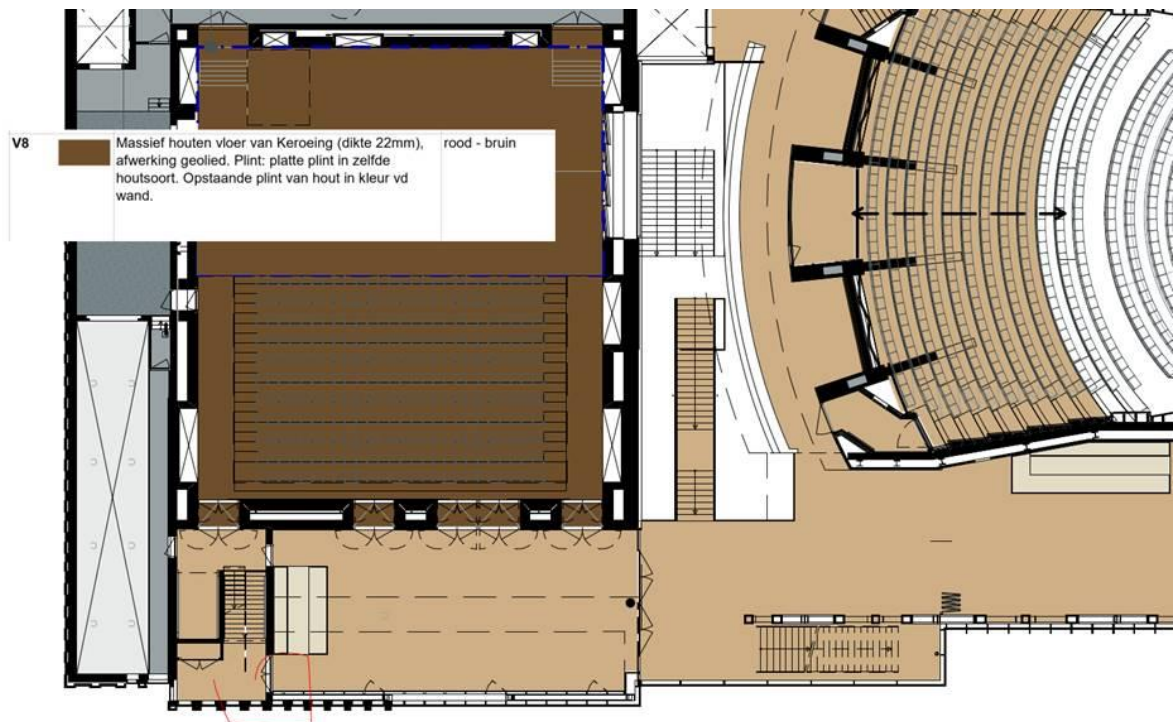

Projectnaam Theater aan de Parade

Onderwerp **Vloerafwerkingen
eerste verdieping**

Projectcode **TadP2**

Opdrachtgever Gemeente Den Bosch

Schaal
Formaat A3

Tekeningnr. **UO-821**
Datum uitgifte 02/12/2021
Datum 02/12/2021
Uitgifte G

NOAHH
NETWORK ORIENTED ARCHITECTURE

Moermanskkade 111 | 1013 BC Amsterdam (NL)
office@noahh.nl | +31 (0)20 3090250
www.noahh.nl