




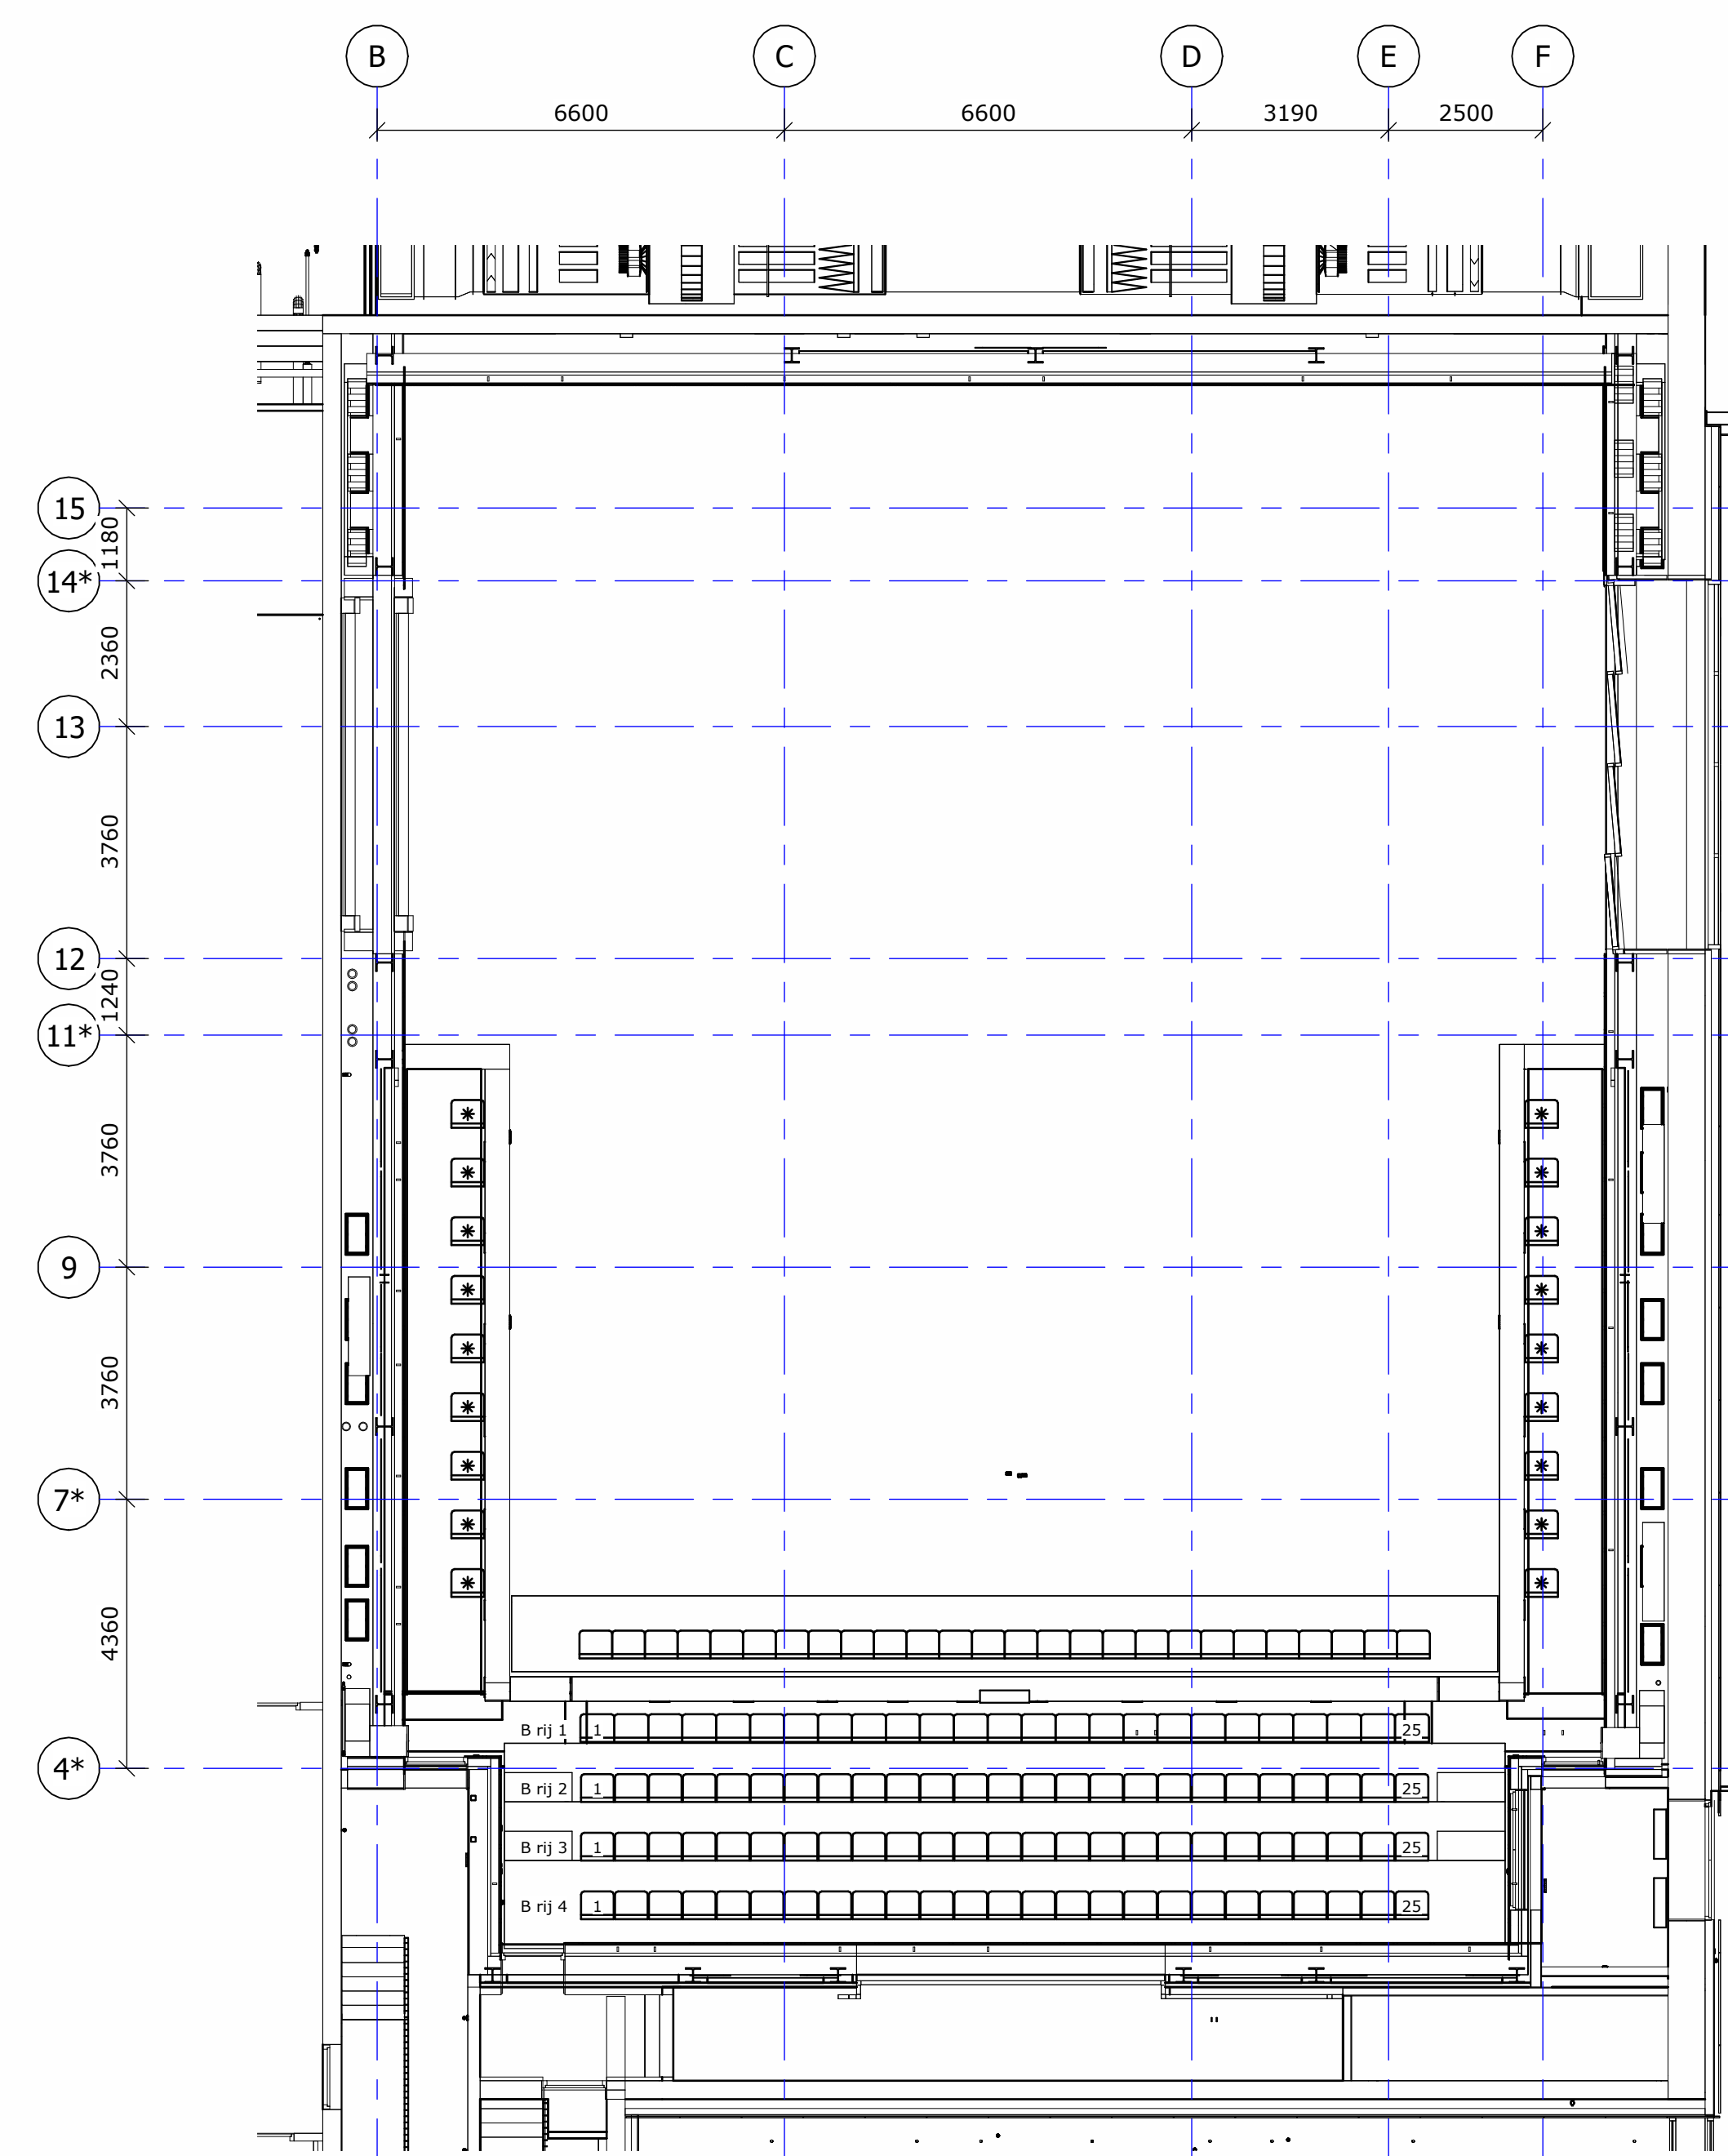


PZ Tribune Balkon uitgeschoven

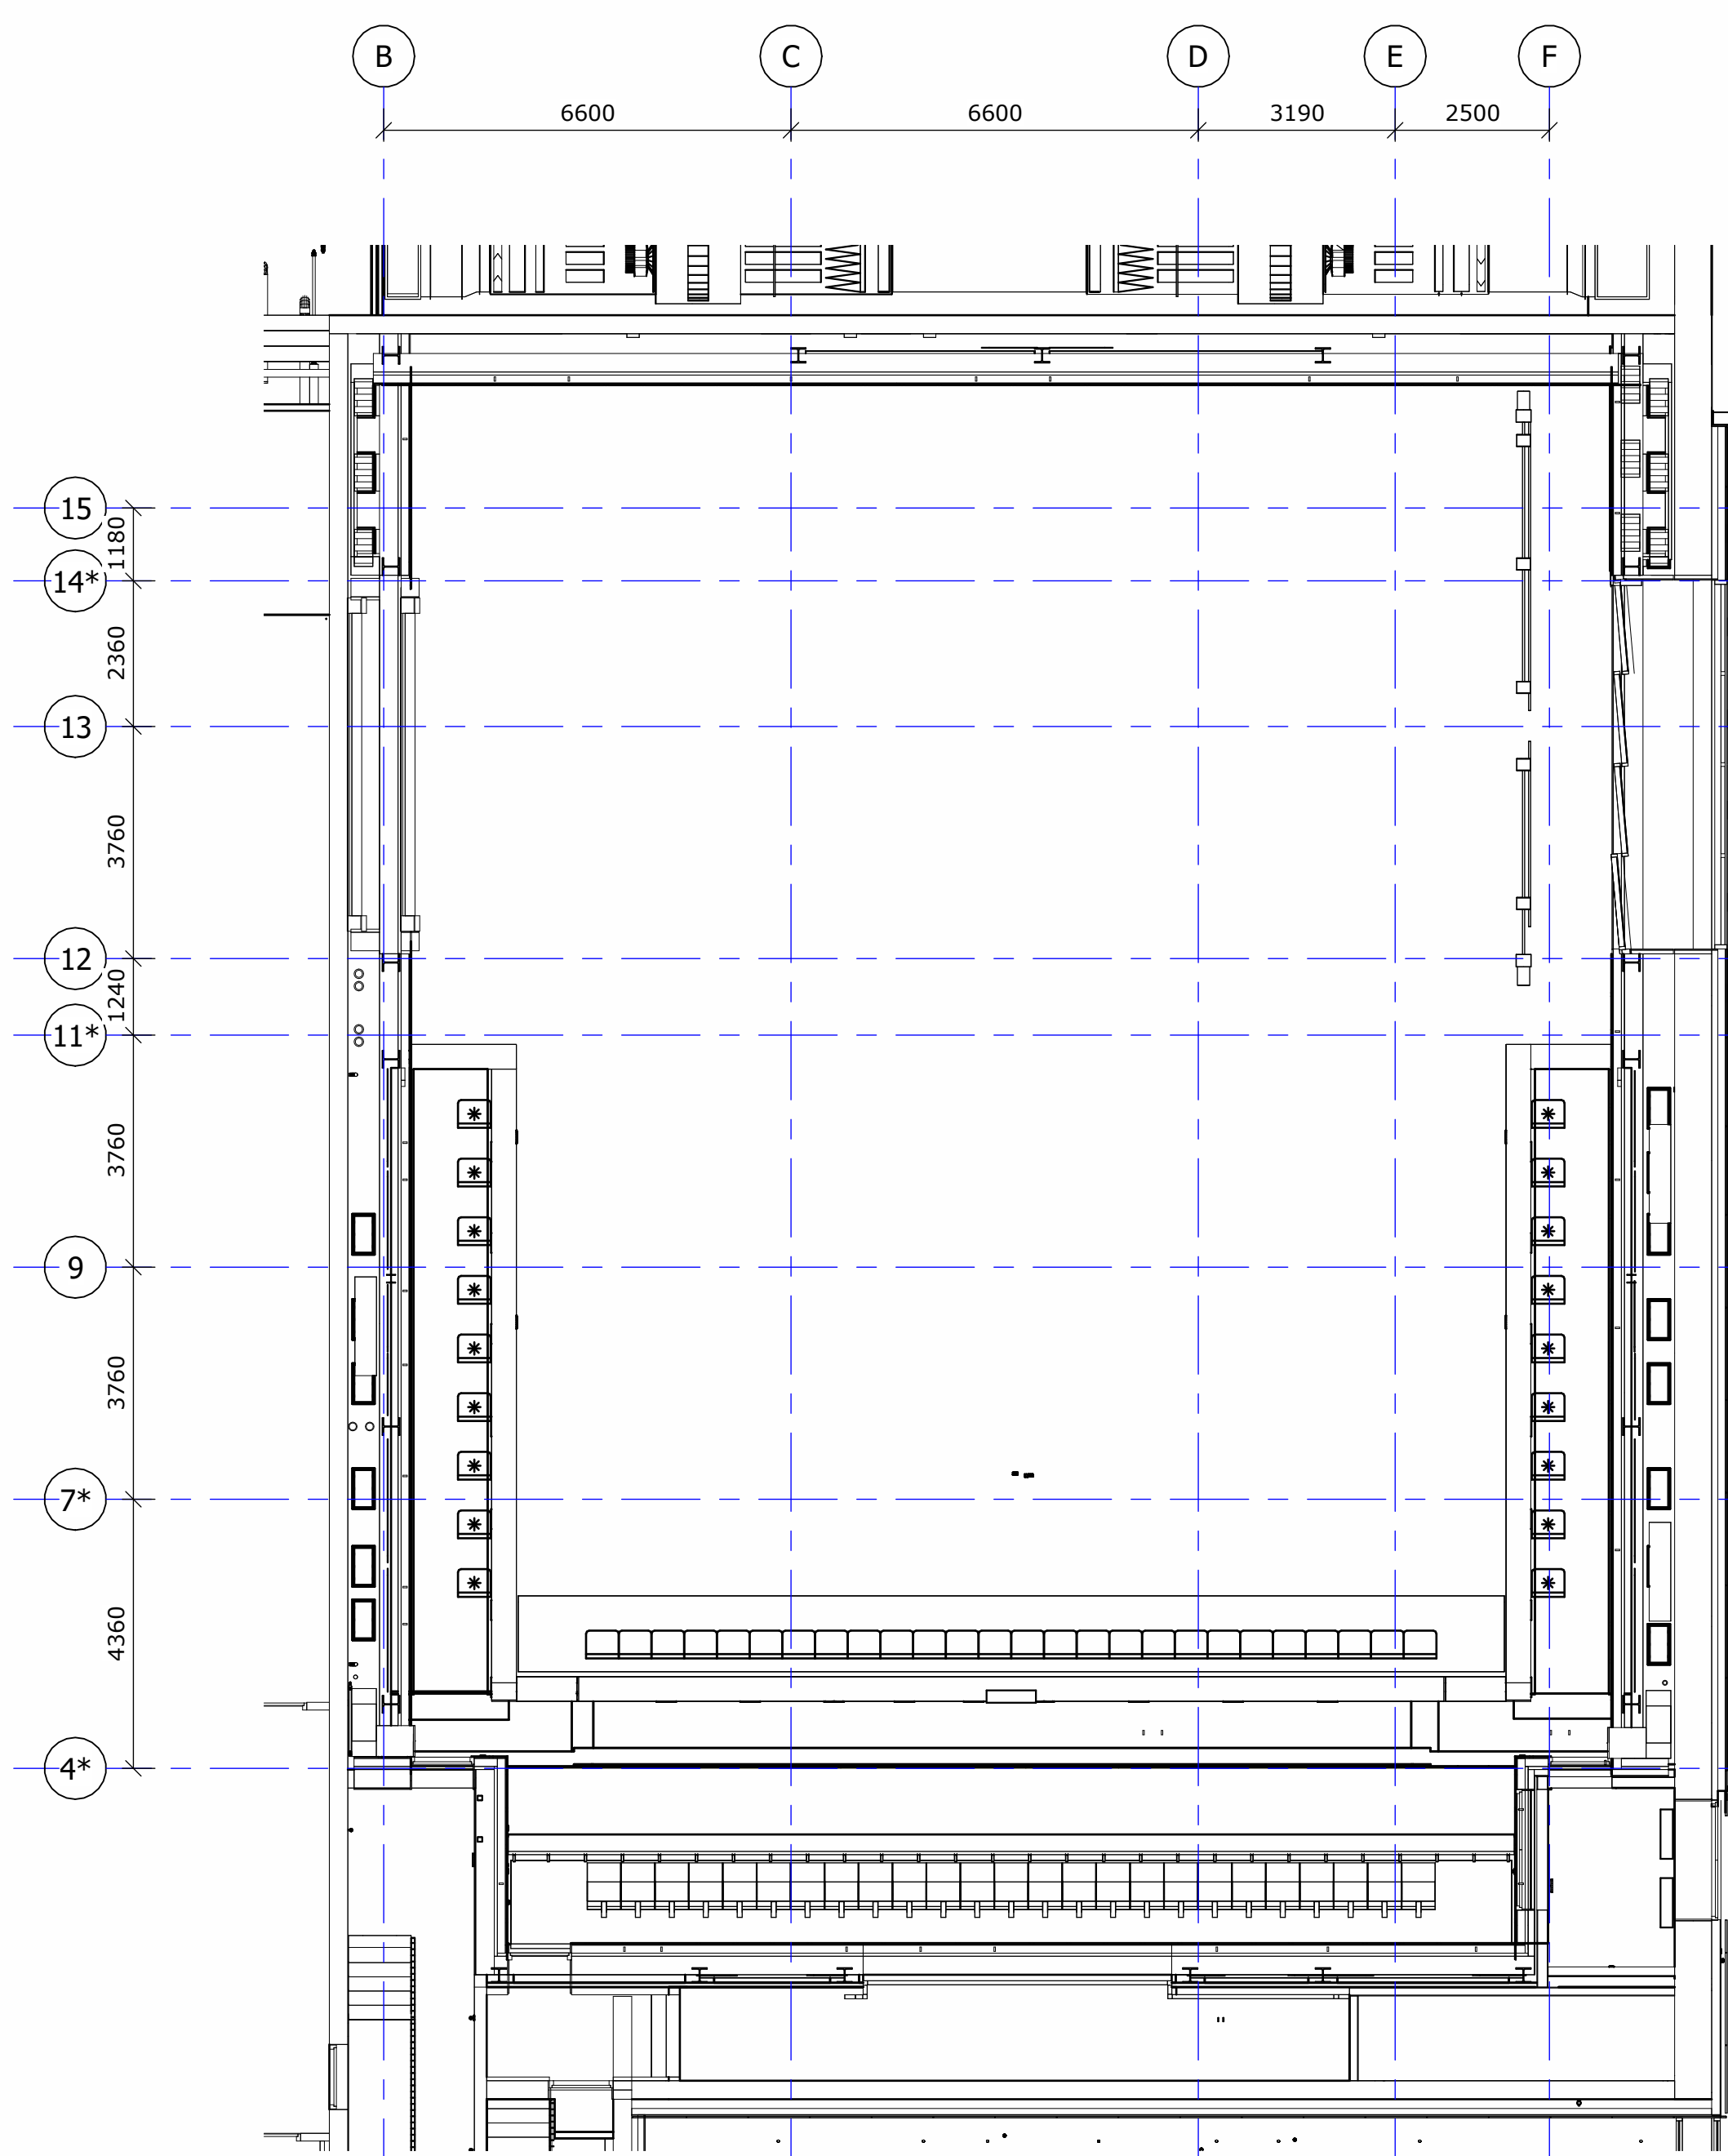


PZ Tribune Balkon Ingeschoven

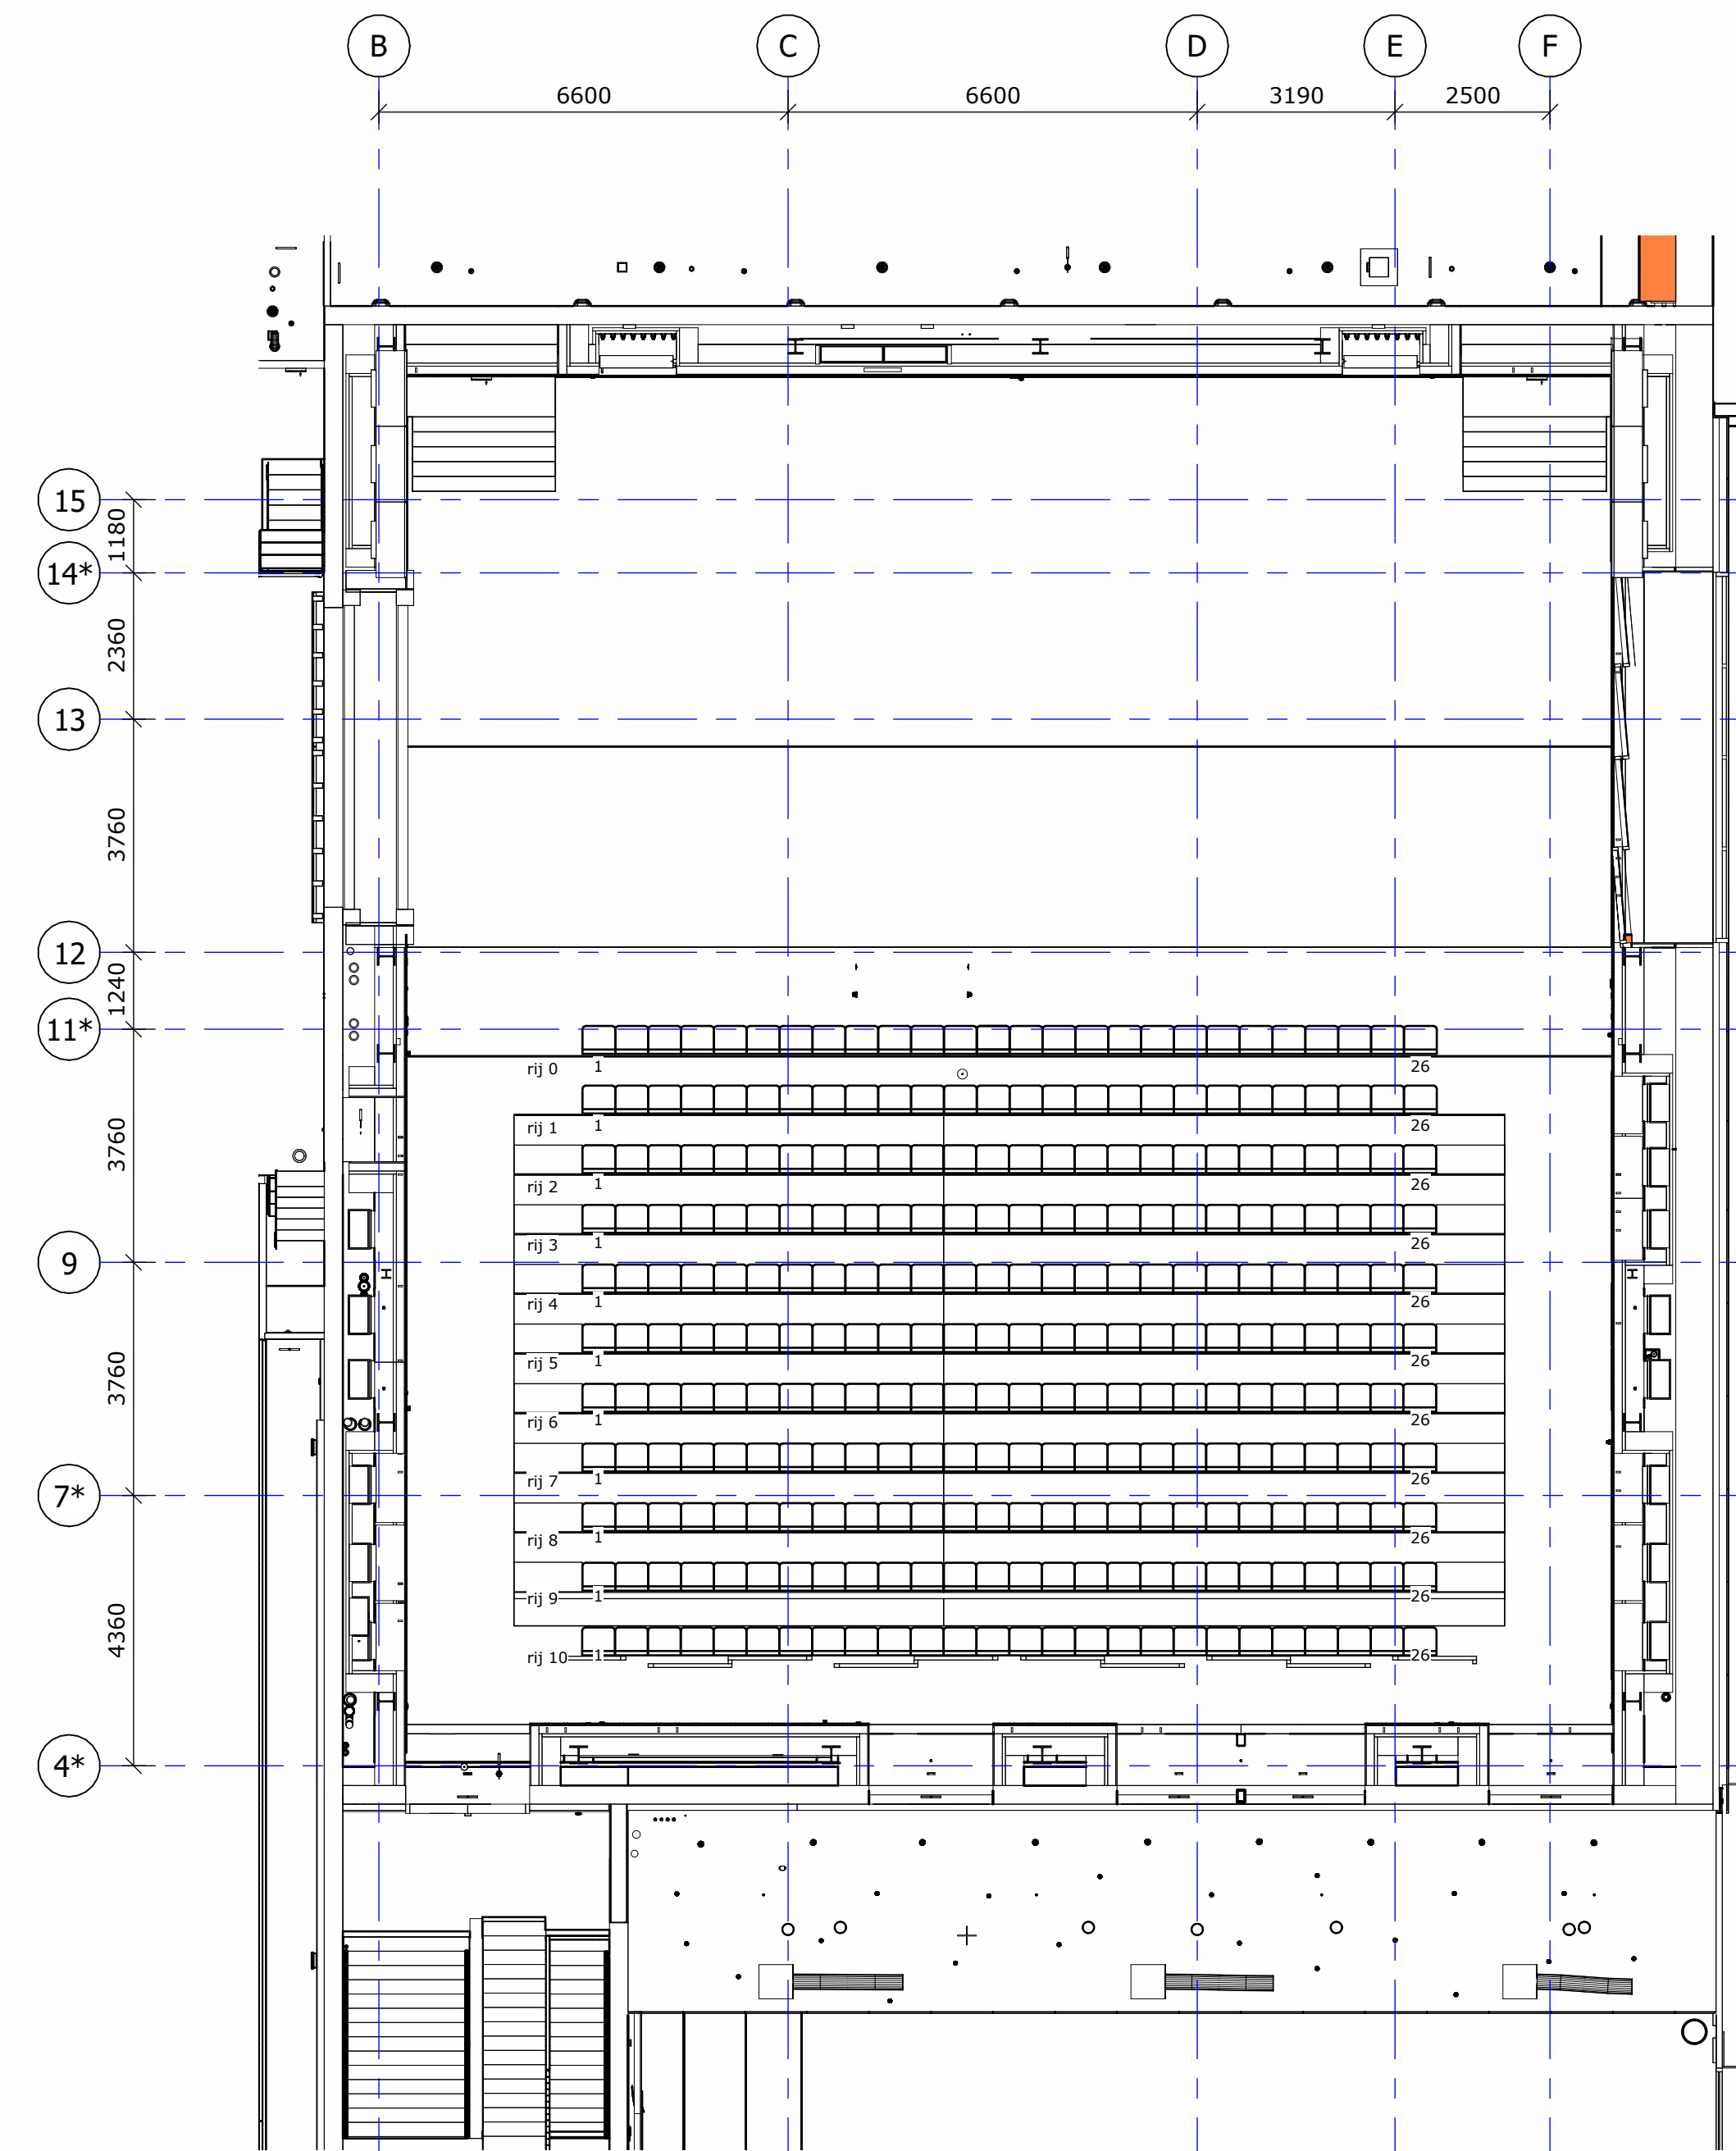


PZ Tribune parterre uitgeschoven

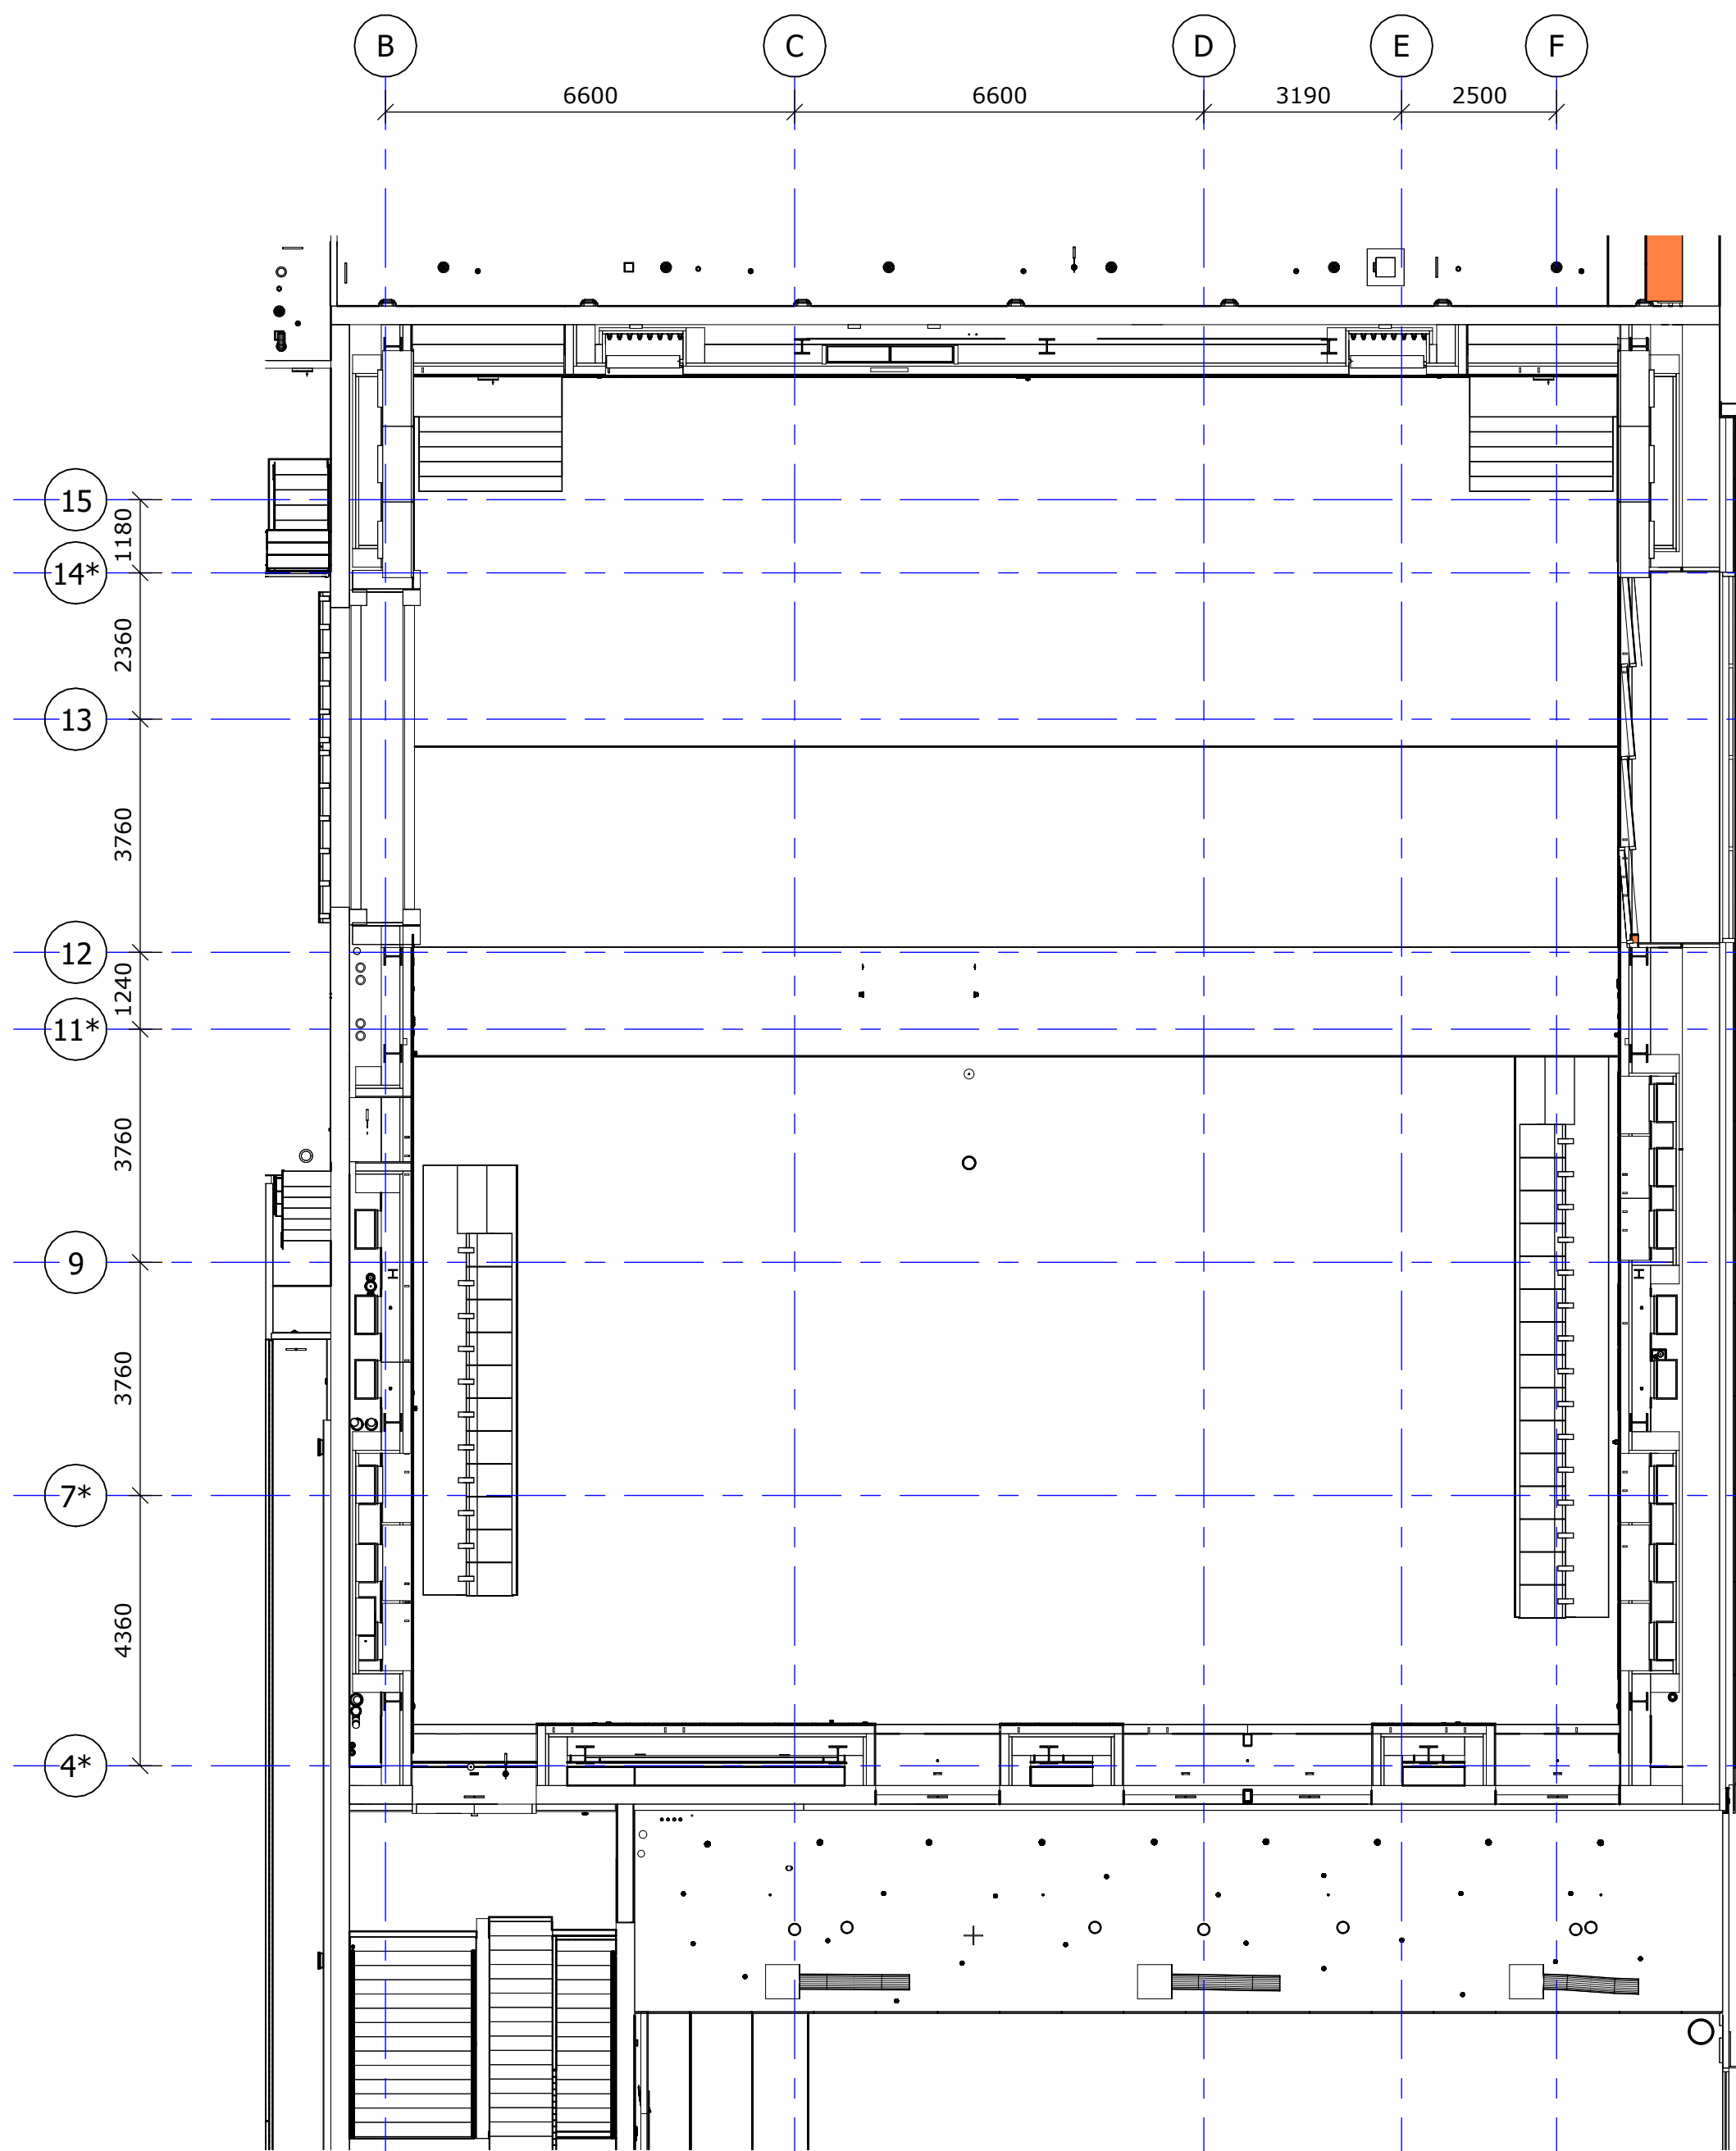


PZ Tribune parterre ingeschoven

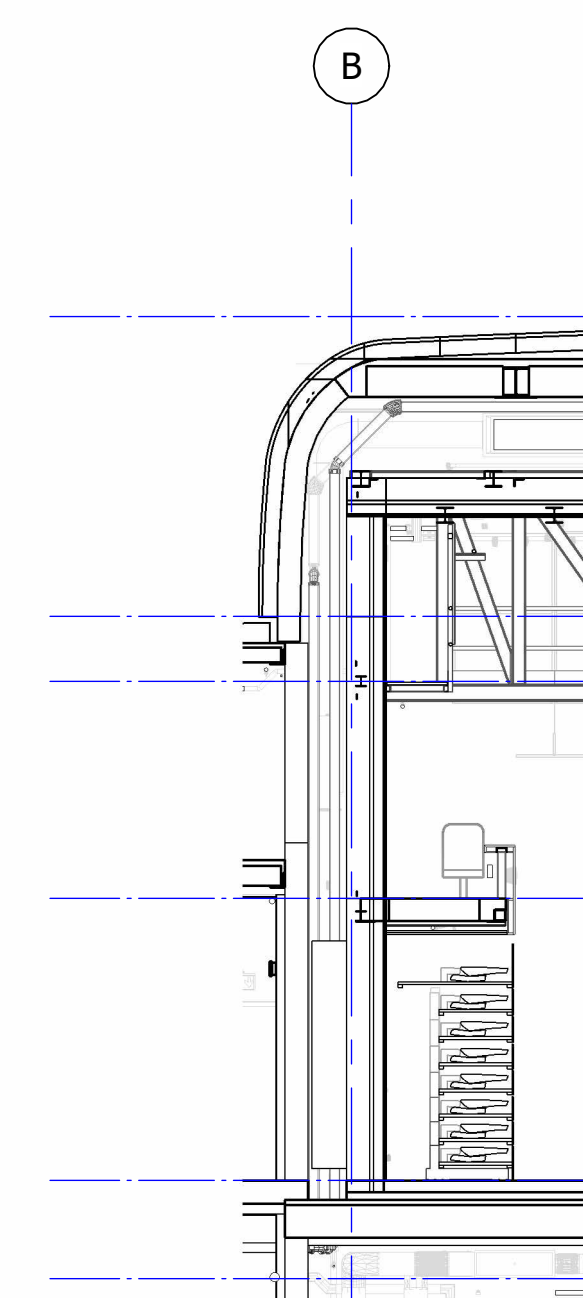


PZ Dwarsdrsn tribune opgeborgen

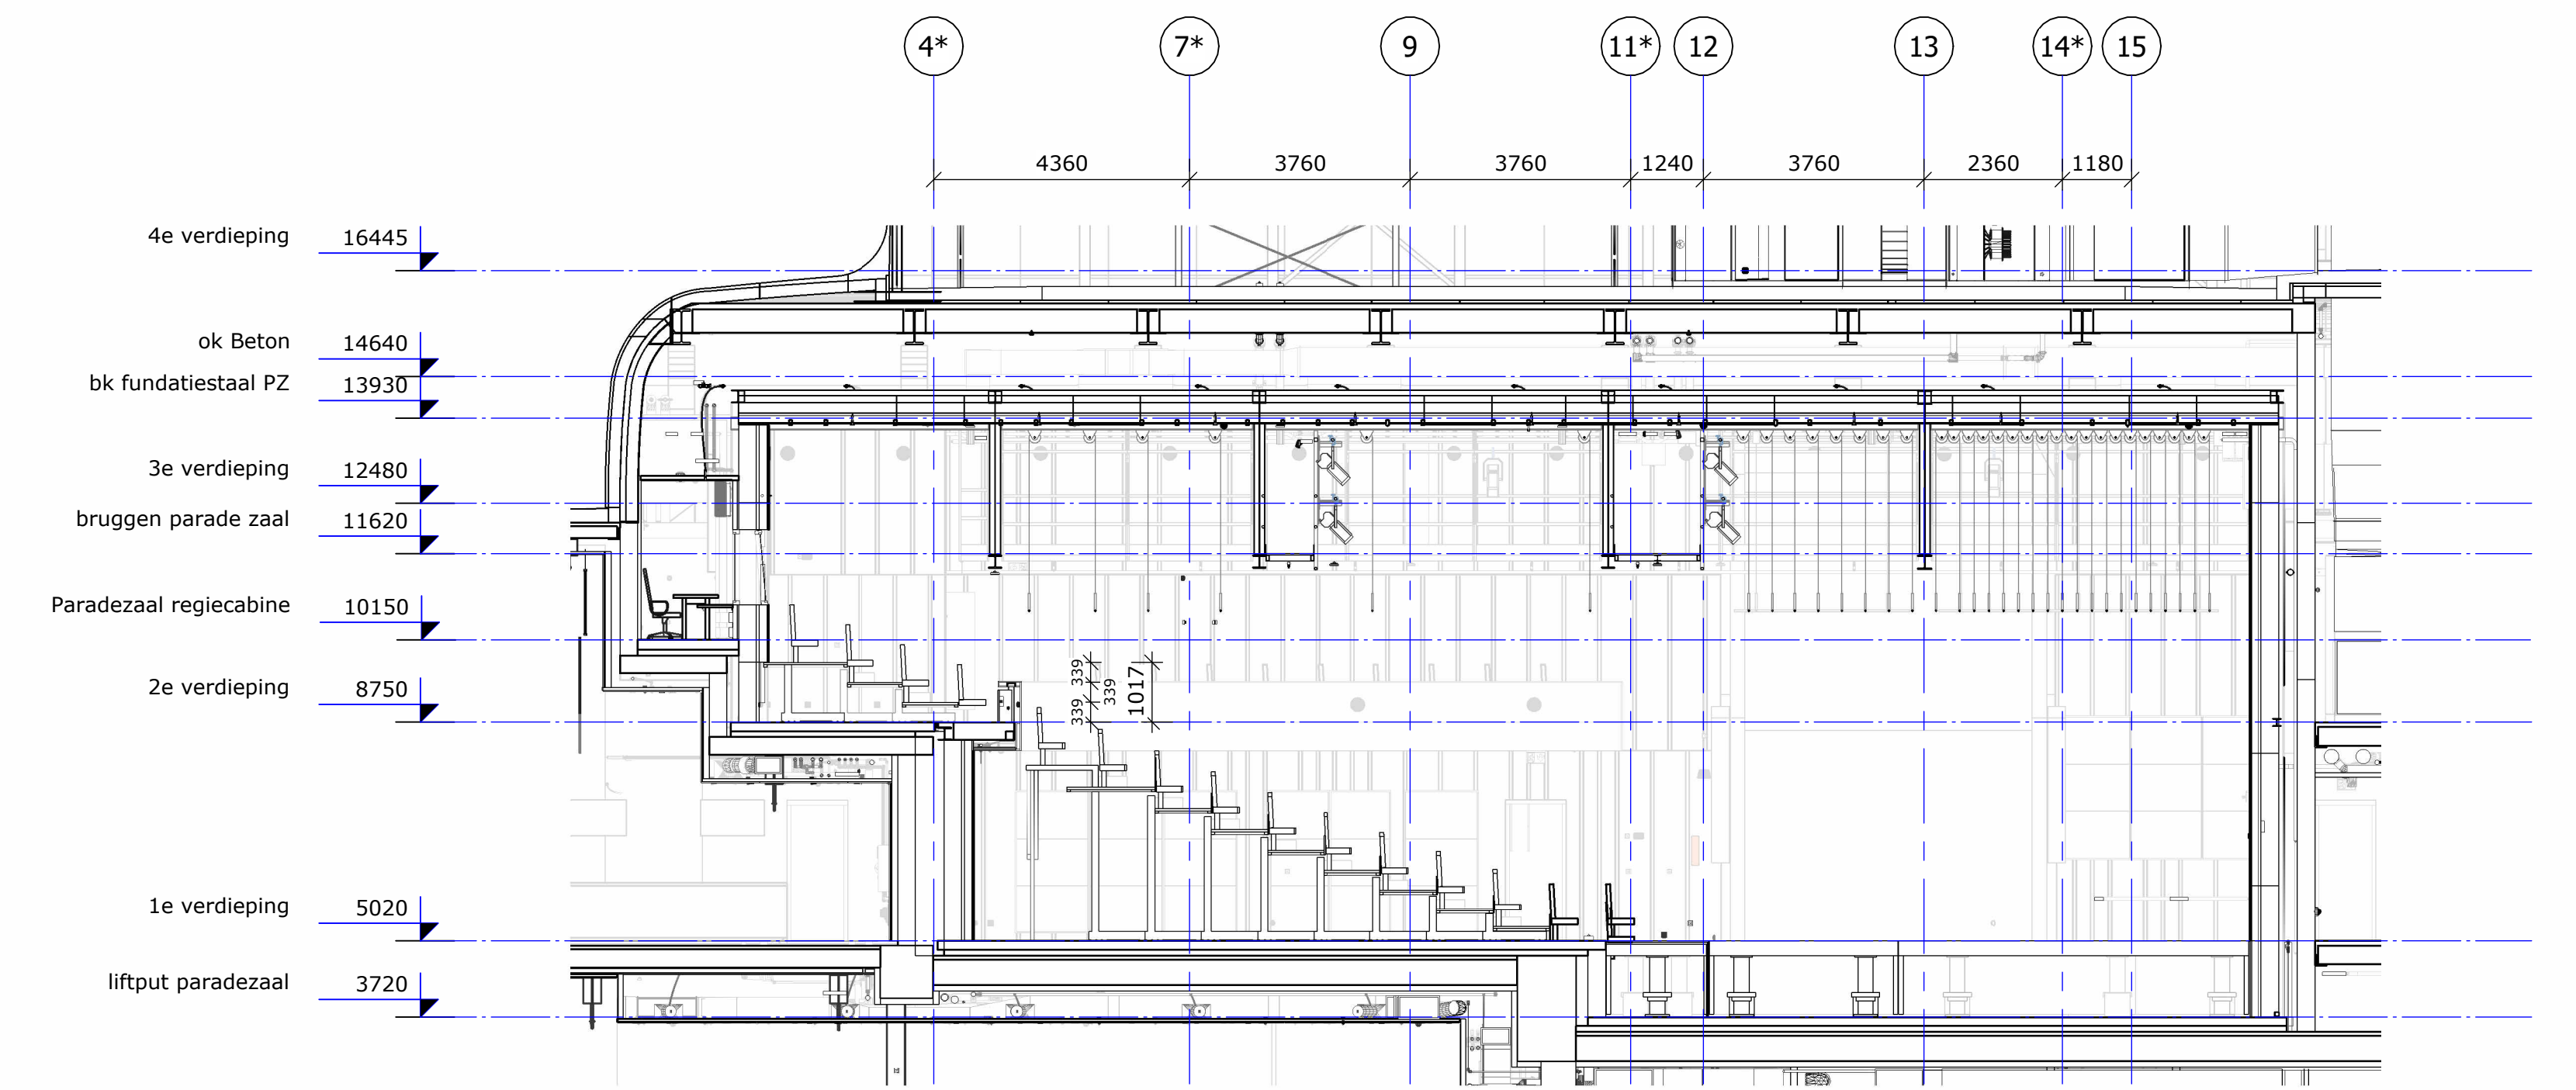

PZ Langsdoorsnede Tribune uitgeschoven

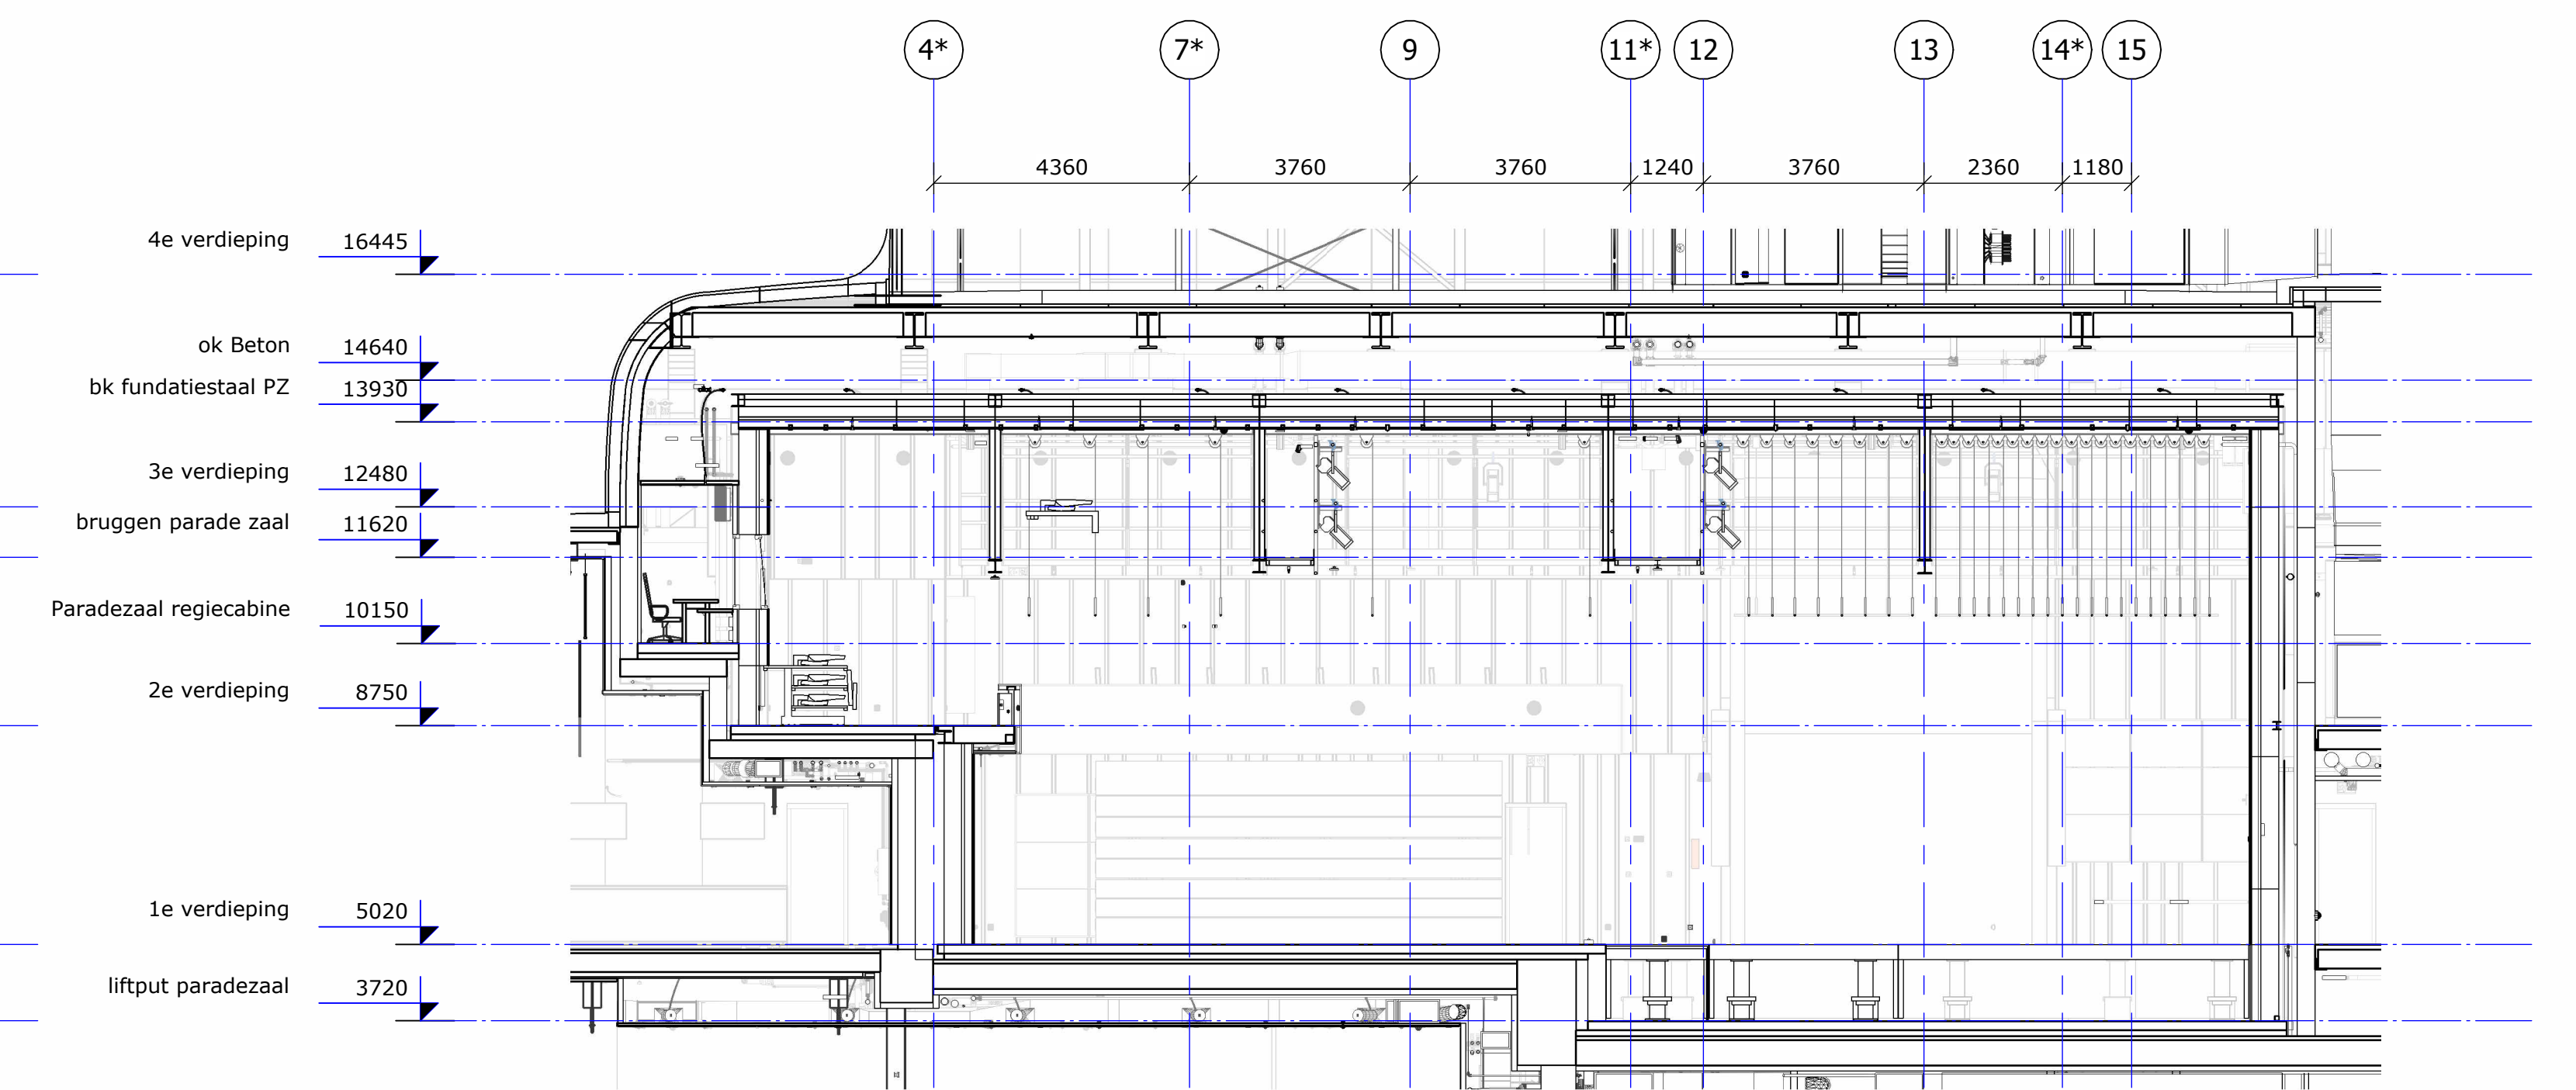

PZ Langsdoorsnede Tribune ingeschoven

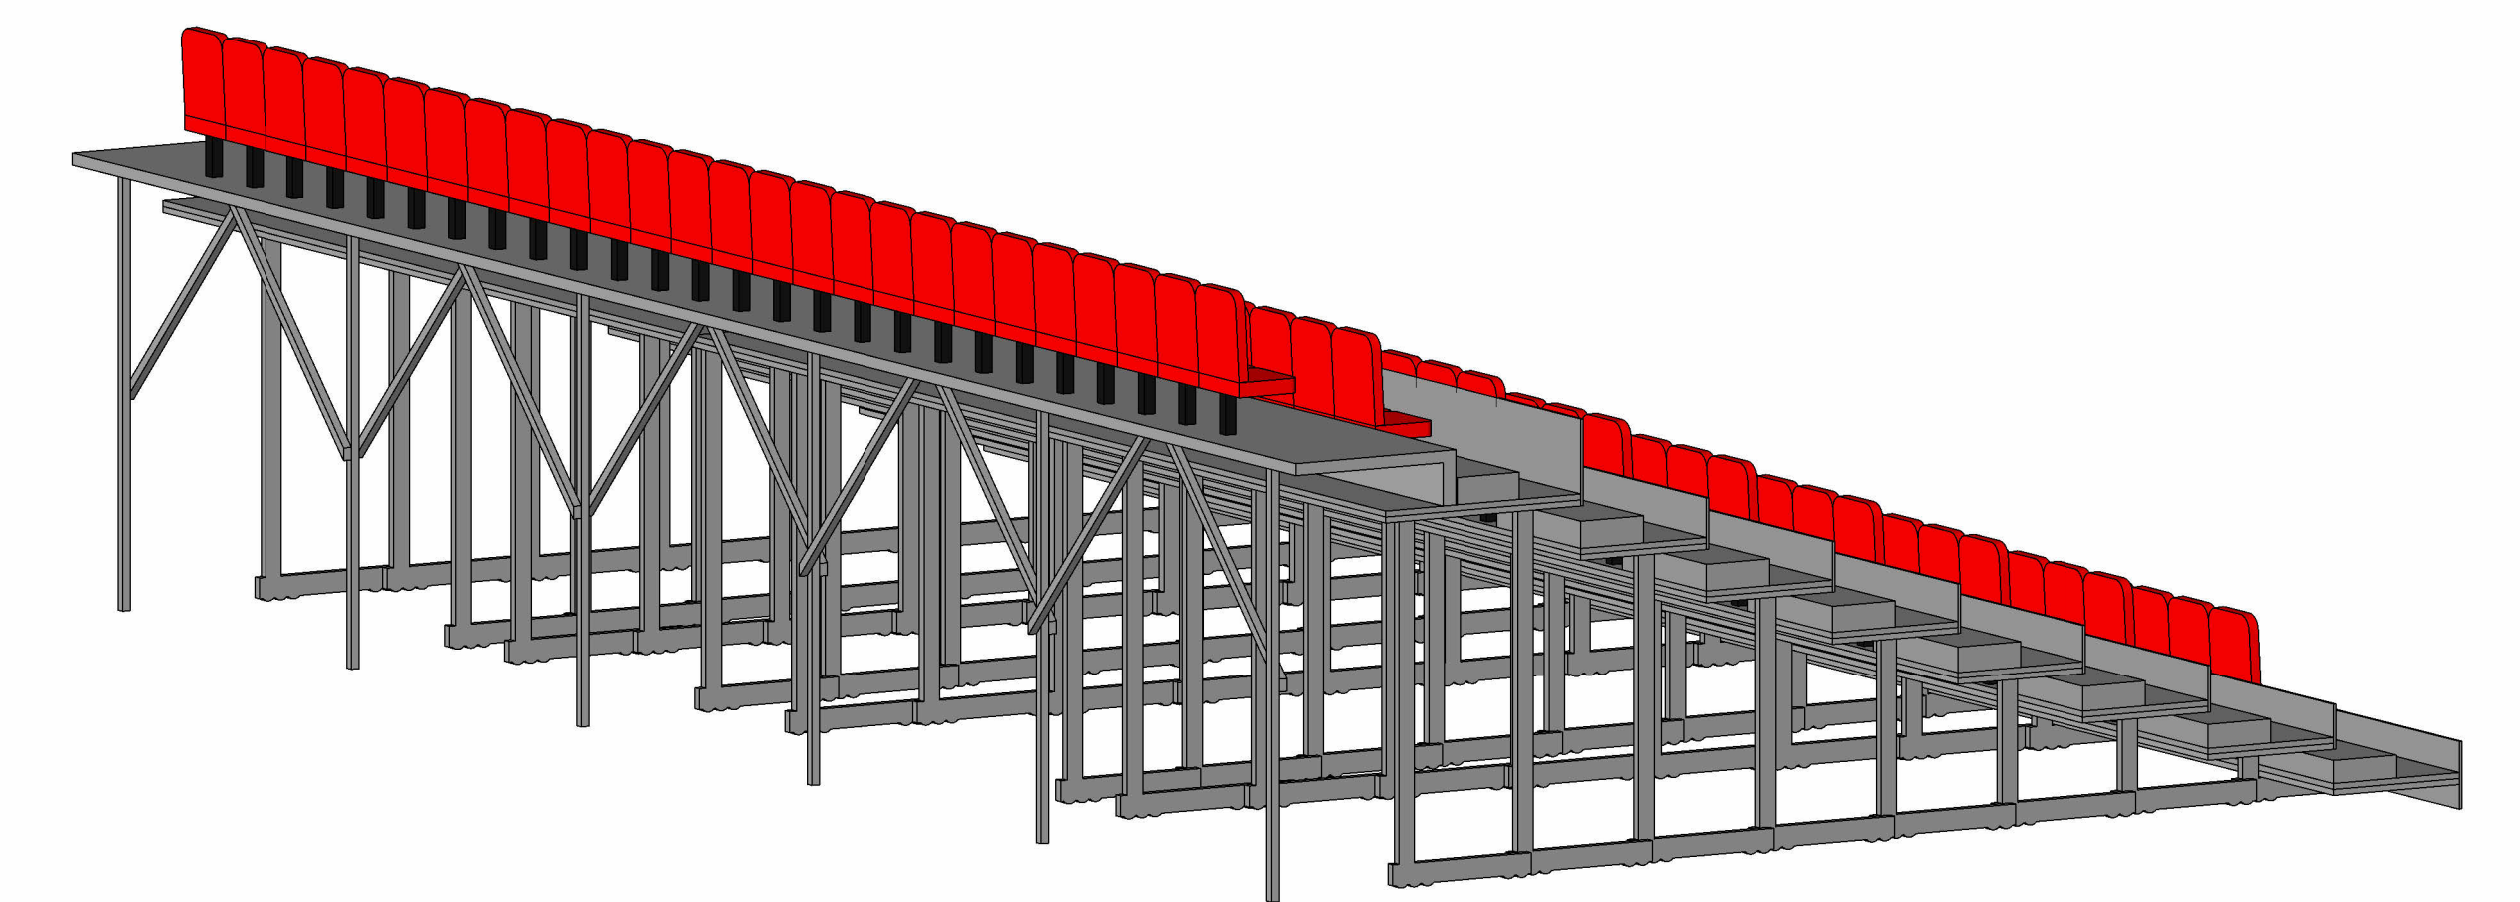

PZ tribune parterre