


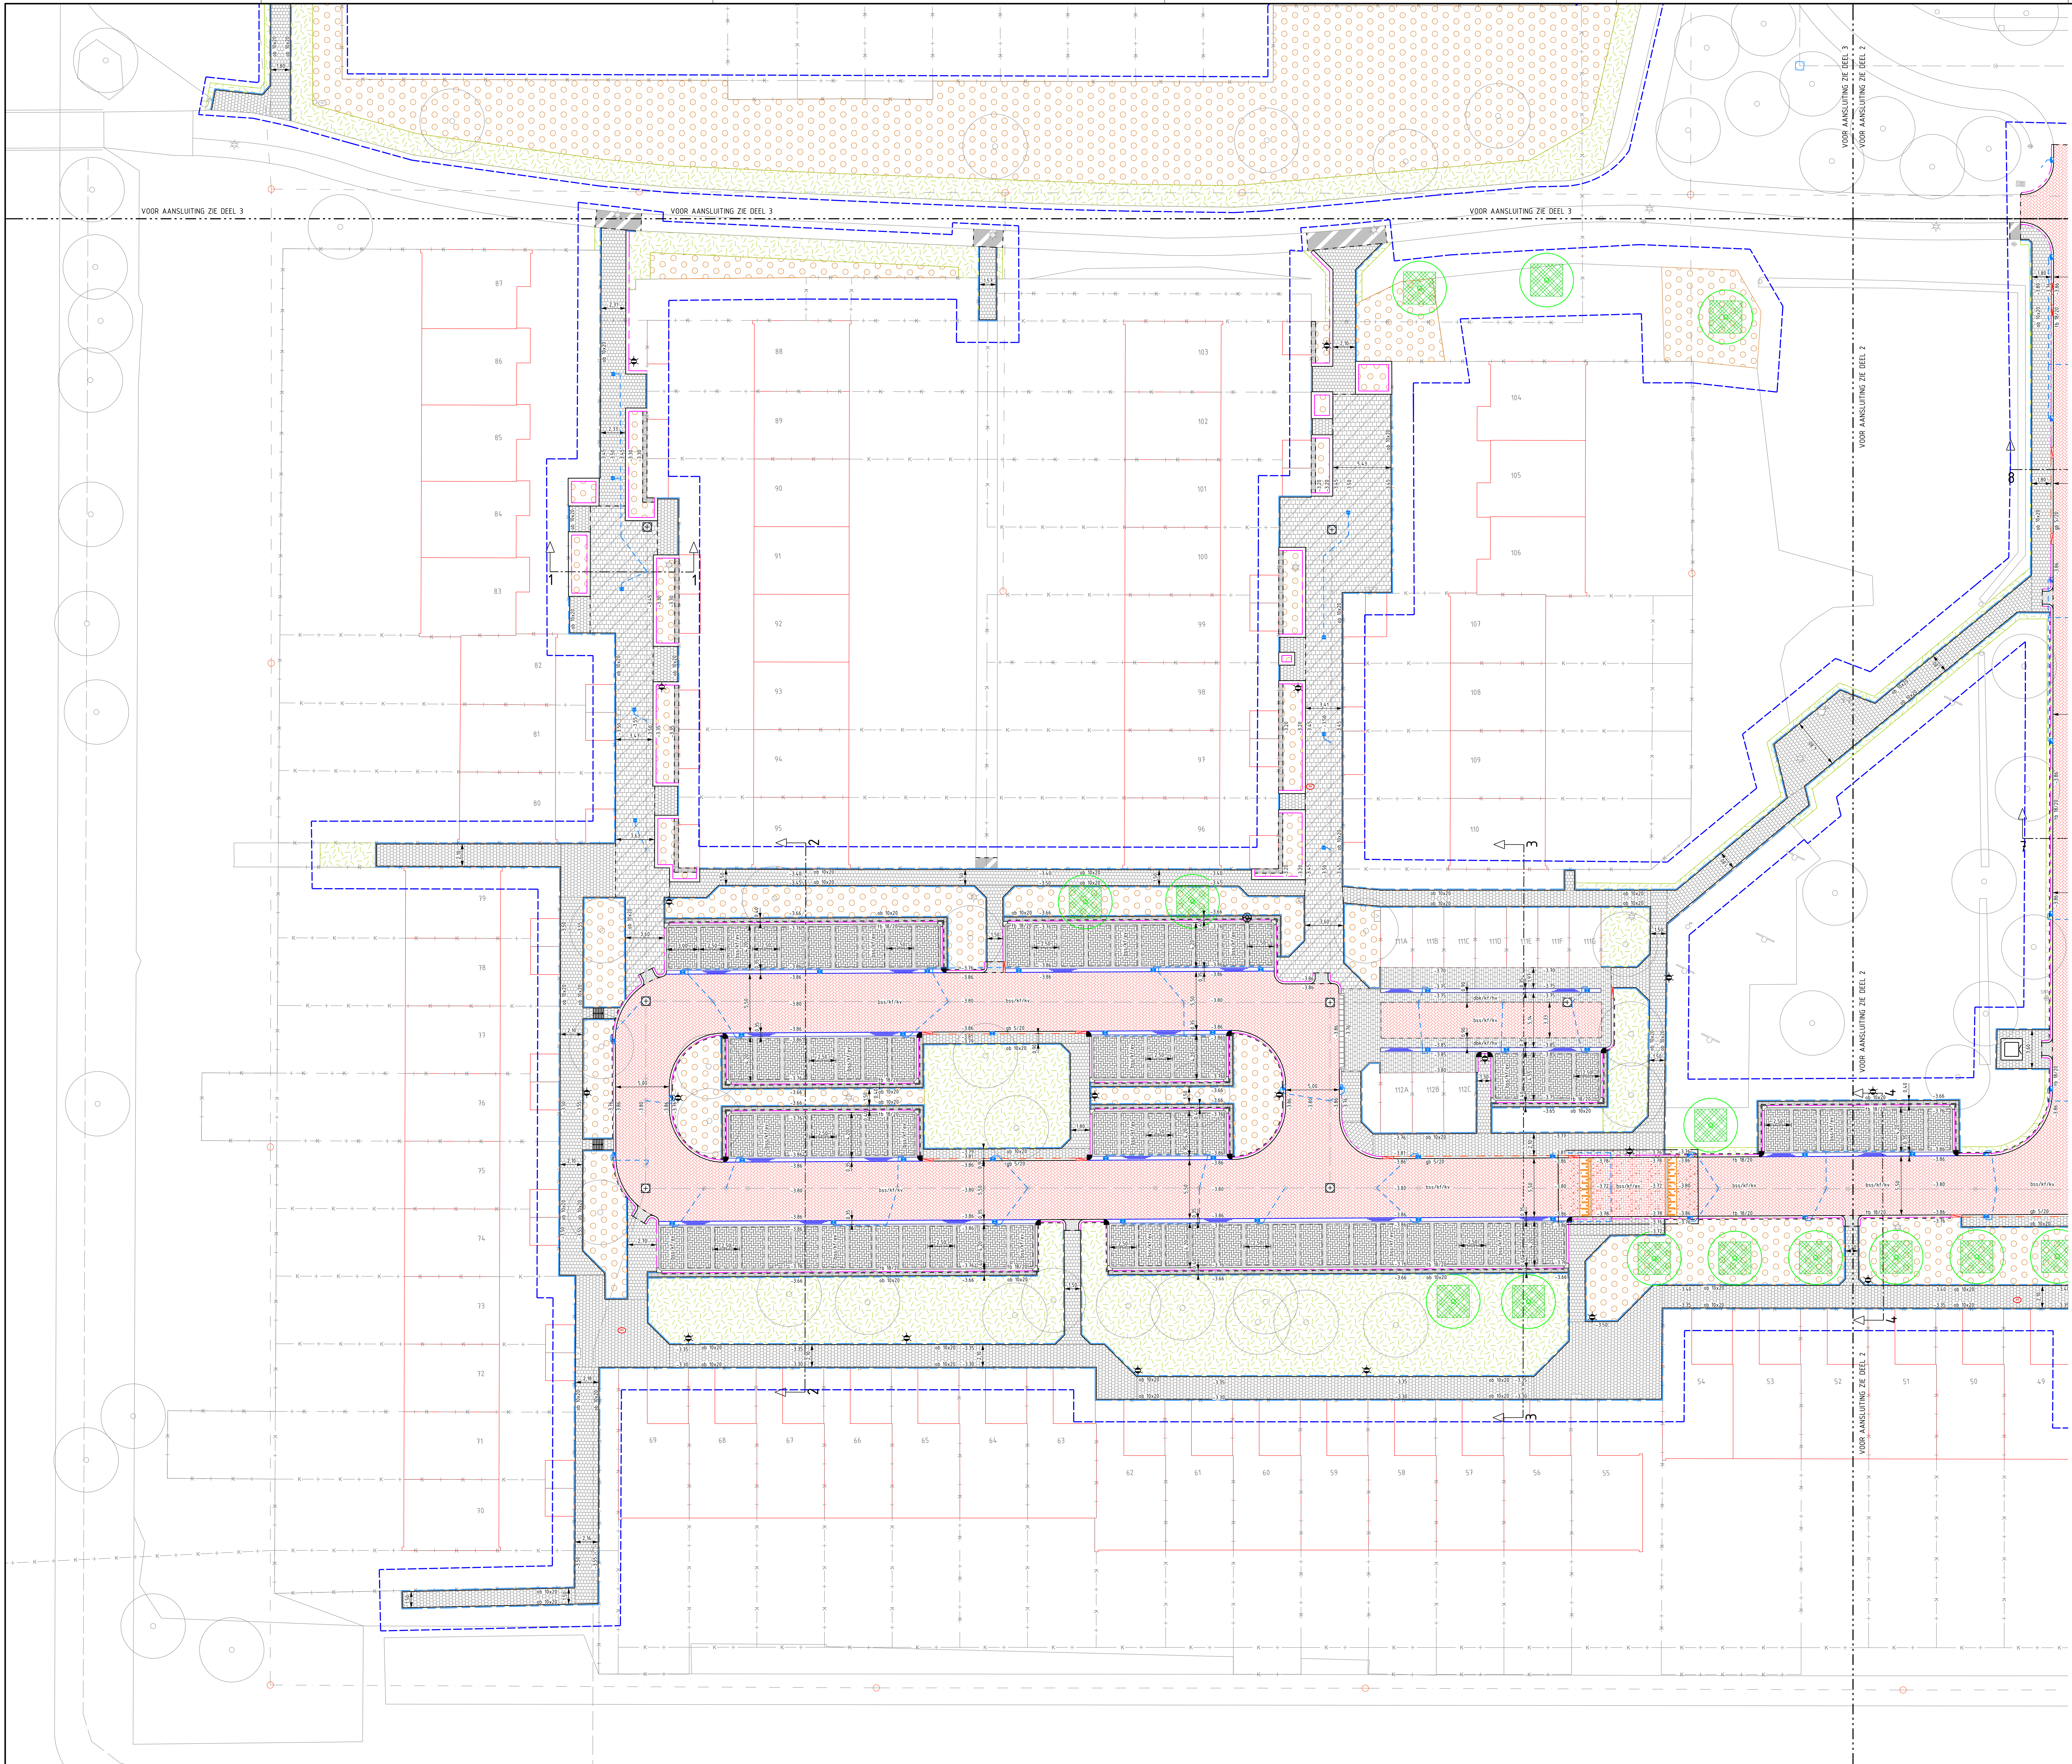


LEGENDA

- Ondergrond, grenzen en hoogtes**
- Bestaande bebouwing
 - Bestaande situatie
 - Bestaande perceelgrens
 - Meergrans
 - Bestaande boom
 - 3.50 Nieuwe aanleghoogte verharding, maaiveld en kantopsluiting
 - Profil locatie
- Verharding en kantopsluiting**
- Aanbrengen betonstraatschalen kefalmaat in koperverband kleur edelrood BKSP 455
 - Aanbrengen betonstraatschalen kefalmaat in elkoopverband kleur edelrood BKSP 455
 - Aanbrengen betonstraatschalen kefalmaat in elkoopverband (bestaand) kleur edelrood BKSP 455 (zie detail hoesopzet)
 - Aanbrengen betonstraatschalen kefalmaat in halfbetonverband (bestaand) kleur edelrood BKSP 455 (zie detail hoesopzet)
 - Aanbrengen dubbelklonks kefalmaat in halfbetonverband kleur edelrood
 - Aanbrengen betontegels 30x30x45 mm kleur: grijs
 - Aanbrengen betontegels 30x30x45 mm kleur: grijs
 - Aanbrengen betontegels 40x40x40 mm kleur: grijs
 - Aanbrengen menggraauw 3/15
 - Aanbrengen trottoirband 180/20x250 mm kleur: grijs
 - Aanbrengen trottoirband 180/20x250 mm op fundering met afdekking van beton kleur: grijs
 - Aanbrengen verlaagde trottoirband 180/20x165 mm kleur: grijs
 - Aanbrengen geleidband 50/20x250 mm kleur: grijs
 - Aanbrengen opsluitband 100/200 mm kleur: grijs
 - Aanbrengen trottoirband 280/30x360 mm kleur: antraciet
 - Aanbrengen met 5 strek betonstraatschalen kefalmaat kleur edelrood BKSP 455
 - Aanbrengen windvalsegelp, trottoirband 180/20x250 mm met 100% afdekking betonstraatschalen kefalmaat kleur edelrood BKSP 455
 - Aanbrengen heestek 180/20x250 mm R4/50 in uitwendig resp. bodestuk 180/20x250 mm 45° inwendig
 - Aanbrengen verloopvallen resp. trottoirband 180/20x250mm naar maaiveld, trottoirband 180/20x250mm naar geleidband 50/20x250mm en trottoirband 180/20x250mm naar opsluitband 100/200mm
 - Aanbrengen keervand
 - Aanbrengen betonnen trapezoiden 15x40mm (zie detail)
 - Handaalsgrens
 - Handstraal verharding
- Bolering en afwatering**
- Op hoogte brengen bestaande HWA putafdekking
 - Op hoogte brengen bestaande VWA putafdekking
 - Aanbrengen trottoirsk met kolkaansluiting PVC 405 mm (grs)
 - Aanbrengen straatkolk met kolkaansluiting PVC 405 mm (grs)
 - Aanbrengen trottoirsk 50/200 met kolkaansluiting PVC 405 mm (grs)
- Straatmeubilair**
- Door derden te plaatsen lichtmast
 - Aanbrengen vrijgekomen verkeersbordpaal E6 - bebording
 - Op hoogte brengen straatpot resp. gas, water en brandvoan
 - Door derden aan te brengen elektrische laadpaal
 - Door derden te vergaatsen ondergrondse container
- Grondvoorzieningen en grondwerk**
- Aanbrengen heuvelde laagte 500 mm onder toekomstige maaiveldhoogte (zie grondverheffing)
 - Profielen en waar nodig aanpassen met grond en opbouw inzaken
 - Door te spitten boordjeplanten 1x3
 - Door derden aan te brengen boom

SITUATIE

SCHAAL 1 : 5000

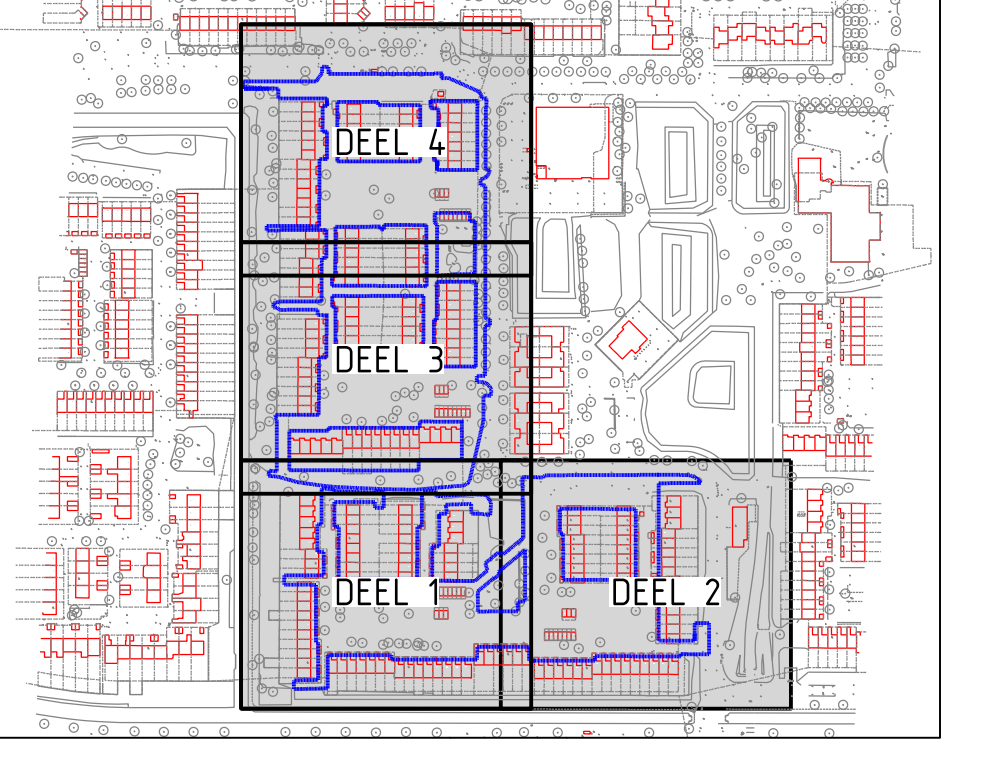

Projectnummer	Documenttype	Bestandsnummer	Bestandsnaam	Tekeningnummer	Status
125650	Verhardingen	22-002	125-002-00003.dgn	125-002-00003	Definitief
Schaal	Formaat	Blaad van	Tekenaar	Veren	Door
1:200	A0L	5 10	mkofoet		Datum 15-06-22