


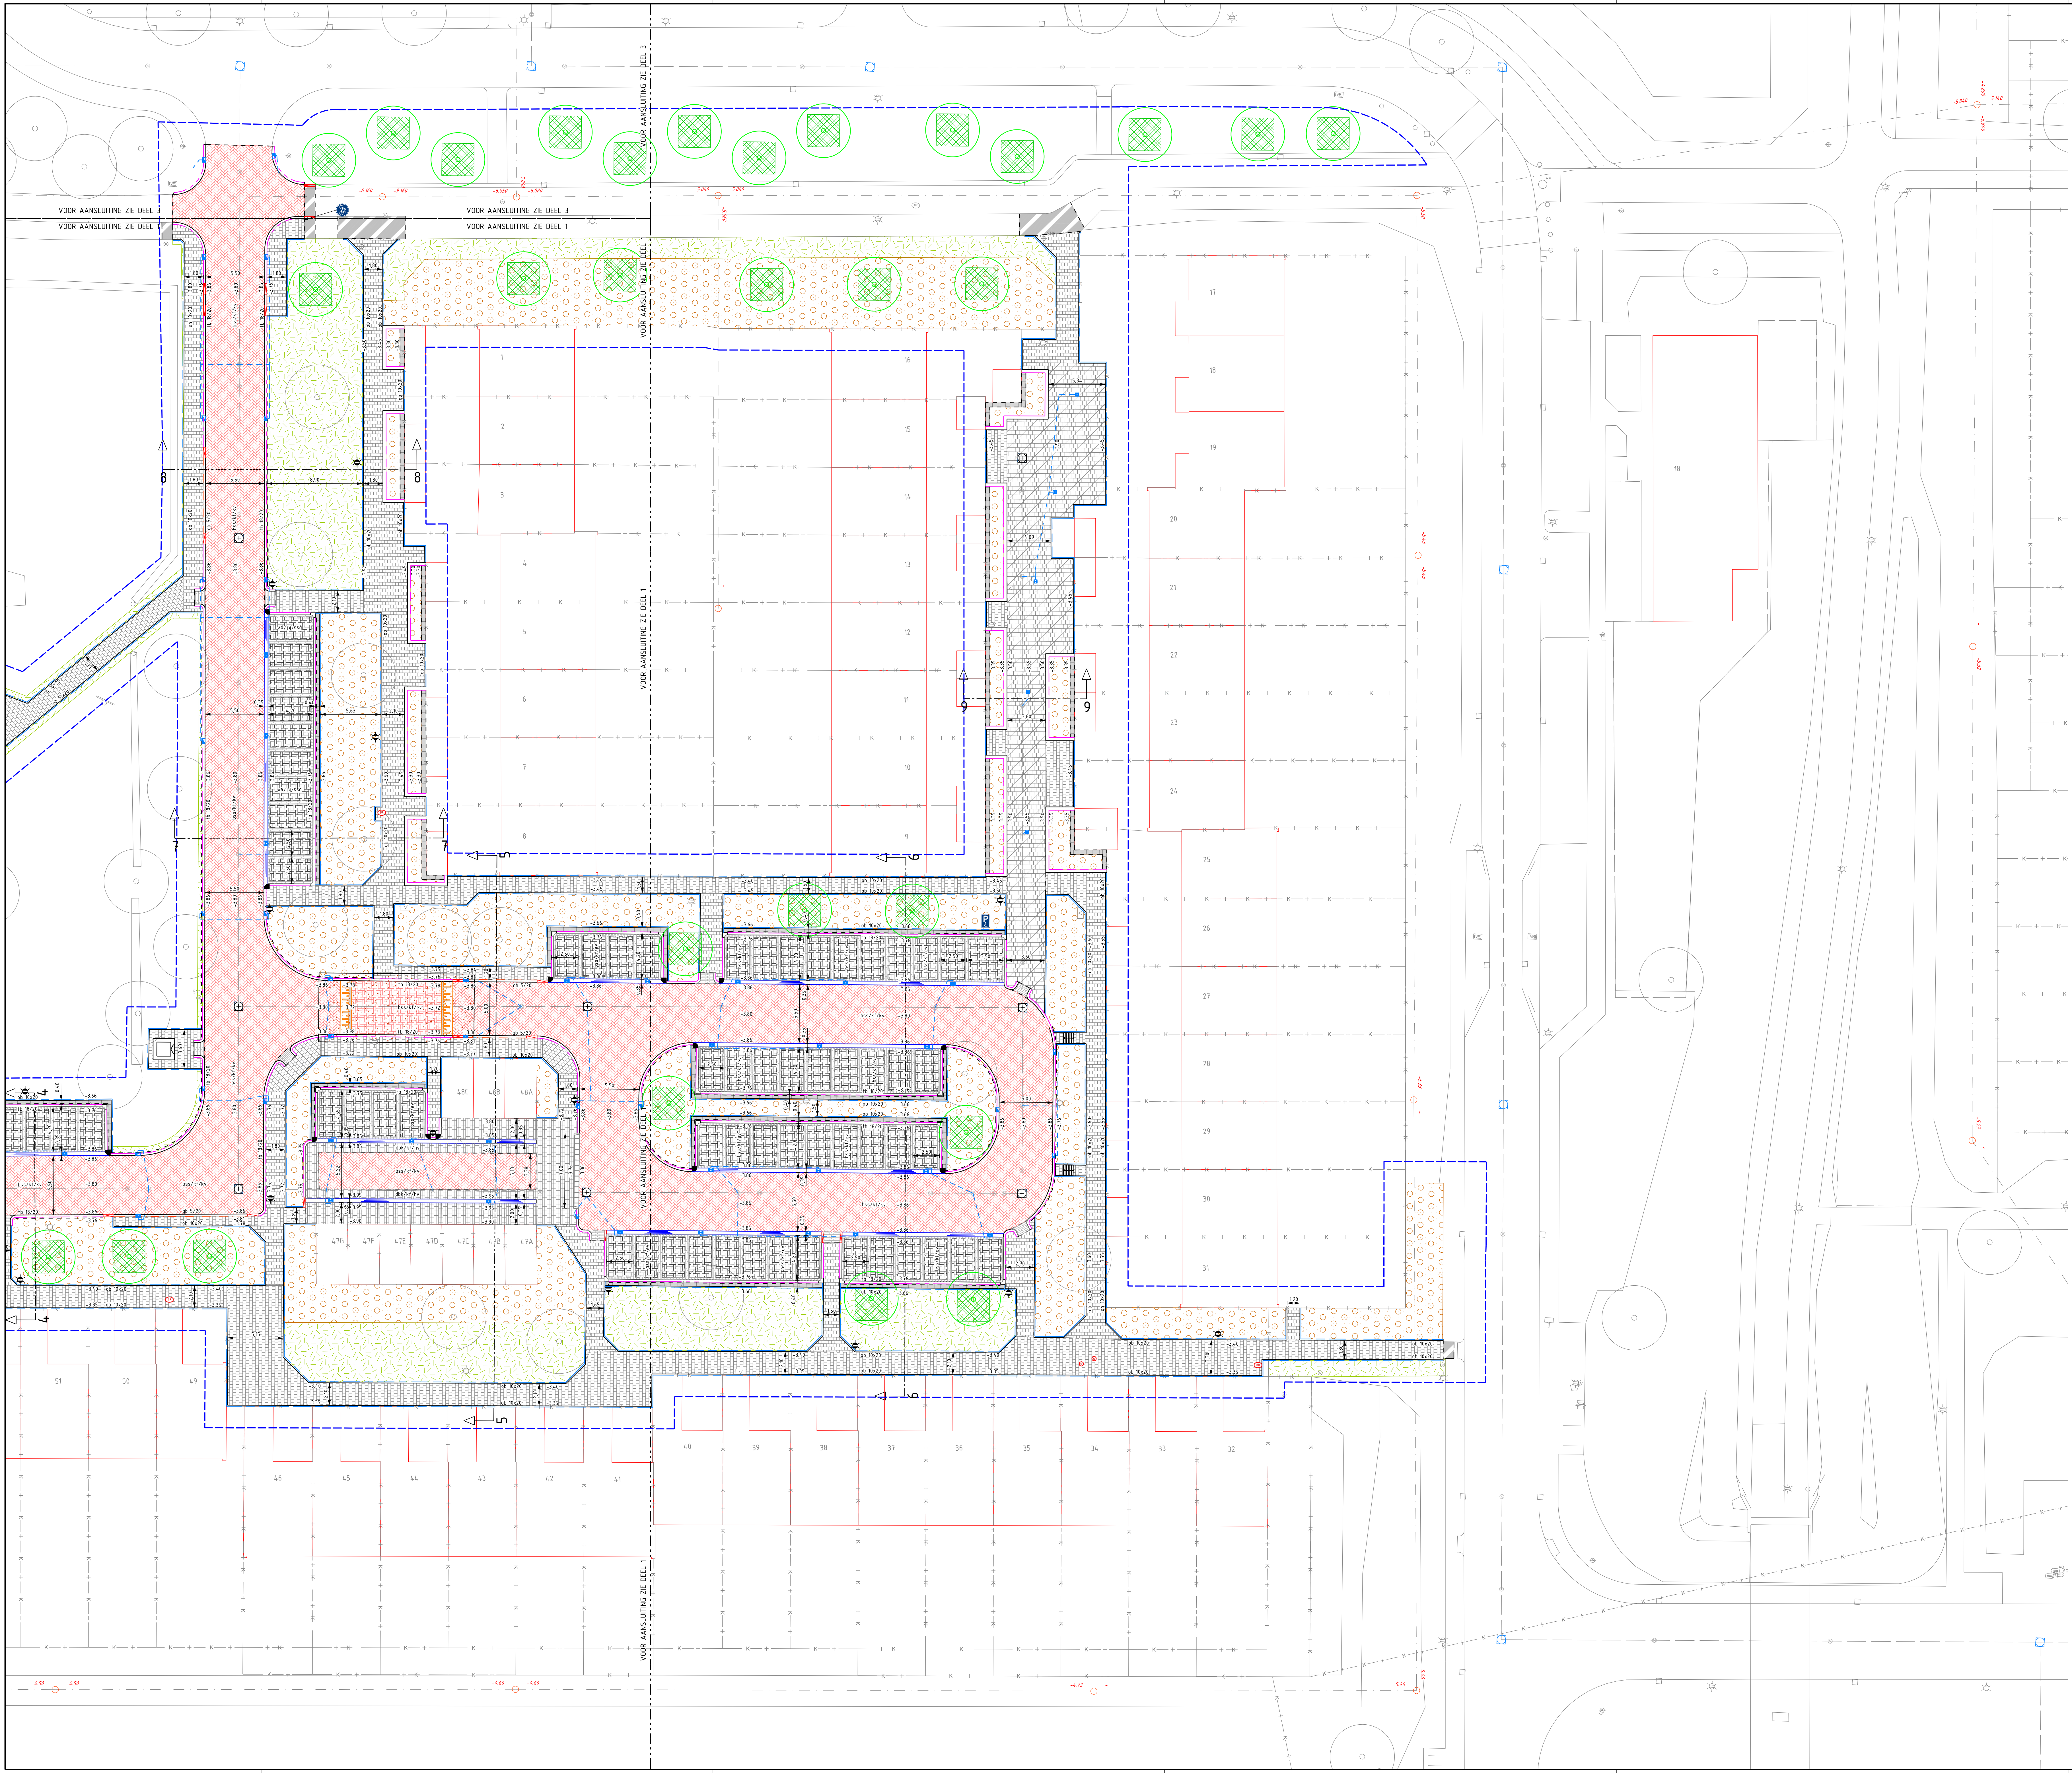

LEGENDA

Ondergrond, grenzen en hoogtes


- Bestaande bebouwing
- Bestaande situatie
- Bestaande perceelgrens
- Meergrans
- Bestaande boom
- Nieuwe aanleghoogte verharding, maaiveld en kantopsluiting
- Profil locatie

Verharding en kantopsluiting

- Aanbrengen betonstraatssteen keformaat in keperverband kleur edelrood BKGP 455
- Aanbrengen betonstraatssteen keformaat in elkoosverband kleur edelrood BKGP 455
- Aanbrengen betonstraatssteen keformaat in elkoosverband (betonnen steen) kleur edelrood BKGP 455 (zie detail hoeskantenreel)
- Aanbrengen betonstraatssteen keformaat in halfsteensverband (betonnen steen) kleur edelrood BKGP 455 (zie detail hoeskantenreel)
- Aanbrengen dubbelkloos keformaat in halfsteensverband kleur edelrood
- Aanbrengen betontegels 30x30x45 mm kleur: grijs
- Aanbrengen betontegels 30x30x45 mm kleur: grijs
- Aanbrengen betontegels 40x40x40 mm kleur: grijs
- Aanbrengen mengsandaal 3/15
- Aanbrengen trottoirband 180/20x250 mm kleur: grijs
- Aanbrengen trottoirband 180/20x250 mm op fundering met draagkracht van beton kleur: grijs
- Aanbrengen verlaagde trottoirband 180/20x165 mm kleur: grijs
- Aanbrengen geleidende 50/20x250 mm kleur: grijs
- Aanbrengen opsluitband 100x200 mm kleur: grijs
- Aanbrengen trottoirband 280/30x360 mm kleur: edelrood
- Aanbrengen moget 5 strek betonstraatssteen keformaat kleur edelrood BKGP 455
- Aanbrengen windvasteplaat, trottoirband 180/20x250 mm met 100/20x250 verharding betonstraatssteen keformaat kleur edelrood BKGP 455 (zie detail)
- Aanbrengen hoeskanten 180/20x250 mm R4/50 m uitwendig resp. bodestuk 180/20x250 mm 45° inwendig
- Aanbrengen verloopstuk resp. trottoirband 180/20x250mm naar maaiveld, trottoirband 180/20x250mm naar geleidende 50/20x250mm en trottoirband 180/20x250mm naar opsluitband 100x200mm
- Aanbrengen keervand
- Aanbrengen betonnen trapeziumstenen 15x4x10mm (zie detail)
- Handaalgrens
- Handrafsen verharding
- Bolering en afwatering
- Op hoogte brengen bestaande HWA putafdekking
- Op hoogte brengen bestaande VWA putafdekking
- Aanbrengen trottoirband met kolkafsluiting PVC 415 mm (grs)
- Aanbrengen straatkolk met kolkafsluiting PVC 415 mm (grs)
- Aanbrengen trottoirband 50/200 met kolkafsluiting PVC 415 mm (grs)
- Straatneublaar
- Door derden te plaatsen lichtmast
- Aanbrengen vrijgekomen verkeersbordpaal E6 - bebording
- Op hoogte brengen straatpot resp. gas, water en brandvoan
- Door derden aan te brengen elektrische laadpaal
- Door derden te vergaatsen ondergrondse container
- Groenvoorzieningen en grondwerk
- Aanbrengen heidele laagbuis 500 mm onder toekomstige maaiveldhoogte (zie grondversterking)
- Profielen en waar nodig aansluiten met grond en opbouw hoeskanten
- Door te plaatsen boordplanting 1x3
- Door derden aan te brengen boom

SITUATIE

SCHAAL 1 : 5000

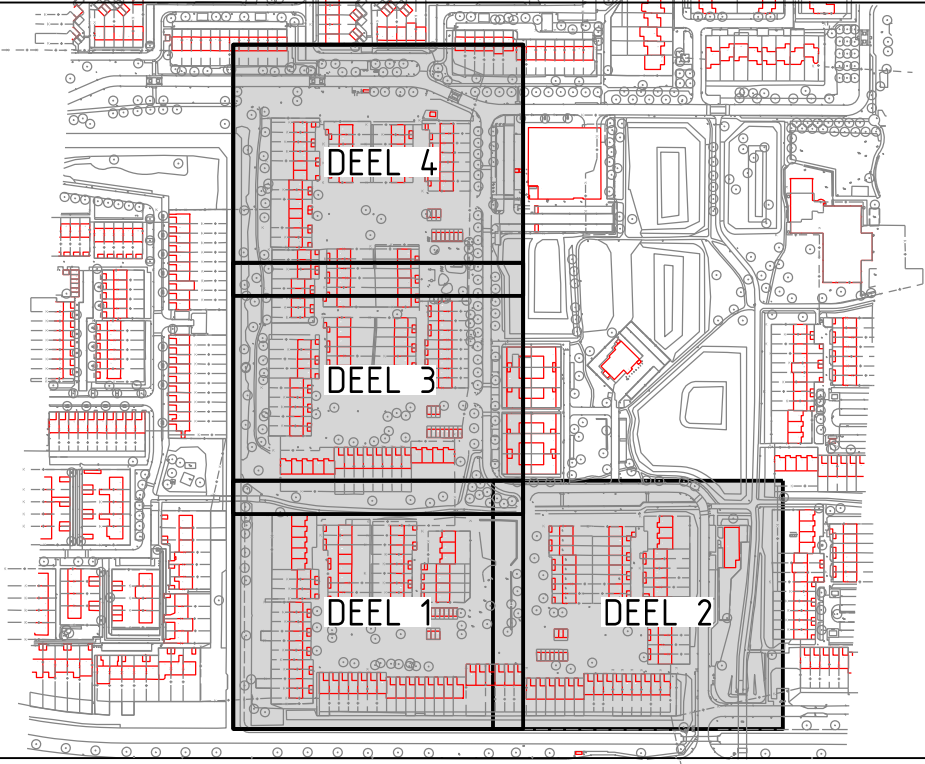

Projectnummer	Documenttype	Bestandsnummer	Bestandsnaam	Tekeningnummer	Status
125650	Verhardingen	22-002	125-002-00003.dgn	125-002-00003	Definitief
Schaal	Formaat	Blad van	Tekenaar	Veren	Door
1:200	A0L	6 van 10	mkoervoet		Datum 15-06-22