


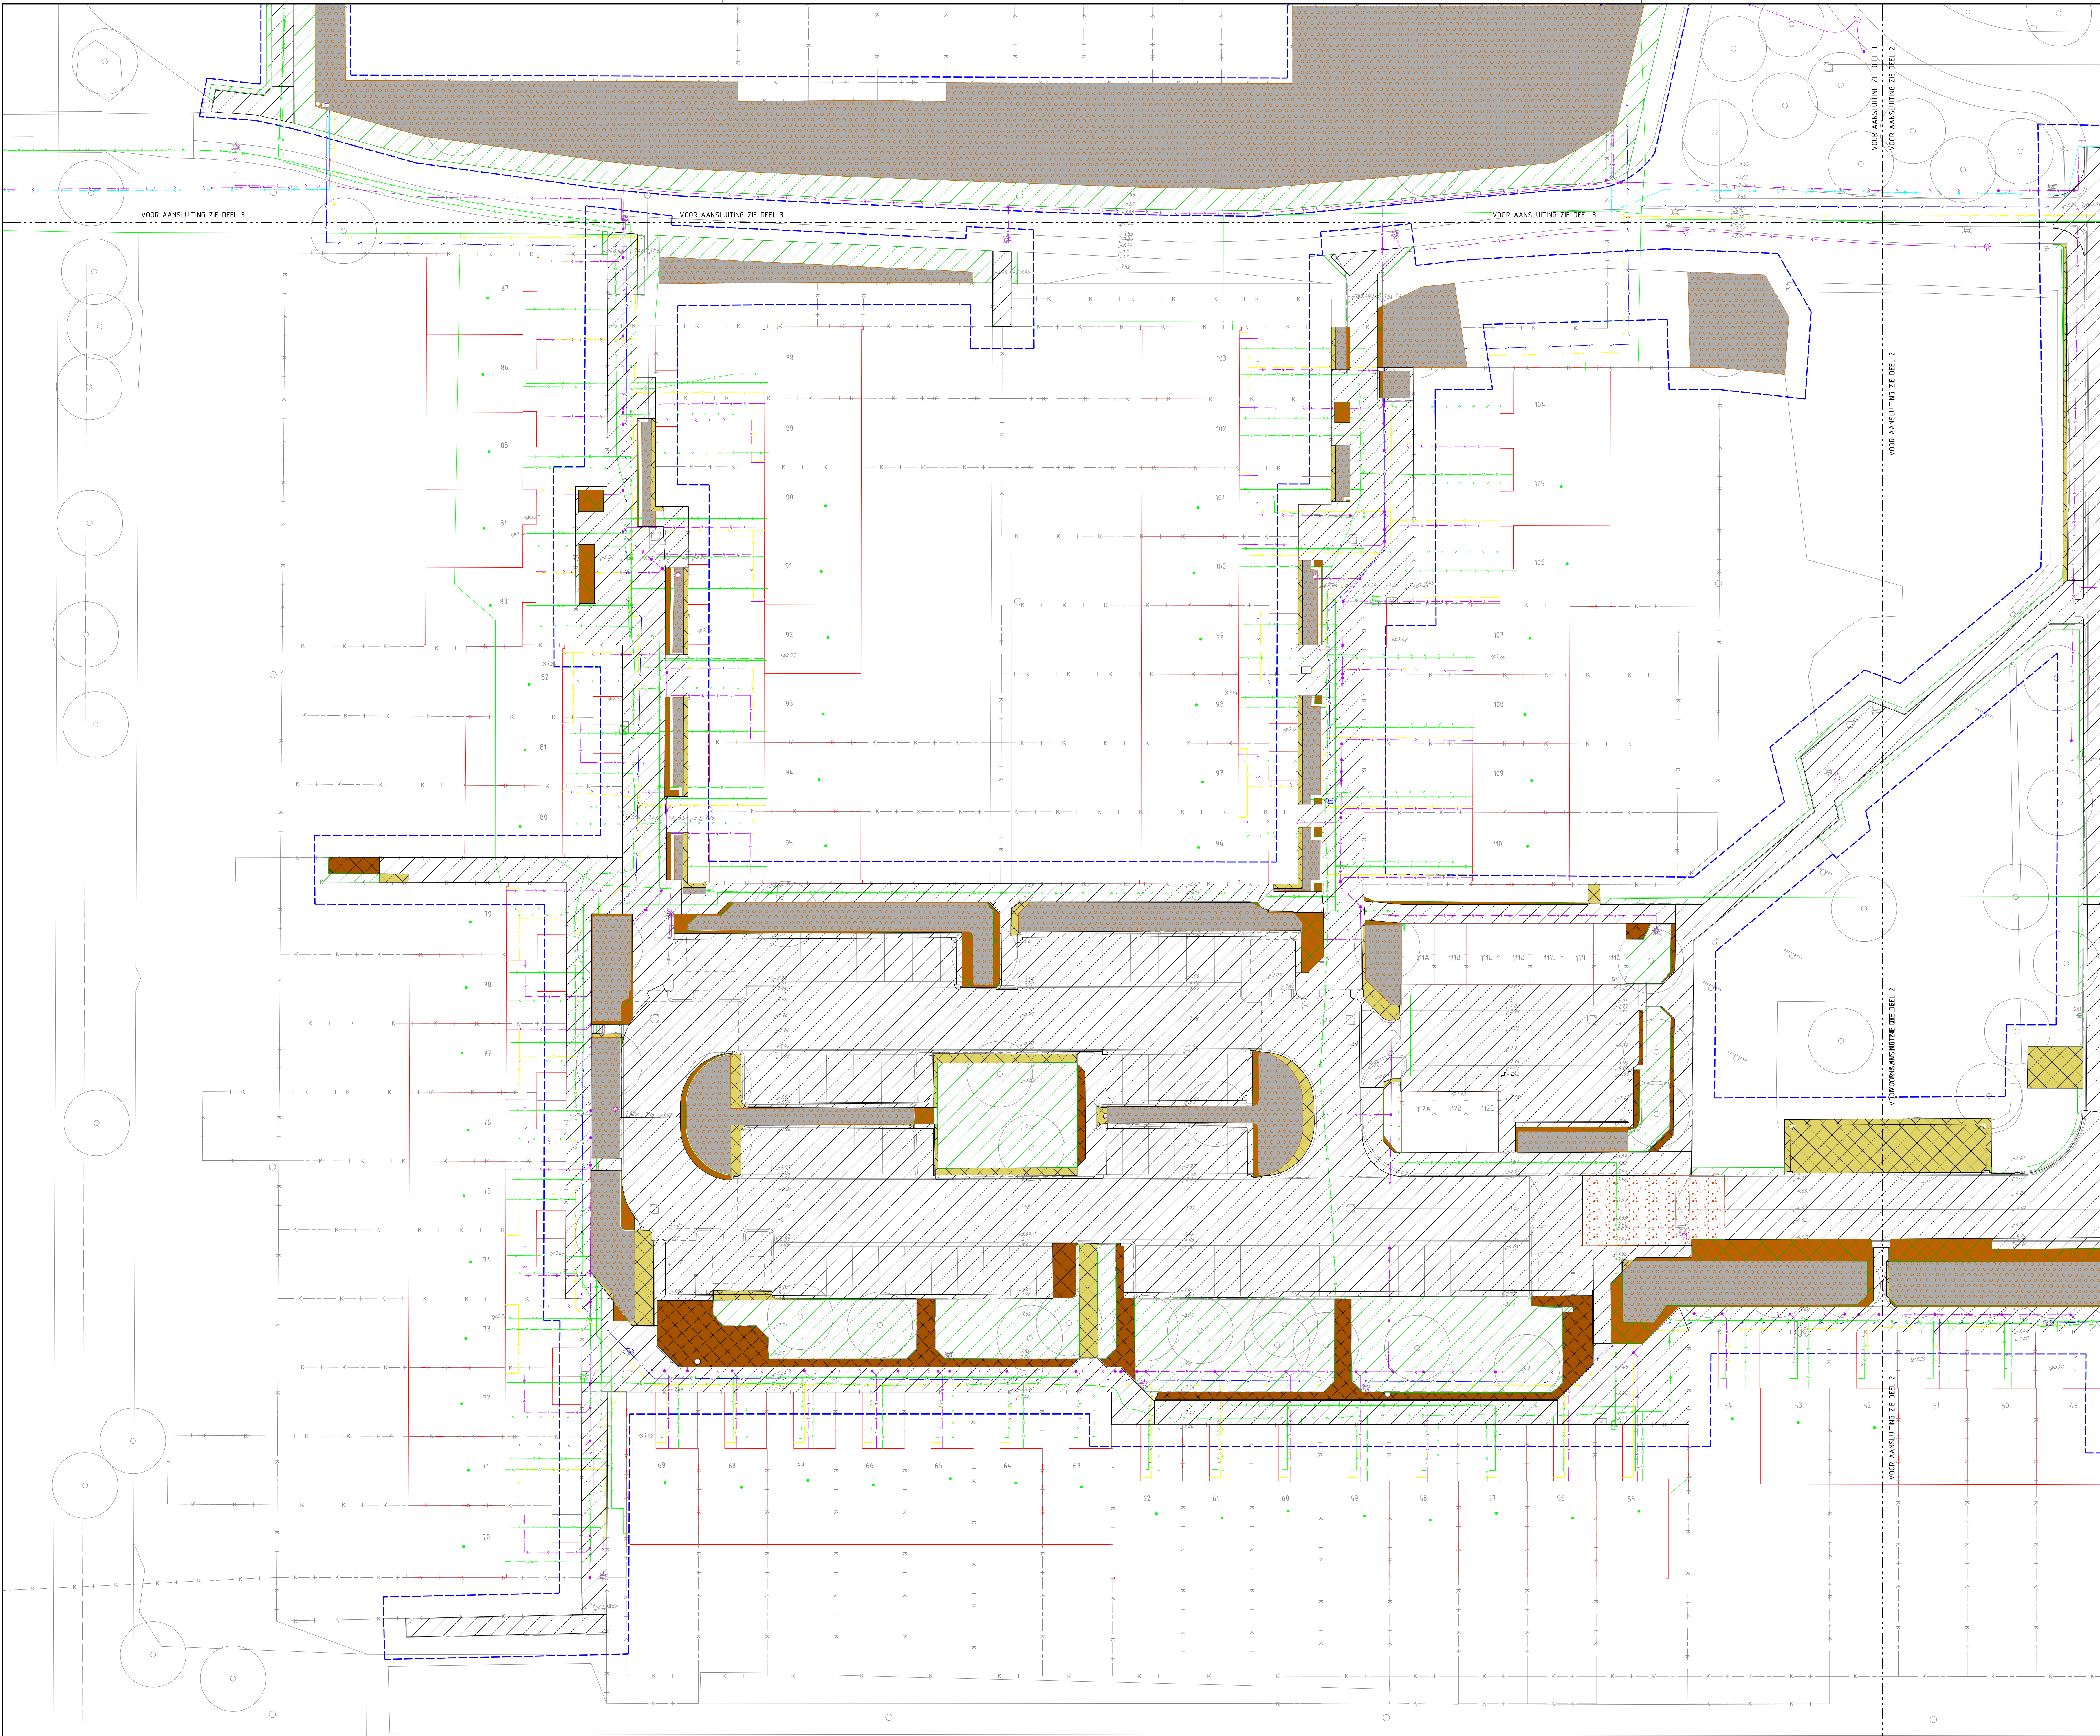

LEGENDA

Ondergrond, grenzen en hoogtes

- Bestaande bebouwing
- Bestaande situatie
- Bestaande perceelgrens
- Verlgren

Grondwerk


- Aanvullen zand
- Aanvullen grond 15+ grasbomen
- Ontgraven zand en aanvullen met grond 15+ grasbomen
- Ontgraven zand en aanvullen met bestaande
- Ontgraven grond en aanvullen met bestaande
- Ontgraven grond en aanvullen met zand
- Ontgraven zand en aandringen 300 mm menggrandaal 0/15

Kabels en leidingen

- Bestaande datakabel
- Bestaande middenspanning
- Bestaande waterleiding
- Bestaande laag spanning gas
- Bestaande laagspanning

SITUATIE

SCHAAL 1 : 5000

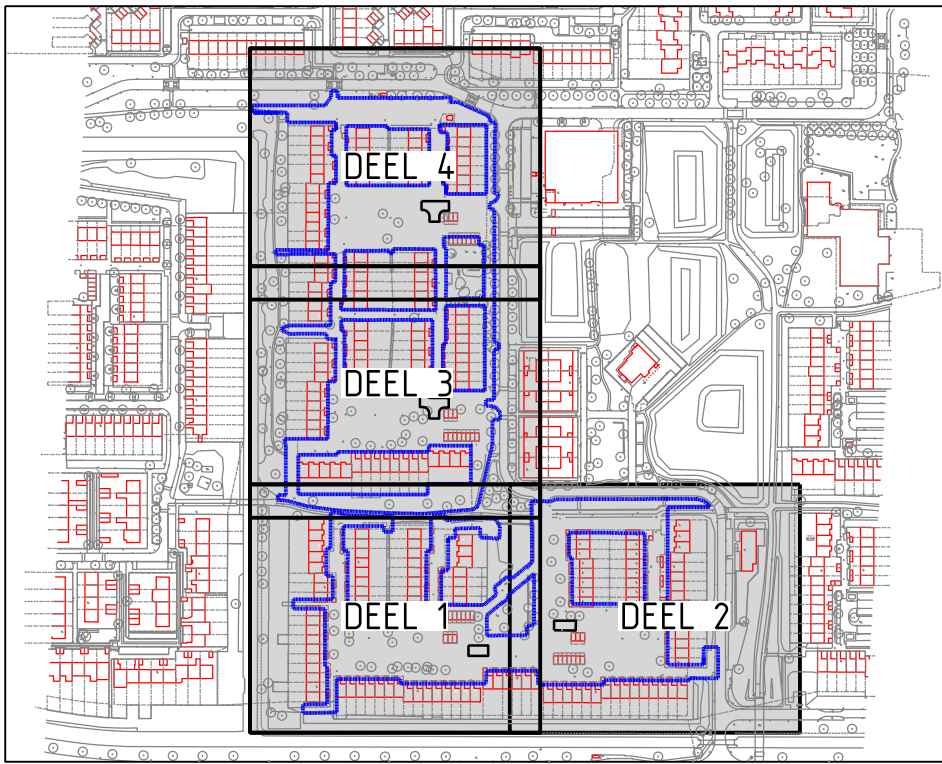

Projectnummer	Documenttype	Bestandsnummer	Bestandsnaam	Tekeningnummer	Status
125650	Verhandingen	22-002	125-002-00004.dgn	125-002-00004	Definitief
Schaal	Formaat	Blad van	Tekenaar	Verste	Door
1:200	A0L	1 4	mkoervoet		epmbujs
					Datum
					15-06-22