


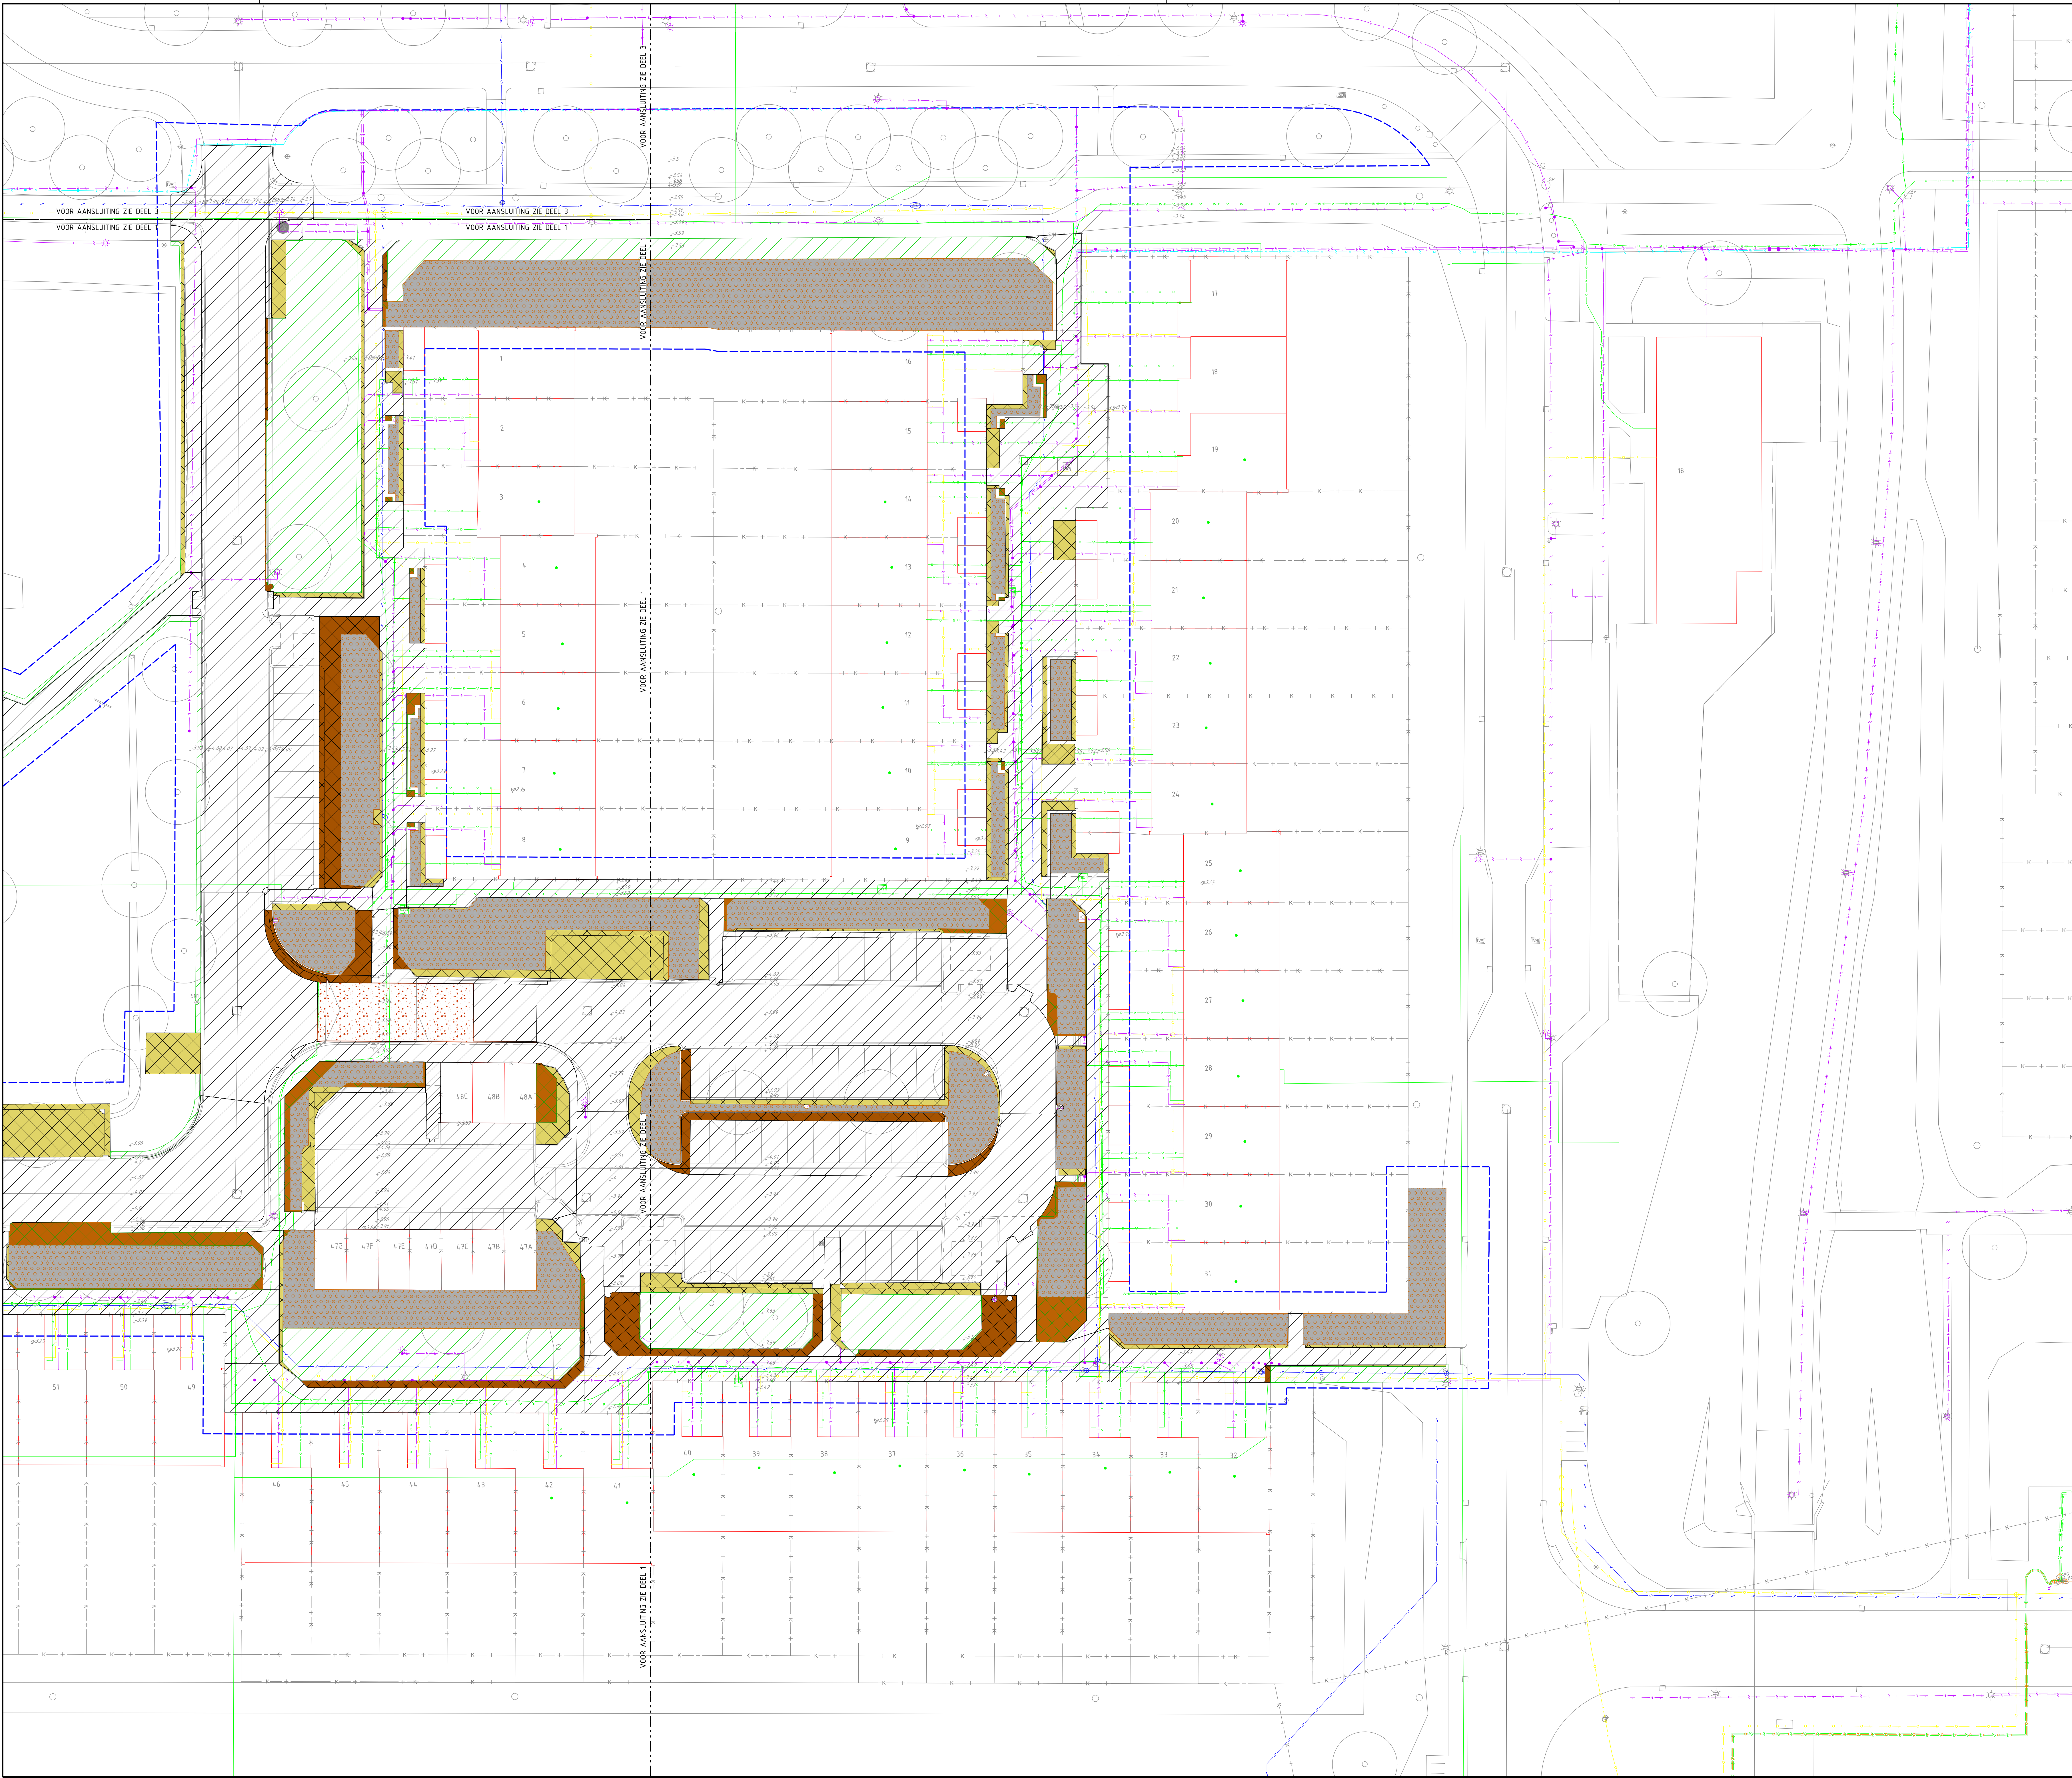

LEGENDA

Ondergrond, grenzen en hoogtes

- Bestaande bebouwing
- Bestaande situatie
- Bestaande parkeergrenzen
- Weggrens

Grondwerk


- Aanvullen zand
- Aanvullen grond t.b.v. grasbermen
- Ontgraven zand en aanvullen met grond t.b.v. grasbermen
- Ontgraven zand en aanvullen met reedsaarde
- Ontgraven grond en aanvullen met reedsaarde
- Ontgraven grond en aanvullen met zand
- Ontgraven zand en aanbrengen 300 mm menggraszaai 0/315

Kabels en leidingen

- Bestaande datakabel
- Bestaande middenspanning
- Bestaande waternleiding
- Bestaande laag spanning gas
- Bestaande laagspanning

SITUATIE

SCHAAL 1 : 5000

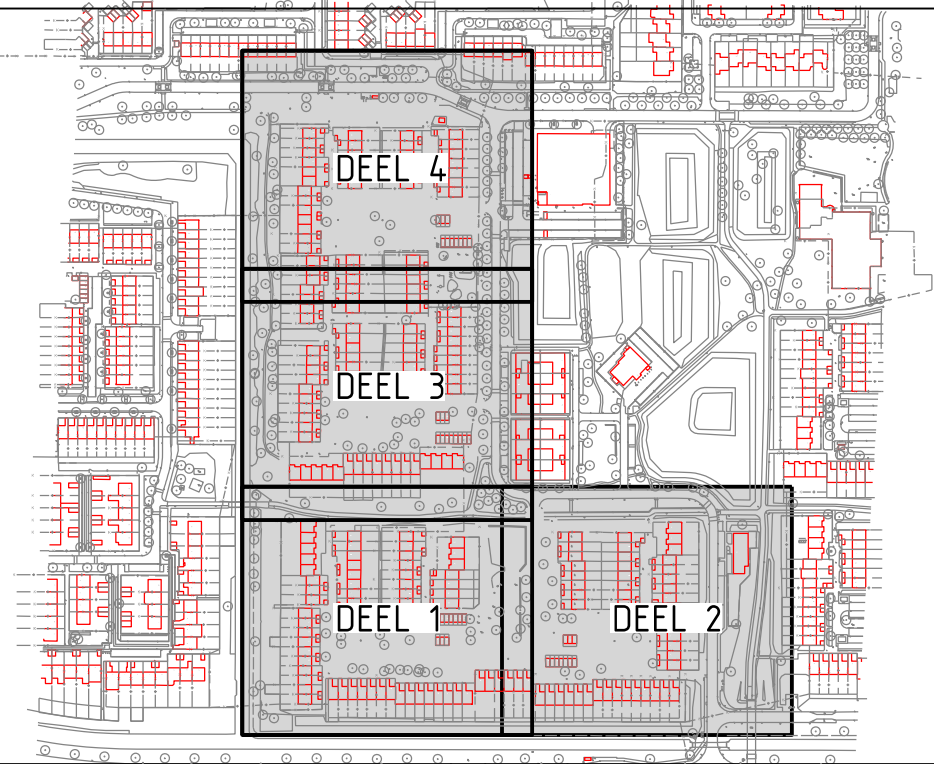

Projectnummer	Documentsoort	Besteknummer	Besteknaam	Tekeningnummer	Status
125650	Verhandelingen	22-002	125-002-00004.dgn	125-002-00004	Definitief
Schaal	Formaat	Blaad van	Tekenaar	Verste	Door
1:200	A0L	2 4	mkoervoet		epmbuijs
					Datum
					15-06-22