


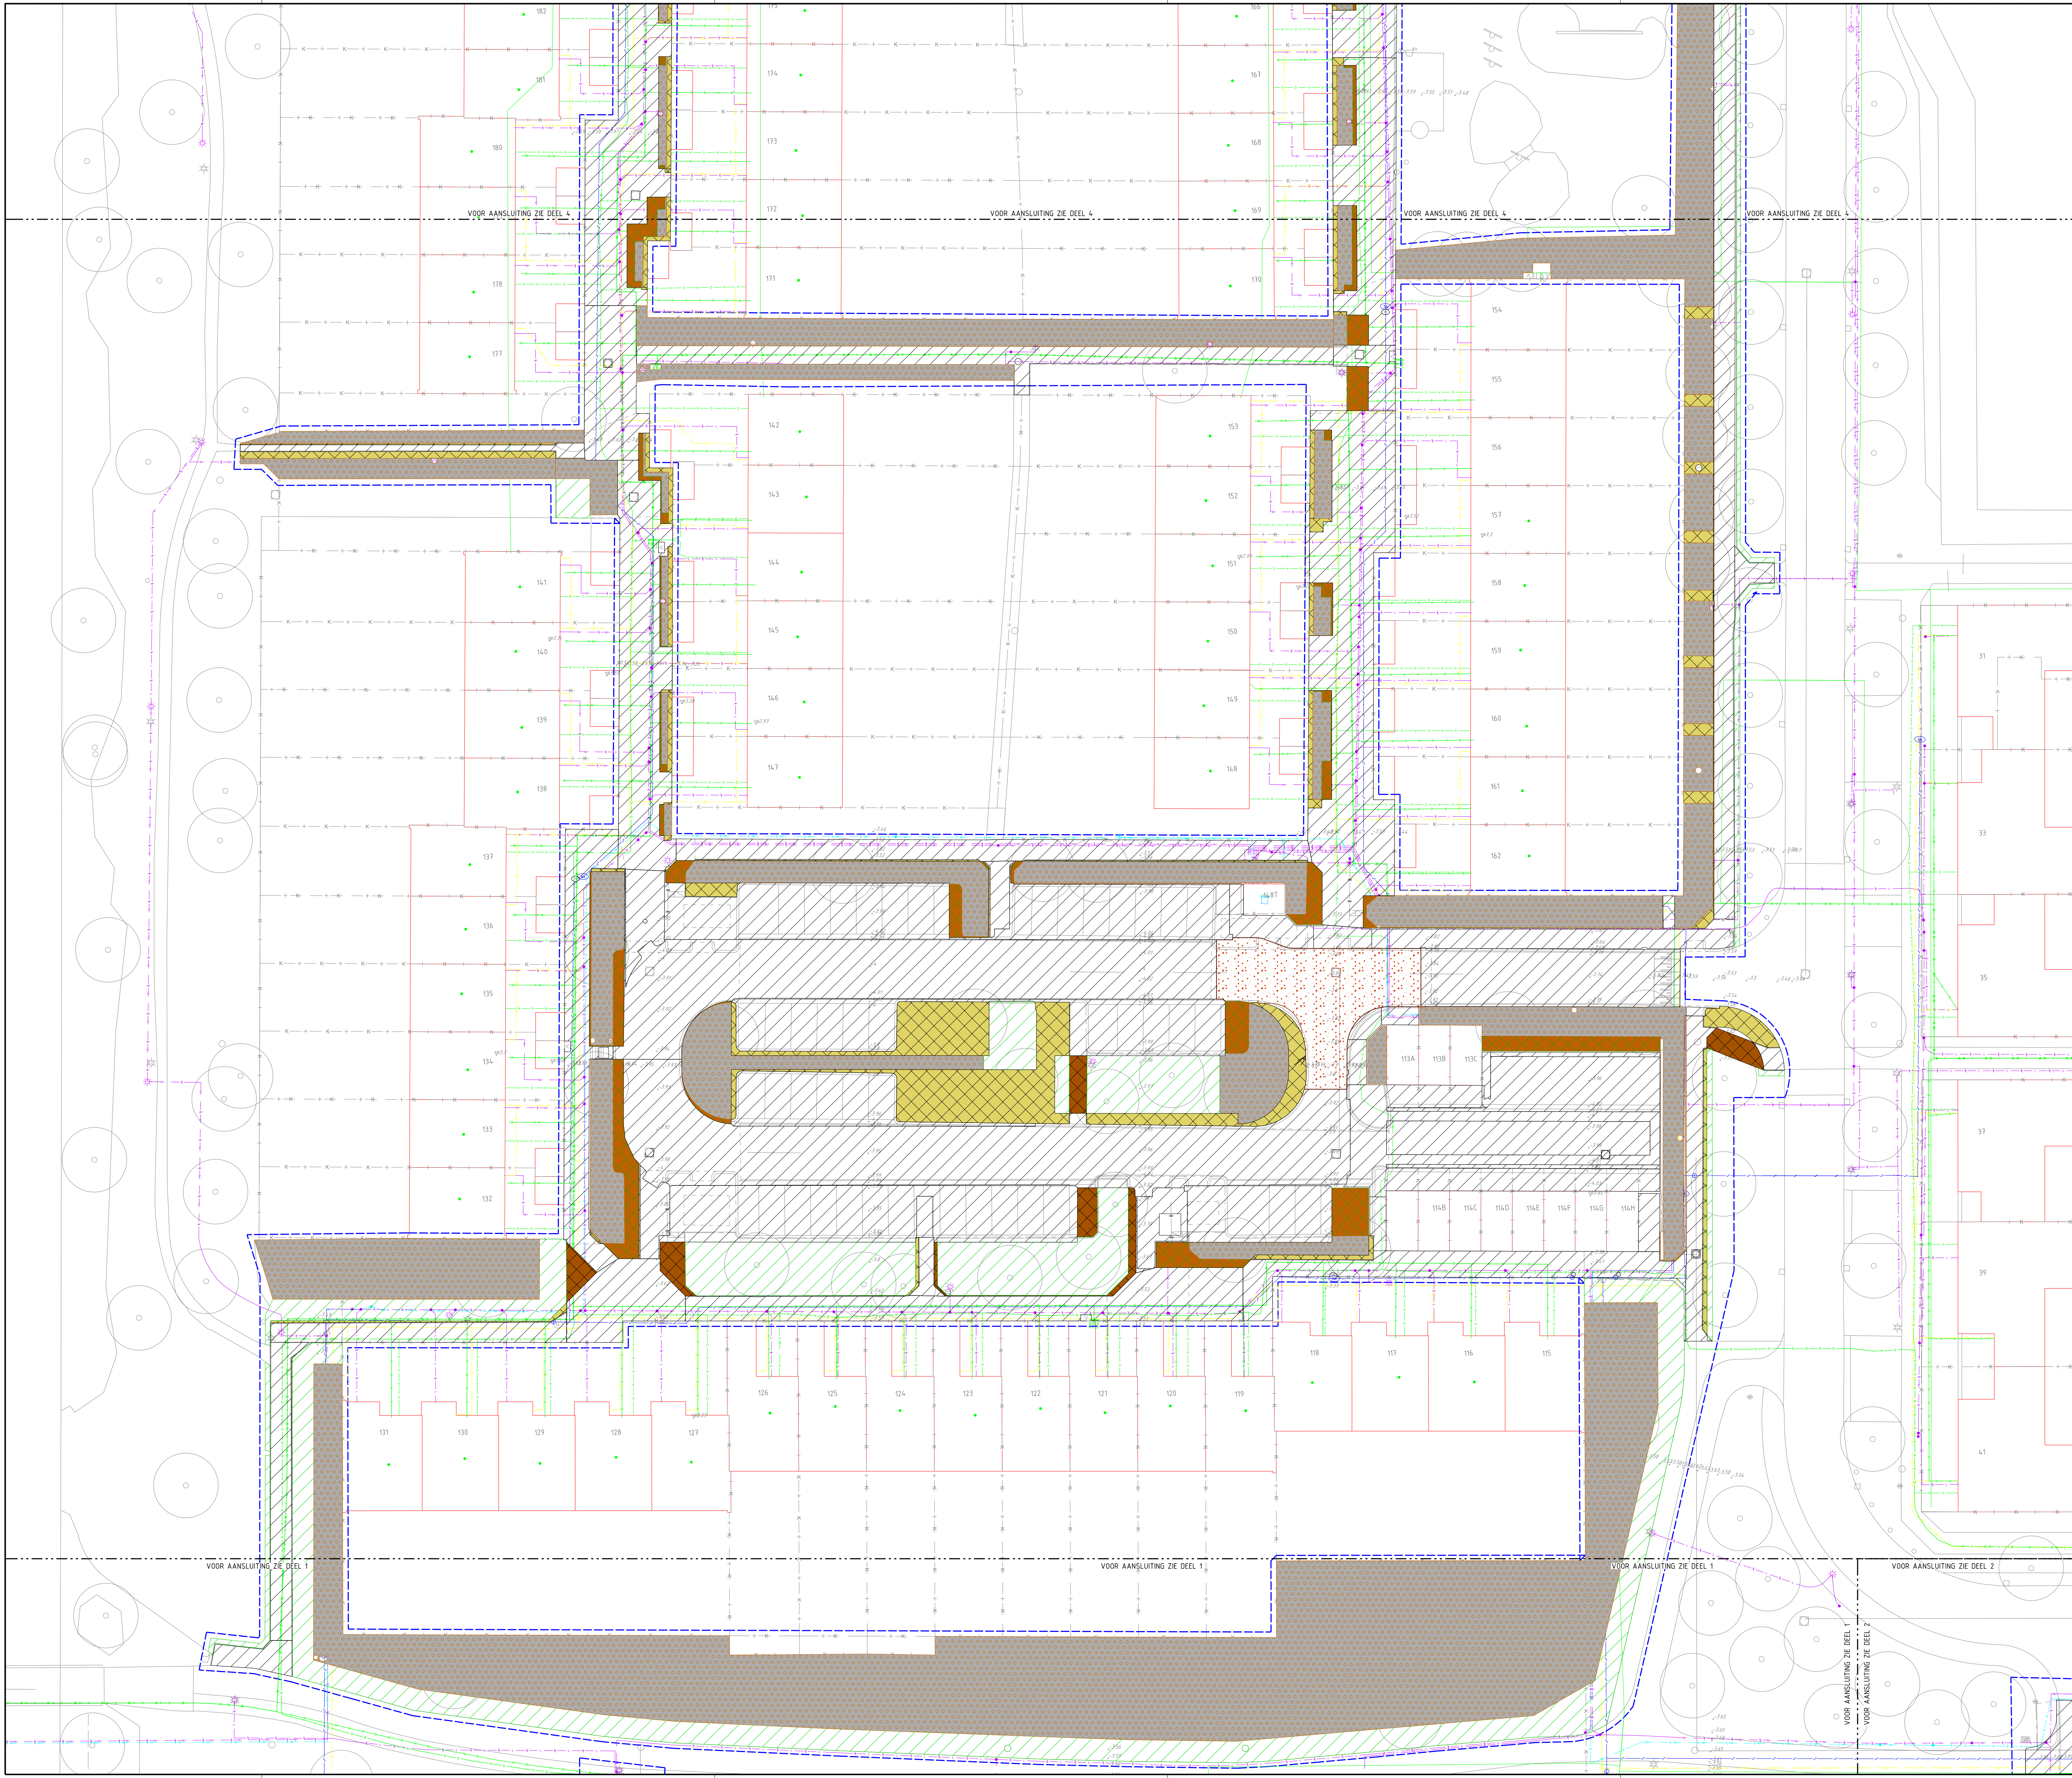

LEGENDA

Ondergrond, grenzen en hoogtes

- Bestaande bebouwing
- Bestaande situatie
- Bestaande perceelsgrens
- Weggrens

Grondwerk


- Aanvullen zand
- Aanvullen grond t.b.v. grasbermen
- Ontgraven zand en aanvullen met grond t.b.v. grasbermen
- Ontgraven zand en aanvullen met heidezode
- Ontgraven grond en aanvullen met heidezode
- Ontgraven grond en aanvullen met zand
- Ontgraven zand en aanbrengen 300 mm merggraslaag 0/315

Kabels en leidingen

- Bestaande datakabel
- Bestaande middenspanning
- Bestaande waternetleiding
- Bestaande laag spanning gas
- Bestaande laagspanning

SITUATIE

SCHAAL 1 : 5000

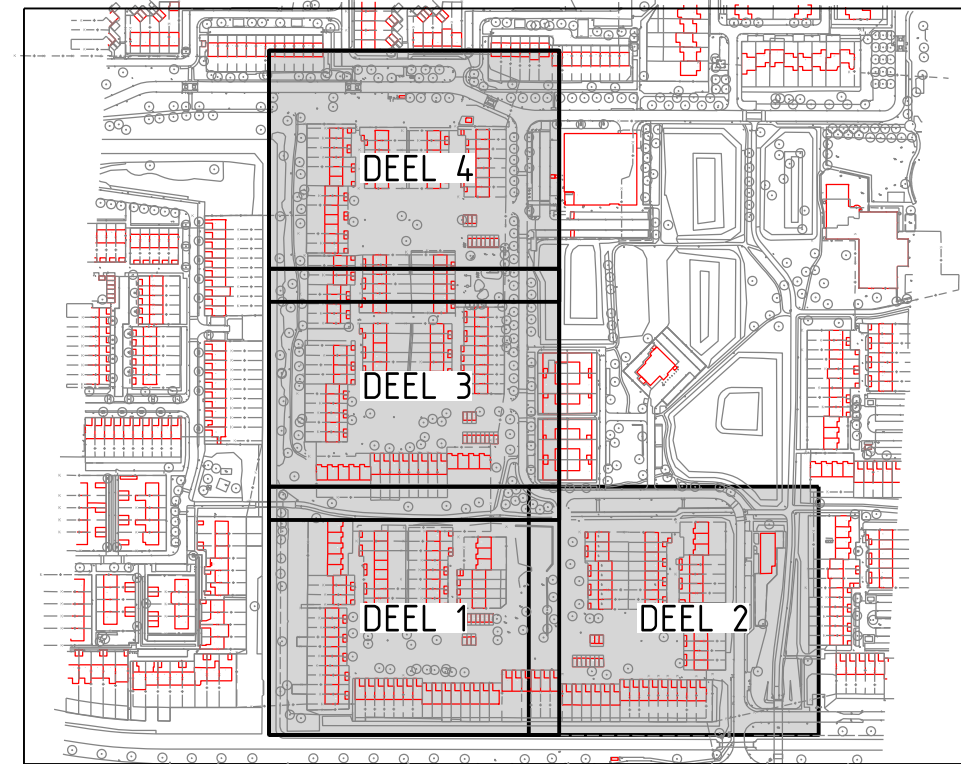

Projectnummer	Documenttype	Besteknummer	Besteknaam	Tekeningnummer	Status
125650	Verhandingen	22-002	125-002-00004.dgn	125-002-00004	Definitief
Schaal	Formaat	Blaad van	Tekenaar	Versteek	Door
1:200	A0L	3 4	mkoervoet		epmbuijs
					Datum 15-06-22